




ПРОЕКТ ПЛАНИРОВКИ ТЕРРИТОРИИ ГОРОДА МАГНИТОГОРСКА
В ГРАНИЦАХ УЛИЦ СУВОРОВА, КОМСОМОЛЬСКАЯ, ГОНЧАРОВА, ЧАПЛЫГИНА

ПРОЕКТ ПЛАНИРОВКИ ТЕРРИТОРИИ
Основная часть проекта
Чертеж планировки территории
М 1:1000

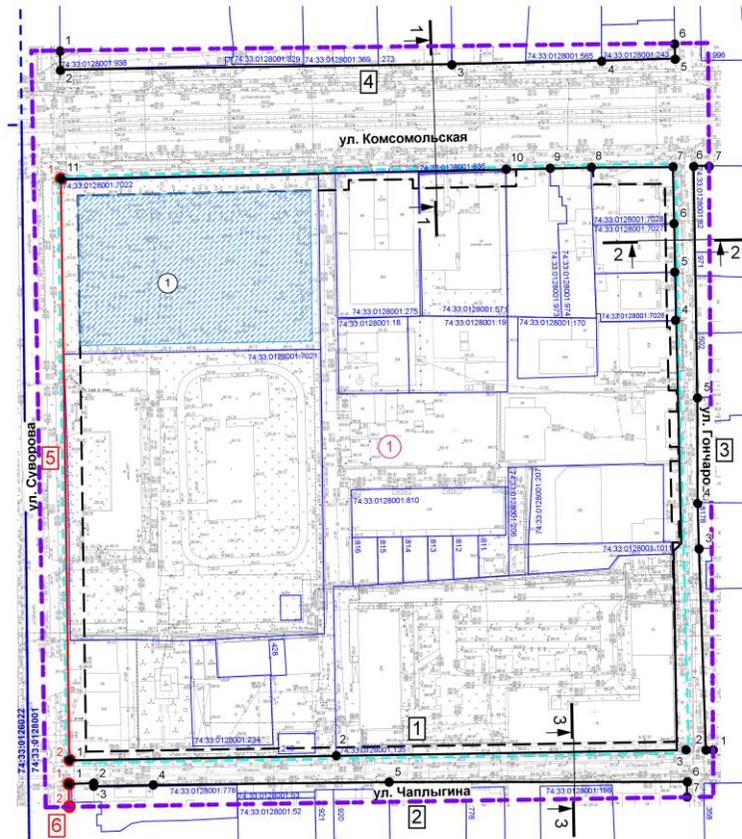

- Условные обозначения:**
- Границы:**
- граница проектирования территории
- а) красные линии:**
- действующие красные линии
 - устанавливаемая красная линия
 - линия регулирования застройки
- б) границы элементов планировочной структуры:**
- элемент планировочной структуры (квартал)
 - номер планировочной единицы
- в) границы зон планируемого размещения объектов капитального строительства по назначению:**
- жилого назначения (малоэтажная многоквартирная жилая застройка 2.1.1)

СОГЛАСОВАНО	
Имя, И. Фамилия	
Подпись и дата	
Имя, И. Фамилия	

Примечания:
1. Чертеж выполнен на топографической схеме, выполненной в 2025 г.
2. Поперечный профиль улицы М 1:200 см. на листах: ППТ МОН.8.1 - ППТ МОН.8.3.

А-83.1752-25 ППТ.ОЧП					
Администрация города Магнитогорска					
Имя	Кол	Лист	Издок	Подпись	Дата
Гл. арх.	Грибенцов				11.25
ГАП	Кардилова				
Разработал	Галикметова				
Проверил	Измайлова				
Проект планировки территории города Магнитогорска в границах улиц Суворова, Комсомольская, Гончарова, Чаплыгина Чертеж планировки территории М 1:1000					
			Стадия	Лист	Листов
			ДПТ	1	
				 АРХИТЕКТУРА Формат 594x420	