


Чертеж планировки территории
М 1:1000

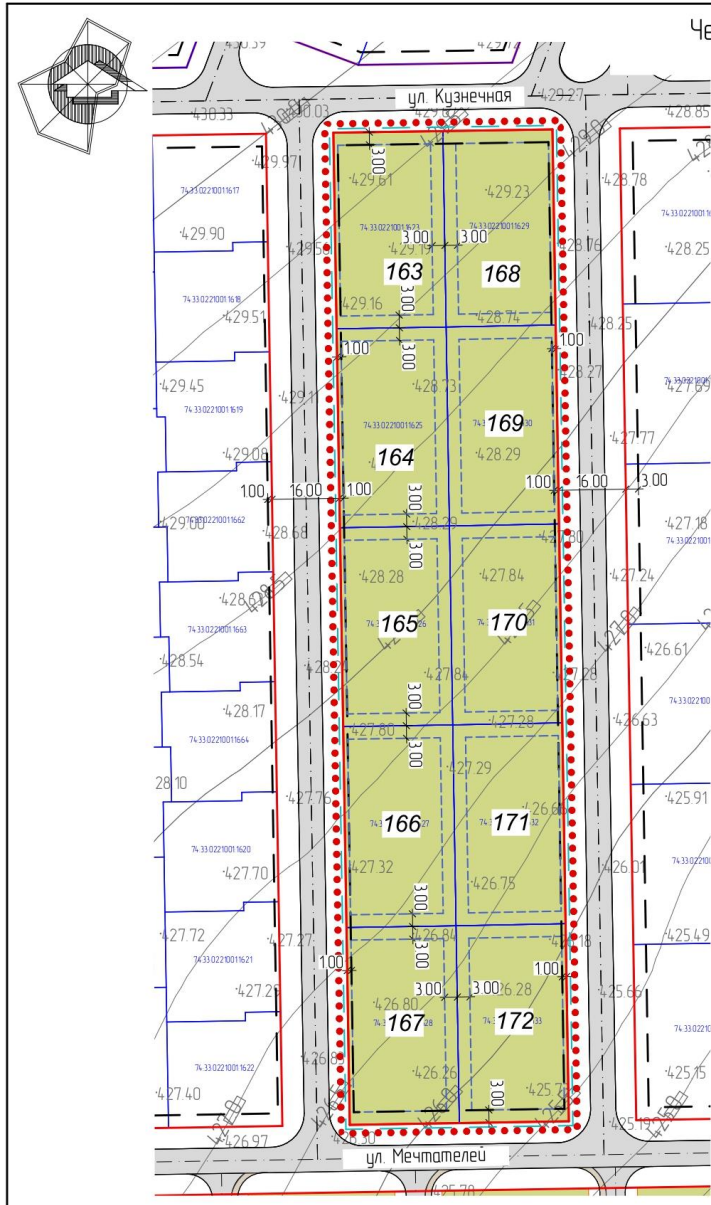

Ведомость зданий и сооружений

Номер ЗУ по плану	Наименование ОКС	Этажность	Количество, м2		Площадь, м2	
			зданий	блоков/секций	застройки (максимальная)	общая (расчетная)
163	Дом блокированной застройки	2	1	4-8	726.0	968.0
164	Дом блокированной застройки	2	1	4-8	736.8	982.4
165	Дом блокированной застройки	2	1	4-8	736.8	982.4
166	Дом блокированной застройки	2	1	4-8	744.0	992.0
167	Дом блокированной застройки	2	1	4-8	730.8	974.4
168	Дом блокированной застройки	2	1	4-8	724.8	966.4
169	Дом блокированной застройки	2	1	4-8	736.8	982.4
170	Дом блокированной застройки	2	1	4-8	736.8	982.4
171	Дом блокированной застройки	2	1	4-8	744.0	992.0
172	Дом блокированной застройки	2	1	4-8	730.8	974.4

Условные обозначения:

- Границы:**
- Граница проектирования
 - Кадастровые номера земельных участков (согласно сведениям НСПД)
 - Границы существующих земельных участков (согласно сведениям НСПД)
 - Границы элементов планировочной структуры
 - - - - - Границы зон планируемого размещения объектов капитального строительства
- Красные линии:**
- Красные линии (действующие)
 - - - - - Линии застройки (линии отступа от красных линий в целях определения мест допустимого размещения зданий, строений, сооружений)
- Покрывтия:**
- Улично-дорожная сеть
- Территории:**
- Блокированной жилой застройки
 - 163** Условный номер ЗУ

						07-26-01-ППТ.ОЧП			
						г. Магнитогорск, Правобережный район			
Изм.	Кол.уч.	Лист	№ док.	Подп.	Дата	Документация в бизнес-плане размещена в проекте планировки территории застроенной и незастроенной части г. Магнитогорска в границах ул. Спиритовская шоссе Западная ул. Радыкина, южная граница западной стороны застройки, южной границей планировочной структуры застройки от 29.05.2012 №9505-П/12 очередь, 1 часть, в границах улицы Кузнечная (Городищенская, Мечеталевы)	Стадия	Лист	Листов
Разработ	Мустафина				02.26		П	2	
Проб.	Паньков				02.26				
Н.контр.	Антипина				02.26				
ГИП	Паньков				02.26	Чертеж планировки территории М 1:1000	000 "Уралтеплоприбор"		