



Приложение № 3
к постановлению администрации
города Магнитогорска
от _____ № _____

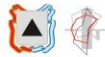

ДОКУМЕНТАЦИЯ О ВНЕСЕНИИ ИЗМЕНЕНИЙ В ПРОЕКТ ПЛАНИРОВКИ ТЕРРИТОРИИ ГОРОДА МАГНИТОГОРСКА,
УТВЕРЖДЕННЫЙ ПОСТАНОВЛЕНИЕМ АДМИНИСТРАЦИИ ГОРОДА ОТ 17.02.2012 №1572-П,
В ГРАНИЦАХ УЛИЦ КОНСТАНТИНА ВАЛЕРИУСА, МРАМОРНАЯ, ПОДОЛЬСКАЯ, ПОСАДСКАЯ

ПРОЕКТ ПЛАНИРОВКИ ТЕРРИТОРИИ
Основная часть проекта
Чертеж планировки территории
М 1:1000

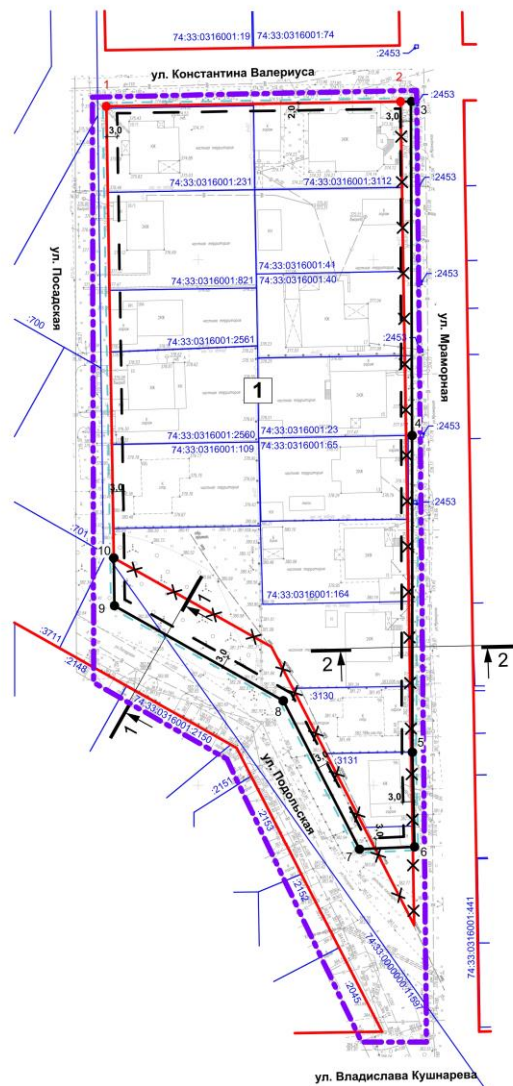

Условные обозначения:

Границы:

--- граница проектирования территории

--- границы земельных участков на кадастровом плане территории

74.33.0316001.109 --- номера земельных участков на кадастровом плане территории

а) красные линии:

--- действующие красные линии

--- действующие красные линии, подлежащие отмене

--- устанавливаемые красные линии

--- линия регулирования застройки

1 --- номер контура красной линии

1 --- номера поворотных точек устанавливаемых красных линий

1 --- номера поворотных точек действующих красных линий

б) границы элементов планировочной структуры:

--- элемент планировочной структуры (квартал)

СОГЛАСОВАНО:

Имя, N подп.	Подпись и дата	Владелец инв. N

Примечание:
1. Поперечные профили улиц М 1:200 см. на листах ППТ.МОП-8.1, ППТ.МОП-8.2.

А-03.1801-26 ППТ.ОЧП					
Администрация города Магнитогорска					
Изм	Кол	Лист	Недок	Подпись	Дата
Гл.арх.	Гребенчиков				06.26
ГАП	Каримова				
Разработал	Хамзина				
Проверил	Измайлова				
Документация о внесении изменений в проект планировки территории города Магнитогорска, утвержденный постановлением администрации города от 17.02.2012 № 1572-П, в границах улиц Константина Валериуса, Мраморная, Подольская, Посадская				Стадия	Лист
Чертеж планировки территории М 1:1000				ДПТ	1
				АРХИВ	
				Формат 380x420	