


Име, № подл.	Подп. и дата	Взам. инв. №
Согласовано		

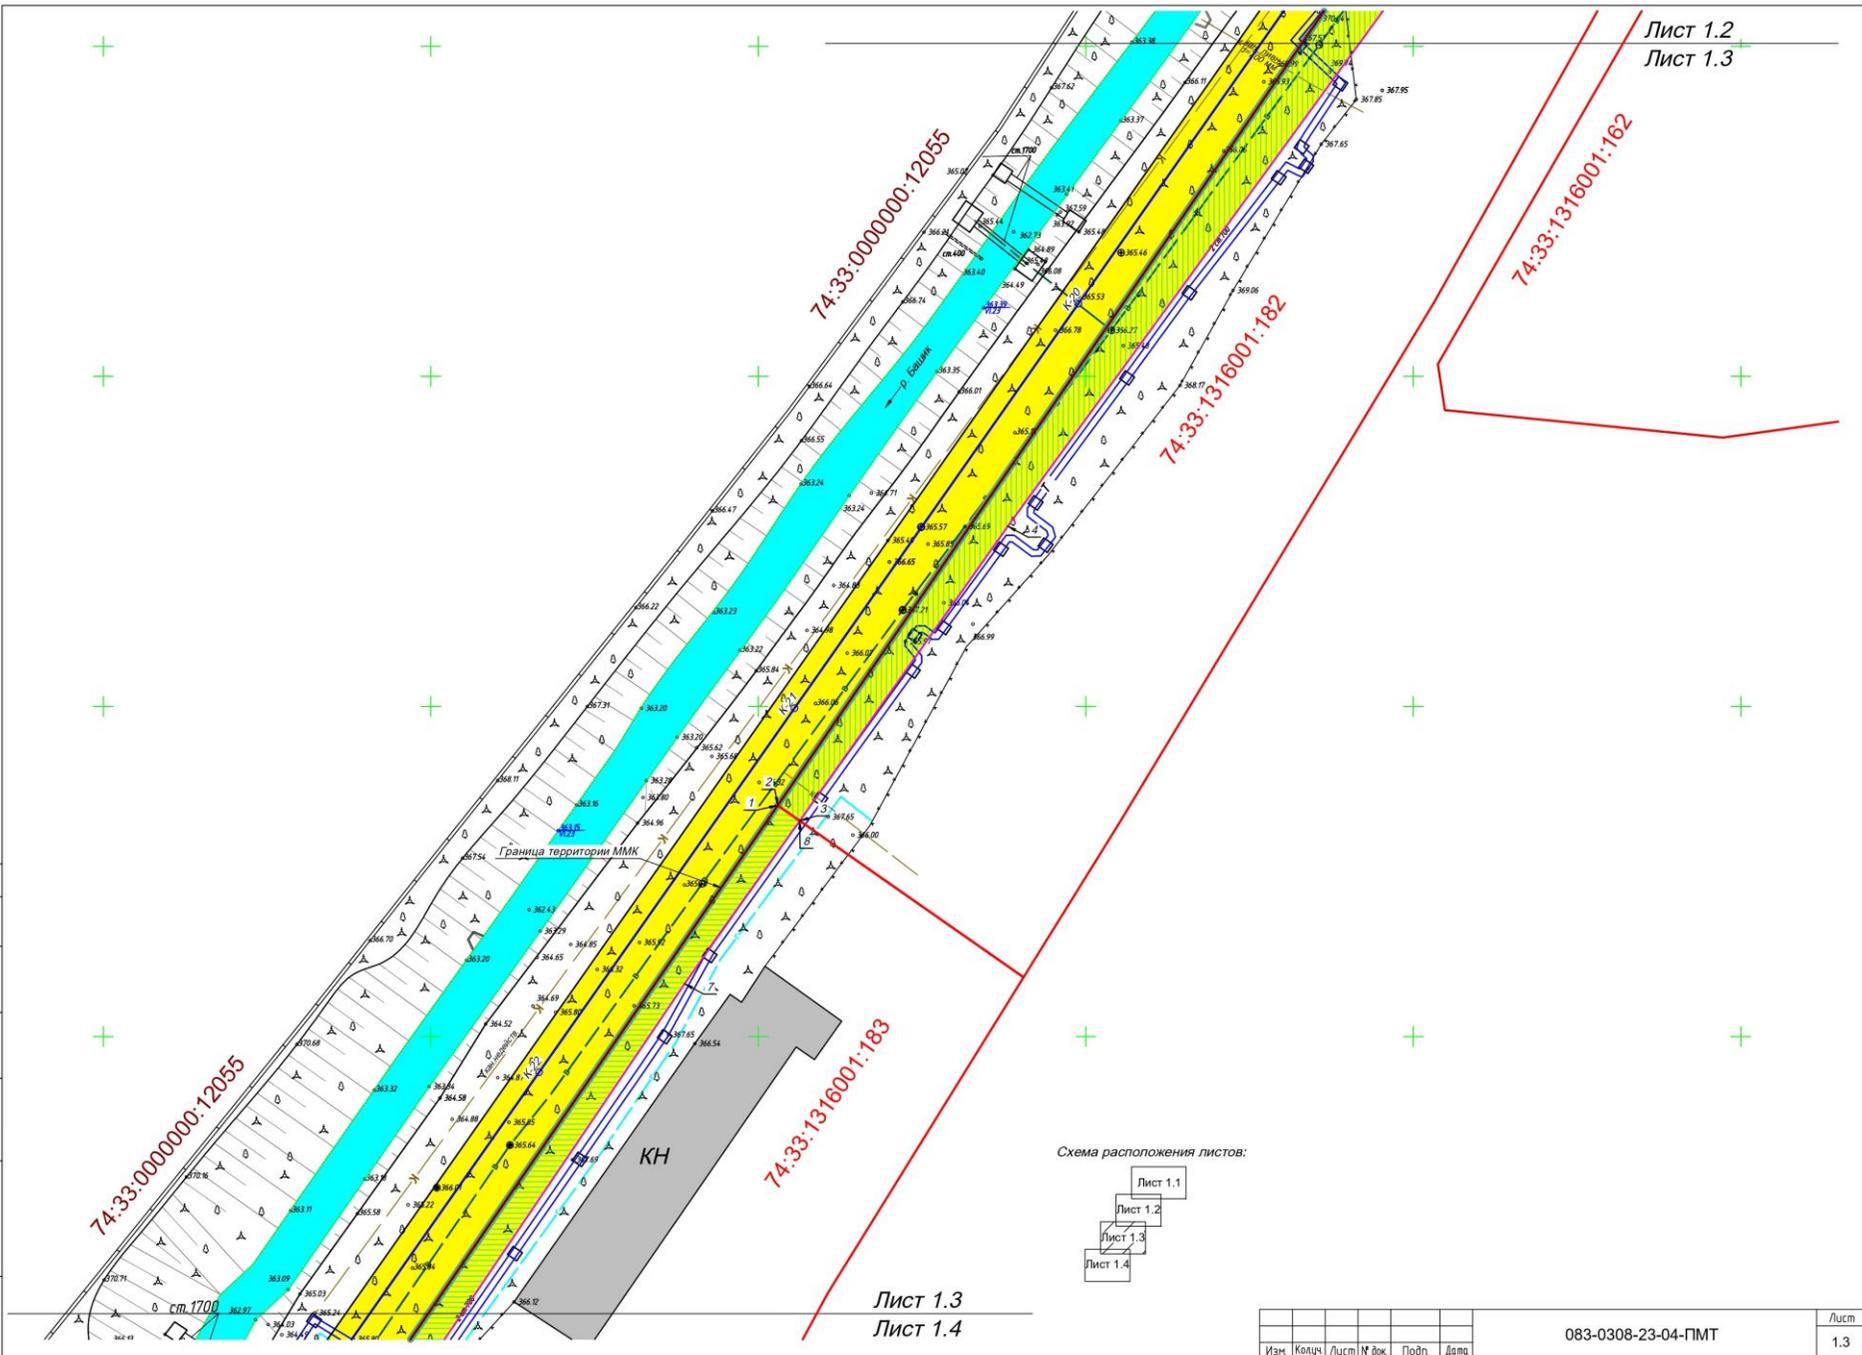

Лист 1.2
Лист 1.3

74:33:1316001:162


74:33:0000000:12055

74:33:1316001:182

74:33:1316001:183

КН

Схема расположения листов:

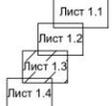

Лист 1.3
Лист 1.4

Изм.	Колуч.	Лист	№ док.	Подп.	Дата

083-0308-23-04-ПМТ


Лист	1.3
------	-----

Имя, № подл.	Подп. и дата	Взам. инв. №	Согласовано




Лист 1.3
Лист 1.4

Схема расположения листов:

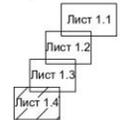

Изм.	Кол-во	Лист	№ док.	Подп.	Дата	Лист
						1.4

083-0308-23-04-ПМТ

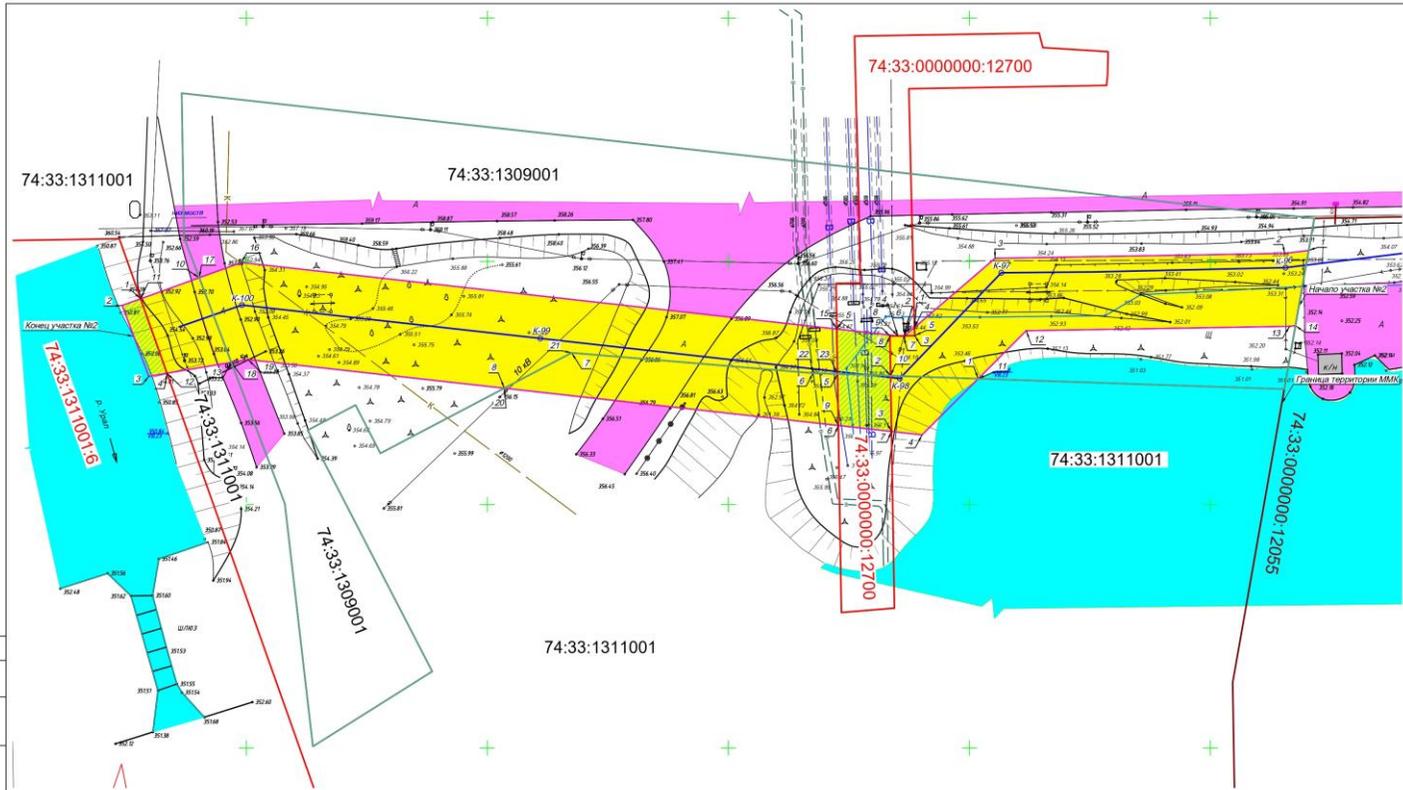

Условные обозначения

- Сервитут на время строительства
 - Граница зоны планируемого размещения объекта
 - Существующая автодорога
 - Водный объект Магнитогорское водохранилище
 - Ось проектируемого коллектора
 - Поворотная точка границы зоны планируемого размещения
 - Граница земельного участка
 - Граница территории ММК
 - Граница кадастрового квартала
- 74:33:1311001 - Номер кадастрового квартала
74:33:0000000:12700 - Кадастровый номер земельного участка

- Границы водоохранной зоны Магнитогорского водохранилища совпадают с границами зоны рекреационного назначения Р-3 (зона зеленых насаждений специального значения).
- Информация о существующих сохраняемых объектах капитального строительства, а также подлежащих сносу и (или) демонтажу и не подлежащих переносу (перестройке) линейных объектов отсутствует.
- Особо охраняемых природных территорий местного и регионального значения в границах размещения объектов действующие особо охраняемые природные территории местного и регионального значения, категории которых установлены п.2 ст.2 Федерального закона от 14.03.1995 №33-ФЗ "Об особо охраняемых природных территориях" (природные парки, природные заказники, памятники природы, дендрологические парки и ботанические сады), отсутствуют.
- Объекты культурного наследия на территории проектируемого объекта отсутствуют.

Система координат МСК-74
Система высот - условная треста "Магнитострой"

						083-0308-23-04-ПМТ			
						"ПАО "ММК". Система закрытых коллекторов по переносу стока реки Башки в Магнитогорское водохранилище на реке Урал"			
Изм.	Ил. ил.	Лист	№ док.	Подп.	Дата	Проект межевания территории	Свед.л	Лист	Листов
							1		
						Участок №2		ООО "НИЗП"	
						Чертог межевания территории М 1:500		г. Челябинск.	
№компр.	Григорьев								

Имя, № подл., Подп. и дата, Взам. инв. №, Согласовано