
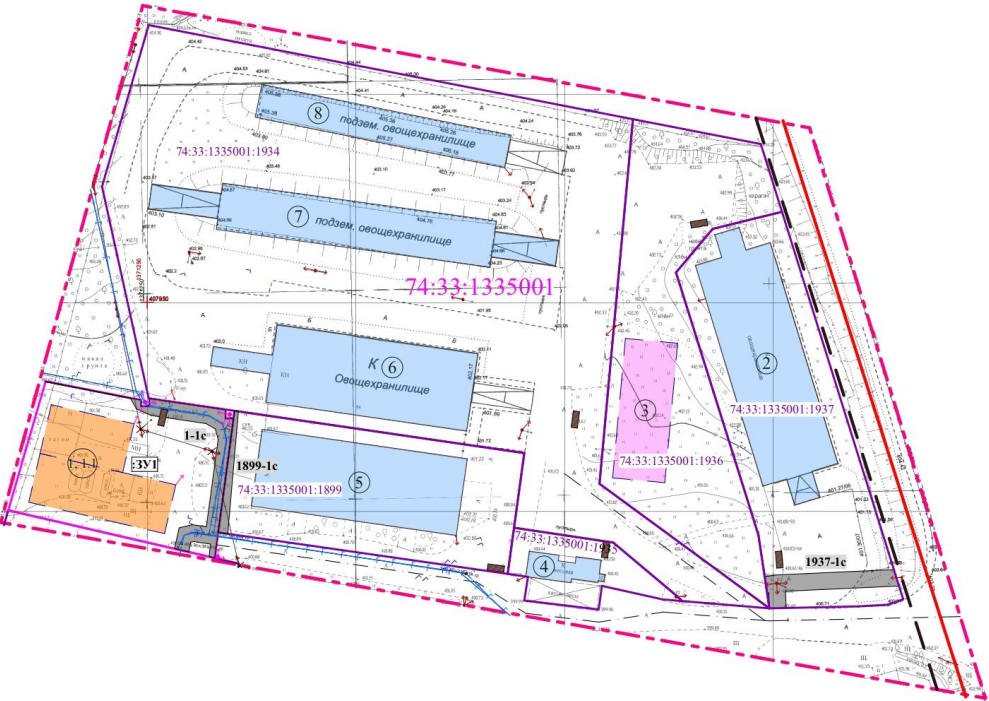


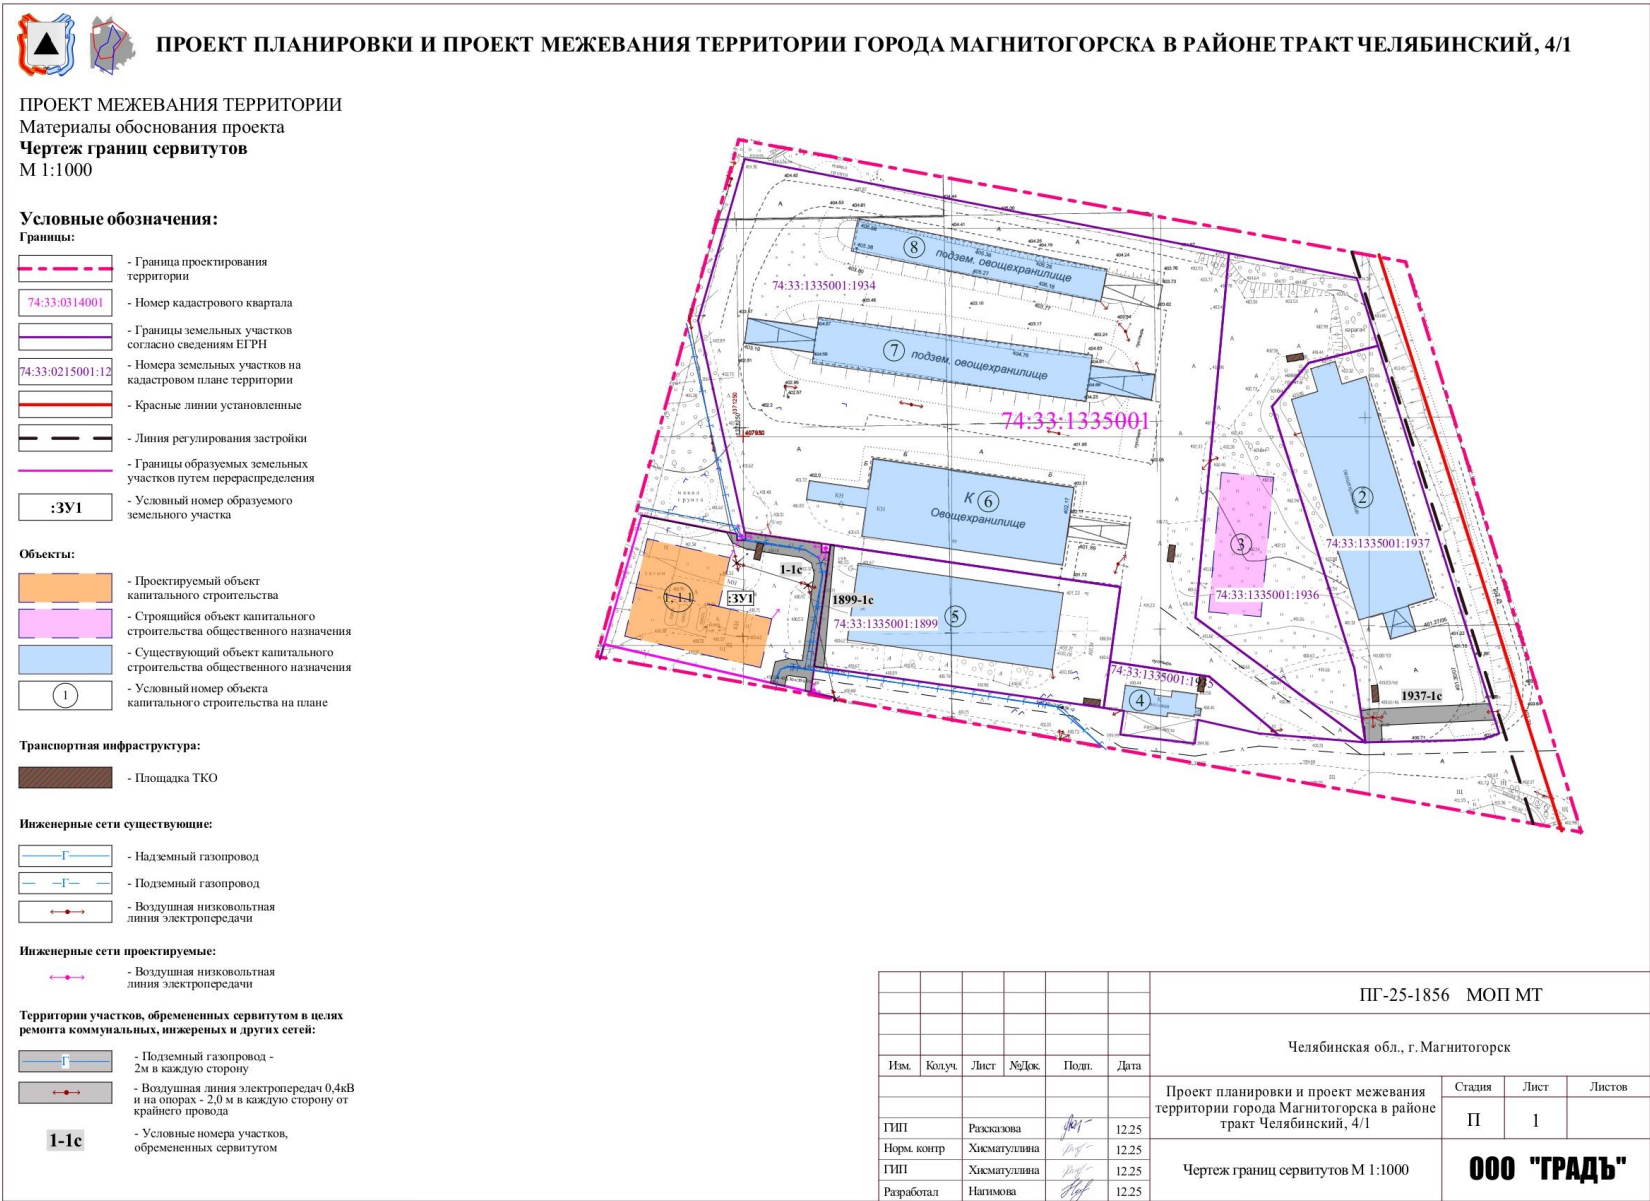

						ПГ-25-1856 МОП МТ			
						Челябинская обл., г. Магнитогорск			
Изм.	Колуч.	Лист	№Дек.	Подп.	Дата	Проект планировки и проект межевания территории города Магнитогорска в районе тракт Челябинский, 4/1	Стадия	Лист	Листов
ГИП	Раксазова				12.25		П	1	
Норм. контр.	Хикматуллина				12.25				
ГИП	Хикматуллина				12.25				
Разработал	Напиемова				12.25	Чертеж границ сервитутов М 1:1000	ООО "ГРАДЪ"		