
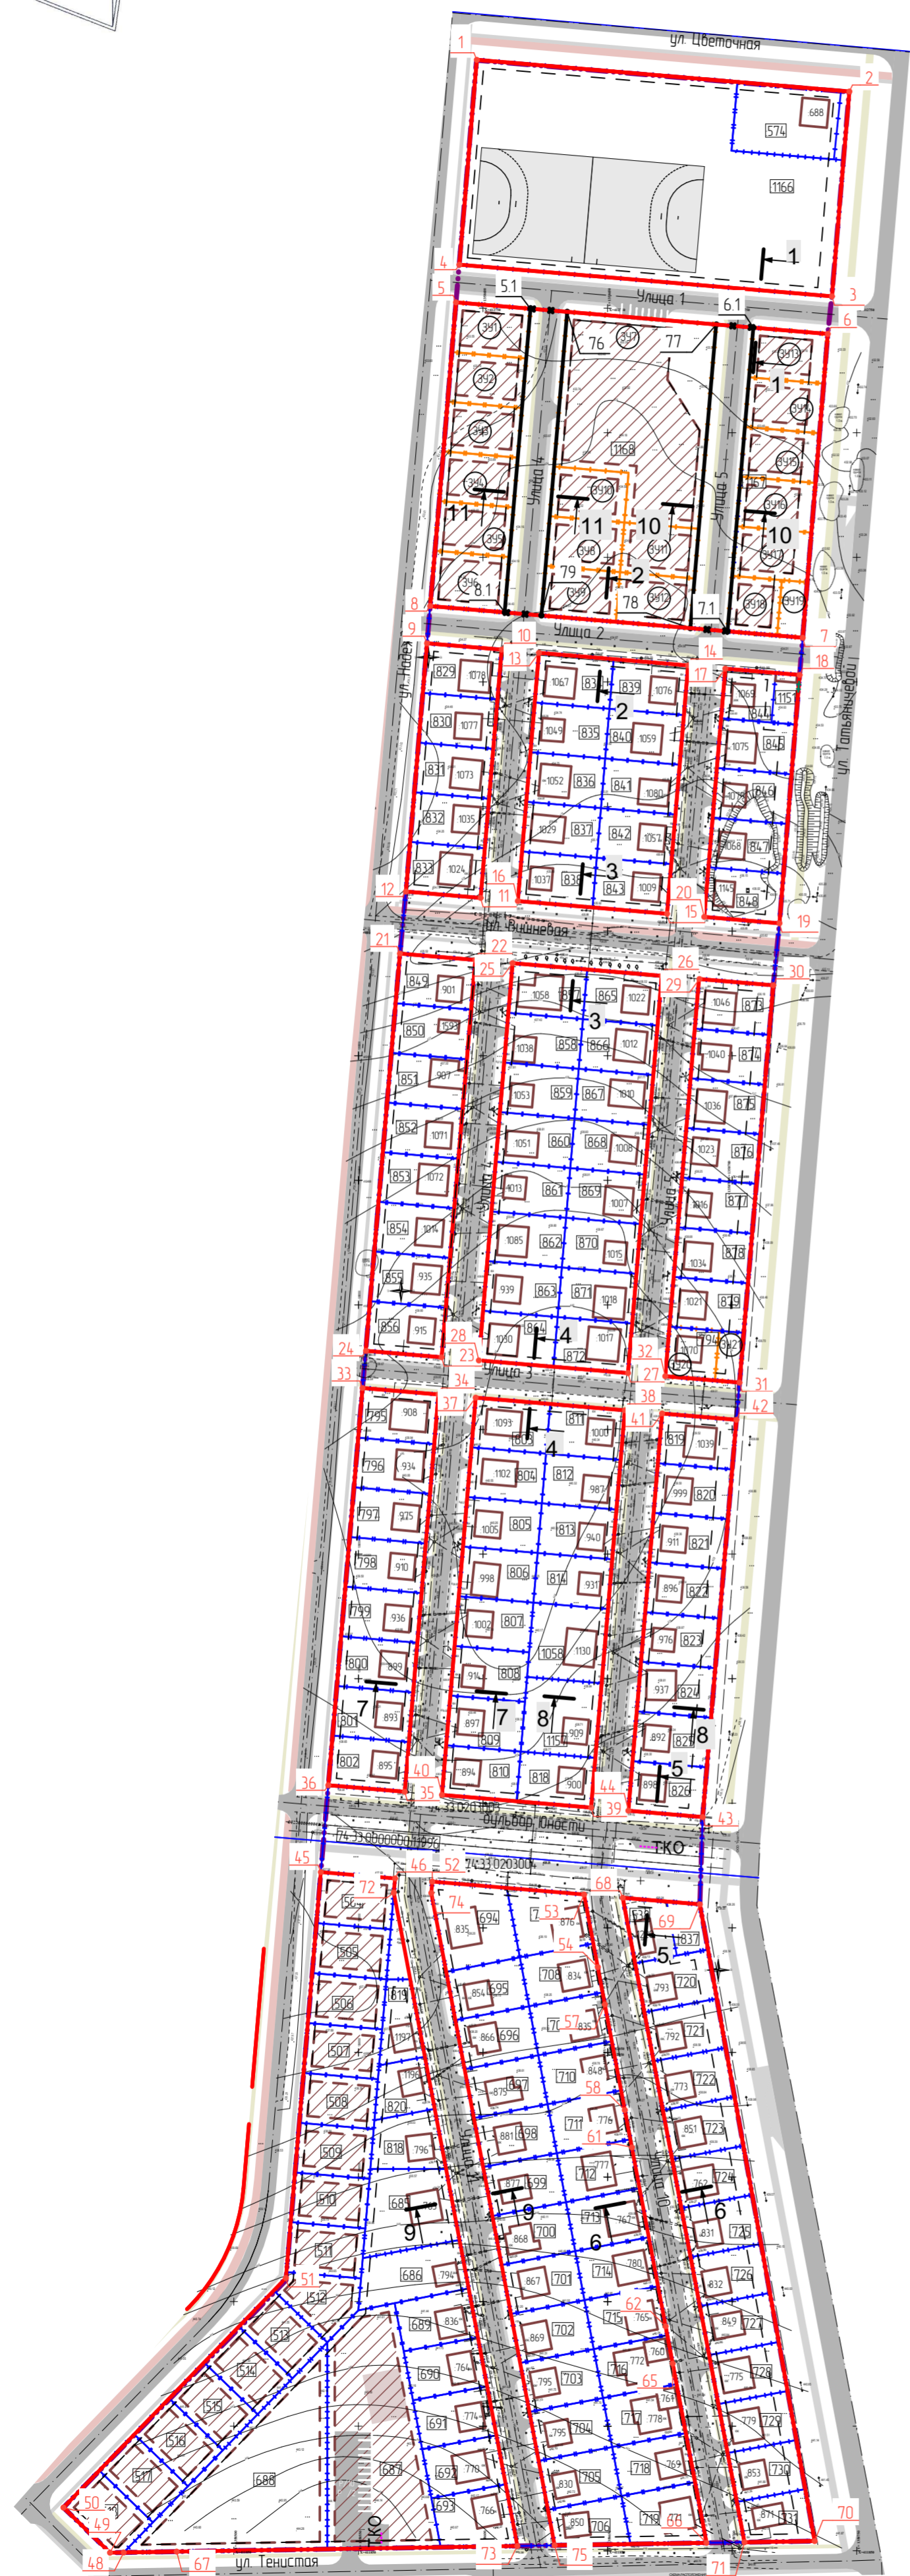


Разбивочный чертеж красных линий.
М 1:2000

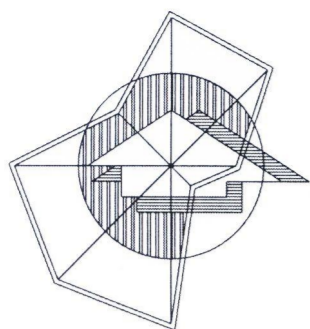

Условные обозначения:

- граница проектирования
 - существующая застройка
 - номер ОКС, учтенного в ЕГРН
 - границы зон планируемого размещения общественных ОКС
 - котельная при проектируемой школе
 - проектируемая ТП
 - границы земельных участков, учтенных в ЕГРН
 - границы образуемых земельных участков
 - номер земельного участка, учтенного в ЕГРН
 - условные номера образуемых земельных участков
 - красные линии (действующие)
 - действующие красные линии, подлежащие отмене
 - красные линии (устанавливаемые)
 - линии регулирования застройки
 - границы зон допустимого размещения ОКС
 - улицы и проезды
 - пешеходные тротуары (асфальтовое покрытие)
 - пешеходные тротуары (щебеночное покрытие)
 - велосипедные дорожки
 - машина-место
 - машина-место для маломобильных групп
 - санитарно-защитные зоны
- Координаты поворотных точек красных линий:
- координаты поворотных точек существующих красных линий
 - координаты поворотных точек устанавливаемых красных линий

Г-870.08.20-ППТ и МТ					
г. Магнитогорск, Правобережный район					
Изм.	Колуч.	Лист	№ Док.	Подп.	Дата
Документация о внесении изменений в проект планировки территории западной и юго-западной части города Магнитогорска, утвержденный постановлением от 29.06.2012 № 8505-П, в границах улиц Цветочная, Топольная, Тенистая, Надежды					
Разработал	Карпенко				
ГИП	Ибрагимова				
ГАП	Хоменко				
н. контр.	Маюсюкова				
Разбивочный чертеж красных линий М 1:2000				Стация	Лист
				ППТ	3
				Листов	20
				ООО «Глобпроект» тел. +7 (3519) 43-01-34 e-mail: arh-glov@yandex.ru	