


Схема границ земельных участков

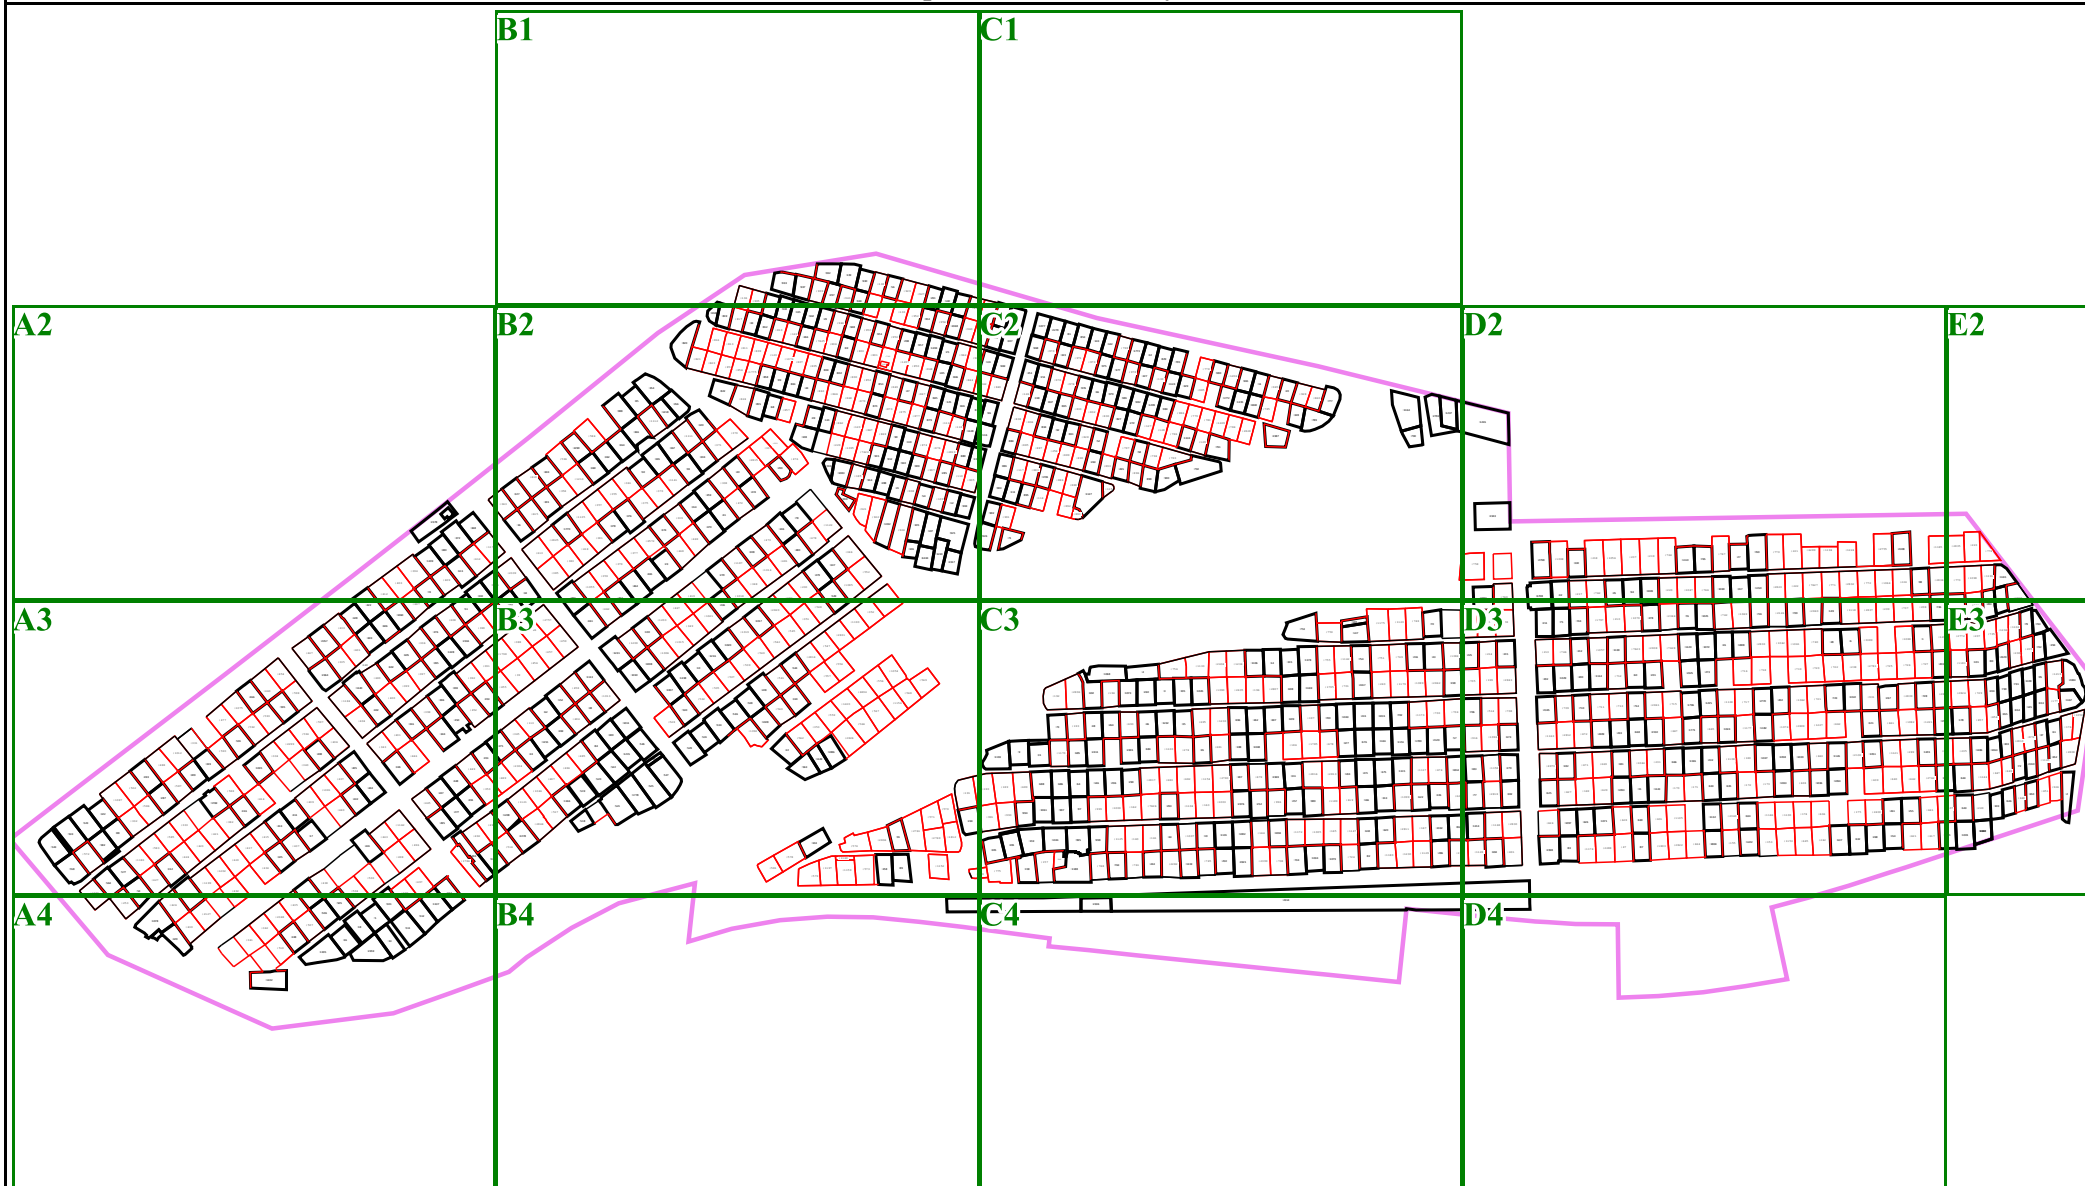

Масштаб 1:8 600

B1



Схема границ земельных участков

С1



Масштаб 1:2 000

Схема границ земельных участков

A2



Схема границ земельных участков

B2



C2



D2



Схема границ земельных участков

Е2

:12659



Масштаб 1:2 000

Схема границ земельных участков

A3



Схема границ земельных участков

В3

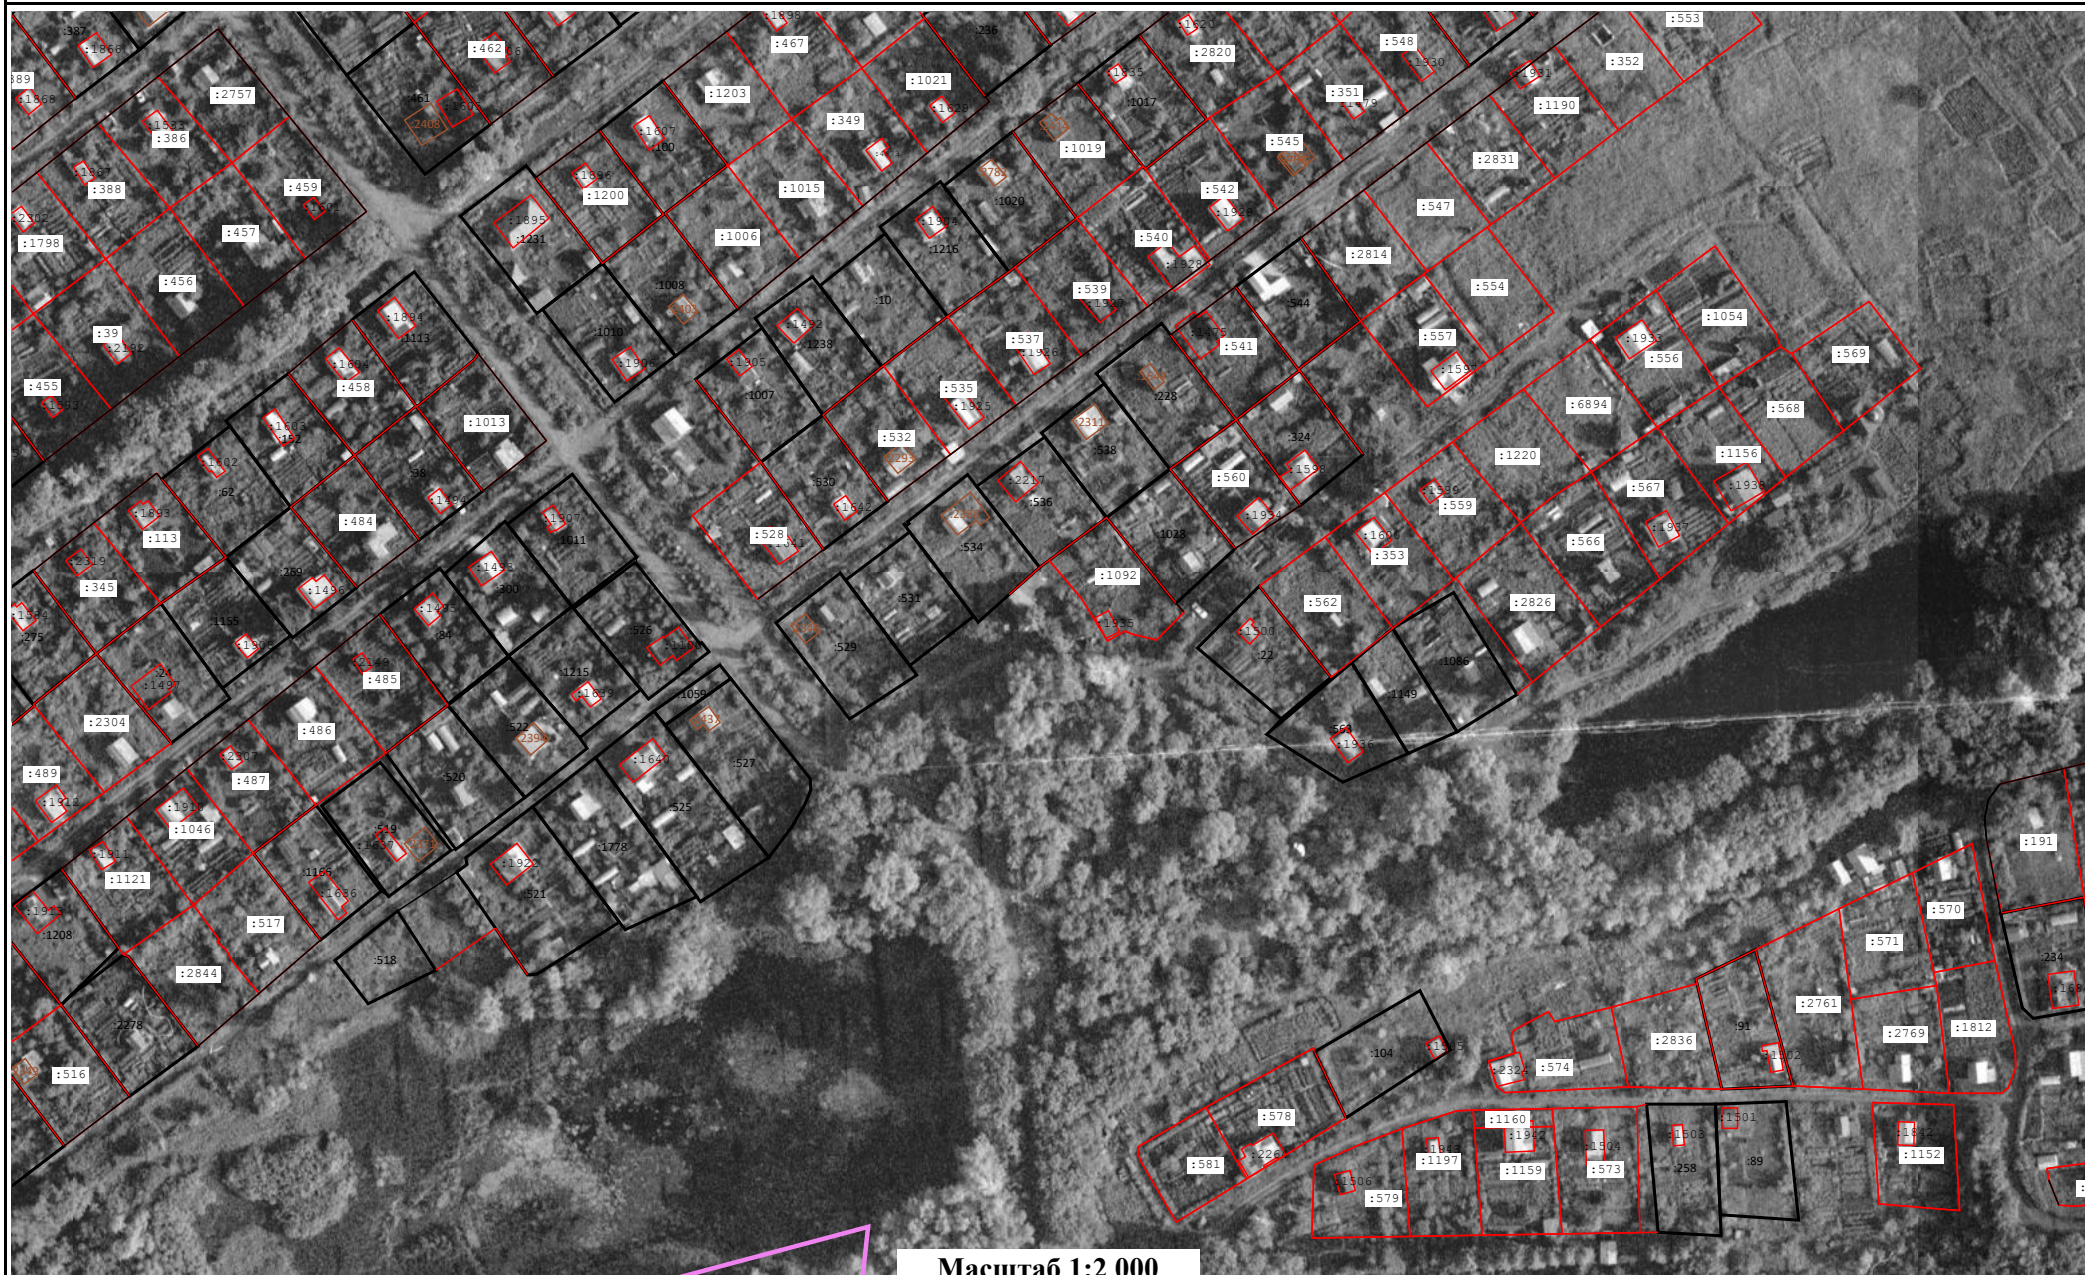


Схема границ земельных участков

С3



D3



Схема границ земельных участков

E3



Масштаб 1:2 000

A4



Схема границ земельных участков

В4



Масштаб 1:2 000

Схема границ земельных участков

С4



Масштаб 1:2 000

Схема границ земельных участков

D4



Масштаб 1:2 000