

ДОКУМЕНТАЦИЯ О ВНЕСЕНИИ ИЗМЕНЕНИЙ В ПРОЕКТ МЕЖЕВАНИЯ ТЕРРИТОРИИ ГОРОДА МАГНИТОГОРСКА, УТВЕРЖДЕННЫЙ ПОСТАНОВЛЕНИЕМ АДМИНИСТРАЦИИ ГОРОДА ОТ 03.07.2014 №8886-П, В РАЙОНЕ ПРОЕЗДА СИРЕНЕВЫЙ

ПРОЕКТ МЕЖЕВАНИЯ ТЕРРИТОРИИ

Материалы обоснования проекта

Чертеж границ сервитутов

М 1:1000

Условные обозначения:

Границы:

- Граница проектирования территории
- Номер кадастрового квартала
- Границы земельных участков согласно сведениям ЕГРН
- Номера земельных участков на кадастровом плане территории
- Красные линии установленные
- Линия регулирования застройки
- Границы образуемых земельных участков
- Условный номер образуемого земельного участка

Объекты:

- Существующий объект капитального строительства общественного назначения
- Условный номер объекта капитального строительства на плане

Транспортная инфраструктура:

- Проезжая часть
- Ось проезжей части

Инженерные сети существующие:


- Подземный водопровод
- Подземная канализация
- Подземная высоковольтная линия электропередачи
- Подземная низковольтная линия электропередачи
- Воздушная низковольтная линия электропередачи
- Воздушная высоковольтная линия электропередачи
- Теплотрасса (наземная)*
- Надземный газопровод*
- Трансформаторная подстанция - 10/0,4 кВ

Отступы и санитарно-защитные зоны объектов, инженерных сетей и сооружений:

- Охранная зона трансформаторной подстанции (ТП) - 10м

Территории участков, обремененных сервитутом в целях ремонта коммунальных, инженерных и других сетей:

- Подземная линия электропередач 10кВ - 1,0м в каждую сторону от крайнего провода
- Подземная линия электропередач 0,4кВ - 1,0м в каждую сторону от крайнего провода
- Воздушная линия электропередач 0,4кВ и на опорах - 1,5 м в каждую сторону от крайнего провода
- Воздушная линия электропередач 10кВ и на опорах - 10 м в каждую сторону от крайнего провода
- Теплотрасса - 3м в каждую сторону
- Надземный газопровод - 2м в каждую сторону
- Условные номера участков, обремененных сервитутом

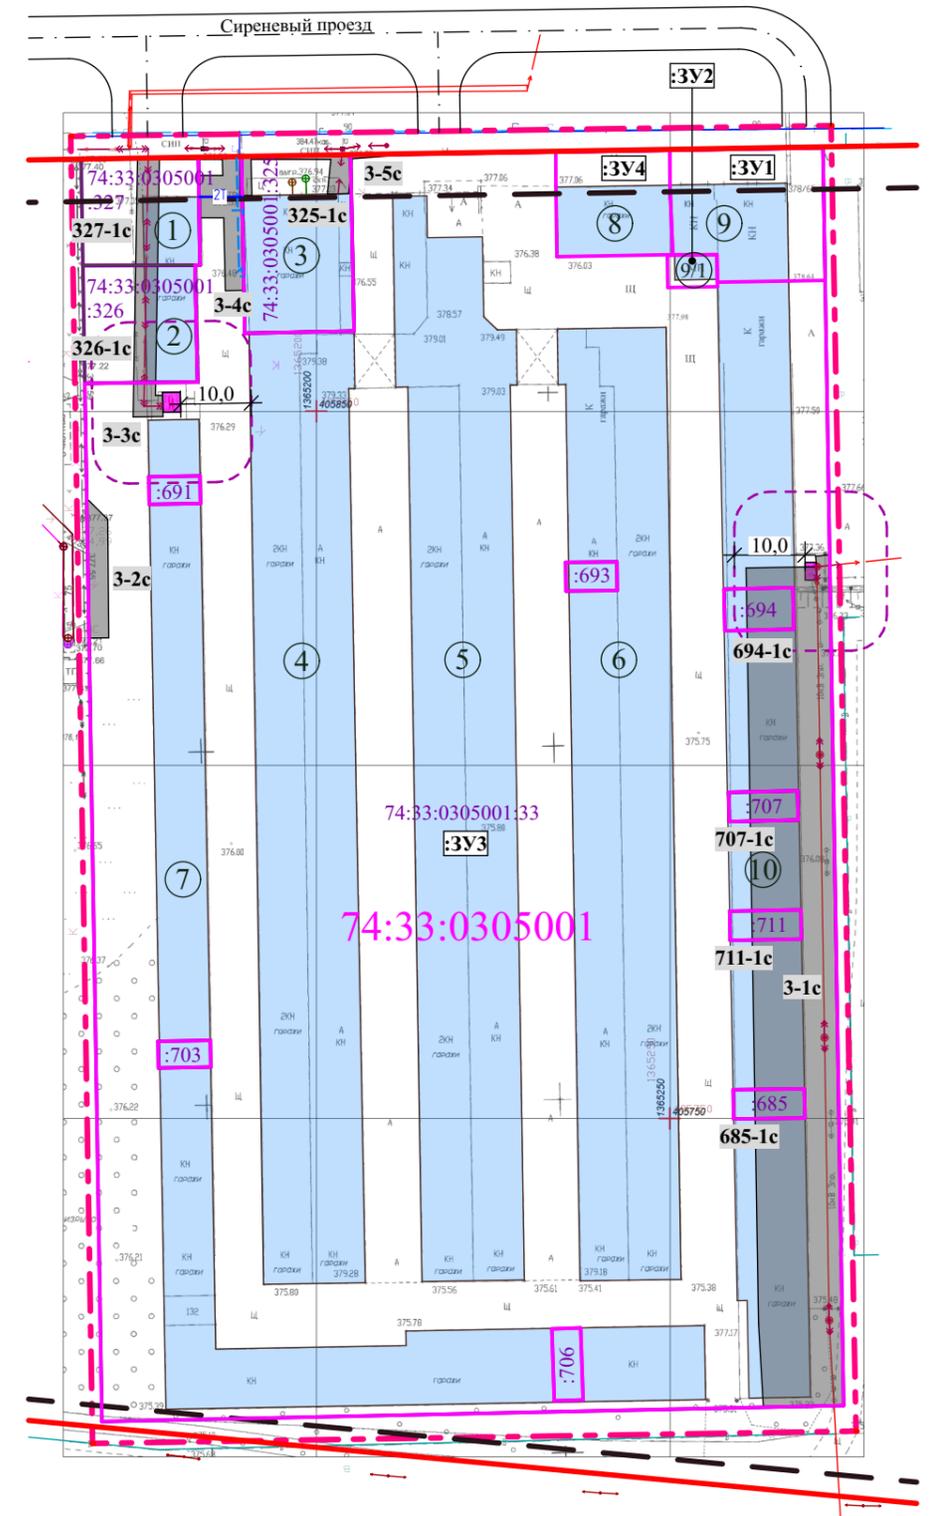

						ПГ-24-1641 МОП МТ			
						Челябинская обл., г. Магнитогорск			
Изм.	Колуч.	Лист	№Док.	Подп.	Дата	Документация о внесении изменений в проект межевания территории города Магнитогорска, утвержденный постановлением администрации города от 03.07.2014 №8886-П, в районе проезда Сиреневый	Стадия	Лист	Листов
							П	3	
ГИП	Разказова			<i>[Signature]</i>	03.25		Чертеж границ сервитутов М 1:1000	ООО "ГРАДЬ"	
Норм. контр	Хисматуллина			<i>[Signature]</i>	03.25				
ГИП	Хисматуллина			<i>[Signature]</i>	03.25				
Разработал	Нагимова			<i>[Signature]</i>	03.25				

* Существующие сети (в соответствии с Документацией о внесении изменений в проект планировки и территории города Магнитогорска, в границах ул. Труда, Коробова, СНТ "Строитель-3", Береговая зона р. Урал, утвержденный постановлением администрации города от 03.07.2014 №8886-П)