

УТВЕРЖДЕНА

Постановлением администрации города
Магнитогорска Челябинской области
от _____ № _____

СОГЛАСОВАНО

Начальник Управления Архитектуры и
Градостроительства администрации города
Магнитогорска Челябинской области

**Схема расположения земельного участка или земельных участков
на кадастровом плане территории**

Условный номер земельного участка

Площадь земельного участка 2570 м²

Обозначение характерных точек границ	Координаты, м	
	X	Y
1	2	3
1	415734.56	1377209.47
2	415744.87	1377261.76
3	415736.16	1377263.94
4	415727.90	1377264.75
5	415725.81	1377257.18
6	415693.15	1377266.78
7	415677.70	1377226.09
1	415734.56	1377209.47




Заявитель: Фатеева Надежда Ивановна

Схема №32/23

Должность	Фамилия	Подпись	Дата	Расположение объекта по адресу : Челябинская обл., г. Магнитогорск, ул. Калиновая, д. 9	ИП Ахметов Д.Г.
Начальник	Ахметов Д.Г.		05.10.2023		
Исполнитель	Ахметов Д.Г.		05.10.2023		
Страница				1	Страниц 2

Схема расположения земельного участка или земельных участков на кадастровом плане территории

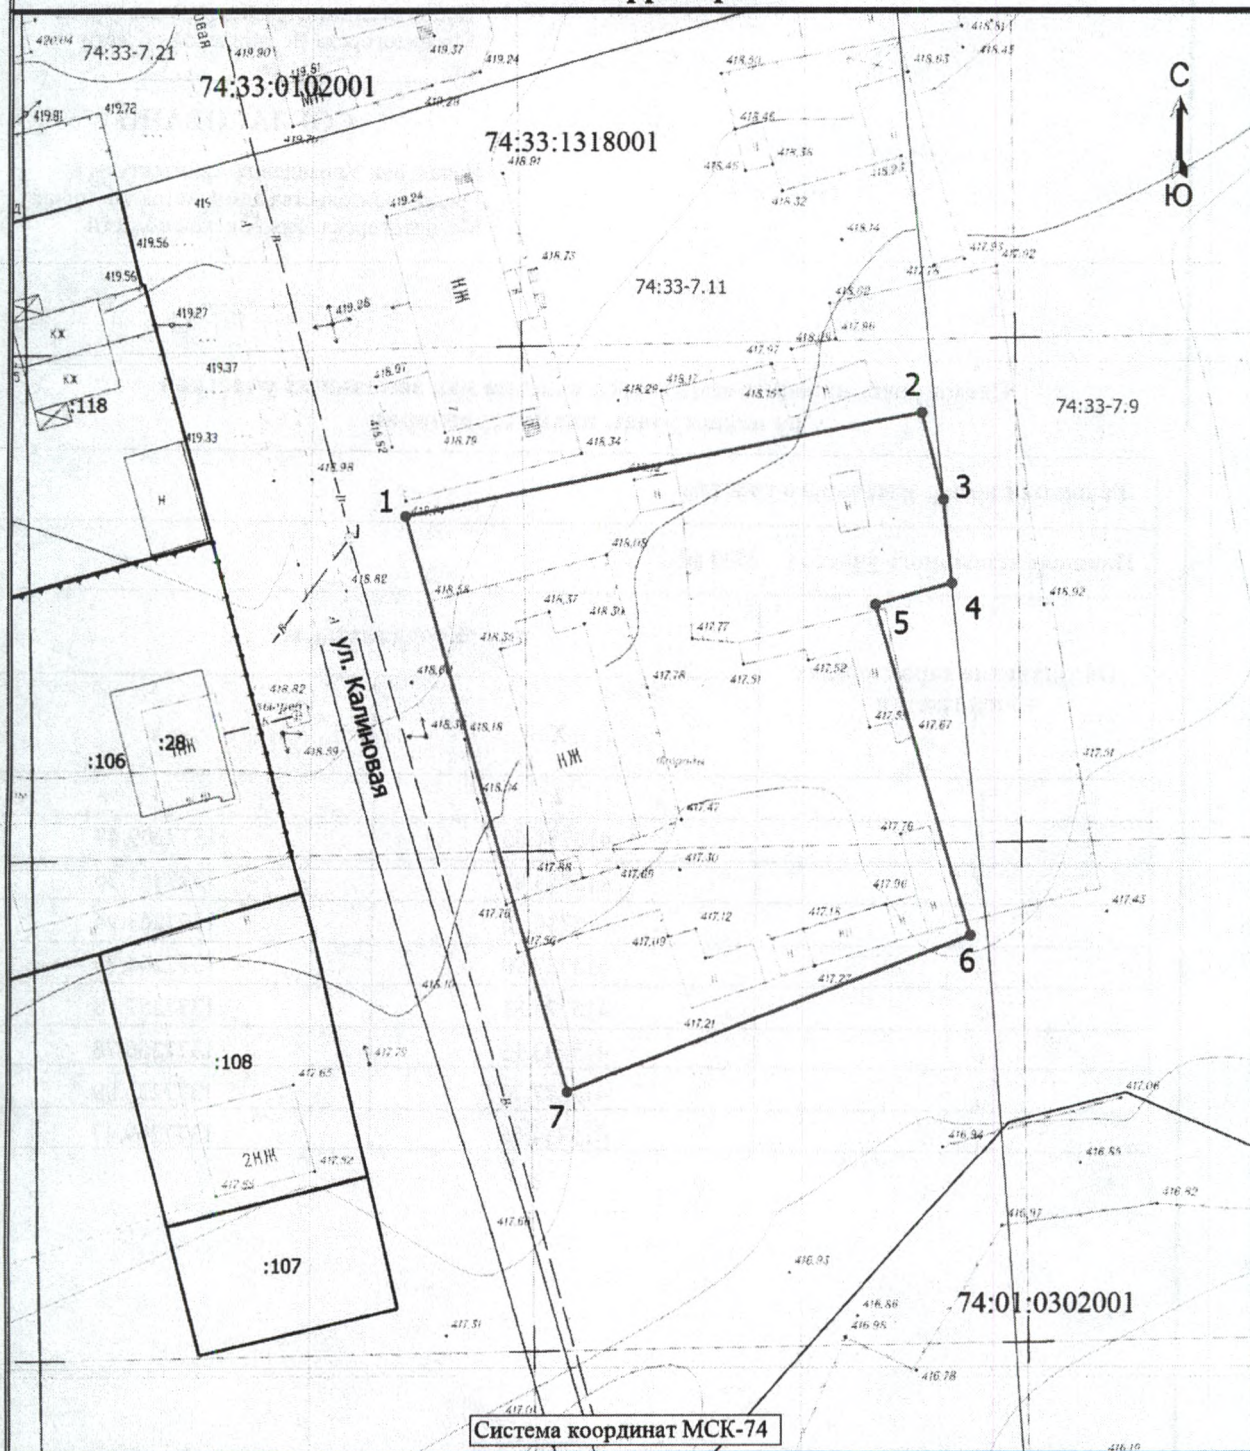

Условные обозначения

- | | | | |
|------------|--|---------------|---------------------------------------|
| | - Граница образуемого земельного участка | 1 | - Обозначение новой характерной точки |
| :106 | - Кадастровый номер земельного участка, здания, сооружения, объекта незавершенного строительства | | - Граница здания |
| | - Граница кадастрового квартала | 74:33:1318001 | - Номер кадастрового квартала |
| | - Граница территориальной зоны | | - Граница земельного участка |
| 74:33-7.11 | - Реестровый номер территориальной зоны | | |