

ДОКУМЕНТАЦИЯ О ВНЕСЕНИИ ИЗМЕНЕНИЙ В ПРОЕКТ ПЛАНИРОВКИ ТЕРРИТОРИИ ГОРОДА МАГНИТОГОРСКА УТВЕРЖДЕННЫЙ ПОСТАНОВЛЕНИЕМ АДМИНИСТРАЦИИ ГОРОДА ОТ 13.03.2012 №3090-П, И ПРОЕКТА МЕЖЕВАНИЯ ТЕРРИТОРИИ, В РАЙОНЕ УЛИЦ МАГНИТНАЯ, КИРОВА

ПРОЕКТ МЕЖЕВАНИЯ ТЕРРИТОРИИ

Основная часть проекта

Чертеж межевания территории

М 1:1000

Условные обозначения:

Границы:

- Граница проектирования территории
- Номер кадастрового квартала
- Границы земельных участков согласно сведениям ЕГРН
- Номера земельных участков на кадастровом плане территории
- Красные линии установленные
- Линия регулирования застройки
- Границы образуемых земельных участков путем перераспределения
- Условный номер образуемого земельного участка

Участки:

- Образуемые

Объекты:


- Проектируемый объект капитального строительства
- Существующий объект капитального строительства общественного назначения
- Условный номер объекта капитального строительства на плане

Транспортная инфраструктура:

- Проезжая часть
- Ось проезжей части

Инженерные сети существующие:

- Трансформаторная подстанция - 10/0,4 кВ

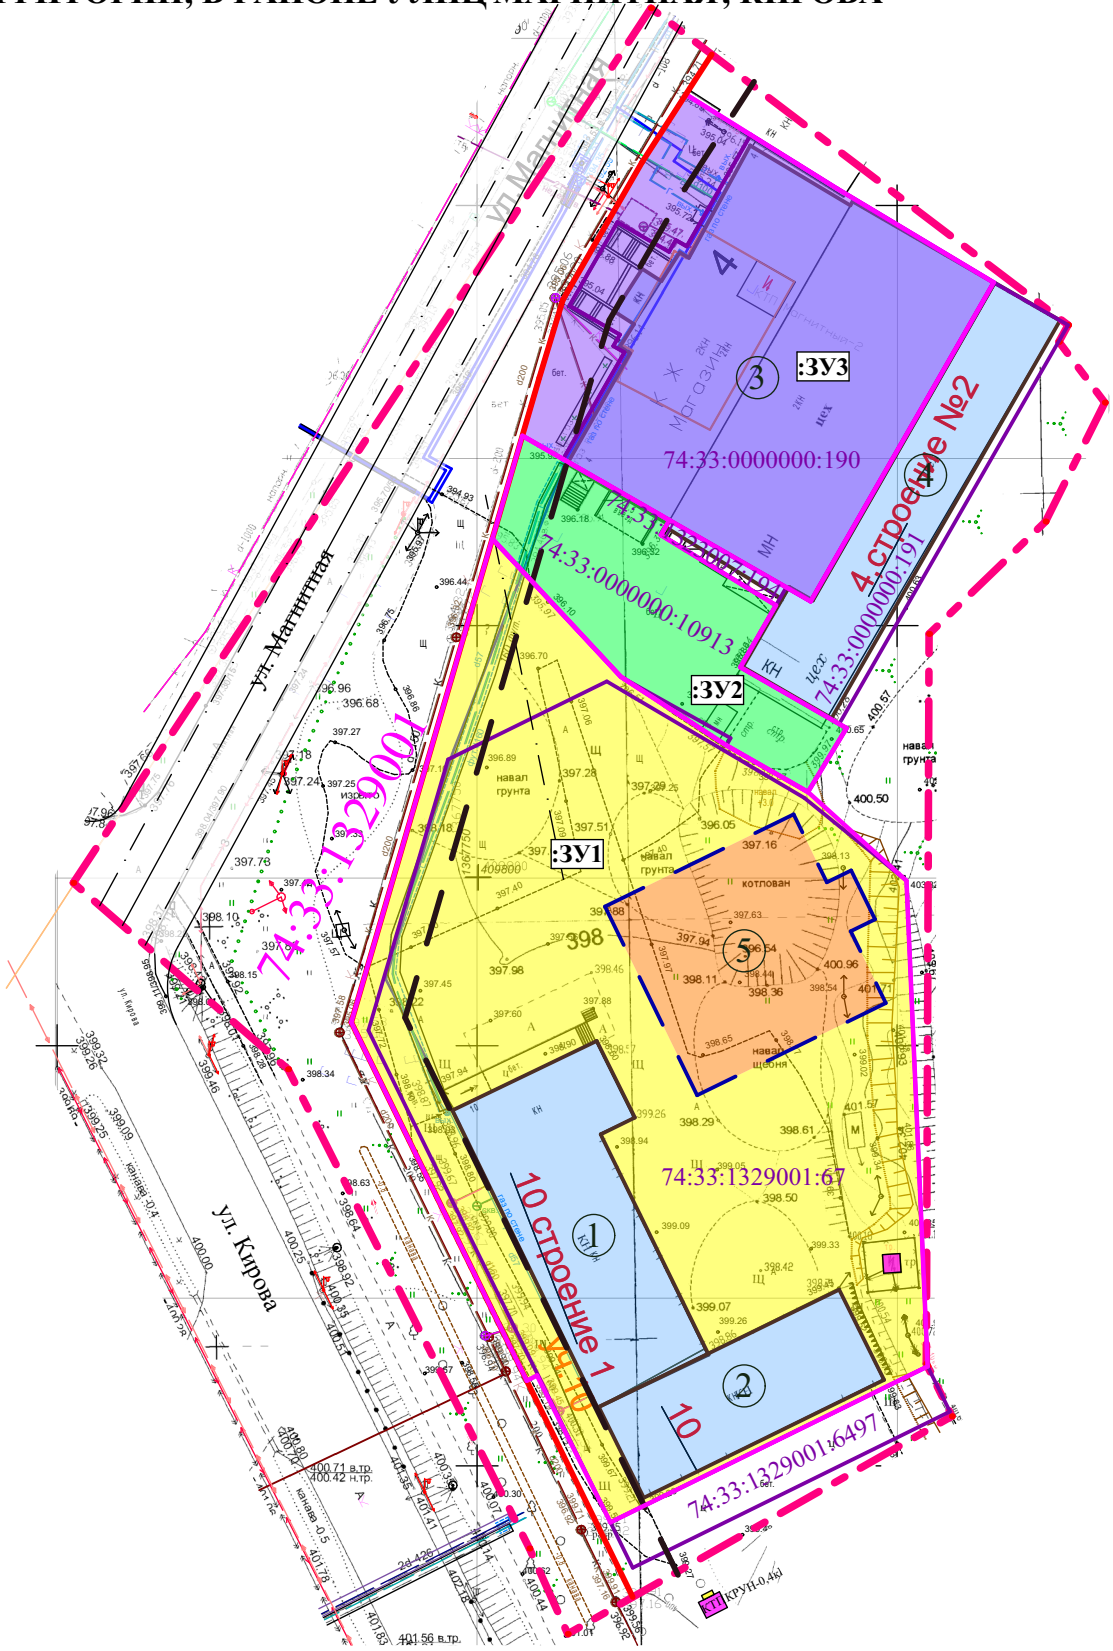

Ведомость образуемых земельных участков

Условный номер ЗУ	№ земельного участка согласно ЕГРН	Адрес	Площадь ЗУ, согласно сведениям ЕГРН, м²	Способ образования ЗУ	Площадь ЗУ, проектная, м²
:ЗУ1	74:33:1329001:67	Челябинская область, г. Магнитогорск, р-н Орджоникидзевский, ул Кирова, 10	4617,0	Перераспределение земельного участка 74:33:1329001:67 с землями неразграниченной государственной собственности с целью исключения изломанности границ и чересполосицы (ЗК РФ Статья 39.28 п.1 п/п 2)	5064,0
:ЗУ2	74:33:0000000:10913	Россия, Челябинская область, г. Магнитогорск, р-н Орджоникидзевский, ул. Магнитная, 4	608,0	Перераспределение земельного участка 74:33:0000000:10913 с землями неразграниченной государственной собственности с целью исключения изломанности границ и чересполосицы (ЗК РФ Статья 39.27 п.1 п/п 2)	676,0
:ЗУ3	74:33:0000000:190	Россия, Челябинская область, г. Магнитогорск, р-н Орджоникидзевский, ул. Магнитная	1598,0	Перераспределение земельного участка 74:33:0000000:190 с землями неразграниченной государственной собственности с целью исключения изломанности границ (ЗК РФ Статья 39.28 п.1 п/п 2)	1888,0

						ПГ-24-1509 ОЧП МТ			
						Челябинская обл., г. Магнитогорск			
Изм.	Колуч.	Лист	№Док.	Подп.	Дата	Документация о внесении изменений в проект планировки территории города Магнитогорска утвержденный постановлением администрации города от 13.03.2012 №3090-П, и проекта межевания территории, в районе улиц Магнитная, Кирова	Стадия	Лист	Листов
							П	1	
ГИП		Разказова			02.25		Чертеж межевания территории М 1:1000		
Норм. контр		Хисматуллина			02.25				
ГИП		Хисматуллина			02.25	000 "ГРАДЬ"			
Разработал		Нагимова			02.25				