

ДОКУМЕНТАЦИЯ О ВНЕСЕНИИ ИЗМЕНЕНИЙ В ПРОЕКТ ПЛАНИРОВКИ ТЕРРИТОРИИ ГОРОДА МАГНИТОГОРСКА В РАЙОНЕ ТРАКТА ЧЕЛЯБИНСКИЙ,
УТВЕРЖДЕННЫЙ ПОСТАНОВЛЕНИЕМ АДМИНИСТРАЦИИ ГОРОДА ОТ 03.02.2020 №1087-П, И В ПРОЕКТ МЕЖЕВАНИЯ ТЕРРИТОРИИ ГОРОДА
МАГНИТОГОРСКА, УТВЕРЖДЕННЫЙ ПОСТАНОВЛЕНИЕМ АДМИНИСТРАЦИИ ГОРОДА ОТ 16.06.2022 №5934-П, В РАЙОНЕ ТРАКТА ЧЕЛЯБИНСКИЙ

Условные обозначения:

- Границы территории, в отношении которой осуществляется подготовка проекта планировки;
- Линии градостроительного регулирования:
- Действующие красные линии (см. Примечание п.1)
 - Установленная линия регулирования застройки (см. Примечание п.1)
- Границы элементов планировочной структуры:
- Фрагмент существующих элементов планировочной структуры (см. Примечание п.2)
- Границы в соответствии со сведениями Единого государственного реестра недвижимости:
- Земельные участки
 - Объекты капитального строительства (далее – ОКС)
 - Сооружений
- 74:33:1102001 Номер кадастрового квартала
74:33:0000000:3595 Кадастровый номер земельного участка
74:33:0000000:3595 Кадастровый номер ОКС
74:33:0000000:3595 Кадастровый номер сооружений
- Нумерация:
- Условный номер образуемого земельного участка, с окончанием (м.к.) – многоконтурный земельный участок
- Границы образуемых земельных участков

Ведомость образуемых земельных участков


Условное обозначение на чертеже ¹	Условный номер образуемого земельного участка	Наименование вида разрешенного использования земельного участка ¹	Код по классификатору ¹
	:341	Улично-дорожная сеть	12.0.1
	:342	Заправка транспортных средств ²	4.9.1.1
	:343	Автомобильные мойки ²	4.9.1.3
	:344	Бытовое обслуживание ³ , ритуальная деятельность, осуществление религиозных обрядов ³	3.3 12.1 3.7.1
	:345	Склады, деловое управление	6.9 4.1
	:346	Заправка транспортных средств ²	4.9.1.1
	:347	Заправка транспортных средств ²	4.9.1.1
	:348	Ремонт автомобилей	4.9.1.4
	:349	Производственная деятельность	6.0
	:3410	Деловое управление	4.1
	:3411*	Предоставление коммунальных услуг	3.1.1
	:3412	Предоставление коммунальных услуг	3.1.1
	:3413	Заправка транспортных средств ²	4.9.1.1
	:3414	Автомобильные мойки ²	4.9.1.3
	:3415	Стоянка транспортных средств ²	4.9.2
	:3416	Стоянка транспортных средств ²	4.9.2
	:3417	Склады	6.9

*Образование земельного участка с условным номером :344 будет возможно после внесения изменений в карту градостроительного зонирования Правил землепользования и застройки

Ведомость образуемых земельных участков которые будут отнесены к территории общего пользования или имуществу общего пользования

	:3418	Улично-дорожная сеть	12.0.1
	:3419	Улично-дорожная сеть	12.0.1

1. Приведено в соответствии с действующими Правилами землепользования и застройки города Магнитогорска;
2. Условно разрешенный вид использования;
3. Вспомогательный вид разрешенного использования;
4. Границы образуемых земельных участков.

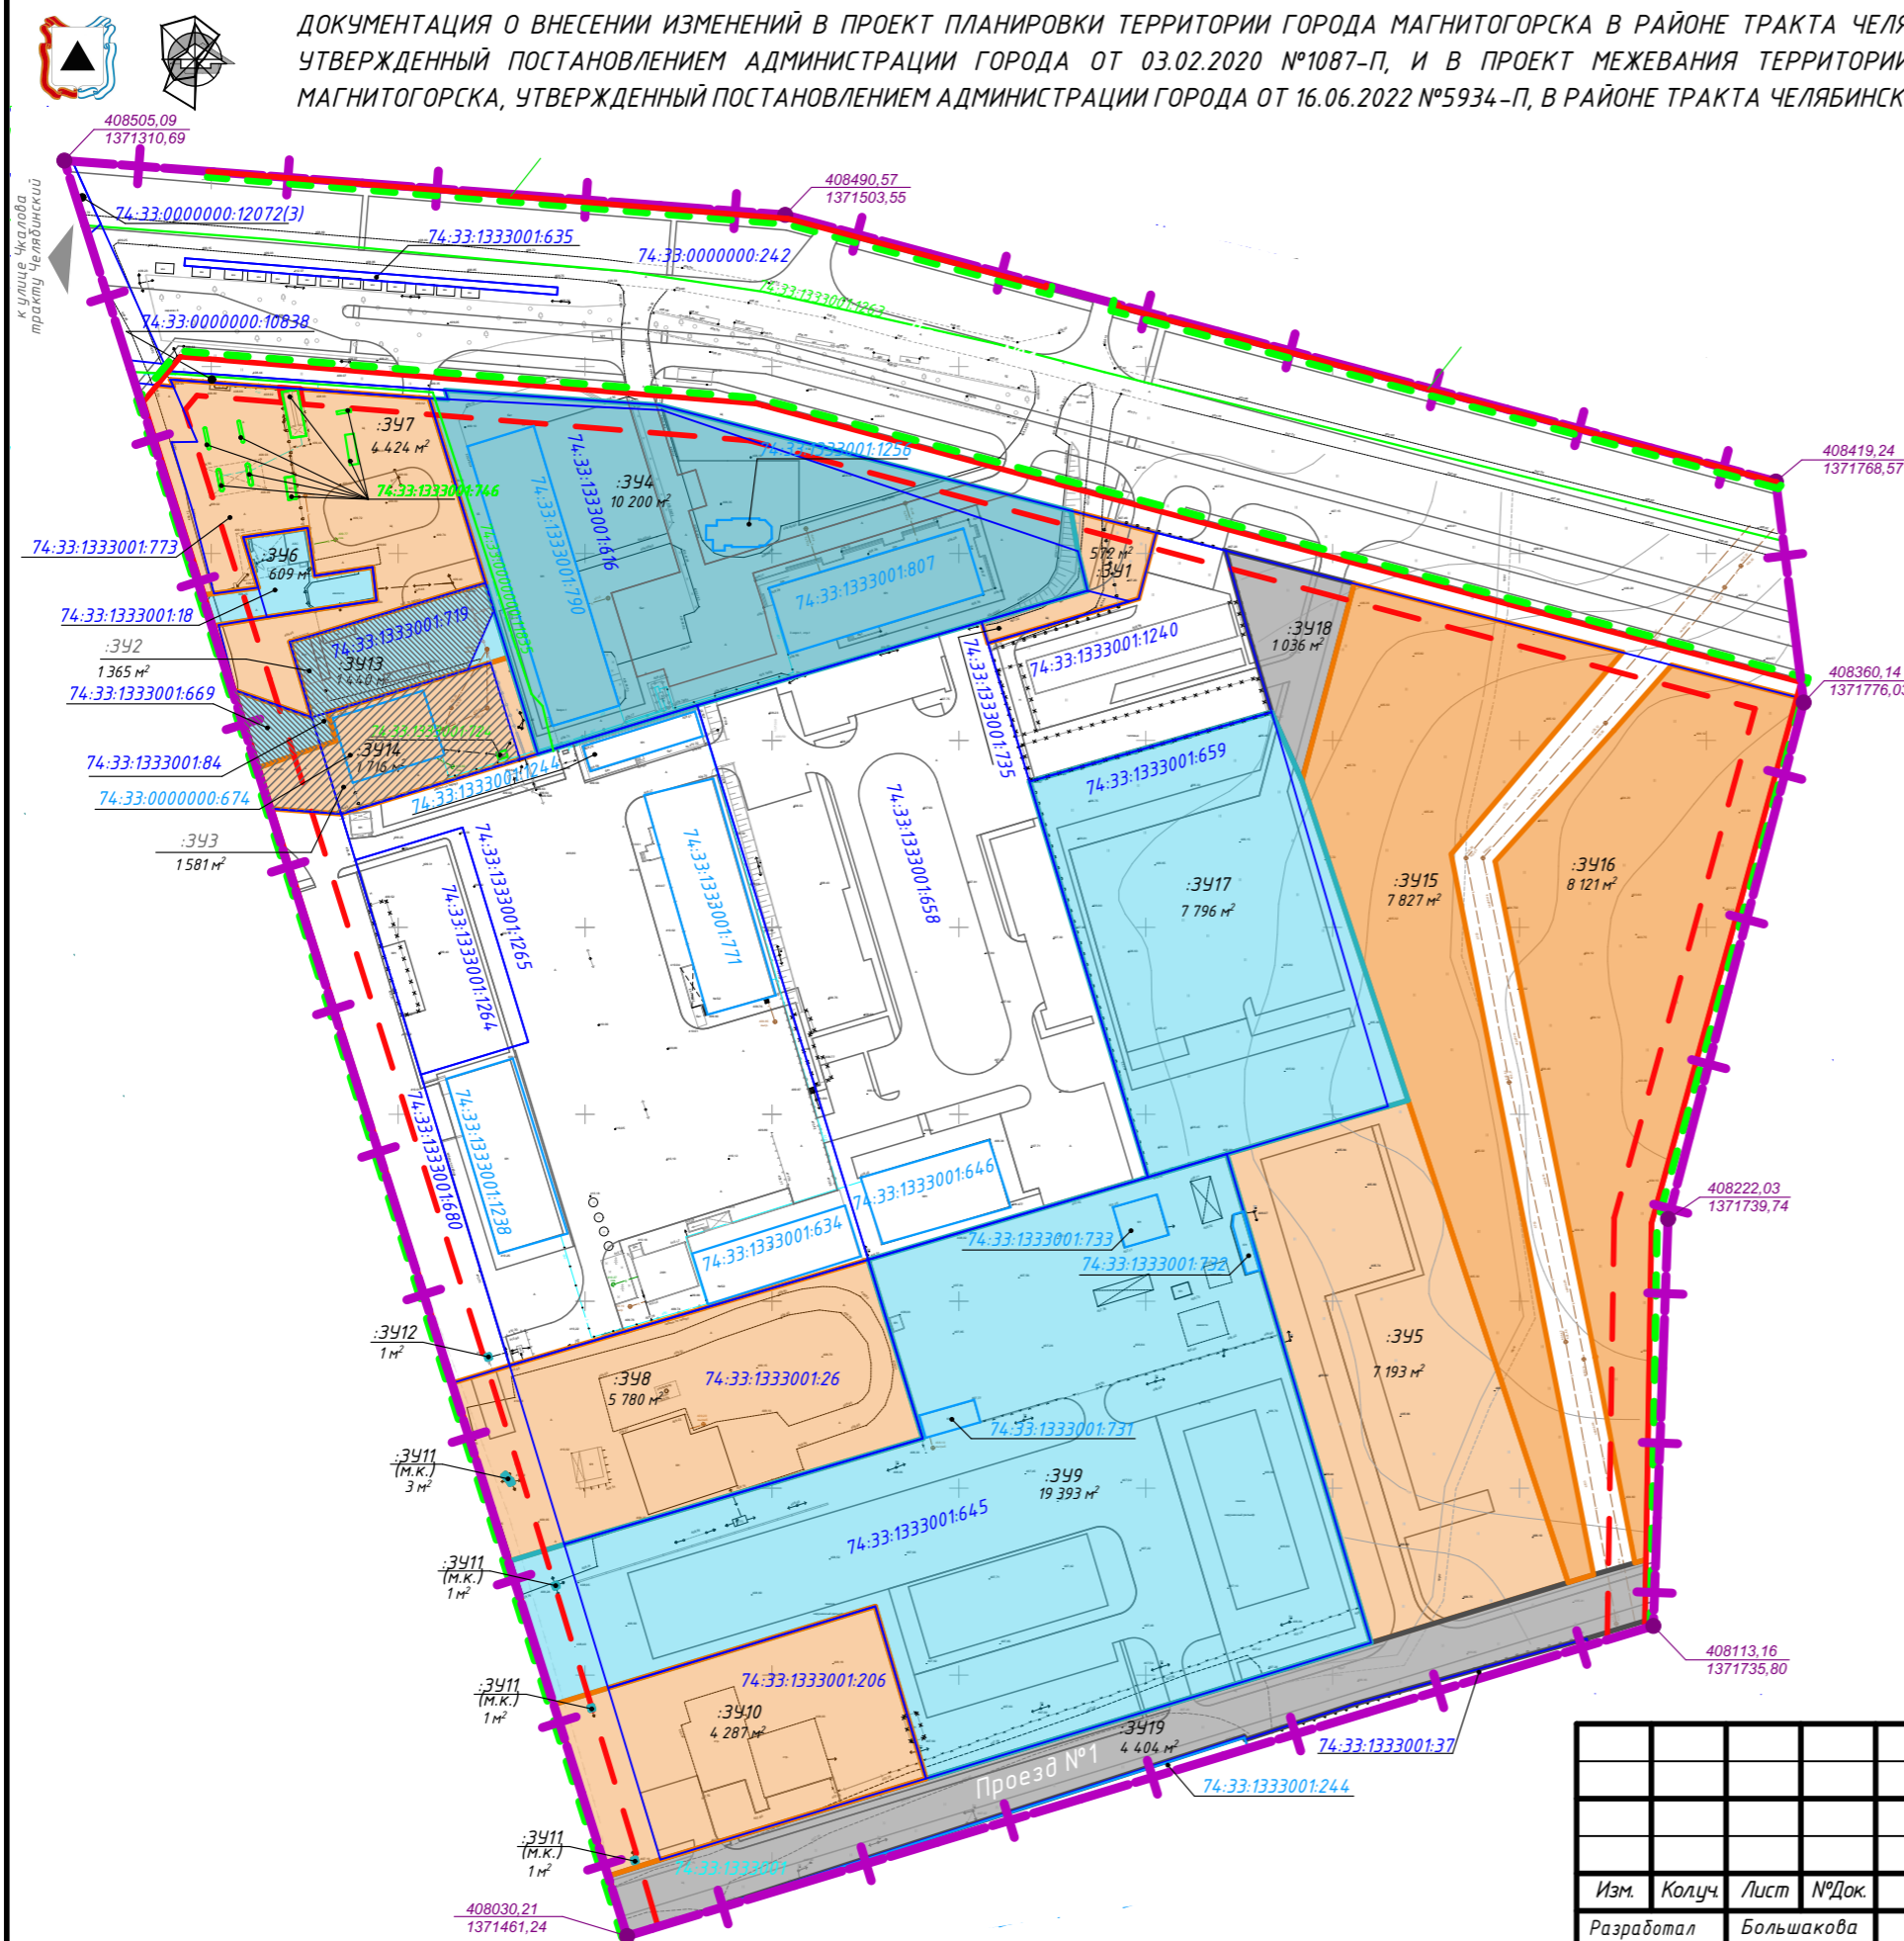

Примечание:
1. Красные линии и линии регулирования застройки установлены "документацией по внесению изменений в документацию по планировке территории жилых зон в левобережной части города Магнитогорска, утвержденную постановлением администрации города от 13.03.2012 №3090-П", утвержденную постановлением администрации города от 14.08.2012 №10424-П (в редакции);
2. Элемент планировочной структуры установлен "проектом планировки территории западной части города Магнитогорска в районе тракта Челябинский", утвержденный постановлением администрации города от 03.02.2020 №1087-П (в редакции);
3. Данный чертеж разработан на топографической съемке;
4. Система координат – МСК-74;
5. Система высот – Балтийская.

						Т-24.265.824-ПМТ.04			
						ООО "Ангел М"			
Изм.	Колуч.	Лист	№Док.	Подп.	Дата	Документация о внесении изменений в проект планировки территории города Магнитогорска в районе тракта Челябинский, утвержденный постановлением администрации города от 03.02.2020 №1087-П, и в проект межевания территории города Магнитогорска, утвержденный постановлением администрации города от 16.06.2022 №5934-П, в районе тракта Челябинский	Стадия	Лист	Листов
Разработал	Большакова				07.2024		П	1	10
Н.контр.	Юрин				07.2024	Чертеж межевания территории М 1:2000			