


ДОКУМЕНТАЦИЯ О ВНЕСЕНИИ ИЗМЕНЕНИЙ В ПРОЕКТ ПЛАНИРОВКИ ТЕРРИТОРИИ ЗАПАДНОЙ И ЮГО-ЗАПАДНОЙ ЧАСТИ ГОРОДА МАГНИТОГОРСКА, УТВЕРЖДЕННЫЙ ПОСТАНОВЛЕНИЕМ АДМИНИСТРАЦИИ ГОРОДА ОТ 29.06.2012 №8505-П, И ПРОЕКТ МЕЖЕВАНИЯ ТЕРРИТОРИИ В ГРАНИЦАХ УЛИЦ КОСТРОМСКАЯ, КНИЖНАЯ

ПРОЕКТ МЕЖЕВАНИЯ ТЕРРИТОРИИ
Основная часть
Чертеж межевания территории
М 1:1000

x=403502,9
y=1359855,3

x=403262,6
y=1360290,1

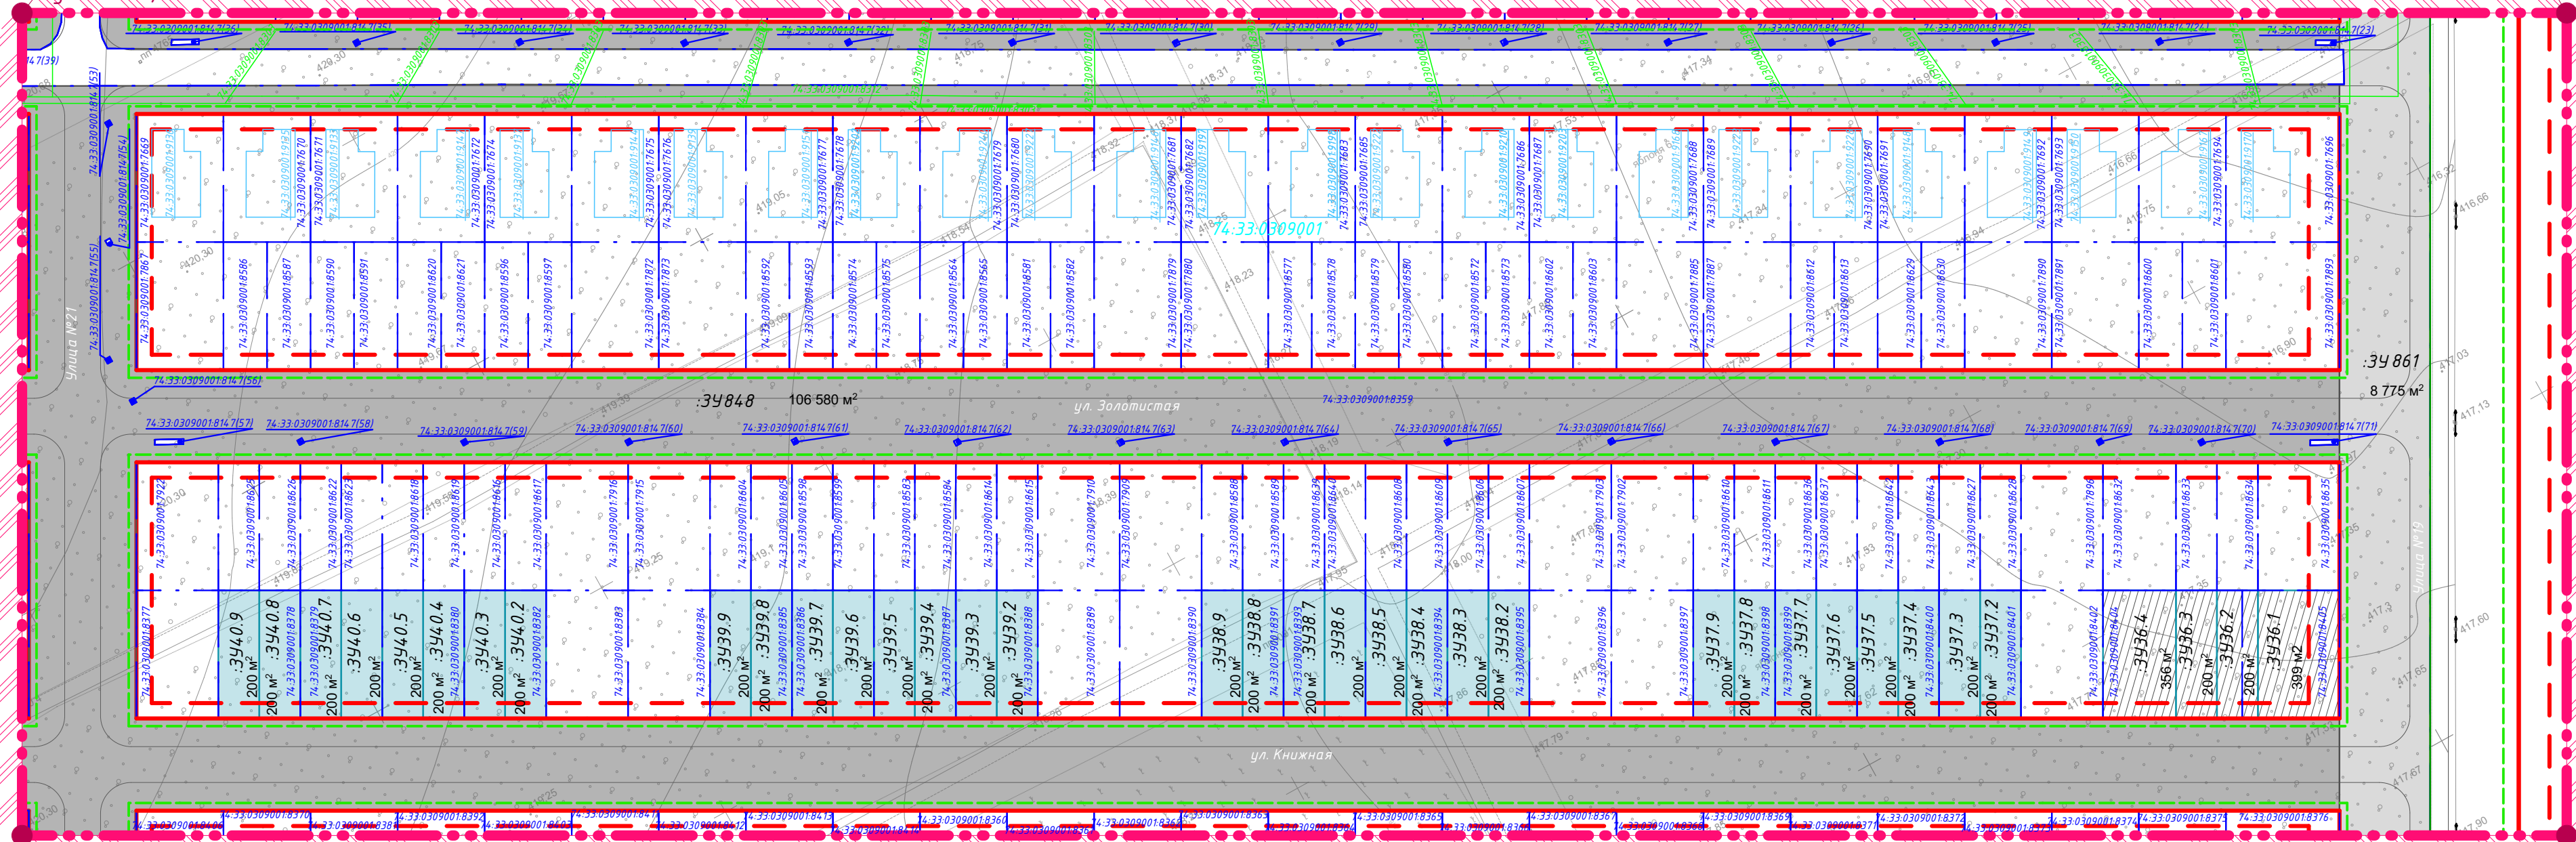

x=403362,4
y=1359777,6

x=403122,0
y=1360212,4

Условные обозначения:

- Границы проектирования
- Линии градостроительного регулирования:
- Действующие красные линии (см. Примечание п.1)
- Установленная линия регулирования застройки
- Границы в соответствии со сведениями Единого государственного реестра недвижимости:
- Земельные участки
- Сооружения
- Объекта капитального строительства (далее - ОКС)
- Номер кадастрового квартала
Кадастровый номер земельного участка
Кадастровый номер ОКС
Кадастровый номер сооружения
- Границы элементов планировочной структуры:
- Существующие элементы планировочной структуры

Границы образуемых земельных участков:

- Блокированная жилая застройка
- Земельные участки (территории) общего пользования, предоставление коммунальных услуг
- Земельные участки (территории) общего пользования, предоставление коммунальных услуг

Нумерация:

:3425

Условный номер образуемого земельного участка

Ведомость образуемых земельных участков

Условное обозначение на чертеже ²	Условный номер образуемого земельного участка или кадастровый номер уточняемого земельного участка	Наименование вида разрешенного использования земельного участка ¹	Код по классификатору ¹	Площадь, кв.м.
	:3440,9 - :3440,2, :3439,9 - :3439,2, :3438,9 - :3438,2, :3437,9 - :3437,2	Блокированная жилая застройка	2.3	200
	:3436,1			399
	:3436,2			200
	:3436,3			200
	:3436,4			356

Ведомость образуемых земельных участков которые будут отнесены к территориям общего пользования или имуществу общего пользования

	:34848	Земельные участки (территории) общего пользования, предоставление коммунальных услуг	12.0 3.1.1	106580 ³
	:34861	Земельные участки (территории) общего пользования, предоставление коммунальных услуг	12.0 3.1.1	8775 ³

1. Приведено в соответствии с действующими Правилами землепользования и застройки города Магнитогорска;
2. Границы образуемых земельных участков;
3. Границы земельных участков отображены в соответствии с утвержденным проектом межевания территории, с учетом сведений ЕГРН.

Примечание:

- Красные линии и линии регулирования застройки установлены постановлением администрации города от 16.09.2021 №10059-П "документация о внесении изменений в проект планировки территории западной и юго-западной части города Магнитогорска, утвержденный постановлением администрации города от 29.06.2012 №8505-П и проект межевания в границах улиц Татяничевой, Олимпийская, Брединская, Земляничная";
- Данный чертеж разработан на топографической съемке № К- 032 20 выполненной 2020 году ООО НПП "Землемер".
- Система координат - МСК-74.
- Система высот - Балтийская.

						АП-011.03.2023-ПМТ.04
						ИП Писарев К. А.
Изм.	Кол. уч.	Лист	№ Док.	Подпись	Дата	
Проверил	Мухаметзянов А.					Документация о внесении изменений в проект планировки территории западной и юго-западной части города Магнитогорска, утвержденный постановлением администрации города от 29.06.2012 №8505-П, и проект межевания территории в границах улиц Костромская, Книжная
Н. контр.	Мухаметзянов А.					
Разработал	Большакова О.					Чертеж межевания территории М 1:1000
						Стадия
						Лист
						Листов
						П
						1
						ООО «Меридиан»