


Чертеж межевания территории М 1:1000

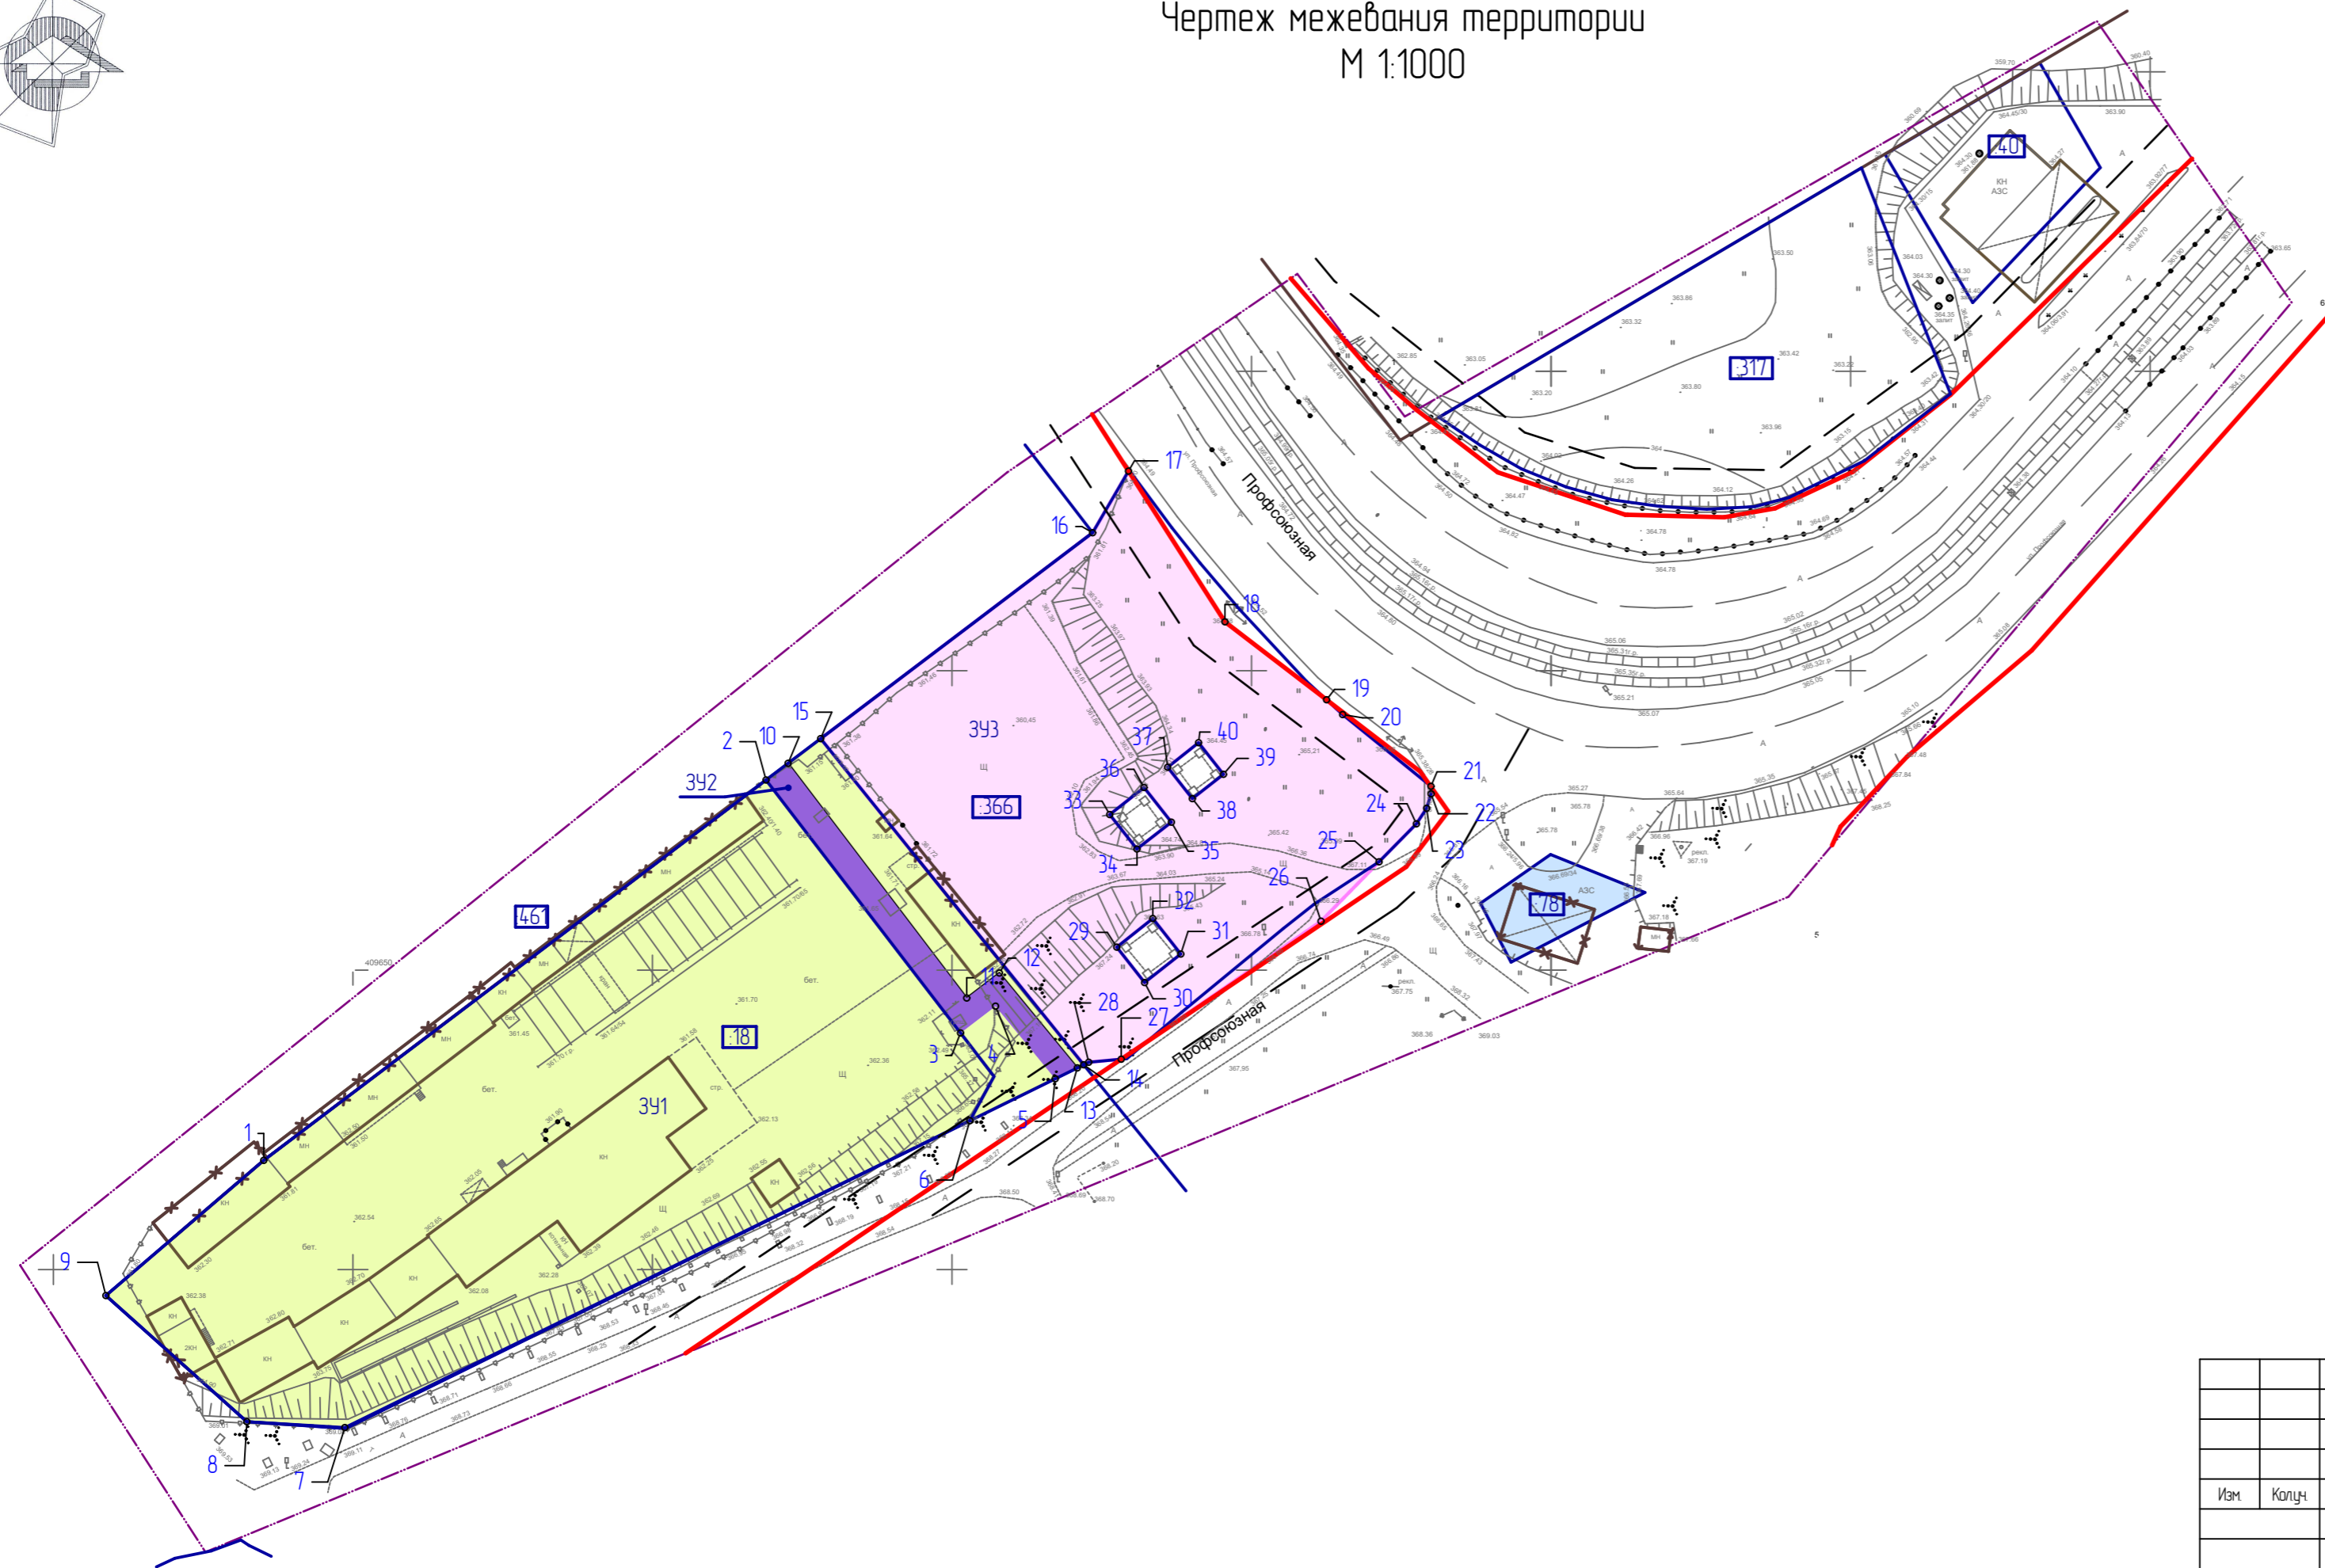

- Границы:**
- — — — — - граница проектирования
 - — — — — - красные линии (действующие)
 - - - - - - линии отступа от красных линий в целях определения мест допустимого размещения зданий, строений, сооружений
 - - - - - - оси улиц и проездов
 - — — — — - границы земельных участков, стоящих на государственном кадастровом учете
 - x - x - x - x - x - здания и сооружения, подлежащие сносу
- Земельные участки:**
- границы земельных участков, подлежащие снятию с государственного кадастрового учета
 - образуемый земельный участок ЗУ 2
 - образуемый многоконтурный земельный участок ЗУ 1
 - образуемый земельный участок ЗУ 3
- Условные обозначения:**
- 366 - условный номер земельного участка учтенного в ЕГРН
 - 391 - условный номер образуемого земельного участка
 - 1 - поворотные точки границ изменяемых земельных участков

Примечания:
Координаты изменяемых земельных участков см. Лист 2
материалов по обоснованию проекта межевания

						Г-923.03.21-ПМТ		
						Челябинская область, г. Магнитогорск		
Изм.	Колуч.	Лист	№Док.	Подп.	Дата	Стадия	Лист	Листов
						ПМТ	1	1
Разработал: Карленко ГИП: Ибрагимова ГАП: Хоменко н. контр.: Майсюкова						Документация о внесении изменений в проект межевания территории, утвержденный постановлением администрации города от 09.12.2020 №14076-П, в районе улицы Профсоюзная		
Чертеж межевания территории						ООО «Глобпроект» тел. +7 (3519) 43-01-34 e-mail: arb-glav@yandex.ru		