

ПРОЕКТ ПЛАНИРОВКИ И ПРОЕКТ МЕЖЕВАНИЯ ТЕРРИТОРИИ ГОРОДА МАГНИТОГОРСКА В РАЙОНЕ ТРАКТ ЧЕЛЯБИНСКИЙ, 4/1

ПРОЕКТ ПЛАНИРОВКИ ТЕРРИТОРИИ

Основная часть проекта

Чертеж планировки территории

М 1:1000

Условные обозначения:

Границы:

- Граница проектирования территории
- Номер кадастрового квартала
- Границы земельных участков согласно сведениям ЕГРН
- Номера земельных участков на кадастровом плане территории
- Красные линии установленные
- Линия регулирования застройки
- Границы образуемых земельных участков путем перераспределения
- Условный номер образуемого земельного участка
- Граница зон планируемого размещения объекта капитального строительства, в случае реконструкции
- Граница зон планируемого размещения объекта капитального строительства

Территории:


- Общего пользования

Объекты:

- Проектируемый объект капитального строительства
- Строящийся объект капитального строительства общественного назначения
- Существующий объект капитального строительства общественного назначения
- Условный номер объекта капитального строительства на плане

Транспортная инфраструктура:

- Проезжая часть
- Ось проезжей части

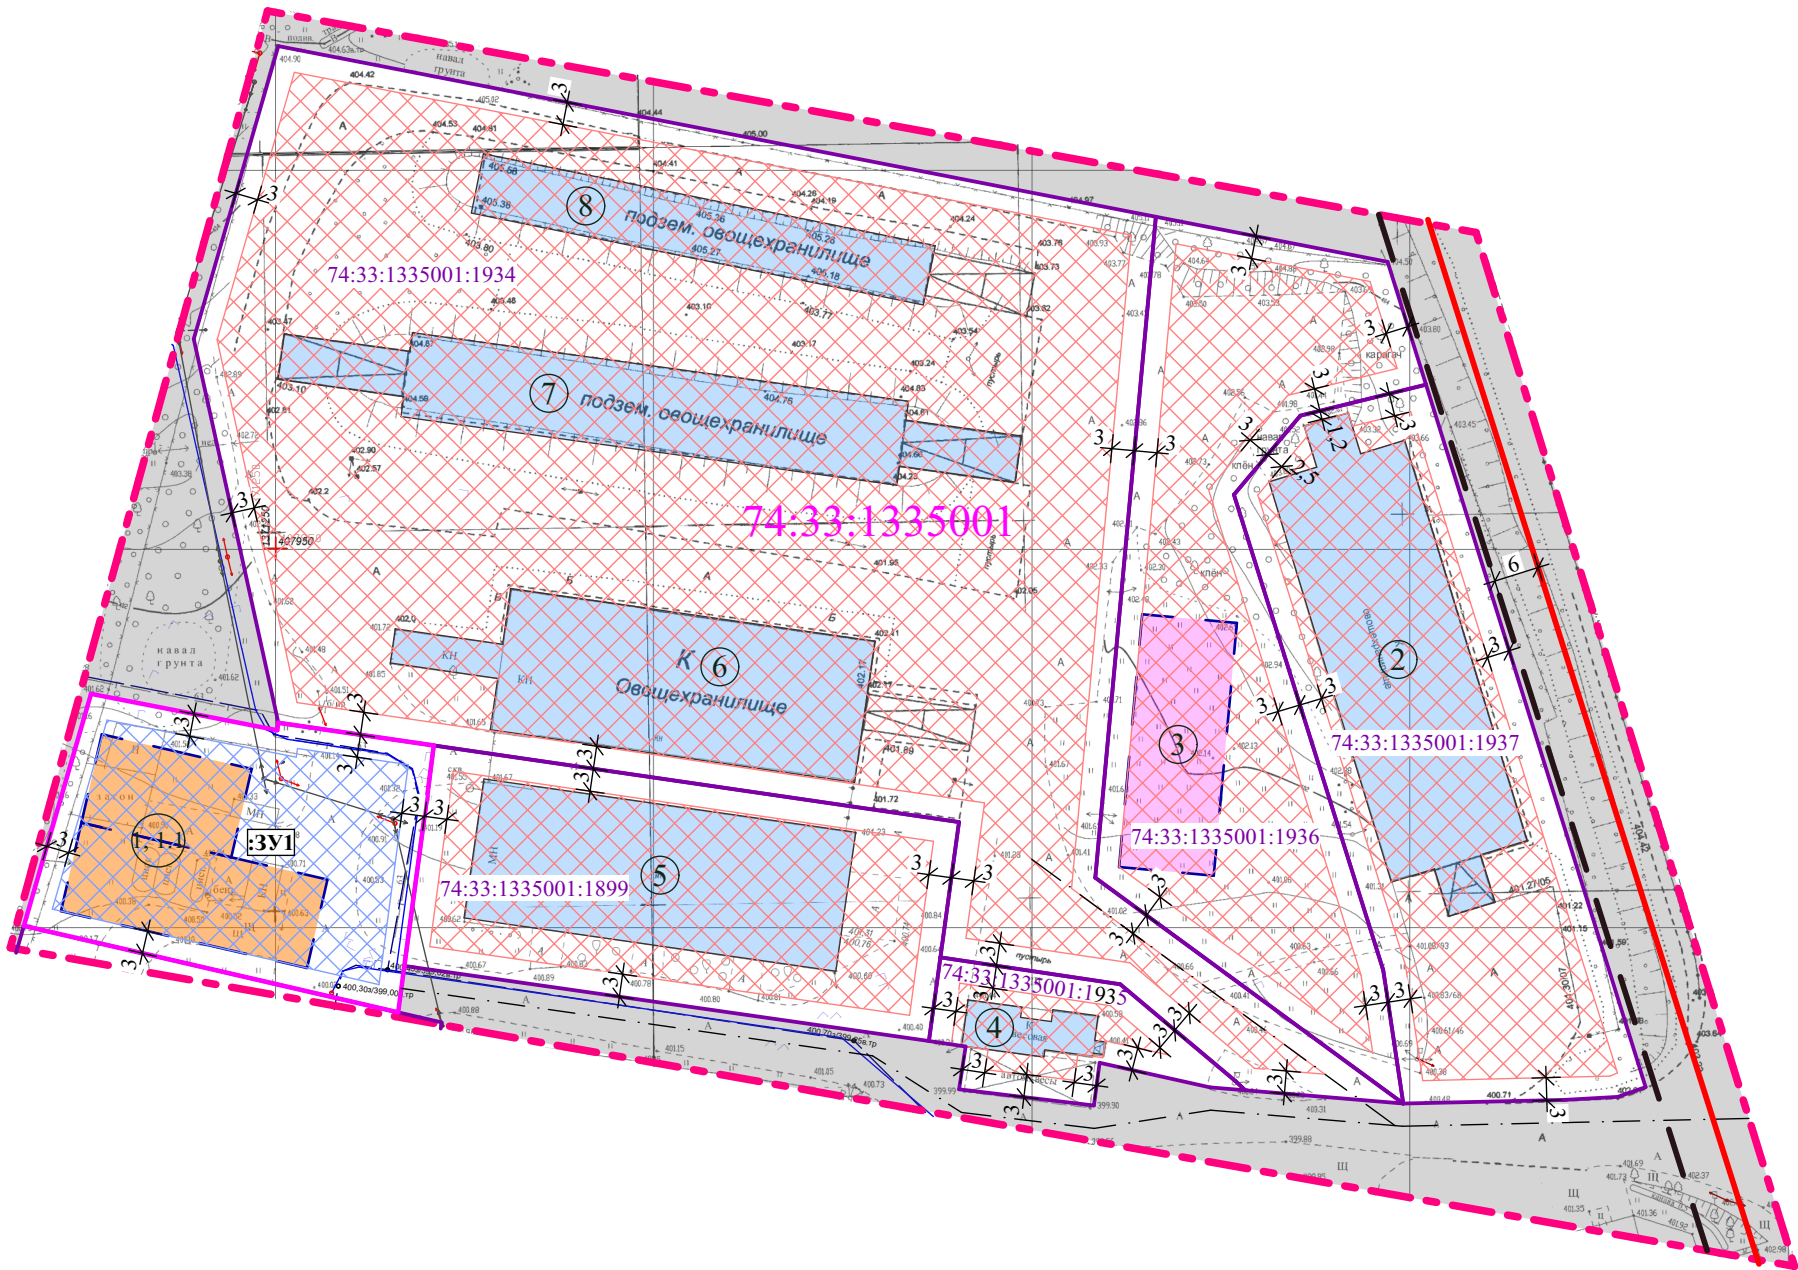

						ПГ-25-1856 ОЧП ПТ			
						Челябинская обл., г. Магнитогорск			
Изм.	Колуч.	Лист	№Док.	Подп.	Дата	Проект планировки и проект межевания территории города Магнитогорска в районе тракт Челябинский, 4/1	Стадия	Лист	Листов
							П	1	
ГИП	Разказова				11.25	Чертеж планировки территории М 1:1000	ООО "ГРАДЪ"		
Норм. контр	Хисматуллина				11.25				
ГИП	Хисматуллина				11.25				
Разработал	Нагимова				11.25				