

ДОКУМЕНТАЦИЯ О ВНЕСЕНИИ ИЗМЕНЕНИЙ В ПРОЕКТ ПЛАНИРОВКИ ТЕРРИТОРИИ ГОРОДА МАГНИТОГОРСКА УТВЕРЖДЕННЫЙ ПОСТАНОВЛЕНИЕМ АДМИНИСТРАЦИИ ГОРОДА ОТ 13.03.2012 №3090-П, И ПРОЕКТА МЕЖЕВАНИЯ ТЕРРИТОРИИ, В РАЙОНЕ УЛИЦ МАГНИТНАЯ, КИРОВА

ПРОЕКТ ПЛАНИРОВКИ ТЕРРИТОРИИ

Основная часть проекта

Чертеж планировки территории

М 1:1000

Условные обозначения:

Границы:

- Граница проектирования территории
- 74:33:0314001 - Номер кадастрового квартала
- Границы земельных участков согласно сведениям ЕГРН
- 74:33:0215001:12 - Номера земельных участков на кадастровом плане территории
- Красные линии установленные
- Линия регулирования застройки
- Границы образуемых земельных участков путем перераспределения
- :ЗУ1 - Условный номер образуемого земельного участка
- Граница зон планируемого размещения объекта капитального строительства, в случае реконструкции
- Граница зон планируемого размещения объекта капитального строительства

Территории:

- Неразграниченной государственной собственности по сведениям ЕГРН
- Занимаемые зарегистрированными кад.уч. по сведениям ЕГРН

Объекты:


- Проектируемый объект капитального строительства
- Существующий объект капитального строительства общественного назначения
- 1 - Условный номер объекта капитального строительства на плане

Транспортная инфраструктура:

- Проезжая часть
- Ось проезжей части

Инженерные сети существующие:

- Трансформаторная подстанция - 10/0,4 кВ

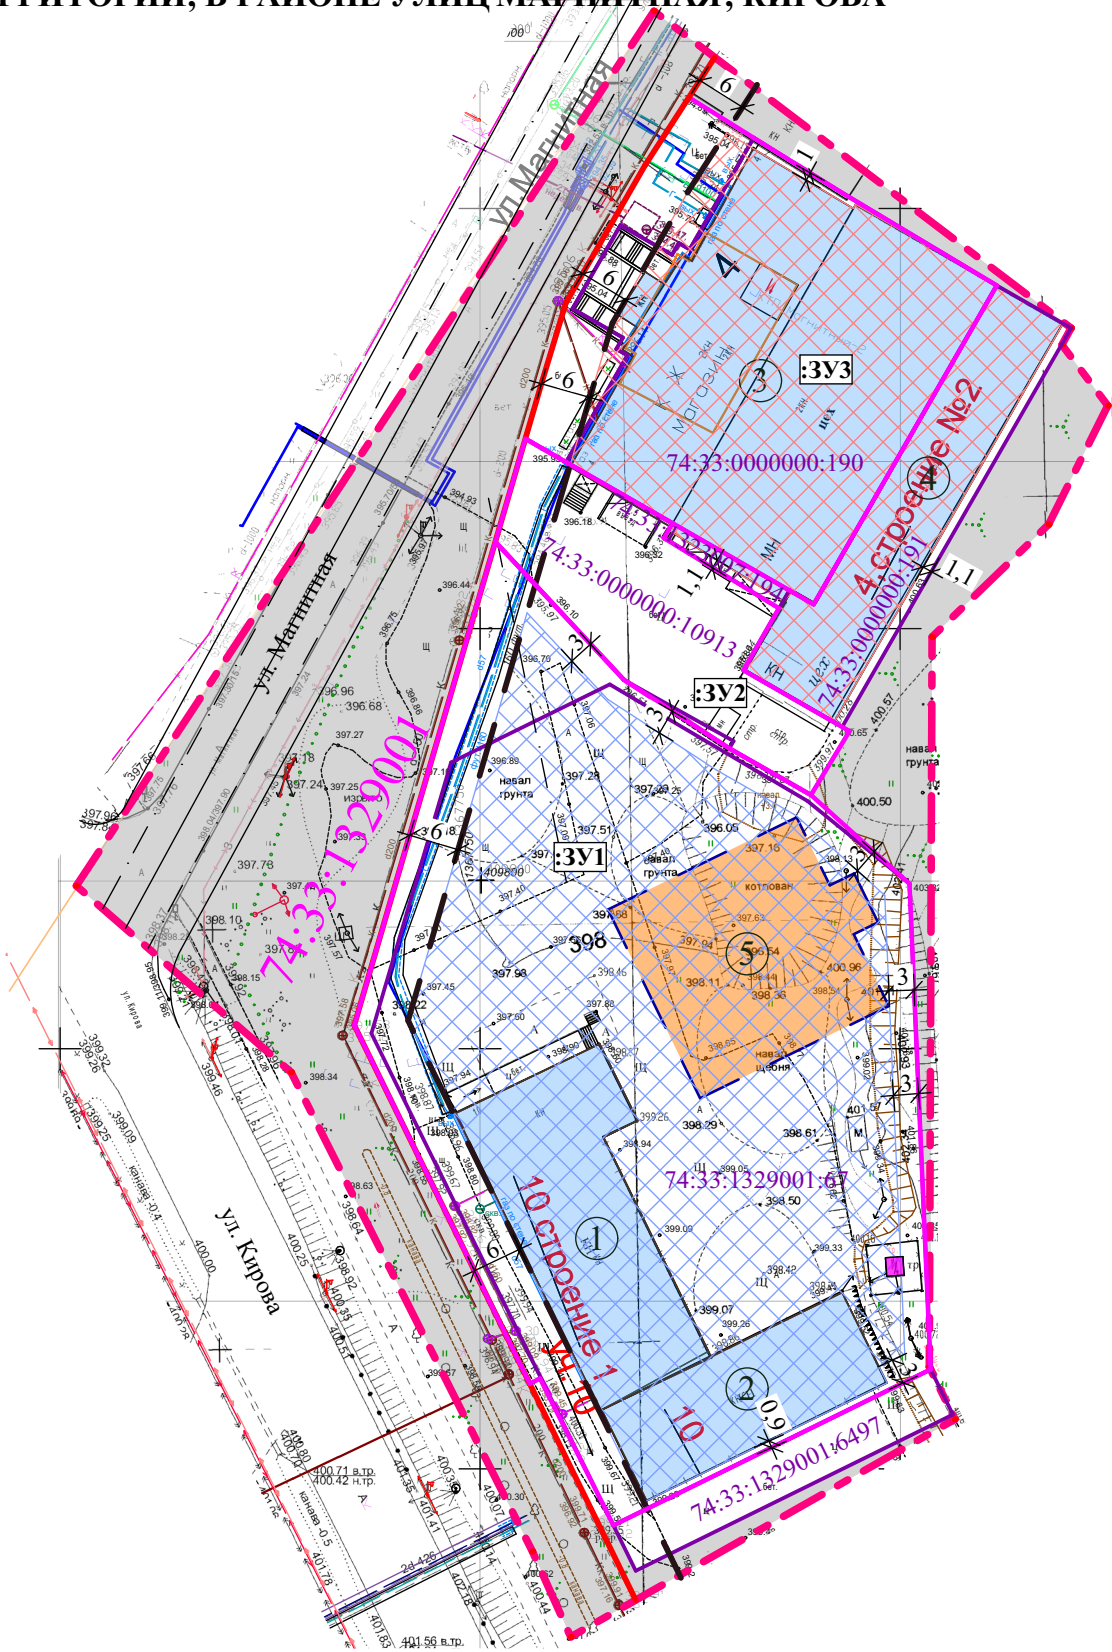

						ПГ-24-1509 ОЧП ПТ			
						Челябинская обл., г. Магнитогорск			
Изм.	Колуч.	Лист	№Док.	Подп.	Дата	Документация о внесении изменений в проект планировки территории города Магнитогорска утвержденный постановлением администрации города от 13.03.2012 №3090-П, и проекта межевания территории, в районе улиц Магнитная, Кирова	Стадия	Лист	Листов
							П	1	
ГИП	Разказова				02.25		Чертеж планировки территории М 1:1000		
Норм. контр	Хисматуллина				02.25				
ГИП	Хисматуллина				02.25				
Разработал	Нагимова				02.25				000 "ГРАДЪ"