


Документация о внесении изменений в проект планировки территории города Магнитогорска, утвержденный постановлением администрации города от 29.06.2012 №8505-П, в границах улиц Тополиная, Демы в районе земельного участка с кадастровым номером 74:33:0207002:2535

ПРОЕКТ ПЛАНИРОВКИ ТЕРРИТОРИИ

Основная часть проекта

Чертеж планировки территории

М 1:1000

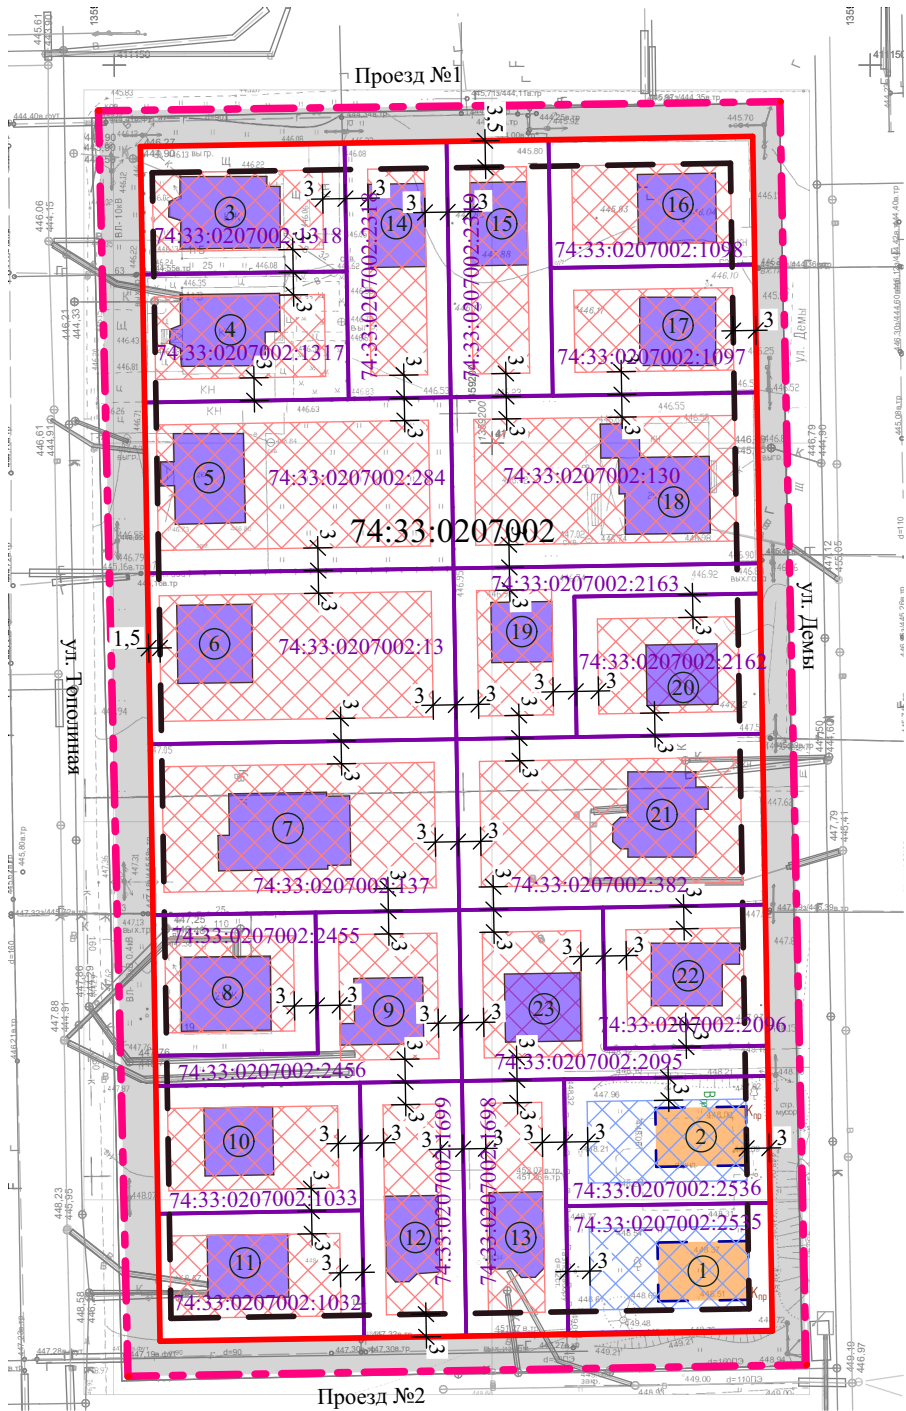

Условные обозначения:

Границы:

- Граница проектирования территории
- Номер кадастрового квартала
- Границы земельных участков согласно сведениям ЕГРН
- Номера земельных участков на кадастровом плане территории
- Красные линии установленные
- Линия регулирования застройки
- Граница зон планируемого размещения объекта капитального строительства, в случае реконструкции
- Граница зон планируемого размещения объекта капитального строительства

Территории:

- Неразграниченной государственной собственности по сведениям ЕГРН
- Занимаемые зарегистрированными кад.уч. по сведениям ЕГРН

Объекты:

- Проектируемый объект капитального строительства
- Существующий объект капитального строительства
- Условный номер объекта капитального строительства на плане

						ПГ-25-1839 ОЧП ПТ			
						Челябинская обл., г. Магнитогорск			
Изм.	Колуч.	Лист	№Док.	Подп.	Дата	Документация о внесении изменений в проект планировки территории города Магнитогорска, утвержденный постановлением администрации города от 29.06.2012 №8505-П, в границах улиц Тополиная, Демы в районе земельного участка с кадастровым номером 74:33:0207002:2535	Стадия	Лист	Листов
							П	1	
ГИП	Разказова				05.25		Чертеж планировки территории М 1:1000		
Норм. контр	Хисматуллина				05.25				
ГИП	Хисматуллина				05.25				
Разработал	Нагимова				05.25				ООО "ГРАДЪ"