



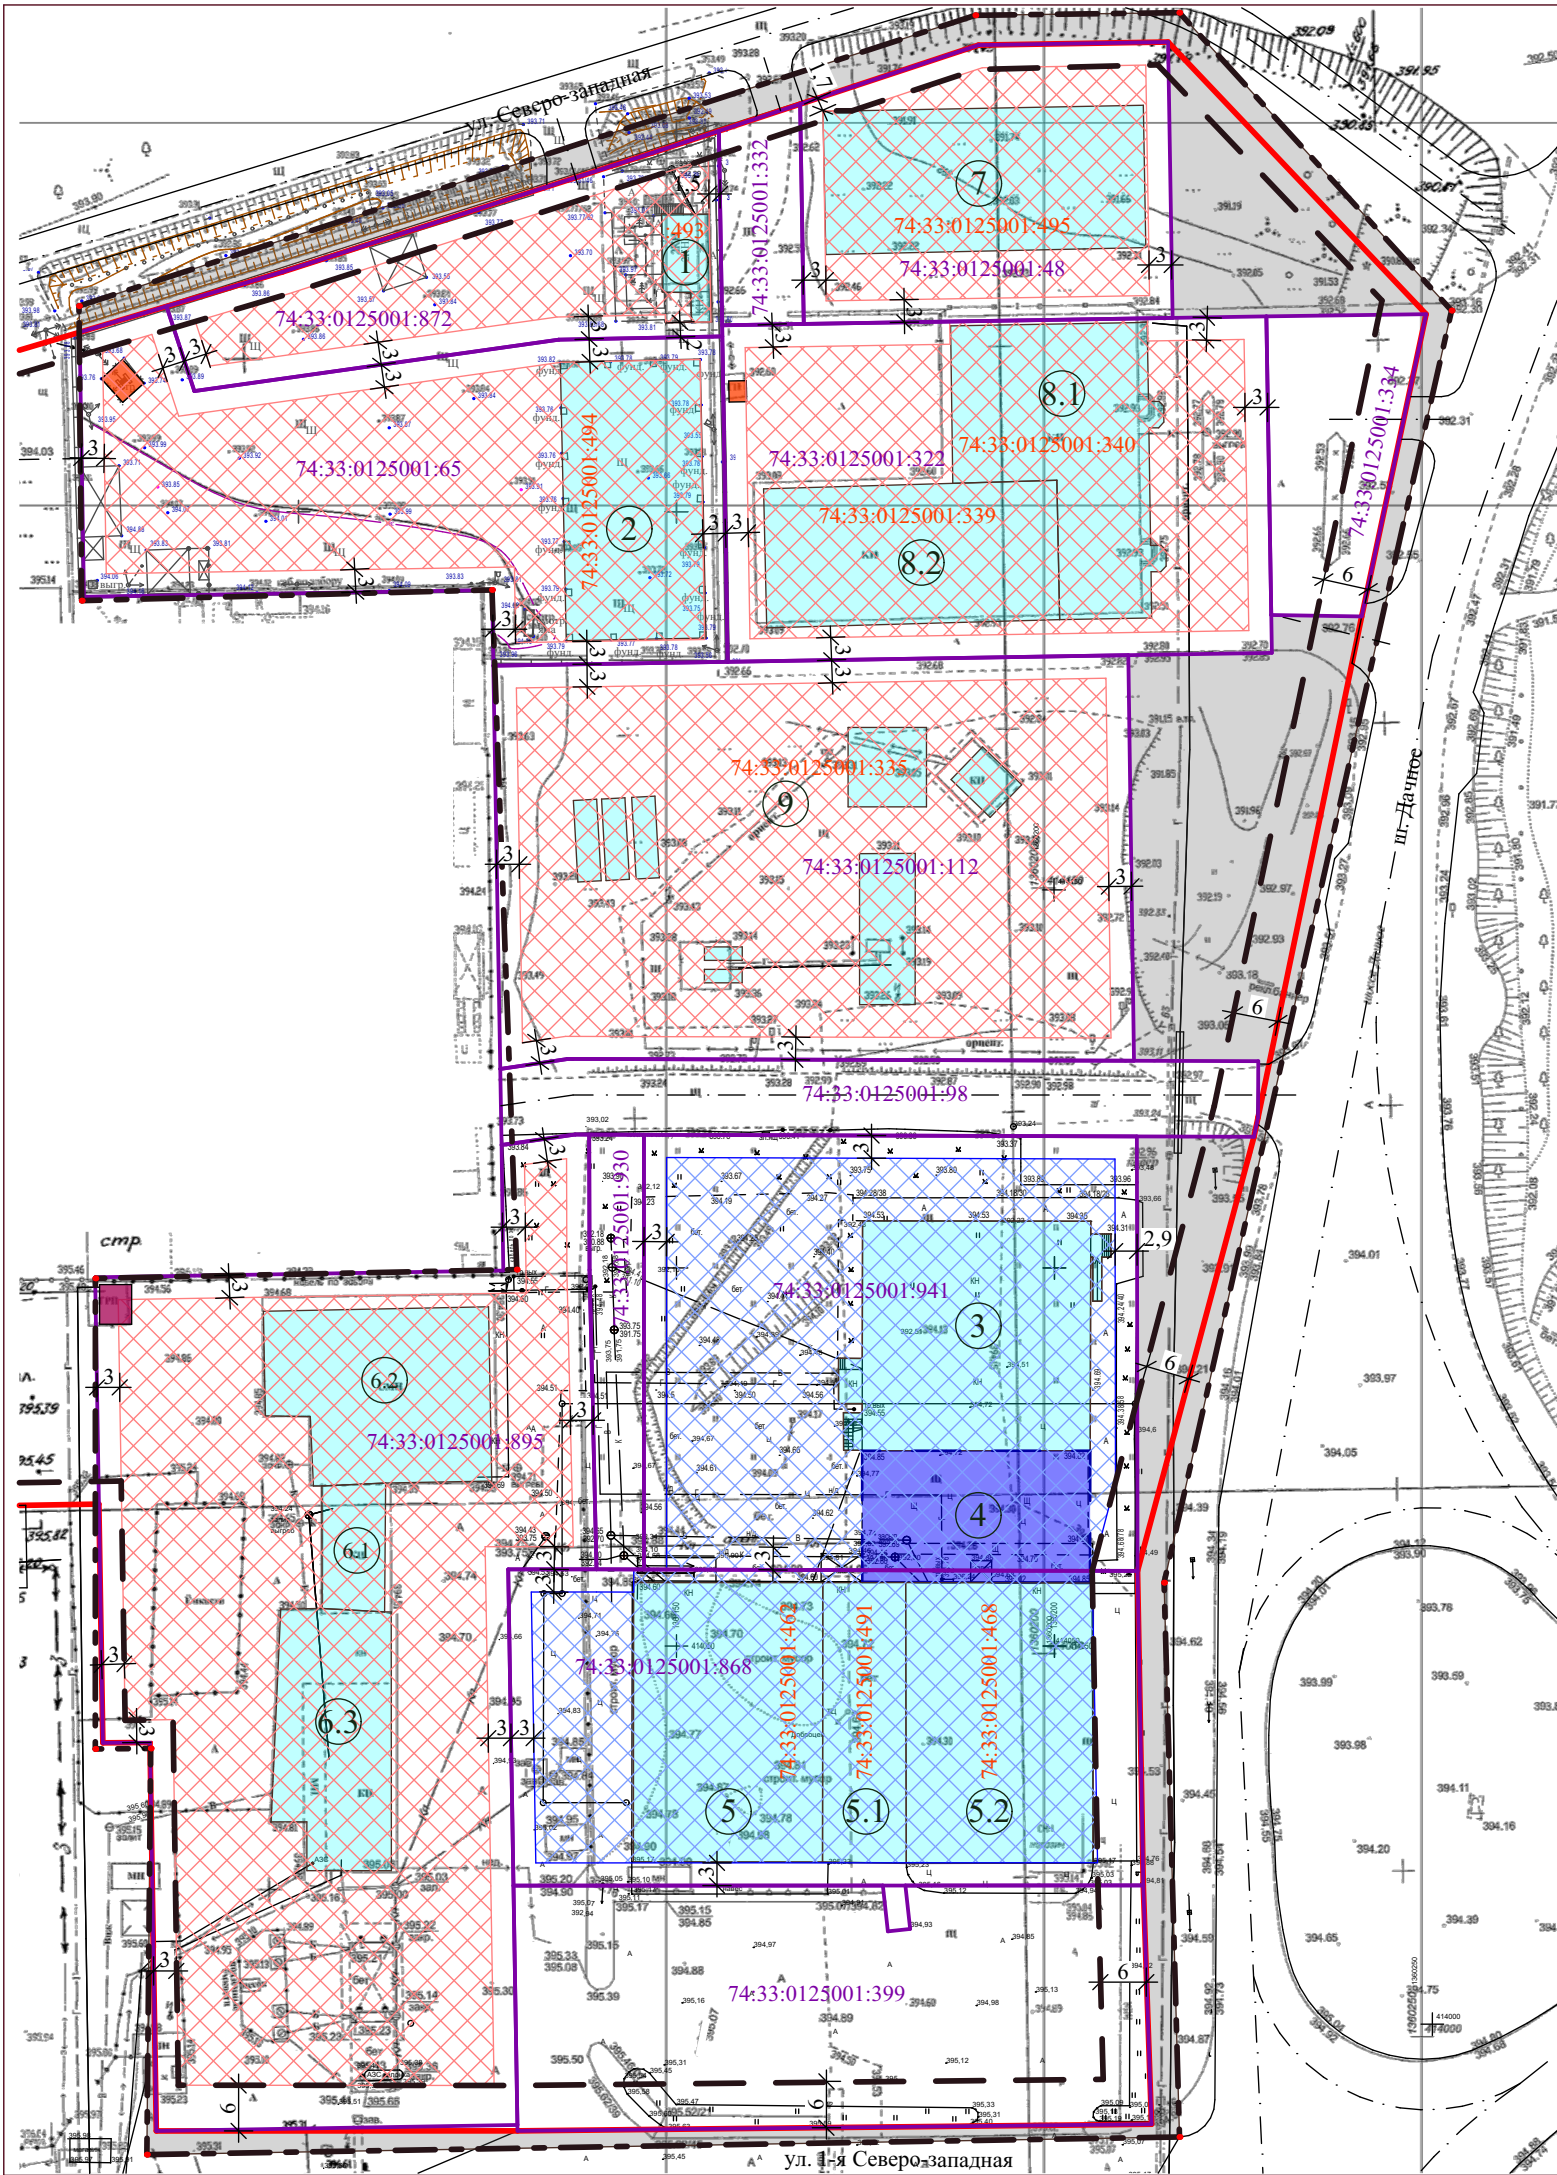

Документация о внесении изменений в проект планировки территории города Магнитогорска, утвержденный постановлением администрации города от 12.10.2020 №11263-П, в районе пересечения улицы Энергетиков и шоссе Дачное

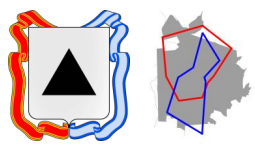

ПРОЕКТ ПЛАНИРОВКИ ТЕРРИТОРИИ
Основная часть проекта
Чертеж планировки территории
М 1:1000

Условные обозначения:

- Границы:**
- Граница проектирования территории
 - Границы земельных участков согласно сведениям ЕГРН
 - 74:33:1325001:77 - Номера земельных участков согласно сведениям ЕГРН
 - 74:33:1325001:8 - Номера объектов капитального строительства согласно сведениям ЕГРН
 - Красные линии установленные
 - Линия регулирования застройки
 - Зона планируемого размещения объекта капитального строительства
 - Зона допустимого размещения объекта капитального строительства
- Территории:**
- Общего пользования
- Объекты:**
- Существующий объект капитального строительства общественного назначения.
 - Проектируемый объект капитального строительства
 - 1 - Условный номер объекта капитального строительства на плане

- Транспортная инфраструктура:**
- Проезжая часть
 - Ось проезжей части

- Инженерные сети существующие:**
- ГРПШ
 - Трансформаторная подстанция-150кВа (сущ.)

*Зона ПРОКС земельного участка с кадастровым номером 74:33:0125001:941 в соответствии с Градостроительным планом земельного участка №РФ-74-2-07-0-00-2026-0004-0 от 12.01.2026г.

						ПГ-26-2430 ОЧП ПТ				
						Челябинская обл., г. Магнитогорск				
Изм.	Колуч.	Лист	№Док.	Подп.	Дата					
						Документация о внесении изменений в проект планировки территории города Магнитогорска, утвержденный постановлением администрации города от 12.10.2020 №11263-П, в районе пересечения улицы Энергетиков и шоссе Дачное	Стадия	Лист	Листов	
ГИП	Разказова				10.26		П	1		
Норм. контр	Хисматуллина				10.26		Чертеж планировки территории М 1:1000	000 "ГРАДЬ"		
ГАП	Хисматуллина				10.26					
Разработал	Нагимова				10.26					