

ДОКУМЕНТАЦИЯ ПО ВНЕСЕНИЮ ИЗМЕНЕНИЙ В ПРОЕКТ ПЛАНИРОВКИ ТЕРРИТОРИИ ГОРОДА МАГНИТОГОРСКА, УТВЕРЖДЕННЫЙ ПОСТАНОВЛЕНИЕМ АДМИНИСТРАЦИИ ГОРОДА ОТ 28.01.2016 №765-П, В ГРАНИЦАХ УЛ. ТРУДА 42, 44

ПРОЕКТ ПЛАНИРОВКИ ТЕРРИТОРИИ

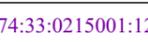
Основная часть проекта

Чертеж планировки территории

М 1:500

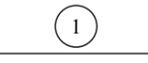
Условные обозначения:

Границы:

-  - Граница проектирования территории
-  - Номер кадастрового квартала
-  - Границы земельных участков согласно сведениям ЕГРН
-  - Номера земельных участков на кадастровом плане территории
-  - Красные линии установленные
-  - Линия регулирования застройки

-  - Граница зон планируемого размещения объекта капитального строительства, в случае реконструкции
-  - Граница зон планируемого размещения объекта капитального строительства

Объекты:

-  - Проектируемый объект капитального строительства
-  - Существующий объект капитального строительства общественного назначения
-  - Условный номер объекта капитального строительства на плане
-  - Крытая площадка для хранения велосипедов (сущ.)

Транспортная инфраструктура:

-  - Проезжая часть
-  - Ось проезжей части

Территории:

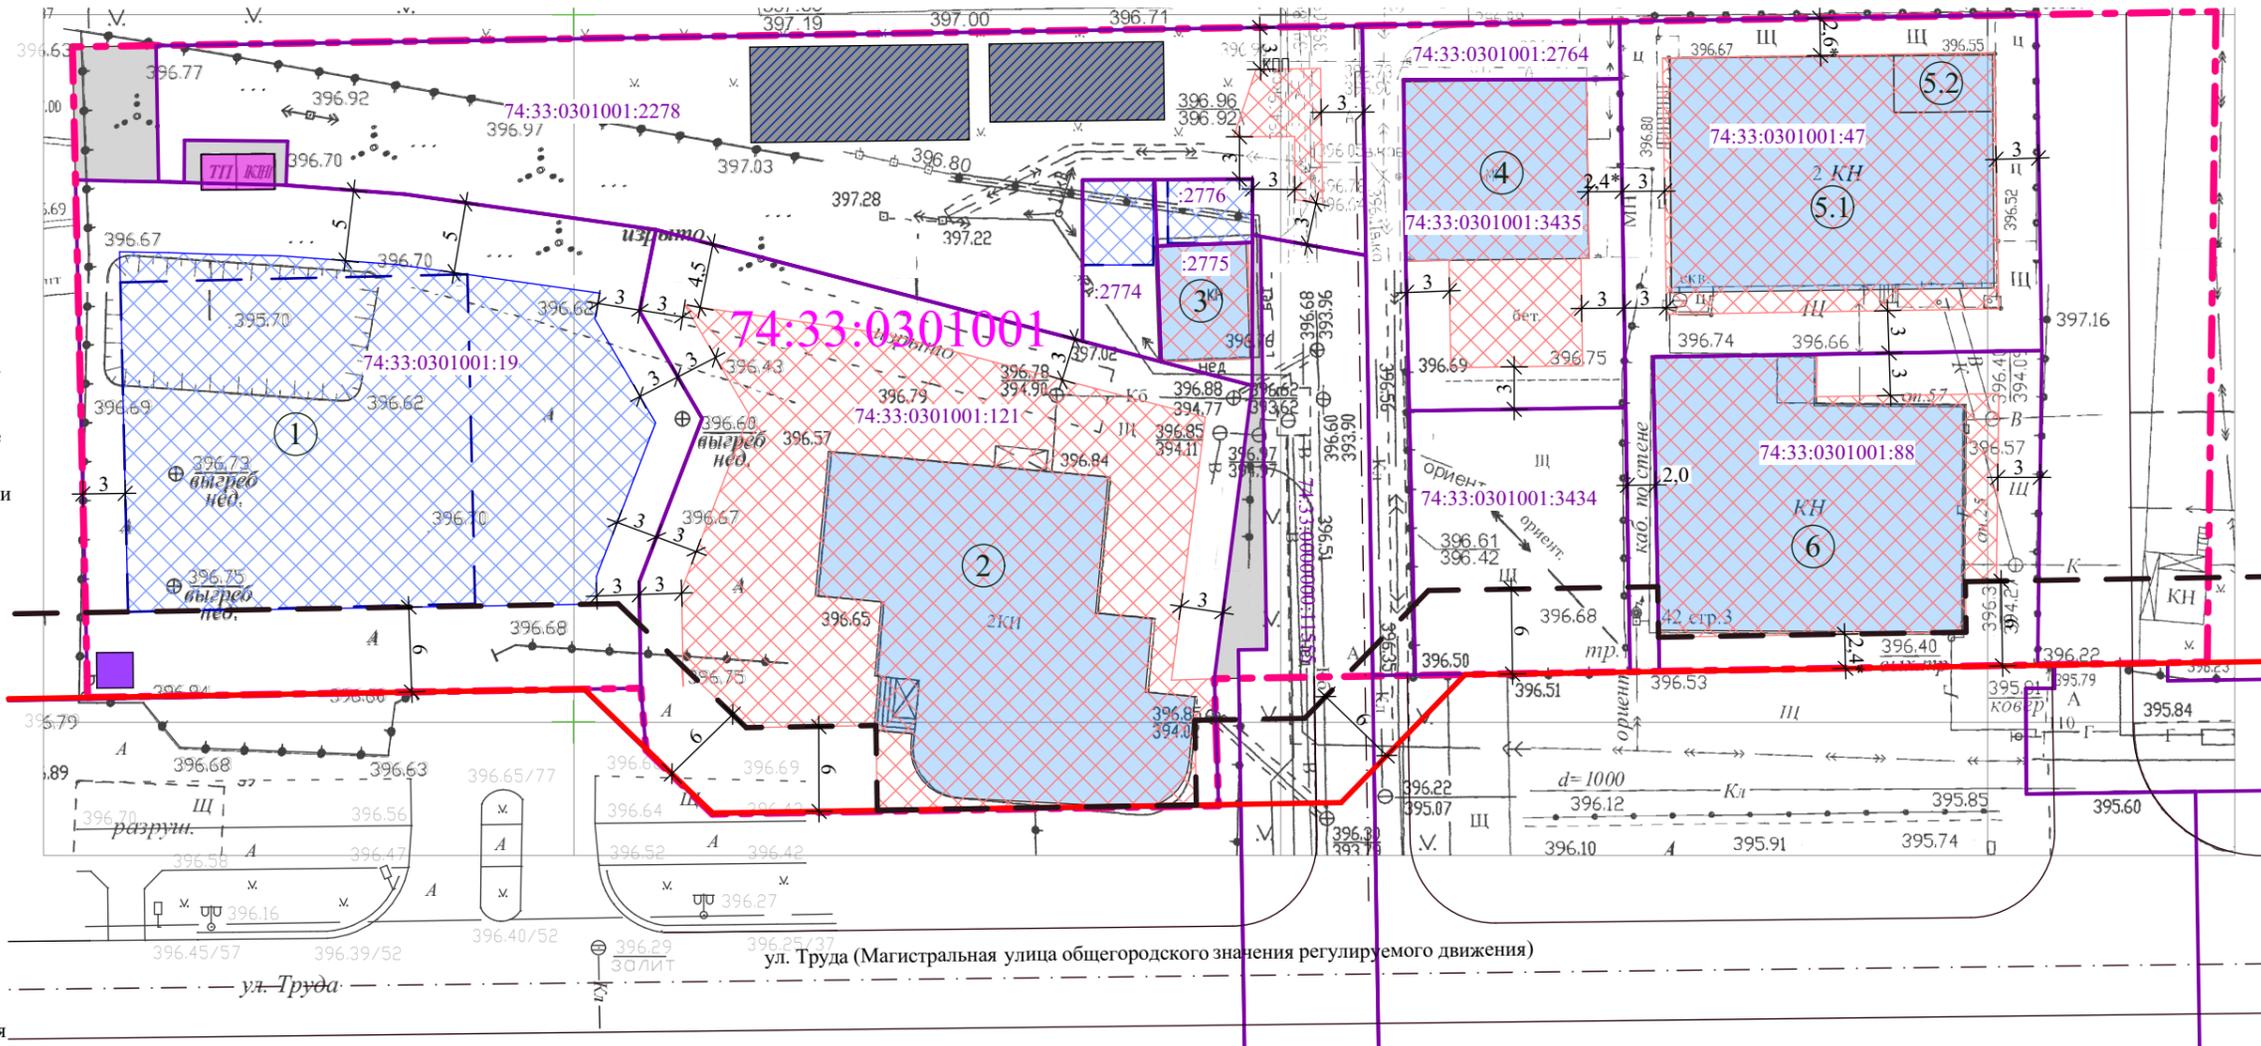
-  - Неразграниченной государственной собственности по сведениям ЕГРН
-  - Занимаемые зарегистрированными кад.уч. по сведениям ЕГРН

Инженерные сети существующие:

-  - Трансформаторная подстанция - 10/0,4 кВ

Инженерные сети проектируемые:

-  - Трансформаторная подстанция - 10/0,4 кВ



* - На территории земельных участков с кад. н. 74:33:0301001:121, 74:33:0301001:3435, 74:33:0301001:88, 74:33:0301001:47, 74:33:0301001:2775 корректируется граница зон планируемого размещения объекта капитального строительства, в случае реконструкции с учетом существующих зданий (см. текстовую часть стр.10 МОП ПТ).

** - Проектом корректируются линии регулирования застройки с учетом существующих зданий: объект №2, (кадастровый номер ОКС 74:33:0301001:2185) на земельном участке с кадастровым номером 74:33:0301001:121 и объект №6 (кадастровый номер ОКС 74:33:0302003:340) на земельном участке с кадастровым номером 74:33:0301001:88.

						ПГ-24-1478 ОЧП ПТ		
						Челябинская обл., г. Магнитогорск		
Изм.	Колуч.	Лист	№Док.	Подп.	Дата			
						Документация по внесению изменений в проект планировки территории города Магнитогорска, утвержденный постановлением администрации города от 28.01.2016 №765-П, в границах ул. Труда 42, 44		
ГИП		Разказова			12.24			
Норм. контр		Хисматуллина			12.24			
ГИП		Хисматуллина			12.24			
Разработал		Нагимова			12.24	Чертеж планировки территории (М 1:500)		
						II	1	Листов
						ООО "ГРАДЬ"		