


# МАГНИТОГОРСКИЙ ГОРОДСКОЙ ОКРУГ

## Карта градостроительного зонирования

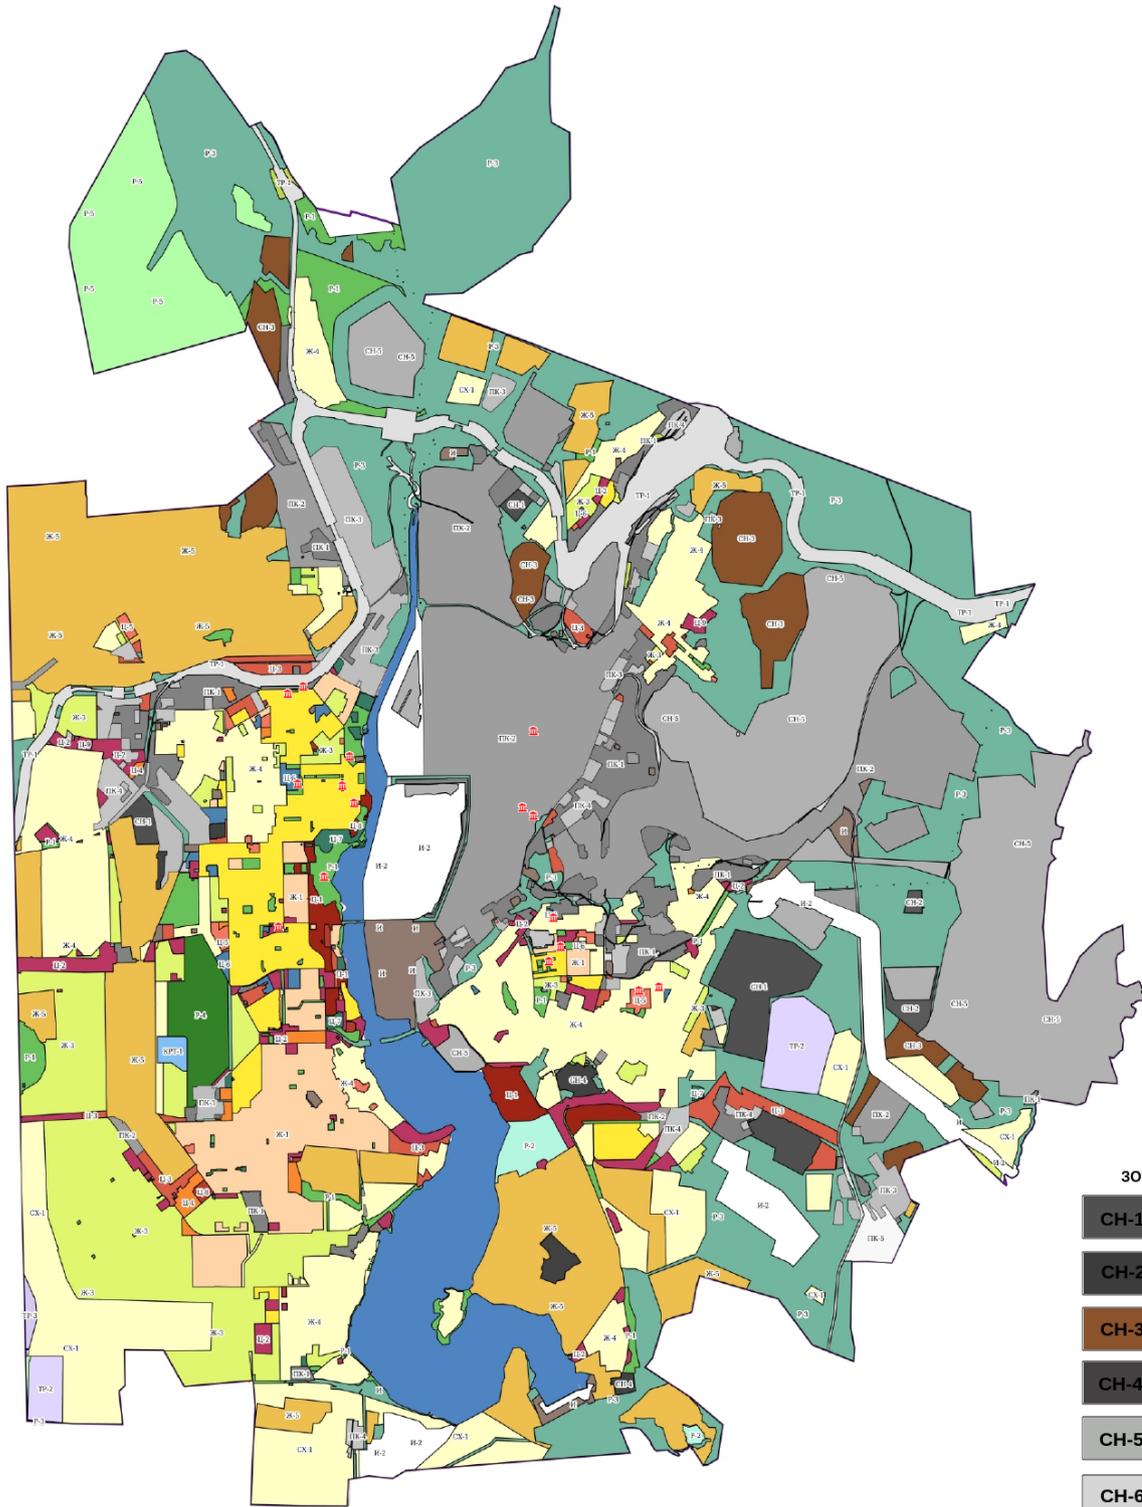

### УСЛОВНЫЕ ОБОЗНАЧЕНИЯ

-  Граница Магнитогорского городского округа
-  Объект культурного наследия

### ЖИЛЫЕ ЗОНЫ

- Ж-1** Зона многоквартирной многоквартирной жилой застройки
- Ж-2** Зона среднетажной многоквартирной жилой застройки
- Ж-3** Зона малоэтажной многоквартирной жилой застройки
- Ж-4** Зона индивидуальной жилой застройки
- Ж-5** Зона коллективных садоводств
- Ж-6** Зона запрещения жилого строительства
- КРТ-1** Зона комплексной жилой застройки

### ЗОНЫ РЕКРЕАЦИОННОГО НАЗНАЧЕНИЯ

- Р-1** Зона зеленых насаждений общего пользования
- Р-2** Зона рекреационного назначения
- Р-3** Зона зеленых насаждений специального назначения
- Р-4** Зона рекреационного назначения с объектами отдыха и социальной инфраструктуры
- Р-5** Зона рекреационного назначения вне границ населенного пункта

### ЗОНЫ СЕЛЬСКОХОЗЯЙСТВЕННОГО ИСПОЛЬЗОВАНИЯ

- СХ-1** Зона сельскохозяйственного использования
- СХ-2** Зона сельскохозяйственного использования вне границ населенного пункта

### ОБЩЕСТВЕННО-ДЕЛОВЫЕ ЗОНЫ

- Ц-1** Зона развития центральных общественных, деловых, коммерческих функций
- Ц-2** Зона обслуживания и деловой активности местного назначения
- Ц-3** Зона обслуживающей, деловой и производственной активности при транспортных и промышленных узлах
- Ц-4** Зона развития торговых, торгово-развлекательных функций
- Ц-5** Зона учреждений здравоохранения
- Ц-6** Зона высших, средних специальных учебных заведений и научных комплексов
- Ц-7** Зона спортивных и спортивно-зрелищных сооружений
- Ц-8** Зона культурных сооружений
- Ц-9** Зона технопарка

### ЗОНЫ СПЕЦИАЛЬНОГО НАЗНАЧЕНИЯ

- СН-1** Зона, предназначенная для размещения кладбищ
- СН-2** Зона полигонов бытовых отходов и отходов производства
- СН-3** Зона разработки месторождений и карьеров
- СН-4** Зона объектов ограниченного доступа
- СН-5** Зона специального назначения вне границ населенного пункта
- СН-6** Зона специального назначения под иными объектами вне границ населенного пункта

### ПРОИЗВОДСТВЕННЫЕ ЗОНЫ

- ПК-1** Зона производственно-складских объектов
- ПК-2** Зона производственно-коммунальных объектов I - II классов
- ПК-3** Зона производственно-коммунальных объектов III класса
- ПК-4** Зона производственно-коммунальных объектов IV - V классов
- ПК-5** Зона производственных объектов вне границ населенного пункта

### ЗОНЫ ТРАНСПОРТНОЙ И ИНЖЕНЕРНОЙ ИНФРАСТРУКТУРЫ

- ТР-1** Зона железнодорожного транспорта
- ТР-2** Зона воздушного транспорта
- ТР-3** Зона железнодорожного транспорта вне границ населенного пункта
- И** Зона инженерной инфраструктуры
- И-2** Зона инженерной инфраструктуры вне границ населенного пункта