

градостроительной документации на соответствие требованиям, указанным в части 10 статьи 45 Градостроительного кодекса Российской Федерации.

5. Службе внешних связей и молодежной политики администрации города Магнитогорска (Болкун Н.И.) в течение трех дней со дня принятия постановления:

- 1) опубликовать настоящее постановление и приложение в средствах массовой информации;
- 2) разместить настоящее постановление и приложение на официальном сайте администрации города Магнитогорска в сети Интернет.
6. Контроль исполнения настоящего постановления возложить на заместителя главы города Магнитогорска Хабибуллину Д.Х.

Исполняющий обязанности
главы города Магнитогорска



А.Н. Макарова

АДМИНИСТРАЦИЯ ГОРОДА МАГНИТОГОРСКА ЧЕЛЯБИНСКОЙ ОБЛАСТИ

ПОСТАНОВЛЕНИЕ

15.11.2023

№ 12072 - П

О подготовке документации о внесении изменений в проект планировки территории города Магнитогорска, утвержденный постановлением администрации города от 28.12.2020 №15339-П, в районе пересечения улиц Вокзальная и Николая Шишка

В целях обеспечения устойчивого развития территории города Магнитогорска, выделения элементов планировочной структуры, установления границ земельных участков, предназначенных для строительства и размещения линейных объектов, определения зон первоочередного инвестиционного развития, в соответствии со статьями 45, 46 Градостроительного кодекса Российской Федерации, Федеральным законом от 06.10.2003 №131-ФЗ «Об общих принципах организации местного самоуправления в Российской Федерации», руководствуясь Правилами землепользования и застройки города Магнитогорска, утвержденными Решением Магнитогорского городского Собрания депутатов от 17 сентября 2008 года № 125, Уставом города Магнитогорска, с учетом заявления Решетникова Е.И. от 20.10.2023 №УАиГ-01/3211,


ПОСТАНОВЛЯЮ:

1. Решетникову Е.И. в течение трех лет подготовить документацию о внесении изменений в проект планировки территории города Магнитогорска, утвержденный постановлением администрации города от 28.12.2020 №15339-П, в районе пересечения улиц Вокзальная и Николая Шишка. Границы проектирования принять согласно приложению к настоящему постановлению.
2. Рекомендовать Решетникову Е.И. совместно с проектировщиком выполнить задание на разработку документации по планировке территории и согласовать с управлением архитектуры и градостроительства администрации города Магнитогорска.
3. Принять предложение Решетникова Е.И. о финансировании указанного проекта.
4. Управлению архитектуры и градостроительства администрации города Магнитогорска (Петрученко В.Н.) осуществлять проверку

Разослано: Хабибуллиной Д.Х., УАиГ-2, СВСиМП, Решетникову Е.И.
ар

Вр-1680687

1

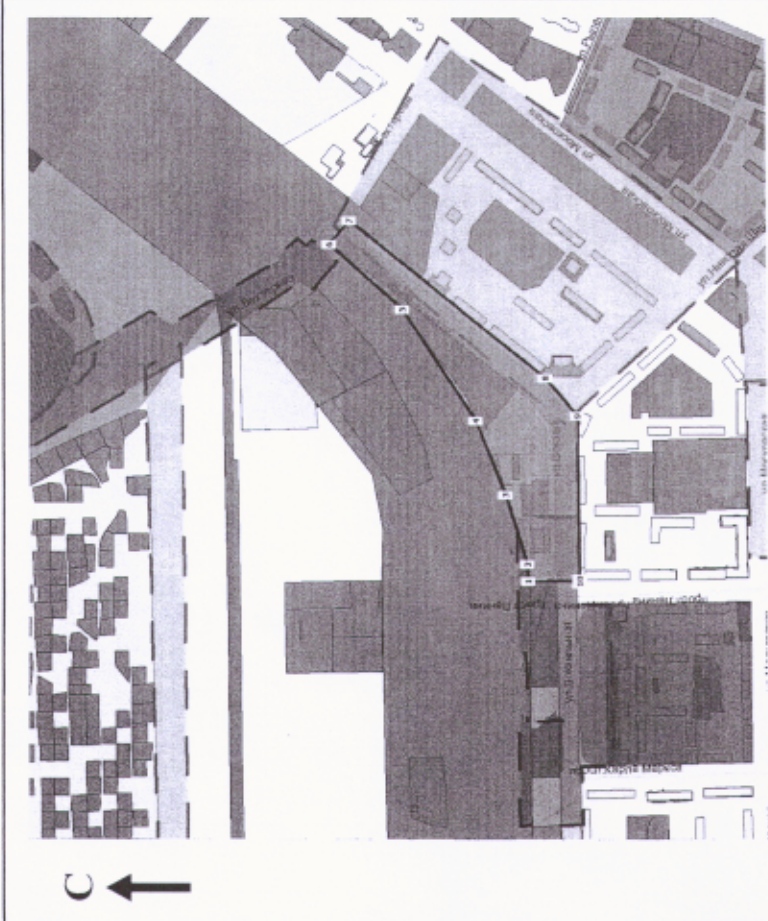

Площадь: 57803 м²

Масштаб: 1:8000

Координаты:

№	X	Y
1	414 421,26	1 363 252,95
2	414 421,66	1 363 278,73
3	414 454,66	1 363 383,11
4	414 499,55	1 363 495,58
5	414 610,06	1 363 663,30
6	414 721,27	1 363 760,42
7	414 690,97	1 363 796,05
8	414 394,78	1 363 560,13

№	X	Y
9	414 345,96	1 363 503,15
10	414 342,51	1 363 253,26

Примечание

Данный чертеж является дополнением к постановлению главы города Магнитогорска от 15.11.2023 № 18/11.2023



Должность		Фамилия	Подпись	Дата
И.о. зам. УАиГ		Петрученко В.Н.		15.11.2023
Нач. ОТиП		Иванова Е.Н.		15.11.2023
Вед. специалист		Васикова Н.В.		15.11.2023

Решетников Е.И.

Документация о внесении изменений в проект планировки территории города Магнитогорска, утвержденный постановлением администрации города от 28.12.2020 №15339-П, в районе пересечения улиц Вокзальная и Николая Шмеля		Страница	1
		Год	2023
		г. Магнитогорск Управление Архитектуры и градостроительства администрации города	
		Схема границ проектирования	