

Мер № 184 от 12.12.18

Тимо



АДМИНИСТРАЦИЯ ГОРОДА МАГНИТОГОРСКА ЧЕЛЯБИНСКОЙ ОБЛАСТИ

ПОСТАНОВЛЕНИЕ

11.12.2018

№ 15123 - П

О внесении изменения в постановление администрации города от 31.10.2018 № 13007-П

Руководствуясь статьями 45, 46 Градостроительного кодекса Российской Федерации, Федеральным законом «Об общих принципах организации местного самоуправления в Российской Федерации», Уставом города Магнитогорска, с учетом предложения ООО «Канон», поступившего в администрацию города 05.12.2018, вход. № АГ-01/8896

ПОСТАНОВЛЯЮ:


1. Внести в постановление администрации города от 31.10.2018 № 13007-П «О подготовке документации о внесении изменений в проект межевания территории 139 микрорайона города Магнитогорска, утвержденный постановлением администрации города Магнитогорска от 05.07.2018 № 7611-П» изменение, приложение изложить в новой редакции (приложение).

2. Службе внешних связей и молодежной политики администрации города (Рязанова О.М.) в течение трех дней со дня принятия постановления:

- 1) опубликовать настоящее постановление и приложение в средствах массовой информации;
- 2) разместить настоящее постановление и приложение на официальном сайте администрации города Магнитогорска в сети Интернет.

3. Контроль исполнения настоящего постановления возложить на заместителя главы города Измакова В.А.


Глава города

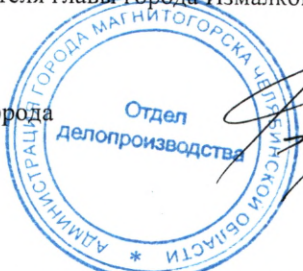

С.Н. Бердников

Разослано: Измакову В.А., УАиГ – 2 (Гудко Н.С.), СВСиМП, ООО «Канон», в дело еф

Получено 17.12.18 Фоч Фаркарова Эл

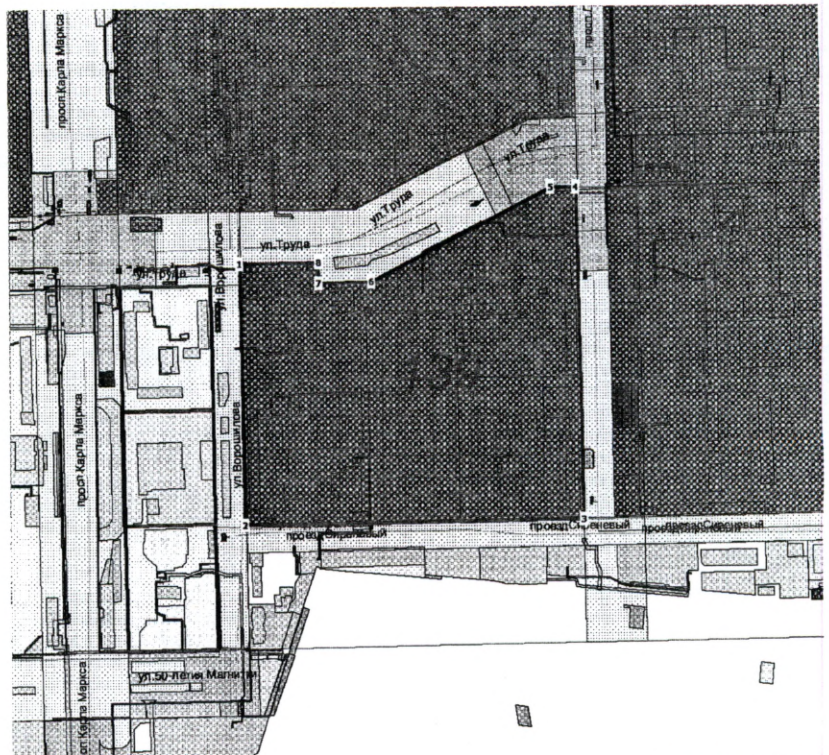

Масштаб: 1:8000

Площадь: 215740 м²

Координаты:

Условные обозначения:

№	X	Y
1	406 287,24	1 363 241,83
2	405 895,39	1 363 248,11
3	405 903,30	1 363 768,40
4	406 399,39	1 363 759,20
5	406 398,63	1 363 720,45
6	406 260,54	1 363 443,52
7	406 258,69	1 363 362,57
8	406 289,36	1 363 361,94

Примечание

Данный Чертеж является приложением к постановлению администрации города Магнитогорска

№ 023-Р от 11.07.2018 г.

Должность	Фамилия	Подпись	Дата	ООО «Канон»		
Нач. УАиГ	Рассоха И.А.			Подготовка документации о внесении изменений в проект межевания территории 139 микрорайона города Магнитогорска, утвержденный постановлением администрации города Магнитогорска от 7611-П от 05.07.2018	Страница	Страниц
И.о. нач. УАиГ	Ямпольская О.С.				1	
Гл. спец.	Гудко Н.С.				Год	
		2018				
				г. Магнитогорск Управление Архитектуры и Градостроительства администрации города		
				Схема границ проектирования		