



СМР-24 от 15.03.24

АДМИНИСТРАЦИЯ ГОРОДА МАГНИТОГОРСКА ЧЕЛЯБИНСКОЙ ОБЛАСТИ

ПОСТАНОВЛЕНИЕ

13.03.2024

№ 2329 - П

О внесении изменений в постановление
администрации города от 08.12.2021 №13626-П

Руководствуясь статьями 45, 46 Градостроительного кодекса Российской Федерации, Федеральным законом от 06.10.2003 №131-ФЗ «Об общих принципах организации местного самоуправления в Российской Федерации», Уставом города Магнитогорска,

ПОСТАНОВЛЯЮ:

1. Внести в постановление администрации города от 08.12.2021 №13626-П «О подготовке документации о внесении изменений в проект планировки территории жилых зон в левобережной части г. Магнитогорска, утвержденный постановлением администрации города от 13.03.2012 № 3090-П, в границах улиц Энтузиастов, Прокатная, Одесская» (далее – постановление) следующие изменения:

1) пункт 1 постановления изложить в следующей редакции:

«1. Подготовить документацию о внесении изменений в проект планировки территории города Магнитогорска, утвержденный постановлением администрации города от 13.03.2012 №3090-П, и проект межевания территории в границах улиц Энтузиастов, Прокатная, Одесская. Границы проектирования принять согласно приложению к настоящему постановлению»;

2) приложение к постановлению изложить в новой редакции (приложение).

2. Службе внешних связей и молодежной политики администрации города Магнитогорска (Болкуи Н.И.) в течение трех дней со дня принятия постановления:

1) опубликовать настоящее постановление и приложение в средствах массовой информации;

2) разместить настоящее постановление и приложение к постановлению на официальном сайте администрации города Магнитогорска в сети Интернет.

3. Контроль исполнения настоящего постановления возложить на заместителя главы города Магнитогорска Хабибуллину Д.Х.


Исполняющий обязанности
главы города Магнитогорска



С.В. Игуменов

Разослано: Хабибуллина Д.Х., УАиГ-3, УМЗ, ОКС, СВСиМП
ар

Вр-1770430

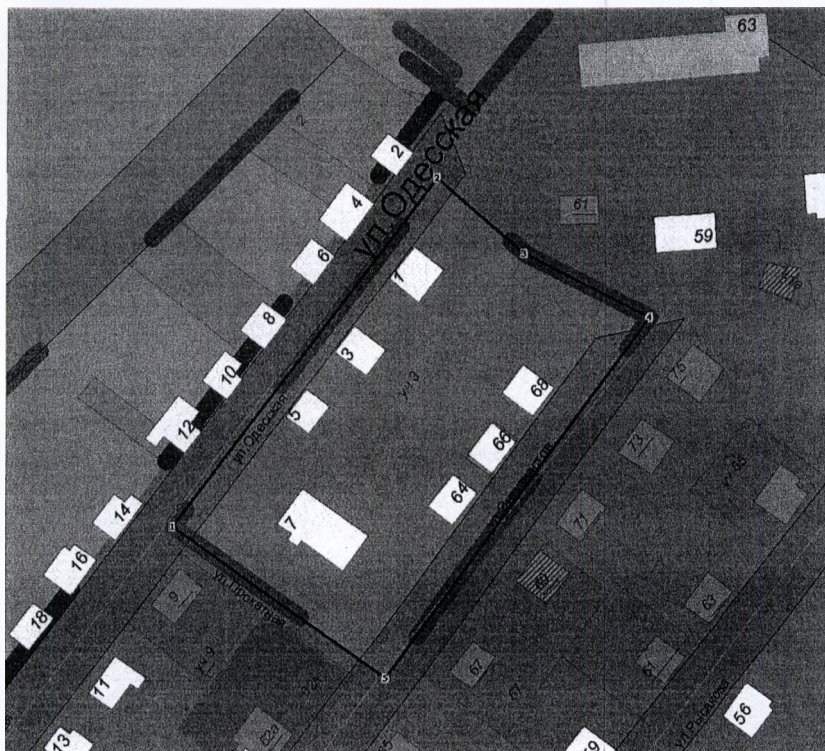

Масштаб: 1:1500

Площадь: 8840 м²

Координаты:

№	X	Y
1	409 821,63	1 367 351,68
2	409 919,31	1 367 425,91
3	409 898,20	1 367 450,59
4	409 880,06	1 367 485,76
5	409 779,12	1 367 411,84

Примечание

Данный чертеж является приложением к постановлению администрации города Магнитогорска

от 13.03.2012 № 3090-П

Должность	Фамилия	Подпись	Дата	Администрация города Магнитогорска	
И.о. нач. УАиГ	Петрученко В.Н.		01.03.2012	Документация о внесении изменений в проект планировки территории города Магнитогорска, утвержденный постановлением администрации города от 13.03.2012 №3090-П, и проект межевания территории в границах улиц Энтузиастов, Прокатная, Одесская	Страница
Нач. ОТиГП	Иванова Е.Н.		01.03.2012		Страниц
Вед. специалист	Васикова Н.В.		01.03.2012		1
					1
					Год
				Схема границ проектирования	2024
					г. Магнитогорск Управление Архитектуры и Градостроительства администрации города