



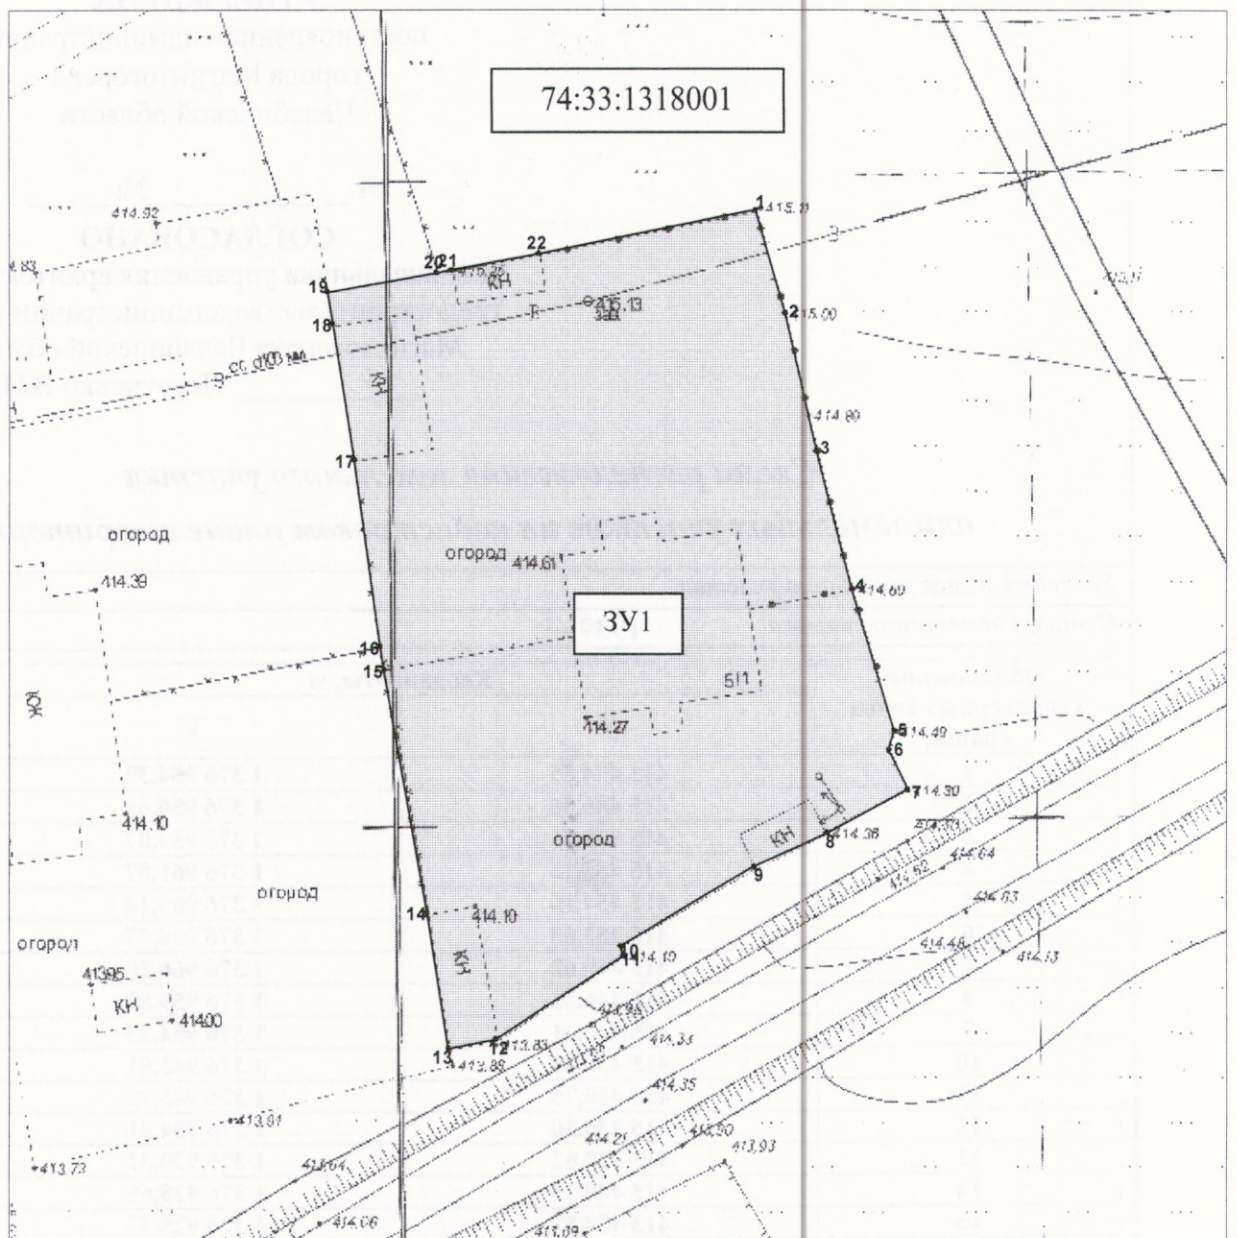

Масштаб: 1:500

Условные обозначения:

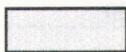

- границы земельного участка

1

- обозначение характерных точек

74:33:1318001

- обозначение номера кадастрового квартала



- картографический материал

Система координат МСК74

Схема № 39177

Страница

2

Страниц

2