



МР-30 от 24.03.22

АДМИНИСТРАЦИЯ ГОРОДА МАГНИТОГОРСКА ЧЕЛЯБИНСКОЙ ОБЛАСТИ

ПОСТАНОВЛЕНИЕ

22.03.2022

№ 2904 - П

№

О внесении изменения в постановление администрации города от 03.02.2021 №1184-П

Руководствуясь статьями 45, 46 Градостроительного кодекса Российской Федерации, Федеральным законом «Об общих принципах организации местного самоуправления в Российской Федерации», Уставом города Магнитогорска, с учетом заявления Каплиной И.А. от 05.03.2022 вход. № ГМУ-УАиГ-03/12 (вход. № СИЭР 276967),

ПОСТАНОВЛЯЮ:

1. Внести в постановление администрации города от 03.02.2021 №1184-П «О подготовке проекта планировки территории города Магнитогорска в границах ул. Тевосяна до пересечения ул. Волынцева и пр. Карла Маркса (с целью размещения линейных объектов)» изменение, приложение к постановлению изложить в новой редакции (приложение).

2. Службе внешних связей и молодежной политики администрации города (Беличенко О.С.) в течение трех дней со дня принятия постановления:

1) опубликовать настоящее постановление и приложение к постановлению в средствах массовой информации;

2) разместить настоящее постановление и приложение к постановлению на официальном сайте администрации города Магнитогорска в сети Интернет.

3. Контроль исполнения настоящего постановления возложить на заместителя главы города Куревич М.В.


Глава города



С.Н. Бердников

Разослано: Куревич М.В., УАиГ – 2 (Васикова Н.В.), СВСиМП, ОГАУ «МФЦ»
ар

Вр-1230201

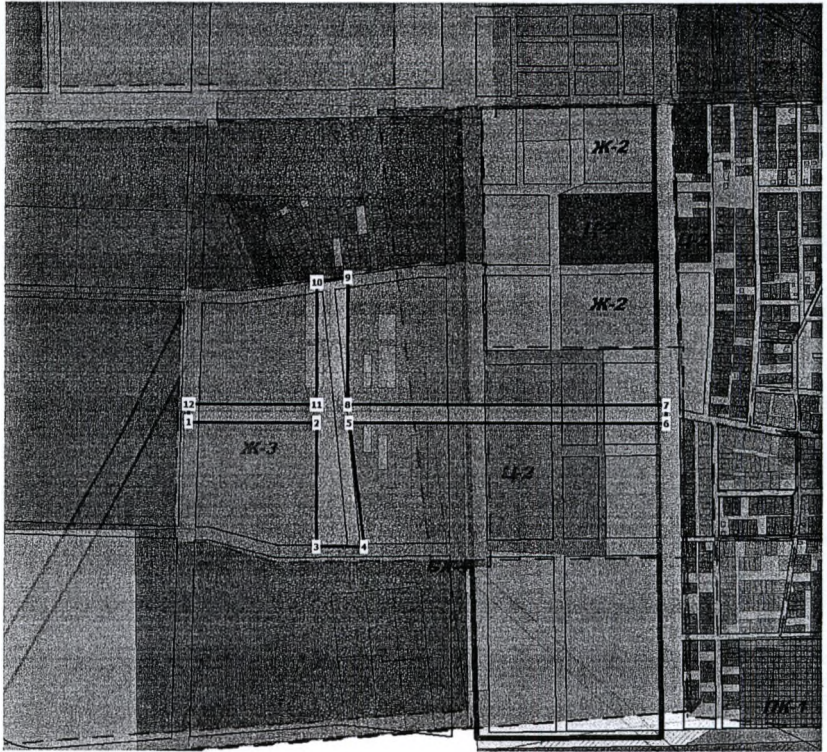

Масштаб: 1:15000

Площадь: 140097 м²

Координаты:

№	X	Y
1	402 293,81	1 361 511,44
2	402 293,79	1 361 875,34
3	401 949,54	1 361 875,33
4	401 949,53	1 362 013,53
5	402 293,79	1 361 969,94
6	402 293,75	1 362 871,45
7	402 343,75	1 362 871,45
8	402 343,99	1 361 965,63

№	X	Y
9	402 704,00	1 361 965,48
10	402 690,17	1 361 875,18
11	402 343,95	1 361 875,32
12	402 343,81	1 361 511,44

Примечание

Данный чертеж является приложением к постановлению администрации города Магнитогорска

от 11.03.2022 № 2904-17

Должность	Фамилия	Подпись	Дата	Каплина Ирина Анатольевна	
Нач. УАиГ	Зайцев А.С.	<i>[Signature]</i>		Подготовка проекта планировки территории города Магнитогорска в границах ул. Тевосяна до пересечения ул. Волынцева и пр. Карла Маркса (с целью размещения линейных объектов)	Страница
Зам нач. УАиГ	Глебова О.В.	<i>[Signature]</i>	18.03.22		1
Вед специалист	Васикова Н.В.	<i>[Signature]</i>	11.03.22		1
					Год
					2022
				Схема границ проектирования	г. Магнитогорск Управление Архитектуры и Градостроительства администрации города

11.03.2022