



СМР - 114 от 19.10.21

# АДМИНИСТРАЦИЯ ГОРОДА МАГНИТОГОРСКА ЧЕЛЯБИНСКОЙ ОБЛАСТИ

## ПОСТАНОВЛЕНИЕ

18.10.2021

№ 11293 - П

О внесении изменений в постановление администрации города от 16.09.2021 №10058-П

Руководствуясь статьями 45, 46 Градостроительного кодекса Российской Федерации, Федеральным законом «Об общих принципах организации местного самоуправления в Российской Федерации», Уставом города Магнитогорска, с учетом заявления ООО «Магнитогорскгазстрой» от 06.10.2021 вход. № УАиГ-01/3269,

### ПОСТАНОВЛЯЮ:

1. Внести в постановление администрации города от 16.09.2021 №10058-П «О подготовке документации о внесении изменений в проект планировки территории города Магнитогорска, утвержденный постановлением администрации от 17.02.2012 №1572-П и проекта межевания в границах улиц Калмыкова, Виноградная» (далее – постановление) следующие изменения:

1) наименование постановления изложить в следующей редакции:

«О подготовке документации о внесении изменений в проект планировки территории города Магнитогорска, утвержденный постановлением администрации города от 17.02.2012 №1572-П, в границах улиц Калмыкова, Виноградная»;

2) пункт 1 постановления изложить в следующей редакции:

«1. ООО «Магнитогорскгазстрой» подготовить документацию о внесении изменений в проект планировки территории города Магнитогорска, утвержденный постановлением администрации города от 17.02.2012 №1572-П, в границах улиц Калмыкова, Виноградная. Границы проектирования принять согласно приложению к настоящему постановлению»;

3) приложение к постановлению изложить в новой редакции (приложение).

2. Службе внешних связей и молодежной политики администрации города (Рязанова О.М.) в течение трех дней со дня принятия постановления:

1) опубликовать настоящее постановление в средствах массовой информации;


2) разместить **настоящее** постановление и приложение к постановлению на официальном сайте администрации города Магнитогорска в сети Интернет.

3. Контроль исполнения настоящего постановления возложить на заместителя главы города Курсевиц М.В.

Глава города

С.Н. Бердников

Разослано: Курсевиц М.В., УАиГ-3 (Васикова Н.В.), СВСиМП, ООО «Магнитогорскгазстрой»  
ар

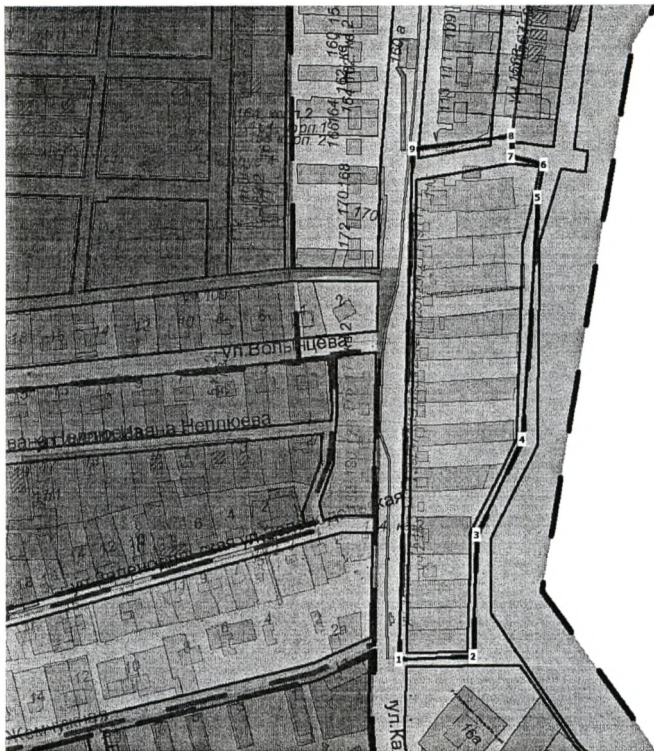

Масштаб: 1:5000

Площадь: 48344 м<sup>2</sup>

Координаты:

№	X	Y
1	402 000,95	1 364 093,52
2	402 003,65	1 364 164,26
3	402 117,56	1 364 167,56
4	402 206,89	1 364 211,62
5	402 432,31	1 364 226,61
6	402 462,88	1 364 232,60
7	402 470,67	1 364 201,80
8	402 489,78	1 364 202,34

№	X	Y
9	402 477,87	1 364 107,60

**Примечание:**

Данный чертеж является приложением к постановлению администрации города Магнитогорска

от 14.10.2012 № 11399-17

Должность	Фамилия	Подпись	Дата	ООО «Магнитогорскгазстрой»		
Нач. УАиГ	Звицев А.С.	<i>[Подпись]</i>		Подготовка документации о внесении изменений в проект планировки территории города Магнитогорска, утвержденный постановлением администрации города от 17.02.2012 №1572-П, в границах улиц Калмыкова, Виноградная	Страница	Страниц
Нач. ОТИП	Ямольская О.С.	<i>[Подпись]</i>	14.10.12		1	1
Вед. специалист	Васикова Н.В.	<i>[Подпись]</i>	14.10.2012		Год	
					2021	
				г. Магнитогорск Управление Архитектуры и Градостроительства администрации города		
				Схема границ проектирования		