

Название организации

ДИЗАЙН - П Р О Е К Т


Размещение вывески "НАИМЕНОВАНИЕ", расположенной
по адресу: адрес размещения,
в соответствии с Требованиями к внешнему
архитектурному облику г. Магнитогорска

Номер шифра проекта


Содержание	Лист
Ведомость рабочих чертежей	2
Ситуационный план	3
Фотофиксация существующей ситуации	4
Графическое решение проекта. Схема фасада	5
Графическое решение проекта. Фрагмент фасада	6
Графическое решение проекта. Эскизные проработки вывески. Сведения о типе конструкций	7
Фотомонтаж	8

						Шифр проекта					
						Полный адрес объекта					
Изм.	Кол.уч.	Лист	№Док.	Подп.	Дата	Наименование проекта			Стадия	Лист	Листов
									П	2	8
						Ведомость рабочих чертежей			Название организации		

ул. Наименование, д. __, кадастровый номер помещения/здания

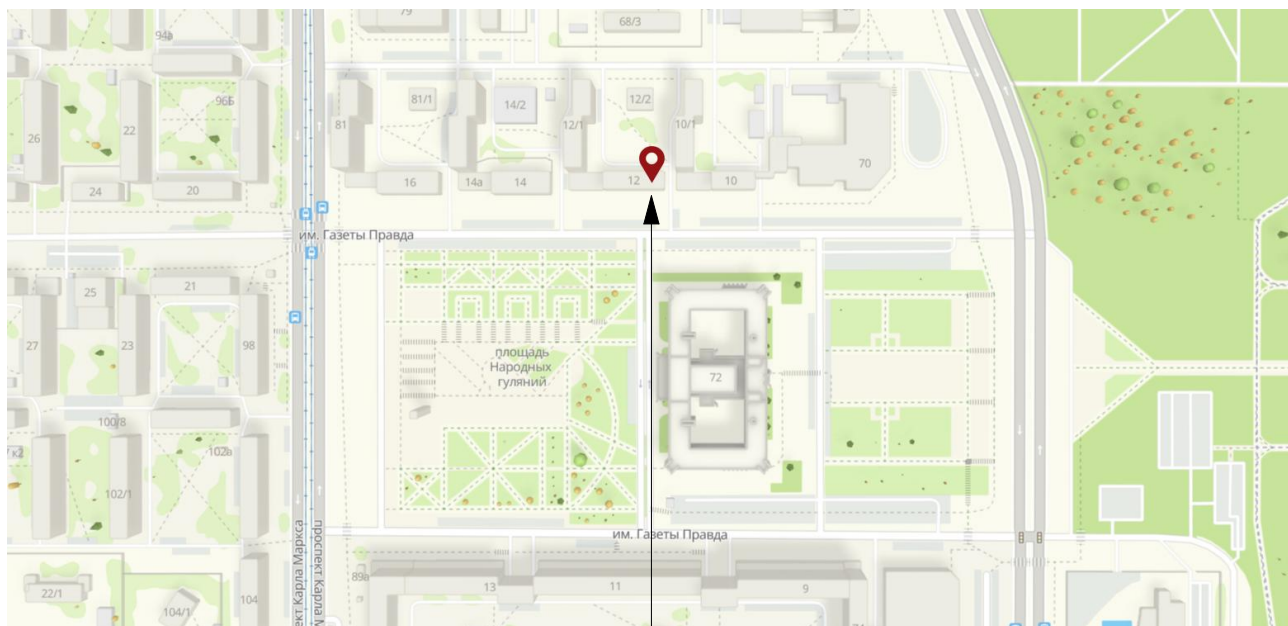

Место проектирования*

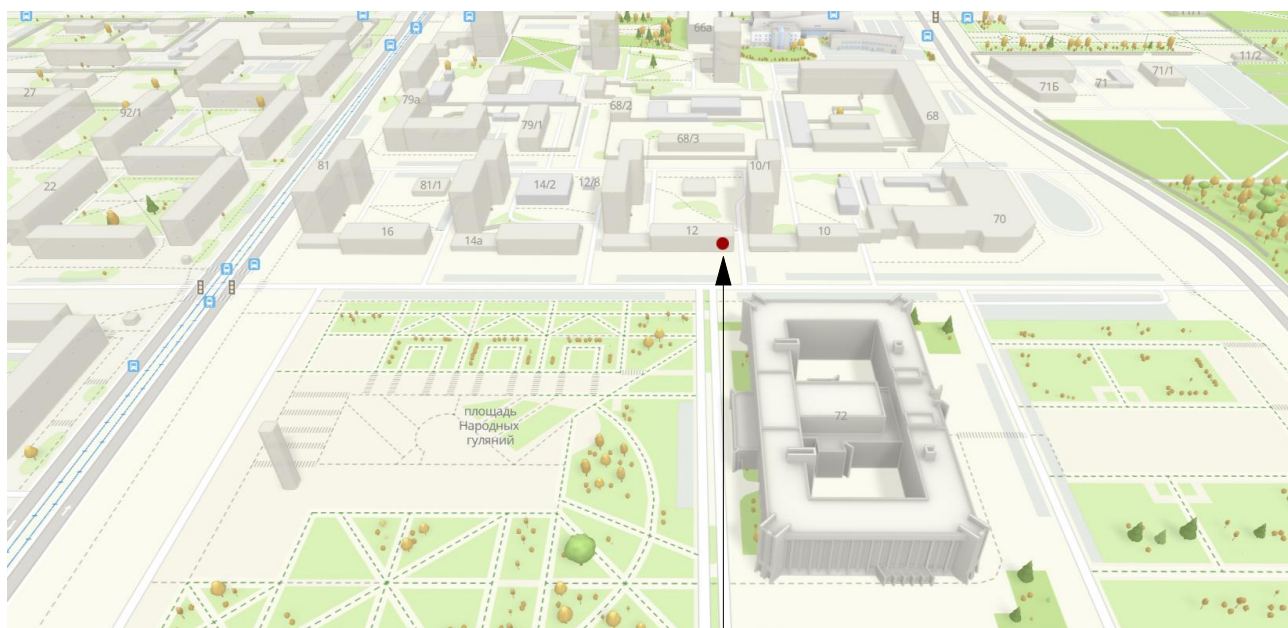

Проектируемый объект**

*Указание места проектирования на карте города
 **Указание места размещения проектируемого объекта на фасаде

						Шифр проекта			
						Полный адрес объекта			
Изм.	Кол.уч.	Лист	№Док.	Подп.	Дата	Наименование проекта	Стадия	Лист	Листов
							П	З	8
							Название организации		

Фотофиксация 1




Фотофиксация 2

Фотофиксация 3

*фотографии предполагаемого места размещения вывески, выполненные не более, чем за один месяц до обращения за получением государственной услуги, в количестве не менее трех цветных фотографий (в формате не менее 10x15 и не более 13x18). Фотографии объекта должны быть напечатаны с разрешением не менее 300 dpi, с соблюдением контрастности и цветопередачи. Фотофиксацию необходимо производить с двух противоположных сторон (слева и справа от предполагаемого места размещения вывески) на расстоянии 30-50 м и по центру с необходимого расстояния, захватывающего место размещения вывески и иные конструкции, размещенные на всей плоскости внешних поверхностей здания, сооружения, а также сопредельные фасады здания.

						Шифр проекта			
						Полный адрес объекта			
Изм.	Кол.уч.	Лист	№Док.	Подп.	Дата	Наименование проекта	Стадия	Лист	Листов
							П	4	8
						Фотофиксация существующей ситуации*	Название организации		

Схема фасада

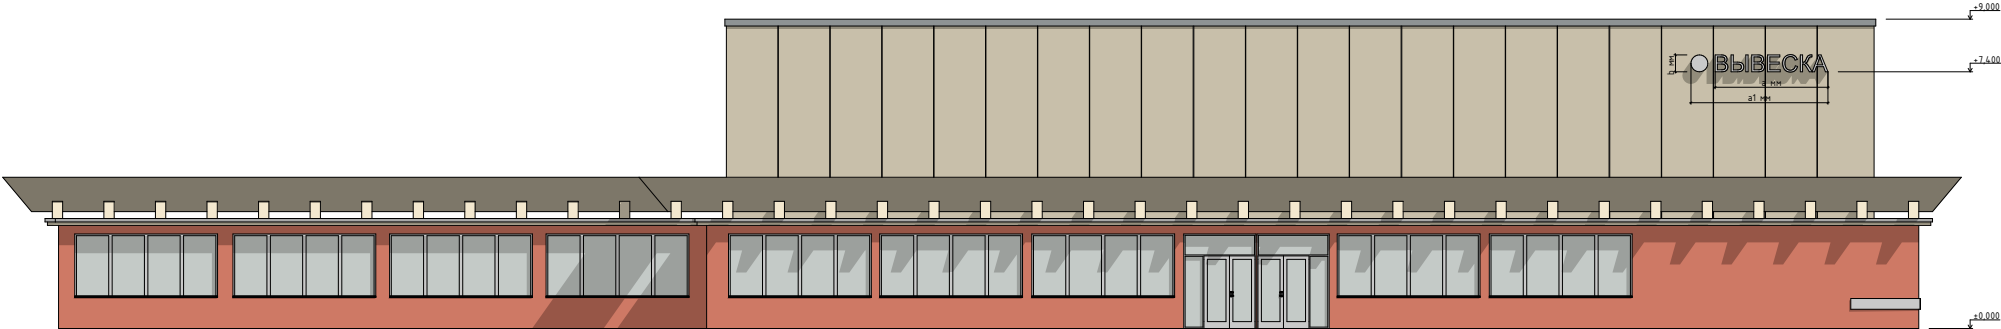

Шифр проекта

Полный адрес объекта


Наименование проекта

Графическое решение проекта*. Схема фасада

Стадия	Лист	Листов
П	5	
Название организации		


*чертежи всех фасадов объекта (ортогональные, на которых предполагается размещение вывески с указанием мест размещения вывески, ее параметров (длина, ширина, высота) и типа конструкций)

Фрагмент фасада


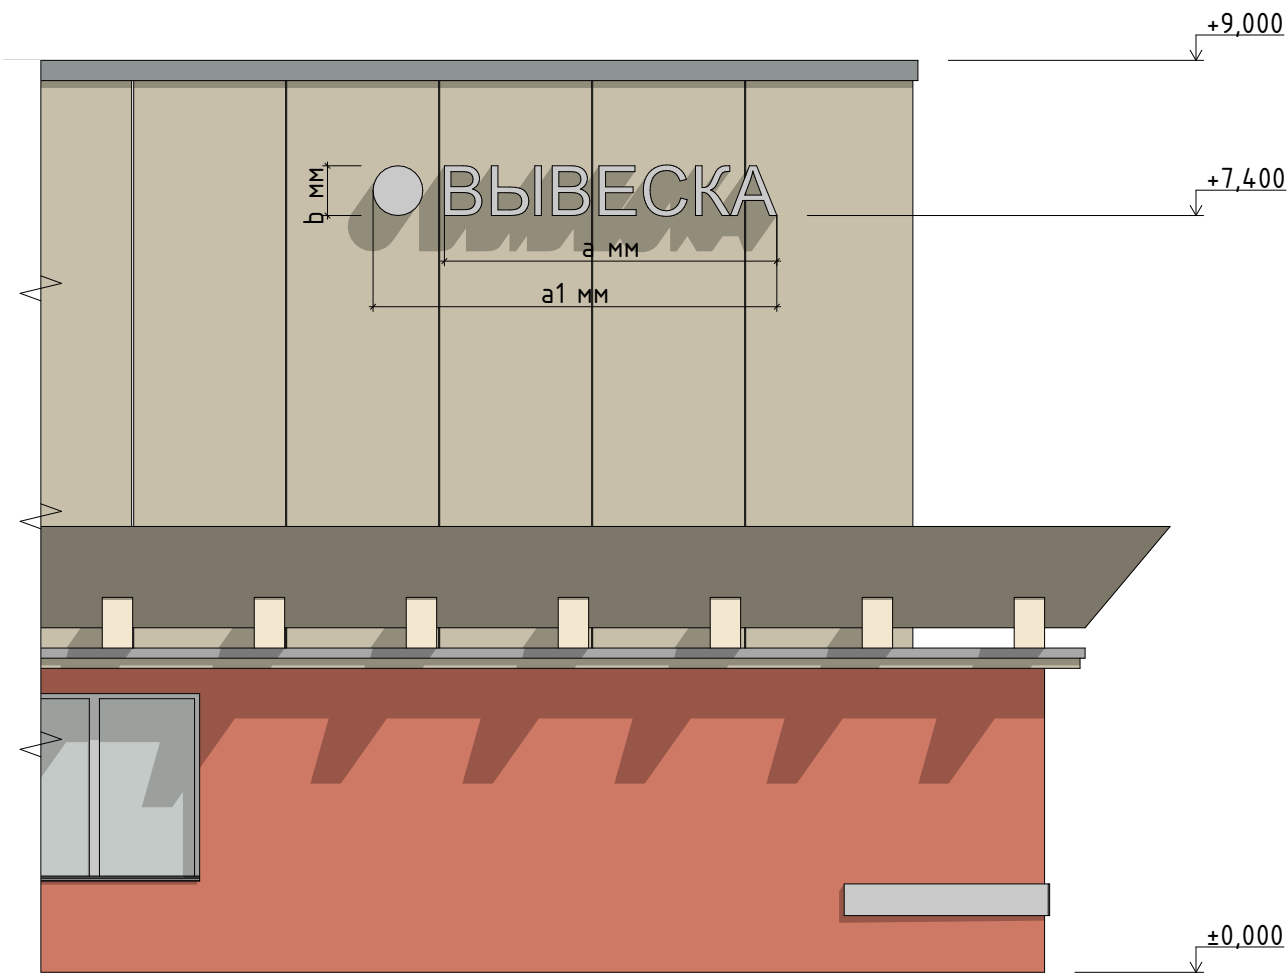


						Шифр проекта			
						Полный адрес объекта			
Изм.	Кол.уч.	Лист	№Док.	Подп.	Дата				
						Наименование проекта	Стадия	Лист	Листов
							П	6	8
						Графическое решение проекта. Фрагмент фасада	Название организации		

Эскизные проработки вывески

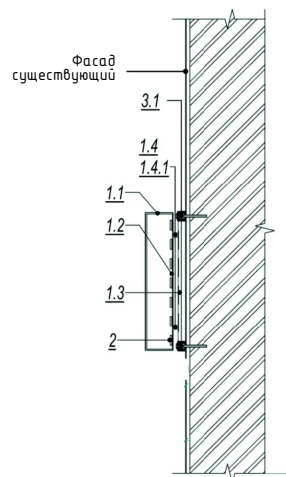


Каркас вывески

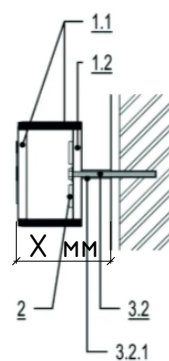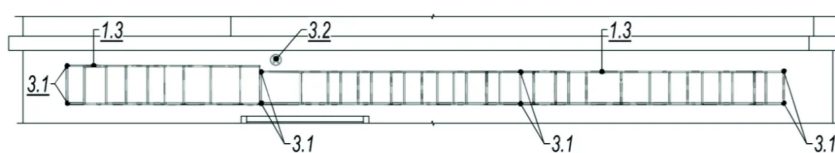

Вес вывески ~ X кг

Поз.	Наименование	Описание	Примеч.
1	<u>Тип конструкции</u> Объемные буквы габаритами X мм, эмблема на каркасе	1.1. Объемные буквы, эмблема - <u>описание материала и цветового решения по системе RAL</u> ; 1.2. Задняя часть букв, эмблемы - <u>описание материала и цветового решения по системе RAL</u> ; 1.3. Каркас - <u>технические характеристики</u> ; 1.4. Крепление объемных букв к каркасу - <u>технические характеристики</u> ; 1.4.1. <u>Дополнительные крепления (при наличии)</u> .	
2	Подсветка объемных букв, эмблемы	2. Светодиодные модули <u>технические характеристики (при наличии)</u>	
3	Крепление каркаса с буквами, эмблемы к стене	3.1. <u>При наличии</u> 3.2. <u>При наличии</u> 3.3. <u>При наличии</u>	

						Шифр проекта			
						Полный адрес объекта			
Изм.	Кол.уч.	Лист	№Док.	Подп.	Дата	Наименование проекта	Стадия	Лист	Листов
							П	7	8
							Графическое решение проекта. Эскизные проработки вывески. Сведения о типе конструкций		

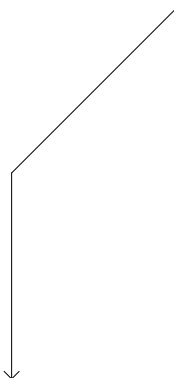

*фотомонтаж (графическая врисовка вывески в месте ее предполагаемого размещения в существующую ситуацию с указанием размеров). Выполняется в виде компьютерной врисовки конструкции вывески на фотографии с соблюдением пропорций размещаемого объекта.

						Шифр проекта			
						Полный адрес объекта			
Изм.	Кол.уч.	Лист	№Док.	Подп.	Дата	Наименование проекта	Стадия	Лист	Листов
							П	8	8
						Фотомонтаж*	Название организации		