


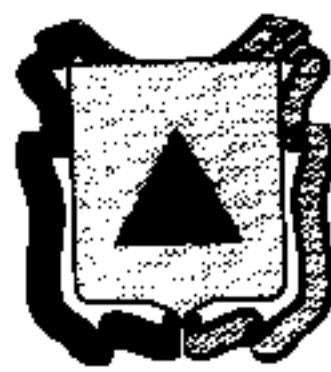

АДМИНИСТРАЦИЯ ГОРОДА МАГНИТОГОРСКА ЧЕЛЯБИНСКОЙ ОБЛАСТИ

ПОСТАНОВЛЕНИЕ

06.11.2018

№ 13171 - П

О внесении изменений
в постановление администрации
города от 12.07.2013 № 9385-П

В соответствии с пунктом 15 части 1 статьи 16 Федерального закона «Об общих принципах организации местного самоуправления в Российской Федерации», статьей 16 Федерального закона «О государственном регулировании производства и оборота этилового спирта, алкогольной и спиртосодержащей продукции и об ограничении потребления (распития) алкогольной продукции», Правилами определения органами местного самоуправления границ прилегающих к некоторым организациям и объектам территорий, на которых не допускается розничная продажа алкогольной продукции, утвержденными постановлением Правительства Российской Федерации от 27.12.2012 № 1425, руководствуясь Уставом города Магнитогорска,

ПОСТАНОВЛЯЮ:

1. Внести в постановление администрации города от 12.07.2013 № 9385-П «Об определении границ прилегающих к некоторым организациям и объектам территорий, на которых не допускается розничная продажа алкогольной продукции, с приложением схем границ прилегающих территорий для каждой организации и (или) объекта» (далее – постановление) следующие изменения:

1) пункт 4 постановления изложить в следующей редакции:

«4. Утвердить схемы границ прилегающих территорий, на которых не допускается розничная продажа алкогольной продукции, для каждой организации и (или) объекта (1-2013 – 559-2018 (вход 2) (приложение));

2) приложение к постановлению дополнить схемами 555-2018, 556-2018, 557-2018, 558-2018, 559-2018 (вход 1), 559-2018 (вход 2);

3) в приложении к постановлению наименование схемы 322-2013 (вход 1) изложить в следующей редакции:

«Границы территории, прилегающей к МС(к)ОУ «Специальная (коррекционная) общеобразовательная школа-интернат № 3» г. Магнитогорска, МАУДО «Детско-юношеский центр «Максимум» г. Магнитогорска,

расположенных по адресу: ул. Полевая, дом 3, на которой не допускается розничная продажа алкогольной продукции»;

4) в приложении к постановлению наименование схемы 322-2013 (вход 2) изложить в следующей редакции:

«Границы территории, прилегающей к МС(к)ОУ «Специальная (коррекционная) общеобразовательная школа-интернат № 3» г. Магнитогорска, МАУДО «Детско-юношеский центр «Максимум» г. Магнитогорска, расположенных по адресу: ул. Полевая, дом 3, на которой не допускается розничная продажа алкогольной продукции»;

5) в приложении к постановлению наименование схемы 326-2013 изложить в следующей редакции: «Границы территории, прилегающей к МУДО «Правобережный центр дополнительного образования детей» г. Магнитогорска, расположенного по адресу: ул. Галиуллина, дом 17, на которой не допускается розничная продажа алкогольной продукции»;

6) в приложении к постановлению наименование схемы 331-2013 изложить в следующей редакции: «Границы территории, прилегающей к МАУДО «Детско-юношеский центр «Максимум» г. Магнитогорска, расположенного по адресу: ул. Галиуллина, дом 19/1, на которой не допускается розничная продажа алкогольной продукции»;

7) в приложении к постановлению наименование схемы 331-2013 (отделение 2) изложить в следующей редакции: «Границы территории, прилегающей к МАУДО «Детско-юношеский центр «Максимум» г. Магнитогорска, расположенному по адресу: пр. Ленина, дом 144/2, на которой не допускается розничная продажа алкогольной продукции»;

8) в приложении к постановлению наименование схемы 331-2013 (отделение 3) изложить в следующей редакции: «Границы территории, прилегающей к МАУДО «Детско-юношеский центр «Максимум» г. Магнитогорска, расположенного по адресу: ул. Жукова, дом 9, на которой не допускается розничная продажа алкогольной продукции»;

9) в приложении к постановлению наименование схемы 332-2013 изложить в следующей редакции: «Границы территории, прилегающей к МУДО «Правобережный центр дополнительного образования детей» г. Магнитогорска, расположенного по адресу: ул. Ворошилова, дом 16/1, на которой не допускается розничная продажа алкогольной продукции»;

10) в приложении к постановлению наименование схемы 333-2013 изложить в следующей редакции: «Границы территории, прилегающей к МАУДО «Детско-юношеский центр «Максимум» г. Магнитогорска, расположенного по адресу: ул. Суворова, дом 138/1, на которой не допускается розничная продажа алкогольной продукции»;

11) в приложении к постановлению наименование схемы 333-2013 (отделение 1) изложить в следующей редакции: «Границы территории, прилегающей к МАУДО «Детско-юношеский центр «Максимум» г. Магнитогорска, расположенного по адресу: ул. Советской Армии, дом 9/1, на которой не допускается розничная продажа алкогольной продукции»;

12) в приложении к постановлению наименование схемы 333-2013 (отделение 2) изложить в следующей редакции: «Границы территории, прилегающей к МАУДО «Детско-юношеский центр «Максимум» г. Магнитогорска, расположенного по адресу: ул. Суворова, дом 106, на которой не допускается розничная продажа алкогольной продукции»;

13) в приложении к постановлению наименование схемы 334-2013 изложить в следующей редакции: «Границы территории, прилегающей к МАУДО «Детско-юношеский центр «Максимум» г. Магнитогорска, расположенного по адресу: пр. Ленина, дом 122/4, на которой не допускается розничная продажа алкогольной продукции»;

14) в приложении к постановлению наименование схемы 359-2014 изложить в следующей редакции: «Границы территории, прилегающей к МУДО «Правобережный центр дополнительного образования детей» г. Магнитогорска, детский клуб «Эстет», расположенные по адресу: ул. Тевосяна, дом 15/1, на которой не допускается розничная продажа алкогольной продукции»;

15) в приложении к постановлению наименование схемы 370-2014 изложить в следующей редакции: «Границы территории, прилегающей к МУДО «Правобережный центр дополнительного образования детей» г. Магнитогорска, детский клуб «Вдохновение», расположенные по адресу: ул. 50-летия Магнитки, дом 48а, на которой не допускается розничная продажа алкогольной продукции»;

16) в приложении к постановлению наименование схемы 372-2014 изложить в следующей редакции: «Границы территории, прилегающей к МУДО «Правобережный центр дополнительного образования детей» г. Магнитогорска, детский клуб «Импульс», расположенные по адресу: ул. Ворошилова, дом 37/3, на которой не допускается розничная продажа алкогольной продукции»;

17) в приложении к постановлению наименование схемы 373-2014 изложить в следующей редакции: «Границы территории, прилегающей к МАУДО «Детско-юношеский центр «Максимум» г. Магнитогорска, расположенного по адресу: пр. Карла Маркса, дом 132, на которой не допускается розничная продажа алкогольной продукции»;

18) в приложении к постановлению наименование схемы 374-2014 изложить в следующей редакции: «Границы территории, прилегающей к МУДО «Правобережный центр дополнительного образования детей» г. Магнитогорска, детский клуб «Экспрессия», расположенные по адресу: ул. Советская, дом 205/2, на которой не допускается розничная продажа алкогольной продукции»;

19) в приложении к постановлению наименование схемы 377-2014 изложить в следующей редакции: «Границы территории, прилегающей к МУДО «Правобережный центр дополнительного образования детей» г. Магнитогорска, детский клуб «Контакт», расположенных по адресу: ул. Труда, дом 18/1, на которой не допускается розничная продажа алкогольной продукции»;

20) в приложении к постановлению наименование схемы 447-2014 изложить в следующей редакции: «Границы территории, прилегающей к детскому клубу «Черный дракон», МАУДО «Детско-юношеский центр «Максимум» г. Магнитогорска, расположенные по адресу: пр. Карла Маркса, дом 150, на которой не допускается розничная продажа алкогольной продукции»;

21) в приложении к постановлению наименование схемы 448-2014 изложить в следующей редакции: «Границы территории, прилегающей к детскому клубу «Агат», МАУДО «Детско-юношеский центр «Максимум» г. Магнитогорска, расположенные по адресу: ул. Советская, дом 215, на которой не допускается розничная продажа алкогольной продукции»;

22) в приложении к постановлению наименование схемы 449-2014 изложить в следующей редакции: «Границы территории, прилегающей к детскому клубу «Сокол», МАУДО «Детско-юношеский центр «Максимум» г. Магнитогорска, расположенные по адресу: ул. Индустриальная, дом 16, на которой не допускается розничная продажа алкогольной продукции»;

23) в приложении к постановлению наименование схемы 472-2014 изложить в следующей редакции: «Границы территории, прилегающей к МАУДО «Детско-юношеский центр «Максимум» г. Магнитогорска, расположенные по адресу: ул. Индустриальная, дом 26, на которой не допускается розничная продажа алкогольной продукции»;

24) из приложения к постановлению исключить схемы 331-2013 (отделение 1), 371-2014.

2. Настоящее постановление вступает в силу после его официального опубликования.

3. Службе внешних связей и молодежной политики администрации города (Рязанова О.М.):

1) опубликовать настоящее постановление в средствах массовой информации;

2) разместить настоящее постановление на официальном интернет-сайте администрации города Магнитогорска.

4. Контроль исполнения настоящего постановления возложить на заместителя главы города Макарову А.Н.


Исполняющий обязанности
главы города



В.Н. Нижегородцев

Разослано: Макаровой А.Н., СВСиМП, УАиГ, МГСД, ПУ, УЭБиВПО, УЭиИ, УО, Гарант, Центр Информправо, прокуратуре Ленинского района, в дело

пт

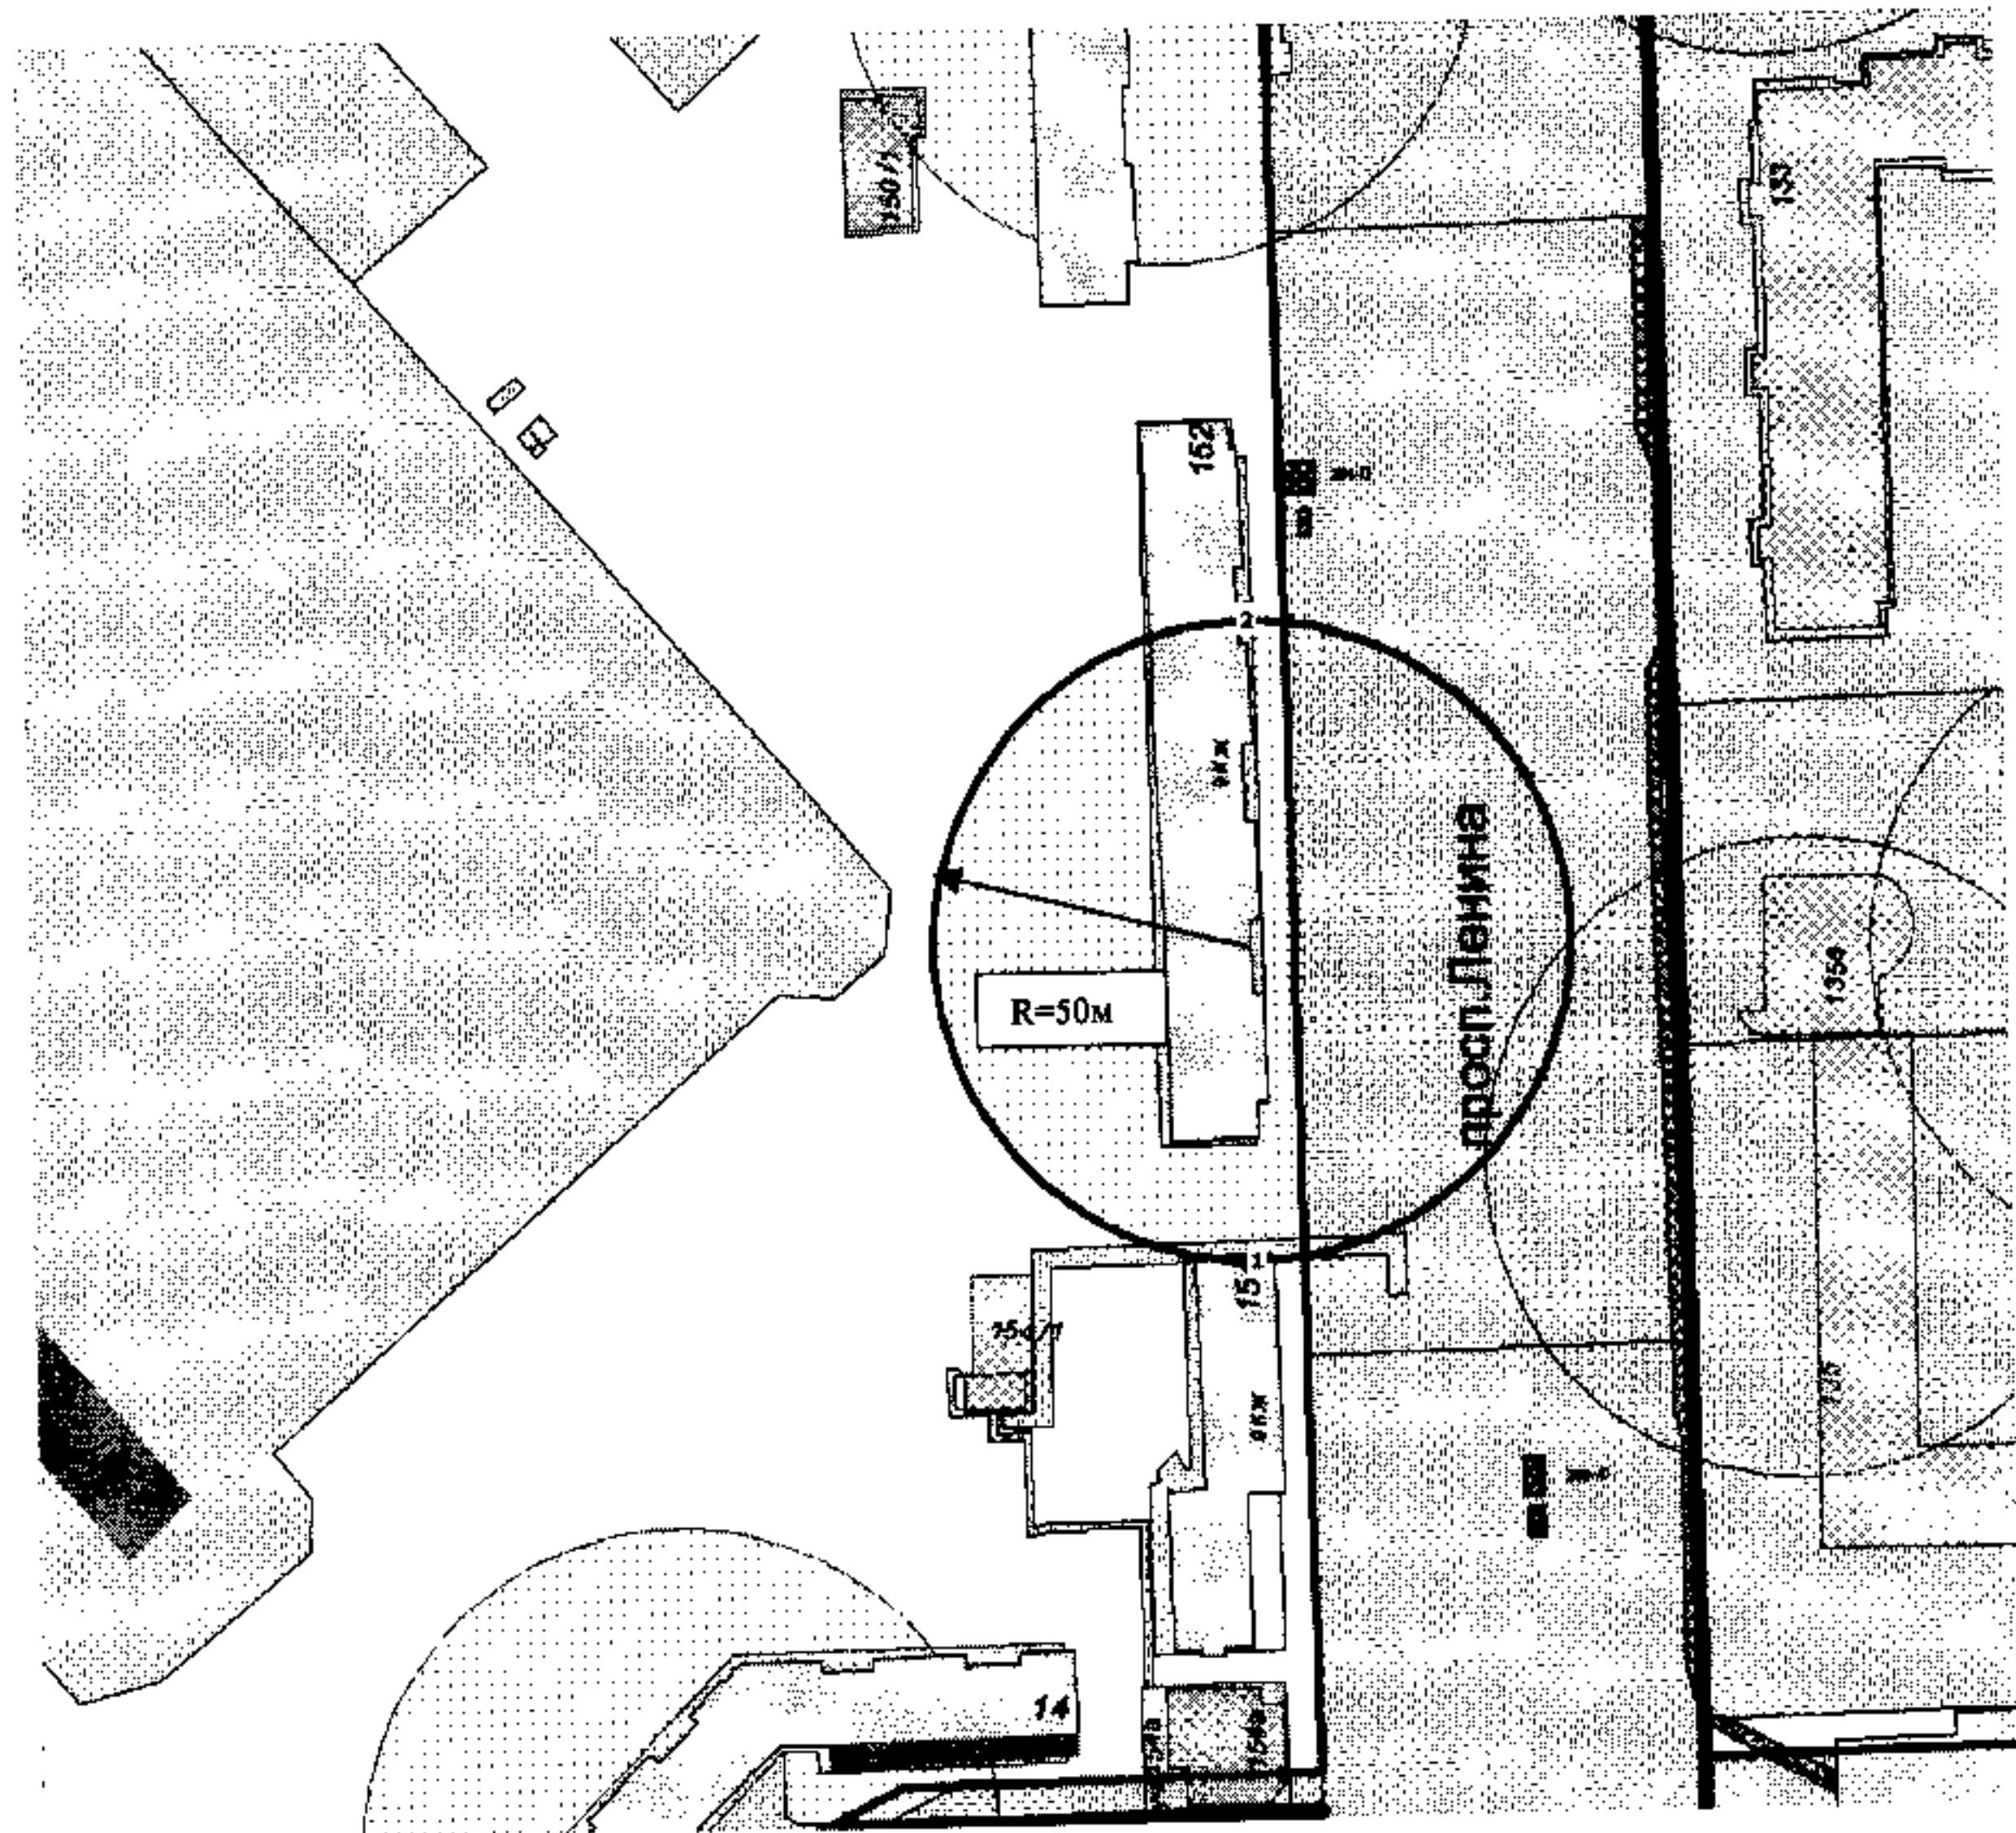

Примечание


Данный чертеж является приложением к постановлению администрации города Магнитогорска

№ 13171-17 от 06.11.2018

555-2018

Администрация города Магнитогорска				Страница	
Должность	Фамилия	Подпись	Дата	1	1
Нач. УАиГ	Рассоха И.А.		29.10.18	Год 2018	
Консультант	Денисова Е.В.				
				г. Магнитогорск Управление Архитектуры и Градостроительства администрации города	
				Схема расположения земельного участка	

Границы территории, прилегающей к нежилому помещению № 22 ООО «Прогрессивные Медицинские Технологии –Лаборатория», расположенному по адресу: пр.Ленина, дом 152, на которой не допускается розничная продажа алкогольной продукции

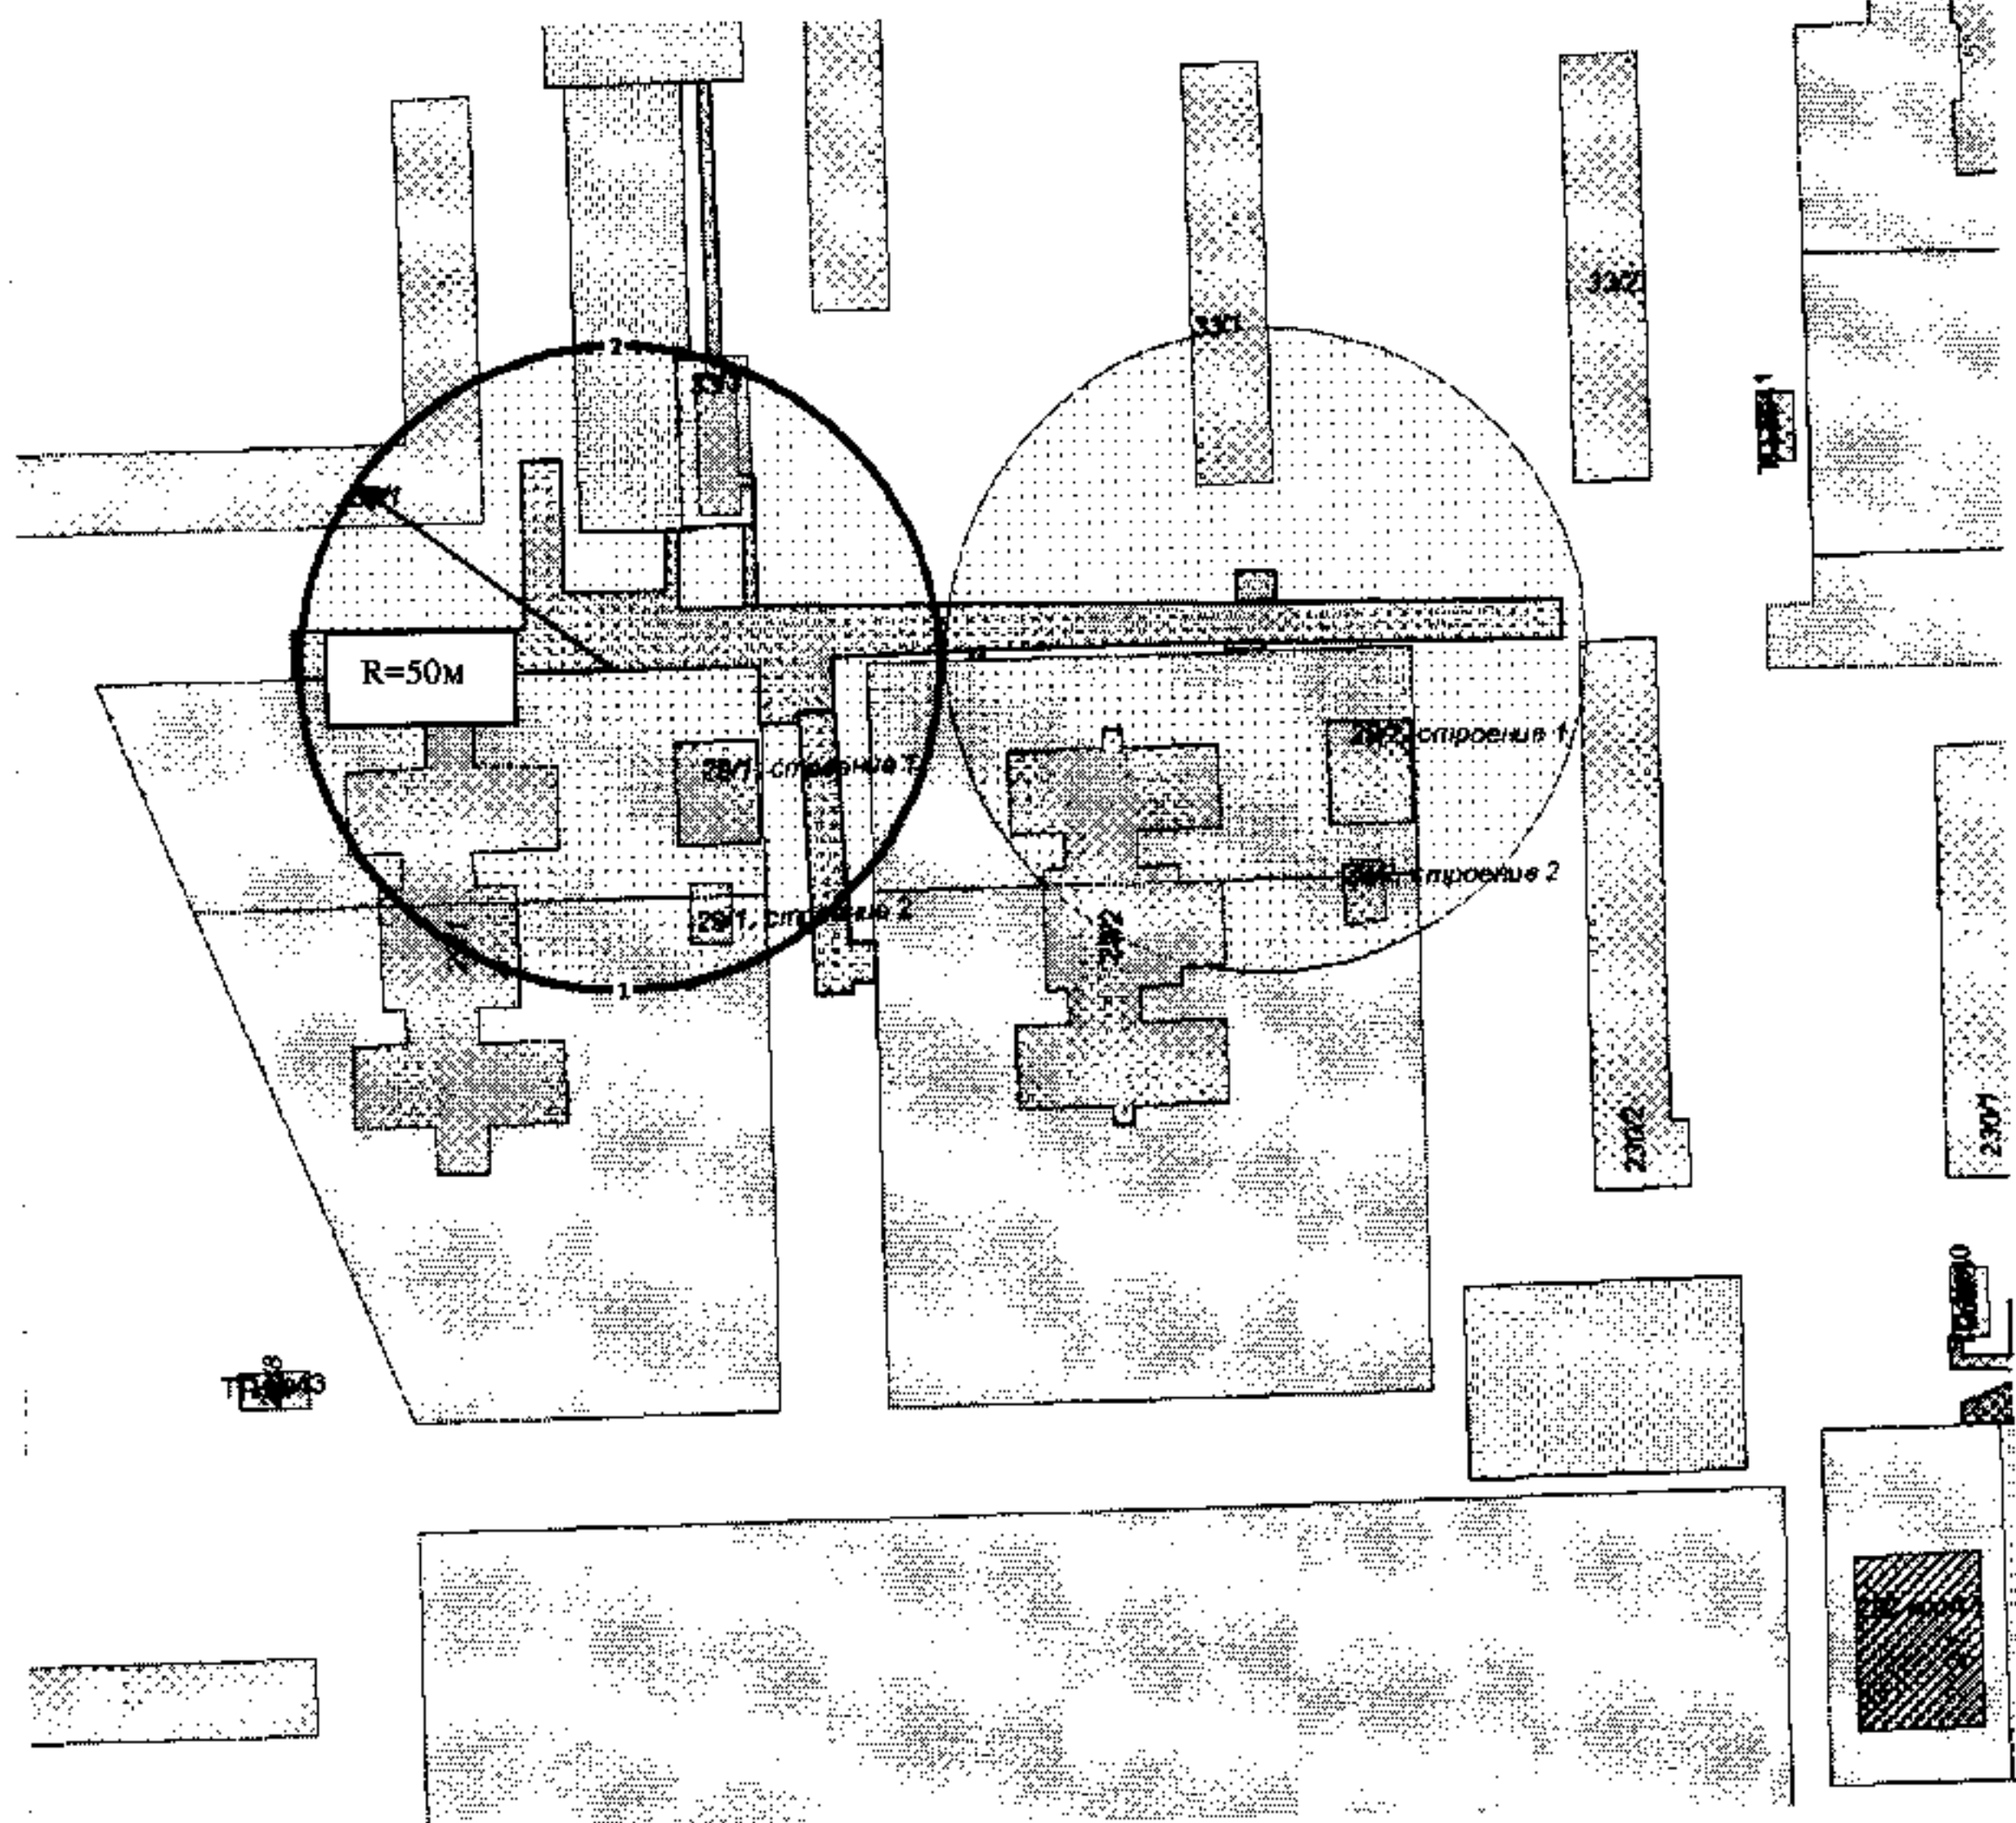


Примечание

Данный чертеж является приложением к постановлению администрации города Магнитогорска

№ 13171-П от 06.11.2018

556-2018

Должность	Фамилия	Подпись	Дата	Администрация города Магнитогорска			
Нач. УАиГ	Рассоха И.А.			Границы территории, прилегающей к МДОУ «Детский сад № 66» г. Магнитогорск, расположенной по адресу: ул. Жукова, 29, корпус 1, на которой не допускается продажа алкогольной продукции	Страница	Страниц	
Консультант	Денисова Е.В.		29.10.18		1	1	
					Год		
					2018		
					г. Магнитогорск Управление Архитектуры и Градостроительства администрации города		
				Схема расположения земельного участка			

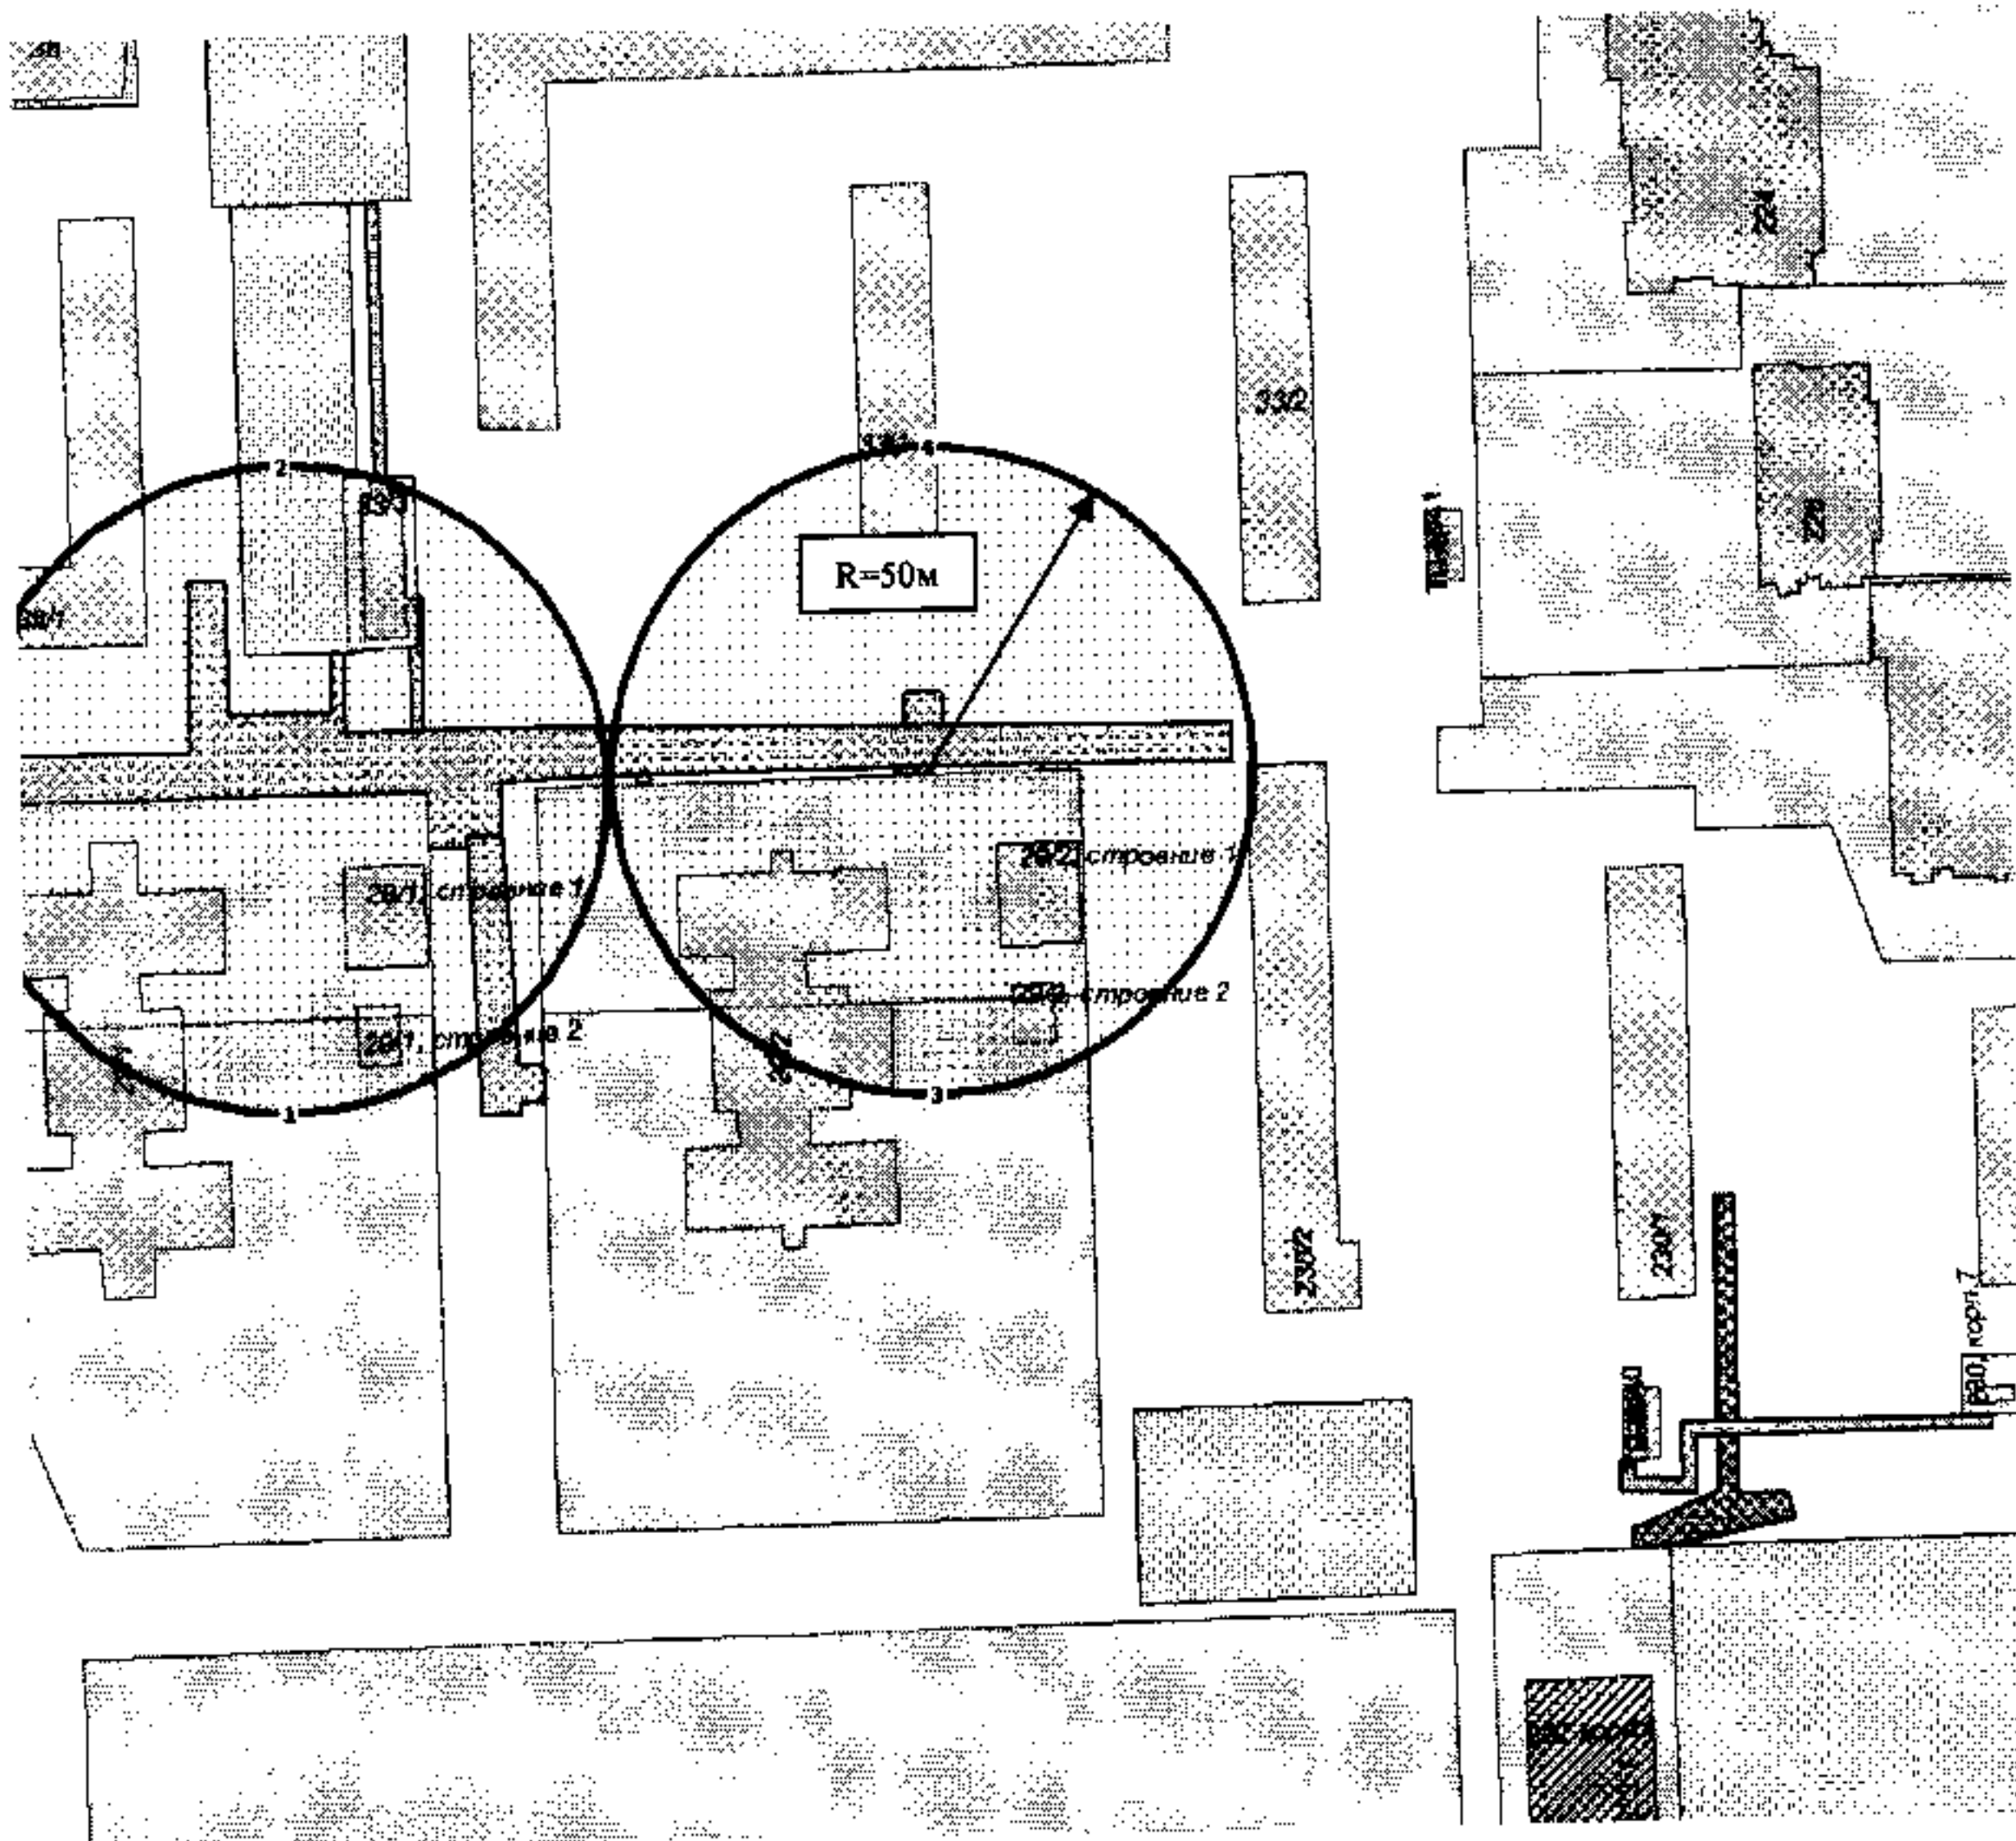


Данный чертеж является приложением к постановлению администрации города Магнитогорска

№ 13171-П от 06.11.2018

557-2018

Должность	Фамилия	Подпись	Дата	Администрация города Магнитогорска		
Нач. УАиГ	Рассоха И.А.		29.10.18	Границы территории, прилегающей к МДОУ «Детский сад № 73» г. Магнитогорск, расположенной по адресу: ул. Жукова, 29, корпус 2, на которой не допускается продажа алкогольной продукции	Страница	Страниц
Консультант	Денисова Е.В.				1	1
					Год	
					2018	
					г. Магнитогорск Управление Архитектуры и Градостроительства администрации города	
				Схема расположения земельного участка		


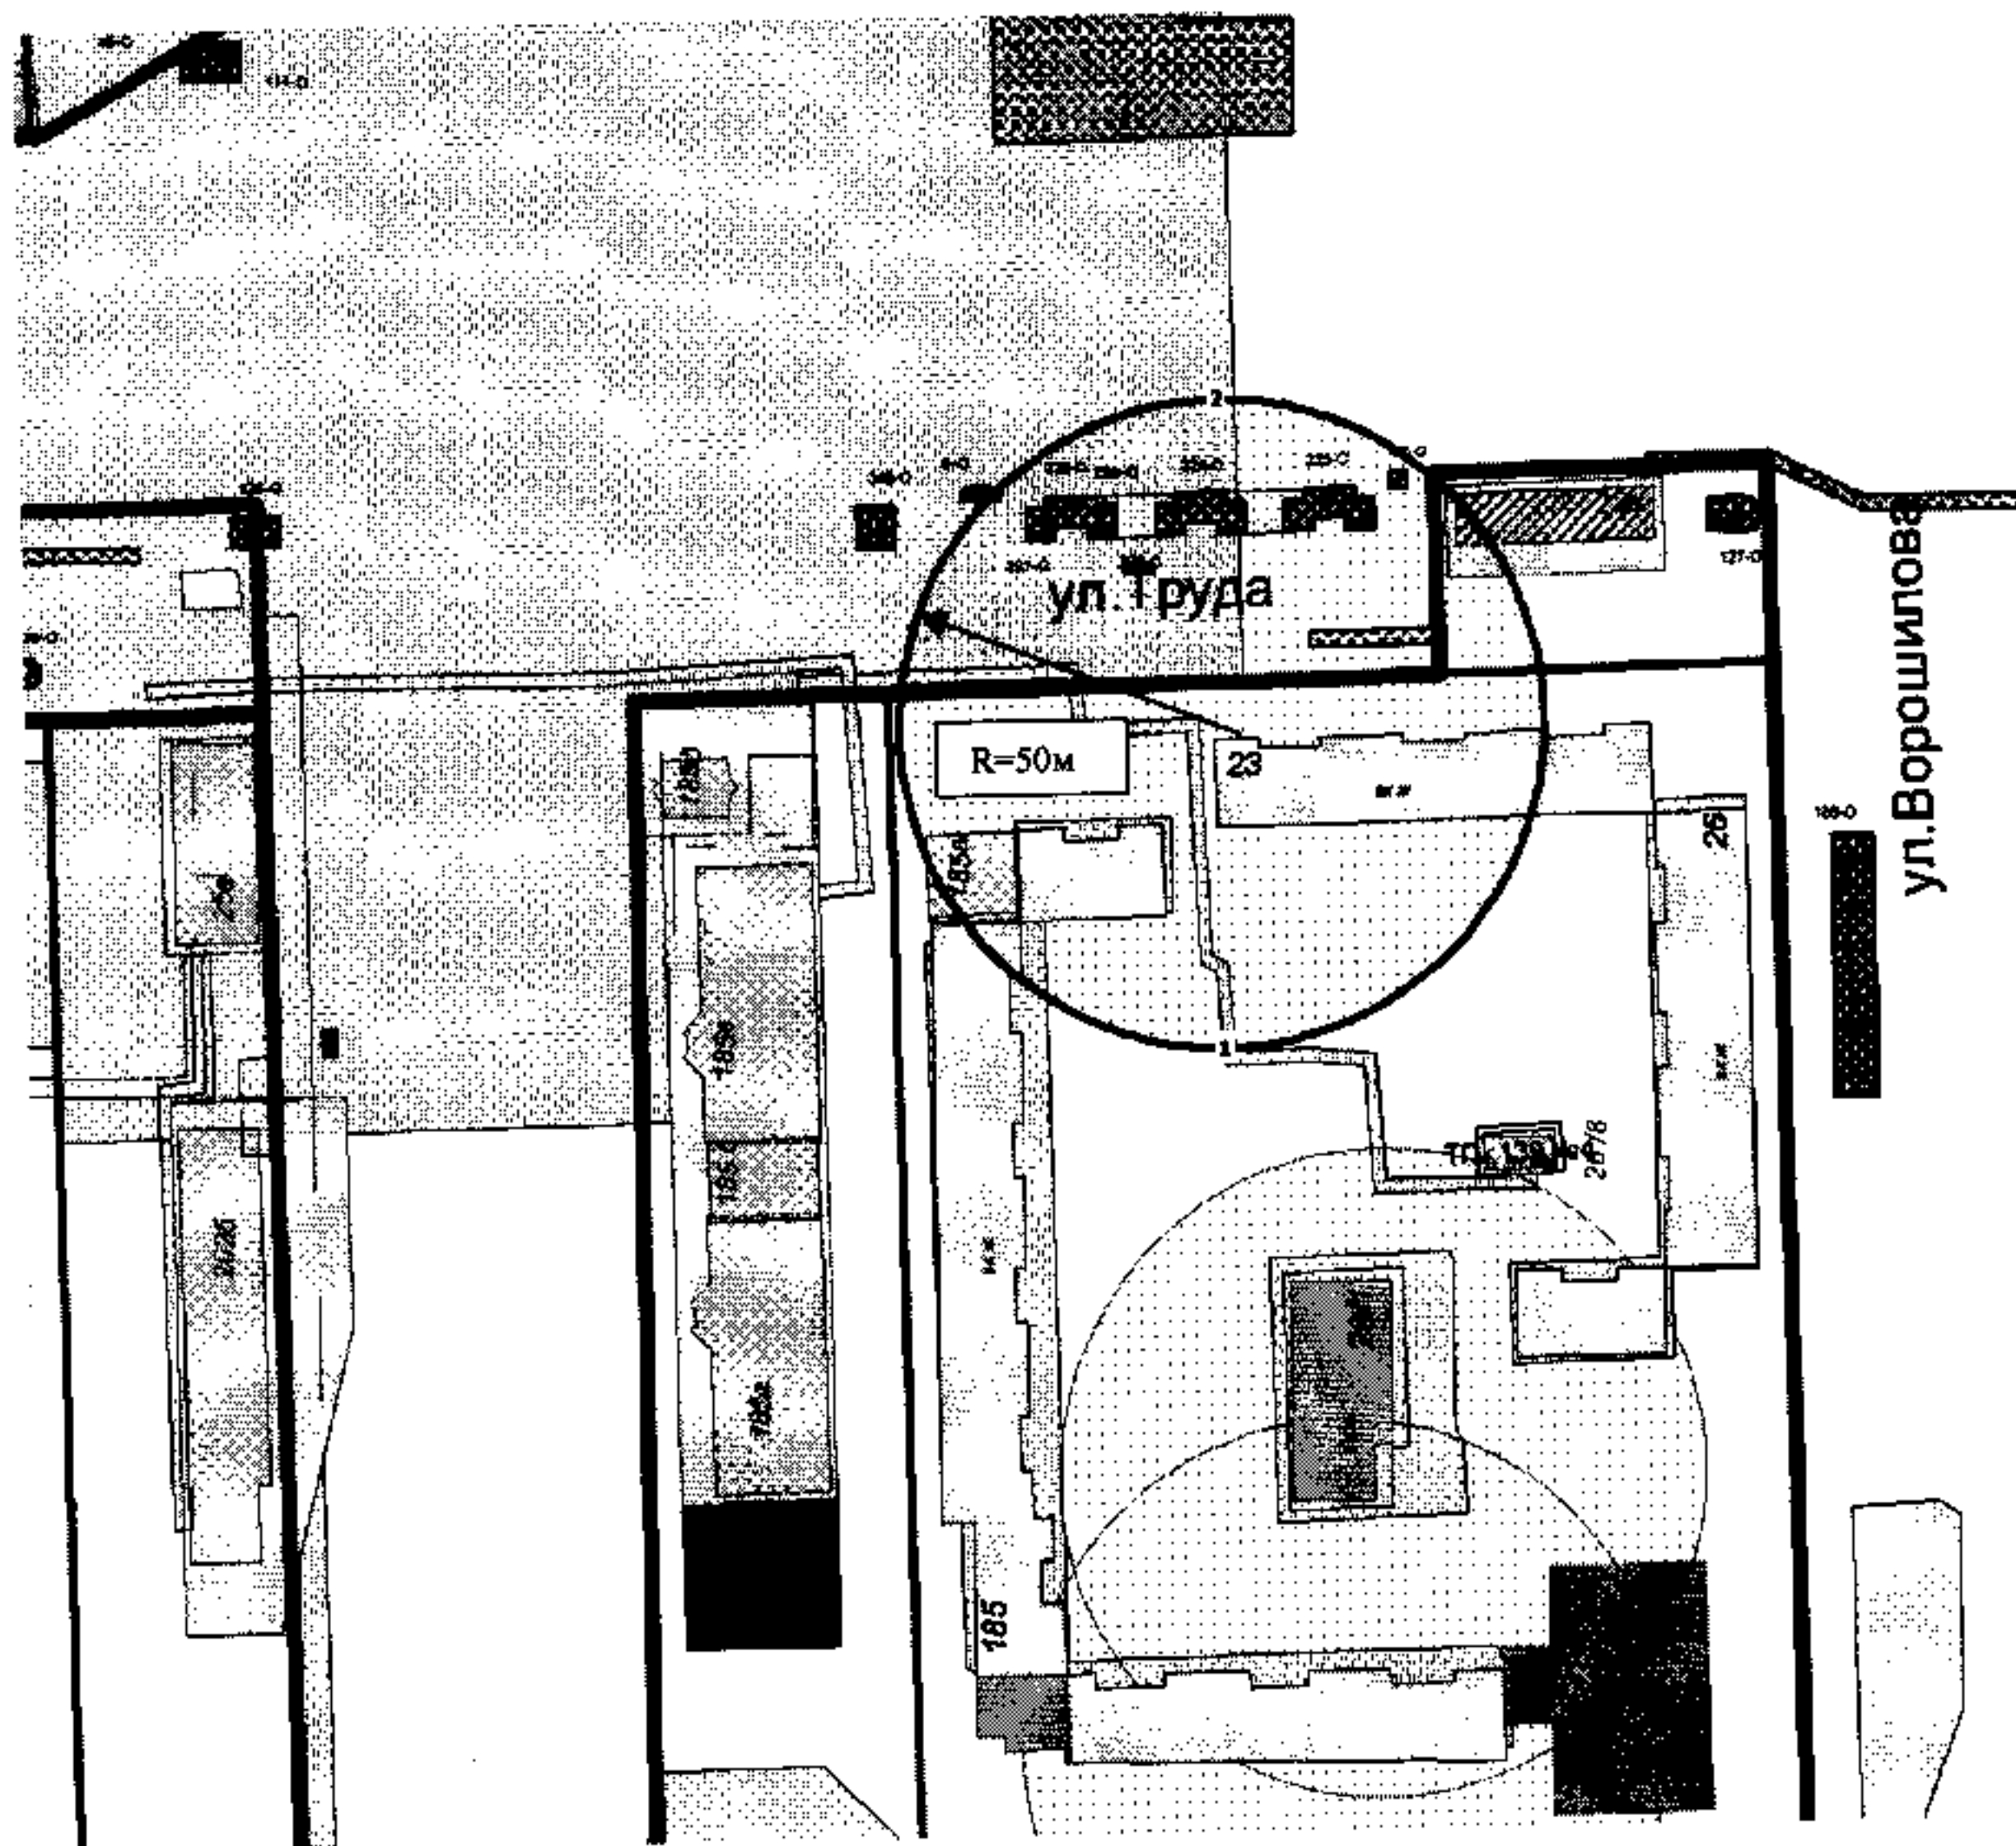



Примечание

Данный чертеж является приложением к постановлению администрации города Магнитогорска

№ 13171-17 от 06.11.2018

558-2018

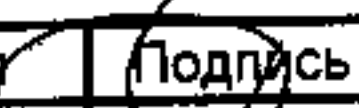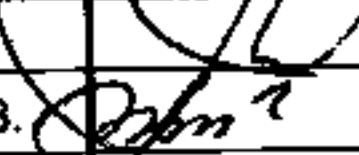Должность	Фамилия	Подпись	Дата	Администрация города Магнитогорска			
Нач. УАиГ	Рассоха И.А.			Границы территории, прилегающей к нежилому помещению № 1 оптика «Аргос» (ИП Гайна Д.Д.), расположенному по адресу: ул.Труда, 23, на которой не допускается розничная продажа алкогольной продукции	Страница	Страниц	
Консультант	Денисова Е.В.		29.10.18		1	1	
					Год		
					2018		
					г. Магнитогорск Управление Архитектуры и Градостроительства администрации города		
				Схема расположения земельного участка			

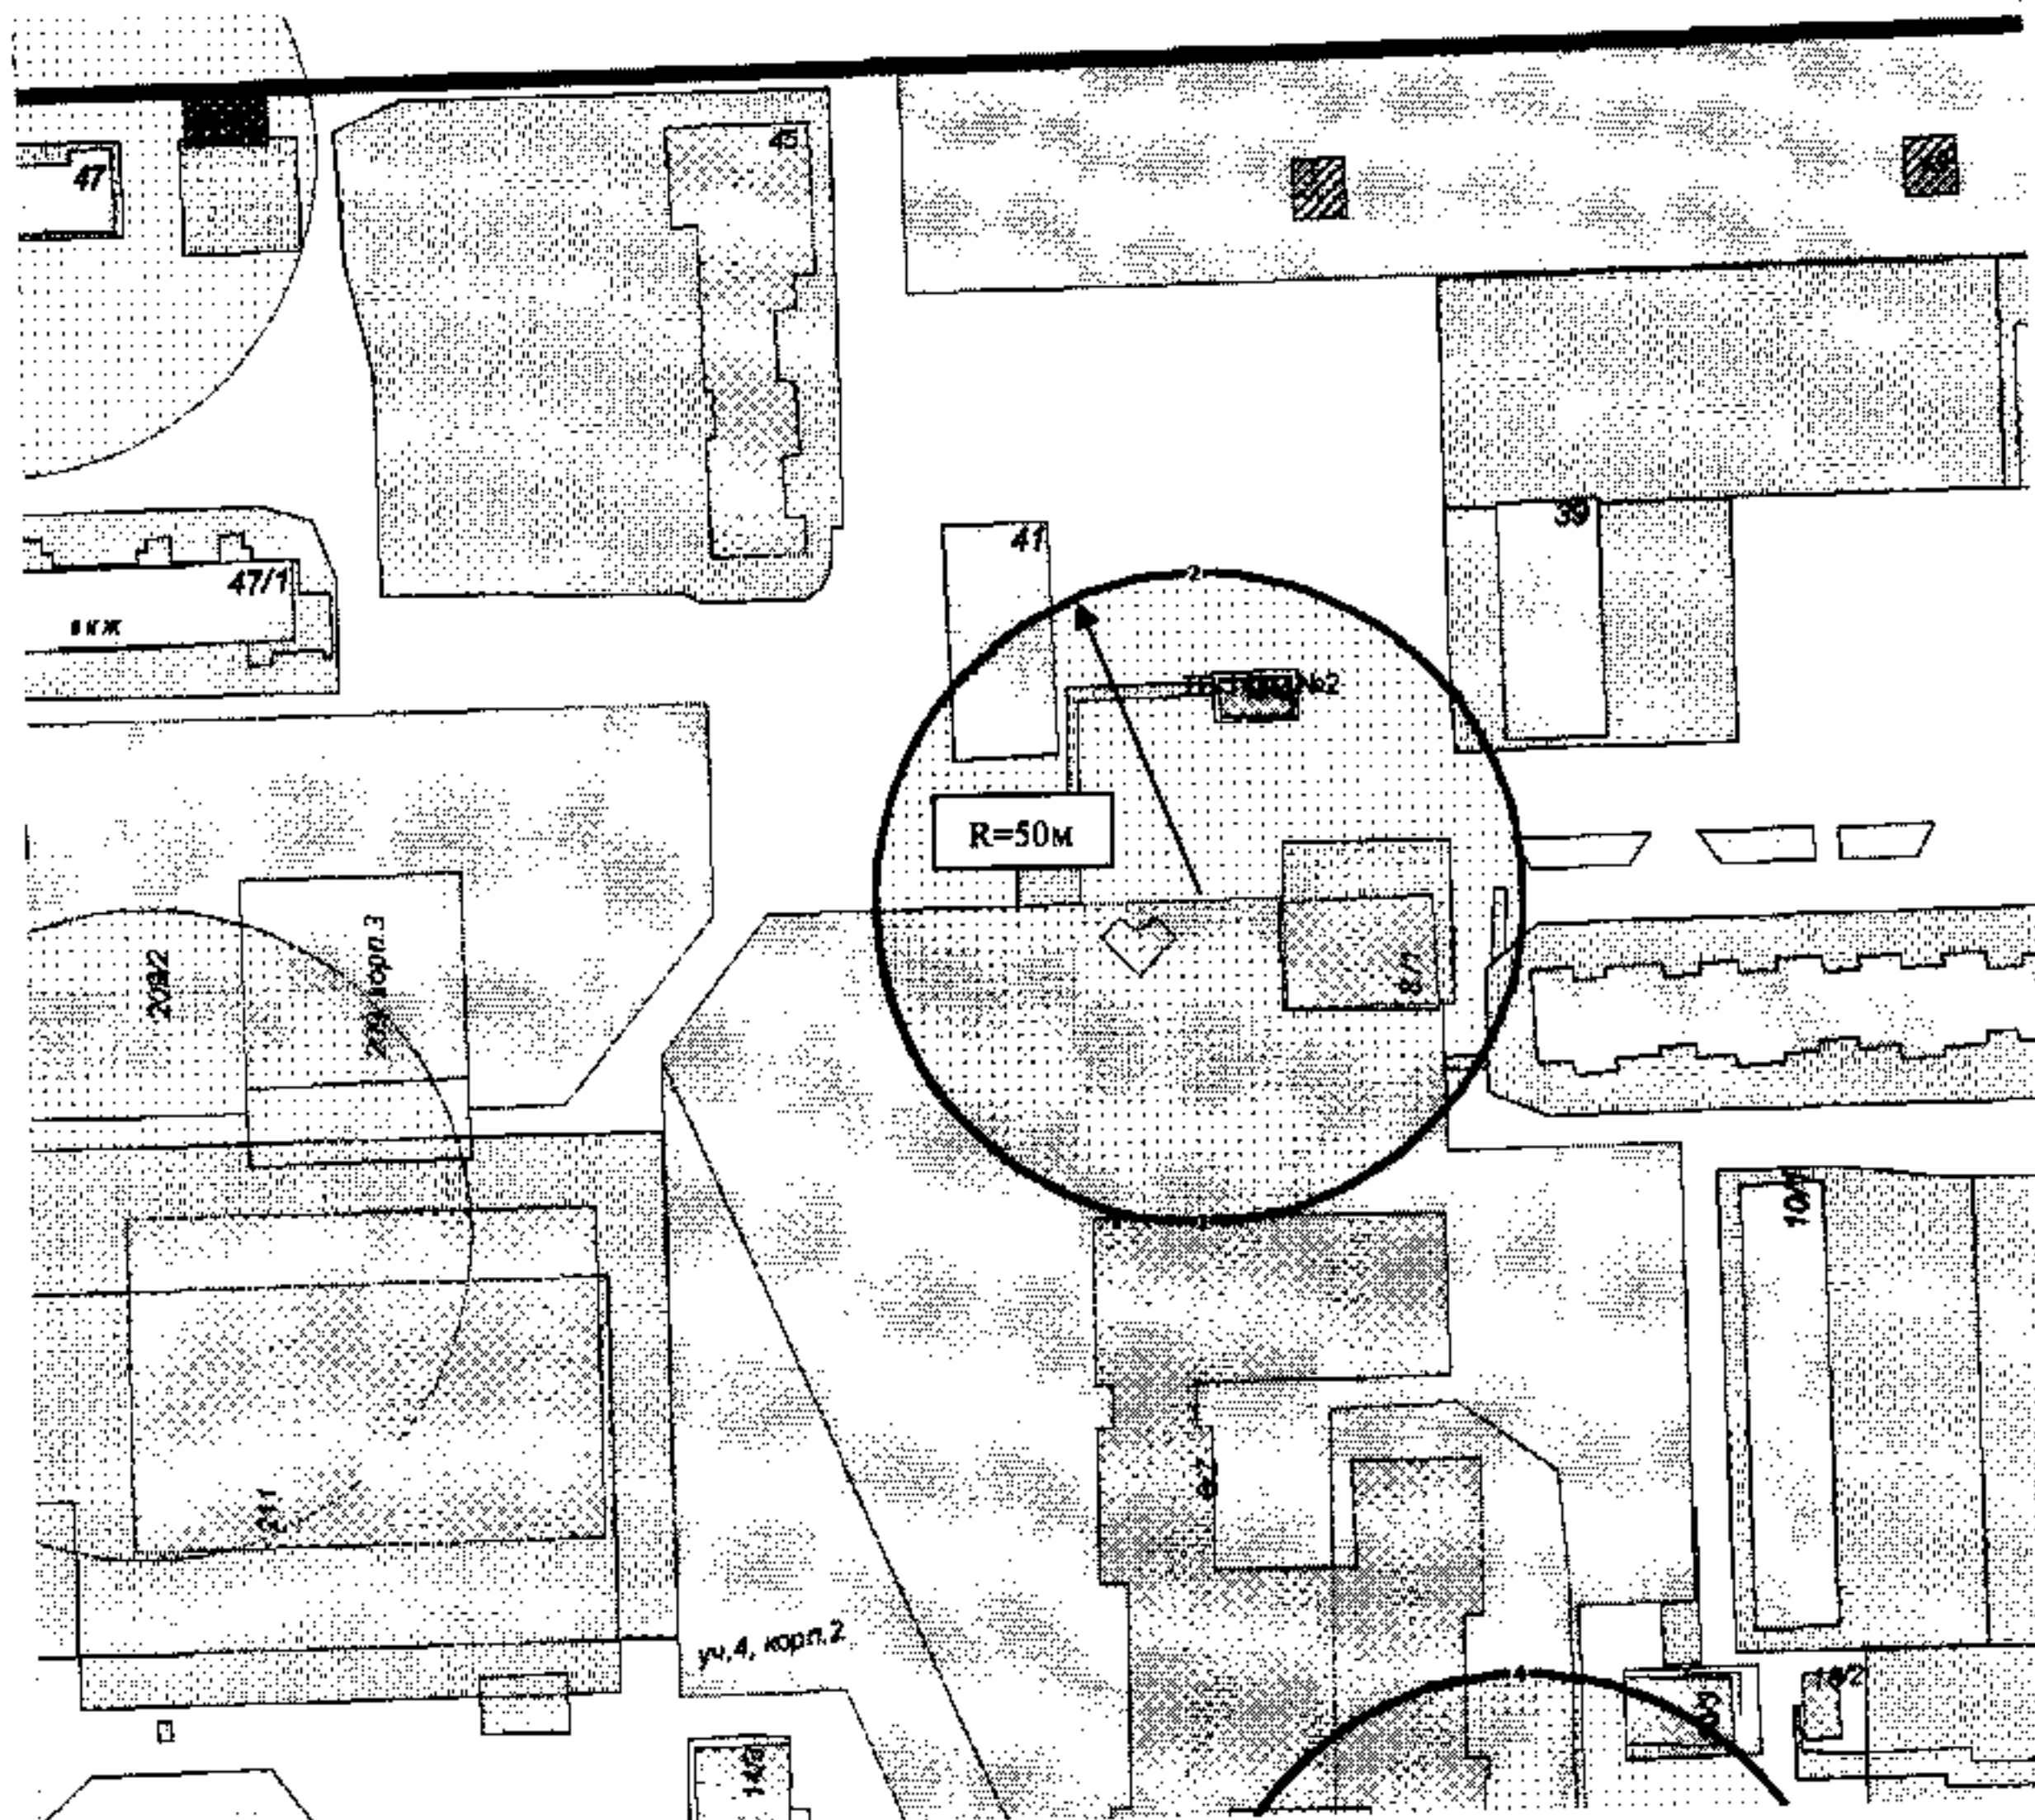


Примечание

Данный чертеж является приложением к постановлению администрации города Магнитогорска

№ 13111-П от 06.11.2018

559-2018 (вход 1)

Должность	Фамилия	Подпись	Дата	Администрация города Магнитогорска	
Нач. УАиГ	Рассоха И.А.			Границы территории, прилегающей к МОУ «СОШ № 1», расположенному по адресу: ул. Жукова, 8, корпус 2, на которой не допускается розничная продажа алкогольной продукции.	Страница
Консультант	Денисова Е.В.		29.10.18		Страниц
					1
					1
					1
				Схема расположения земельного участка	Год
					2018
					г. Магнитогорск Управление Архитектуры и Градостроительства администрации города

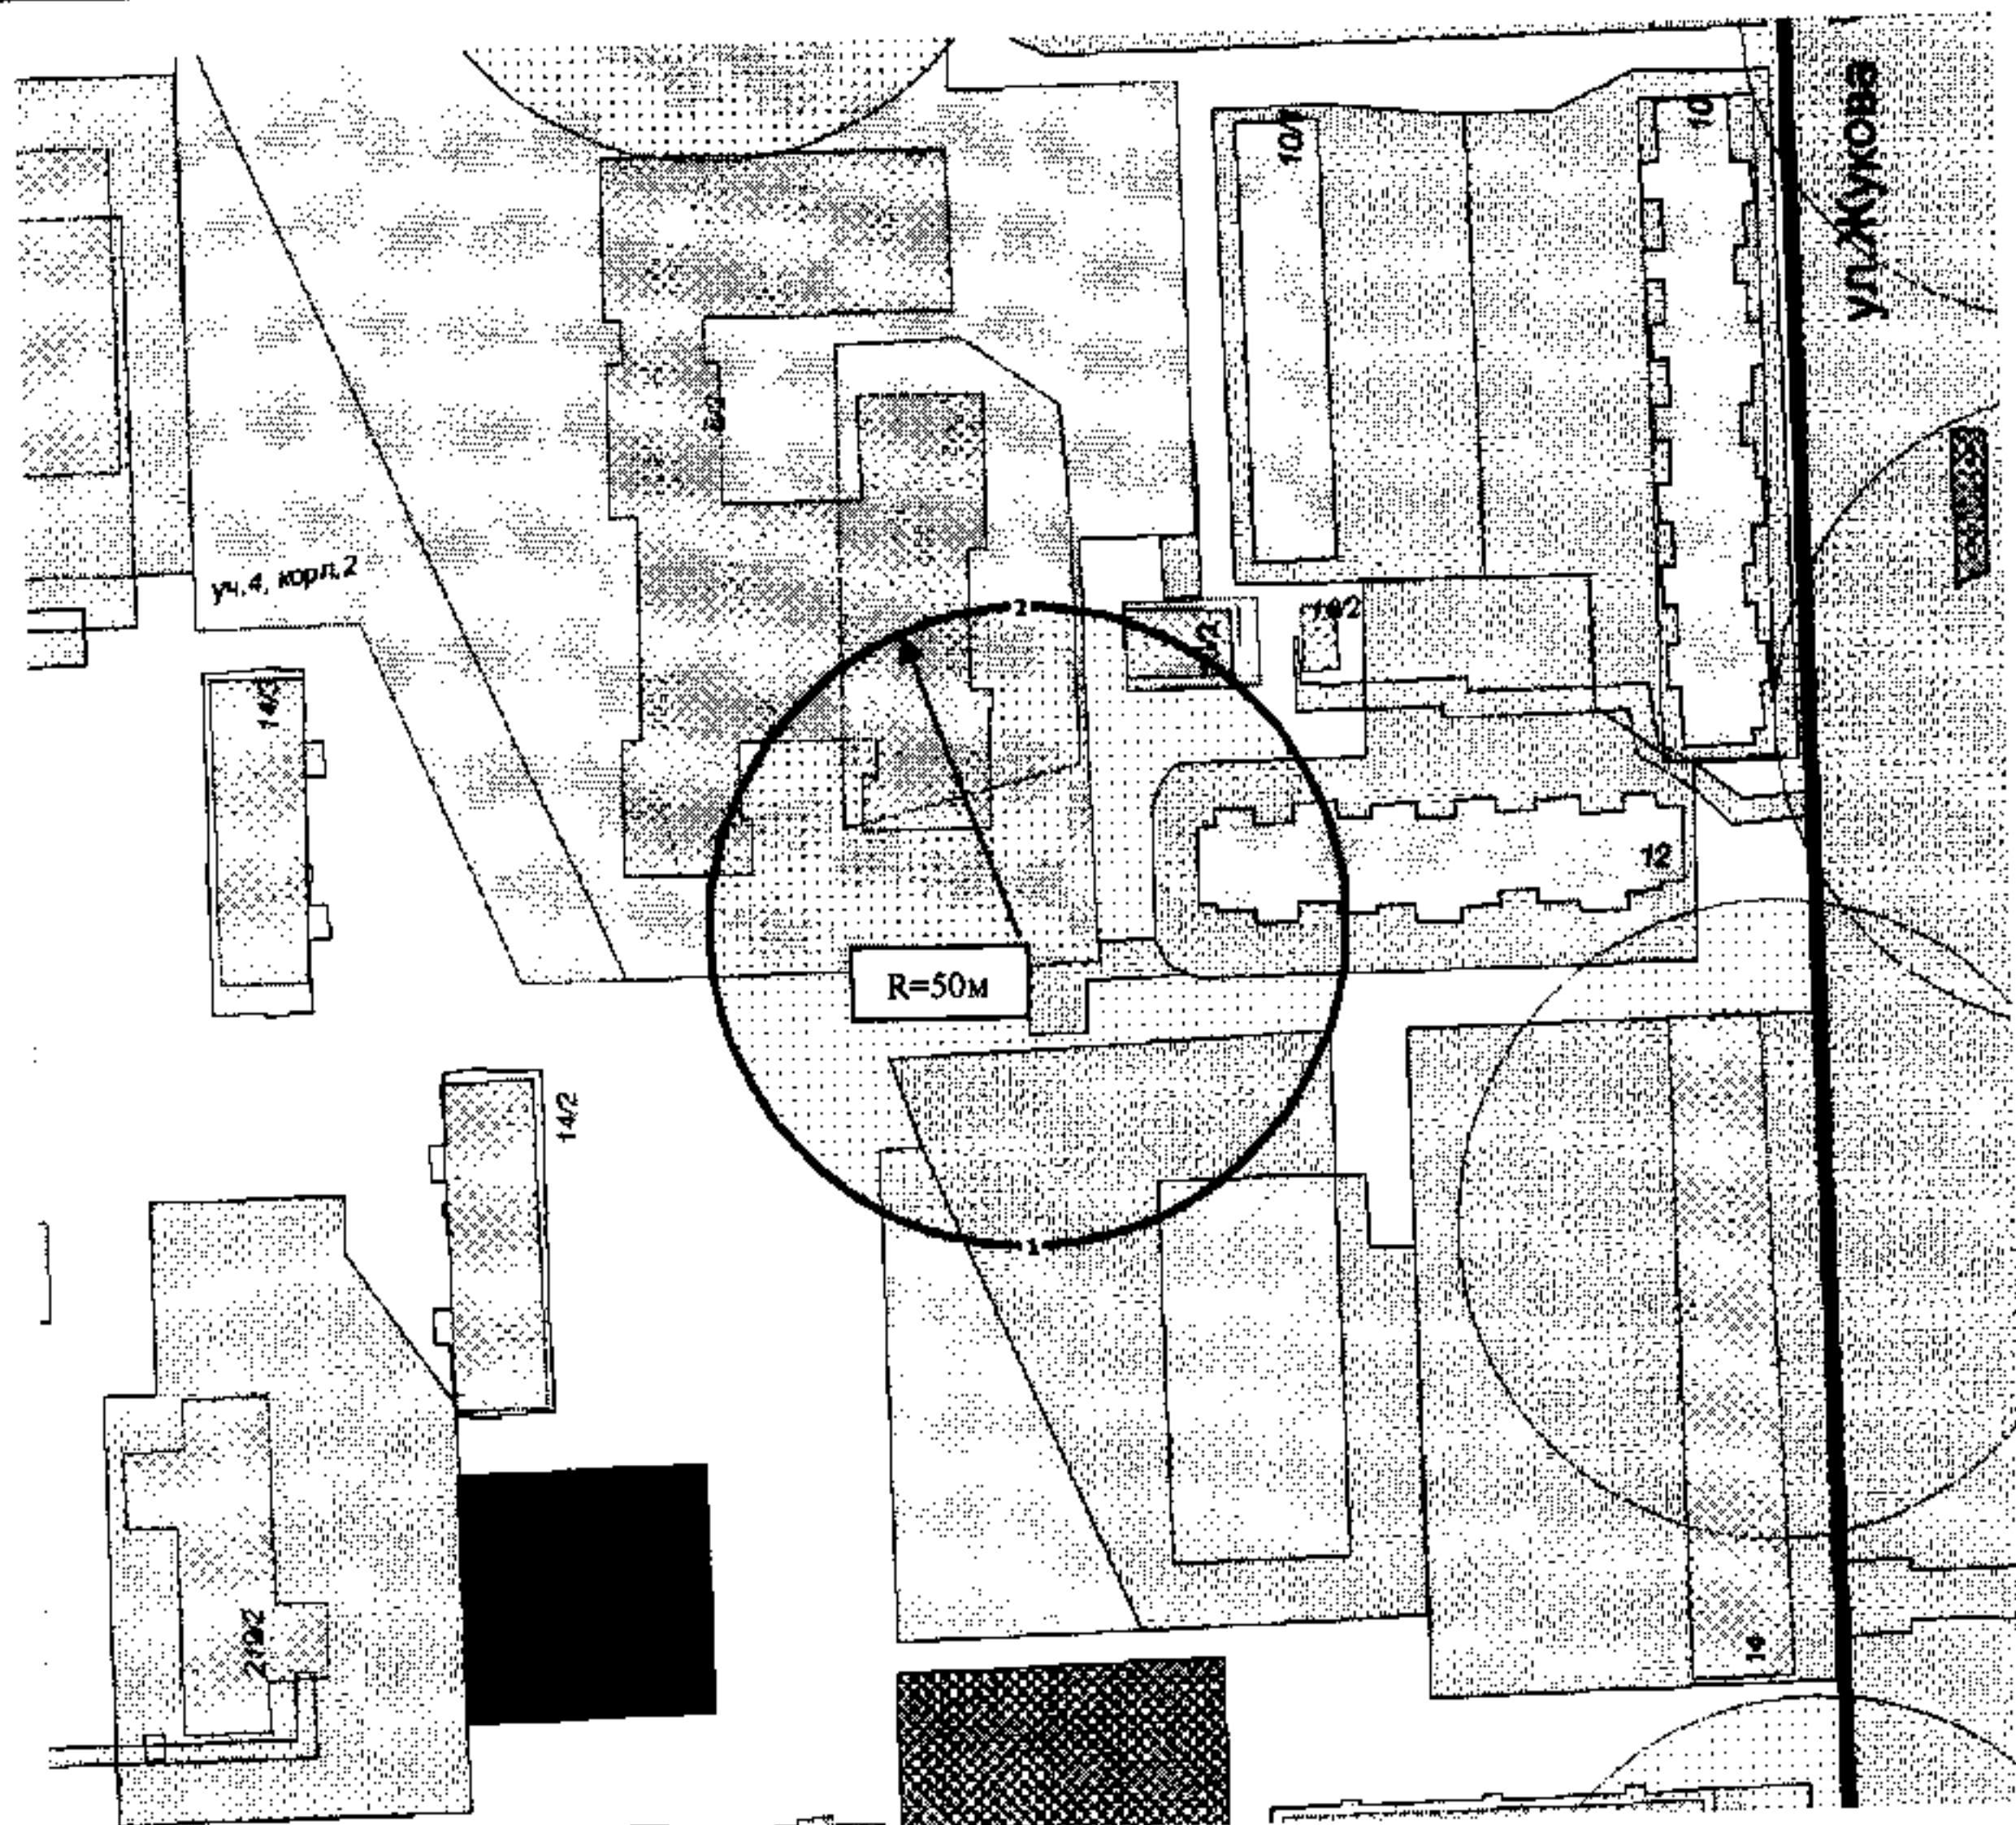

Примечание

Данный чертеж является приложением к постановлению администрации города Магнитогорска

№ 13171-П от 06.11.2018

559-2018 (вход 2)


Должность	Фамилия	Подпись	Дата
Нач. УАиГ	Рассоха И.А.		
Консультант	Денисова Е.В.		29.10.18

Администрация города Магнитогорска

Границы территории, прилегающей к МОУ «СОШ № 1», расположенному по адресу: ул. Жукова, 8, корпус 2, на которой не допускается розничная продажа алкогольной продукции.

Схема расположения земельного участка

Страница	Страниц
1	1
Год	
2018	
г. Магнитогорск Управление Архитектуры и Градостроительства администрации города	

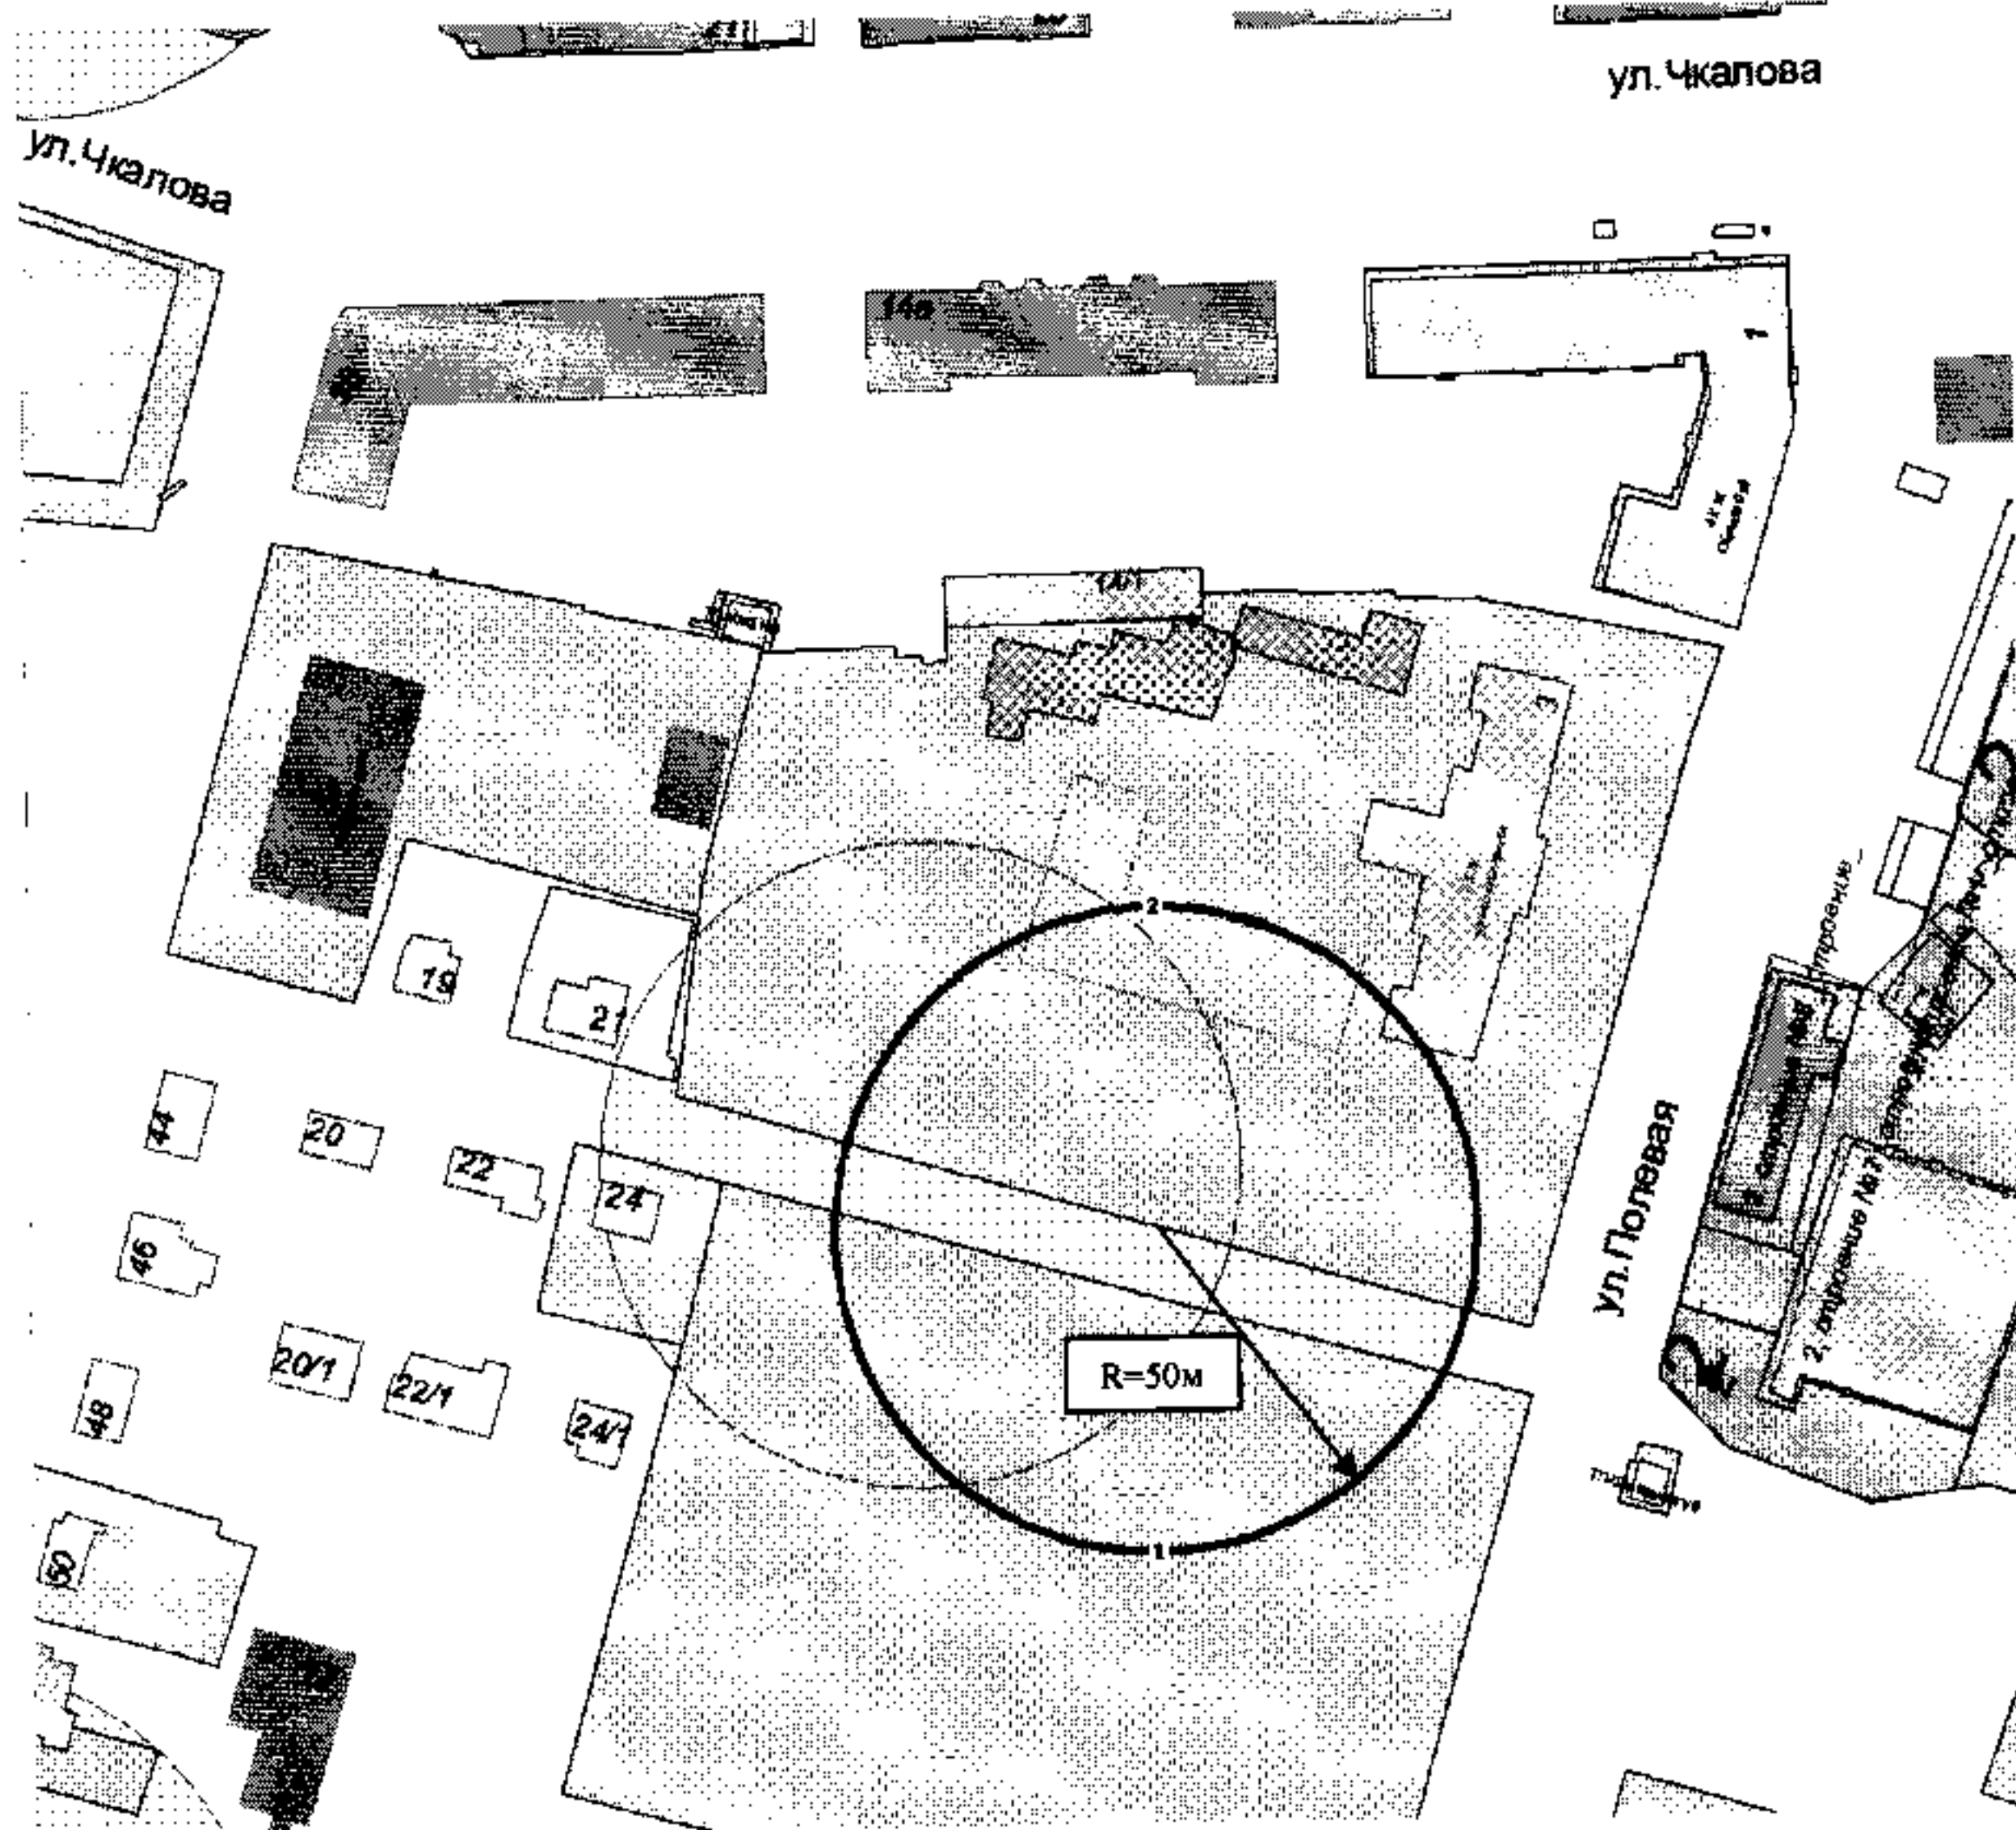


Примечание

Данный чертеж является приложением к постановлению администрации города Магнитогорска

№ 13171-17 от 06.11.2018

322-2013 (вход 1)

Должность	Фамилия	Подпись	Дата	Администрация города Магнитогорска		
Нач. УАиГ	Рассоха И.А.			Границы территории, прилегающей к МС(К)ОУ "Специальная (коррекцион-ная) общеобразовательная школа-интернат № 3" г. Магнитогорска, МАУДО «Детско-юношеский центр «Максимум» г.Магнитогорска, расположенных по адресу: ул. Полевая, дом 3, на которой не допускается розничная продажа алкогольной продукции.	Страница	Страниц
Консультант	Денисова Е.В.		27.09.18		1	1
					Год	
					2018	
					г. Магнитогорск Управление Архитектуры и Градостроительства администрации города	
				Схема расположения земельного участка.		

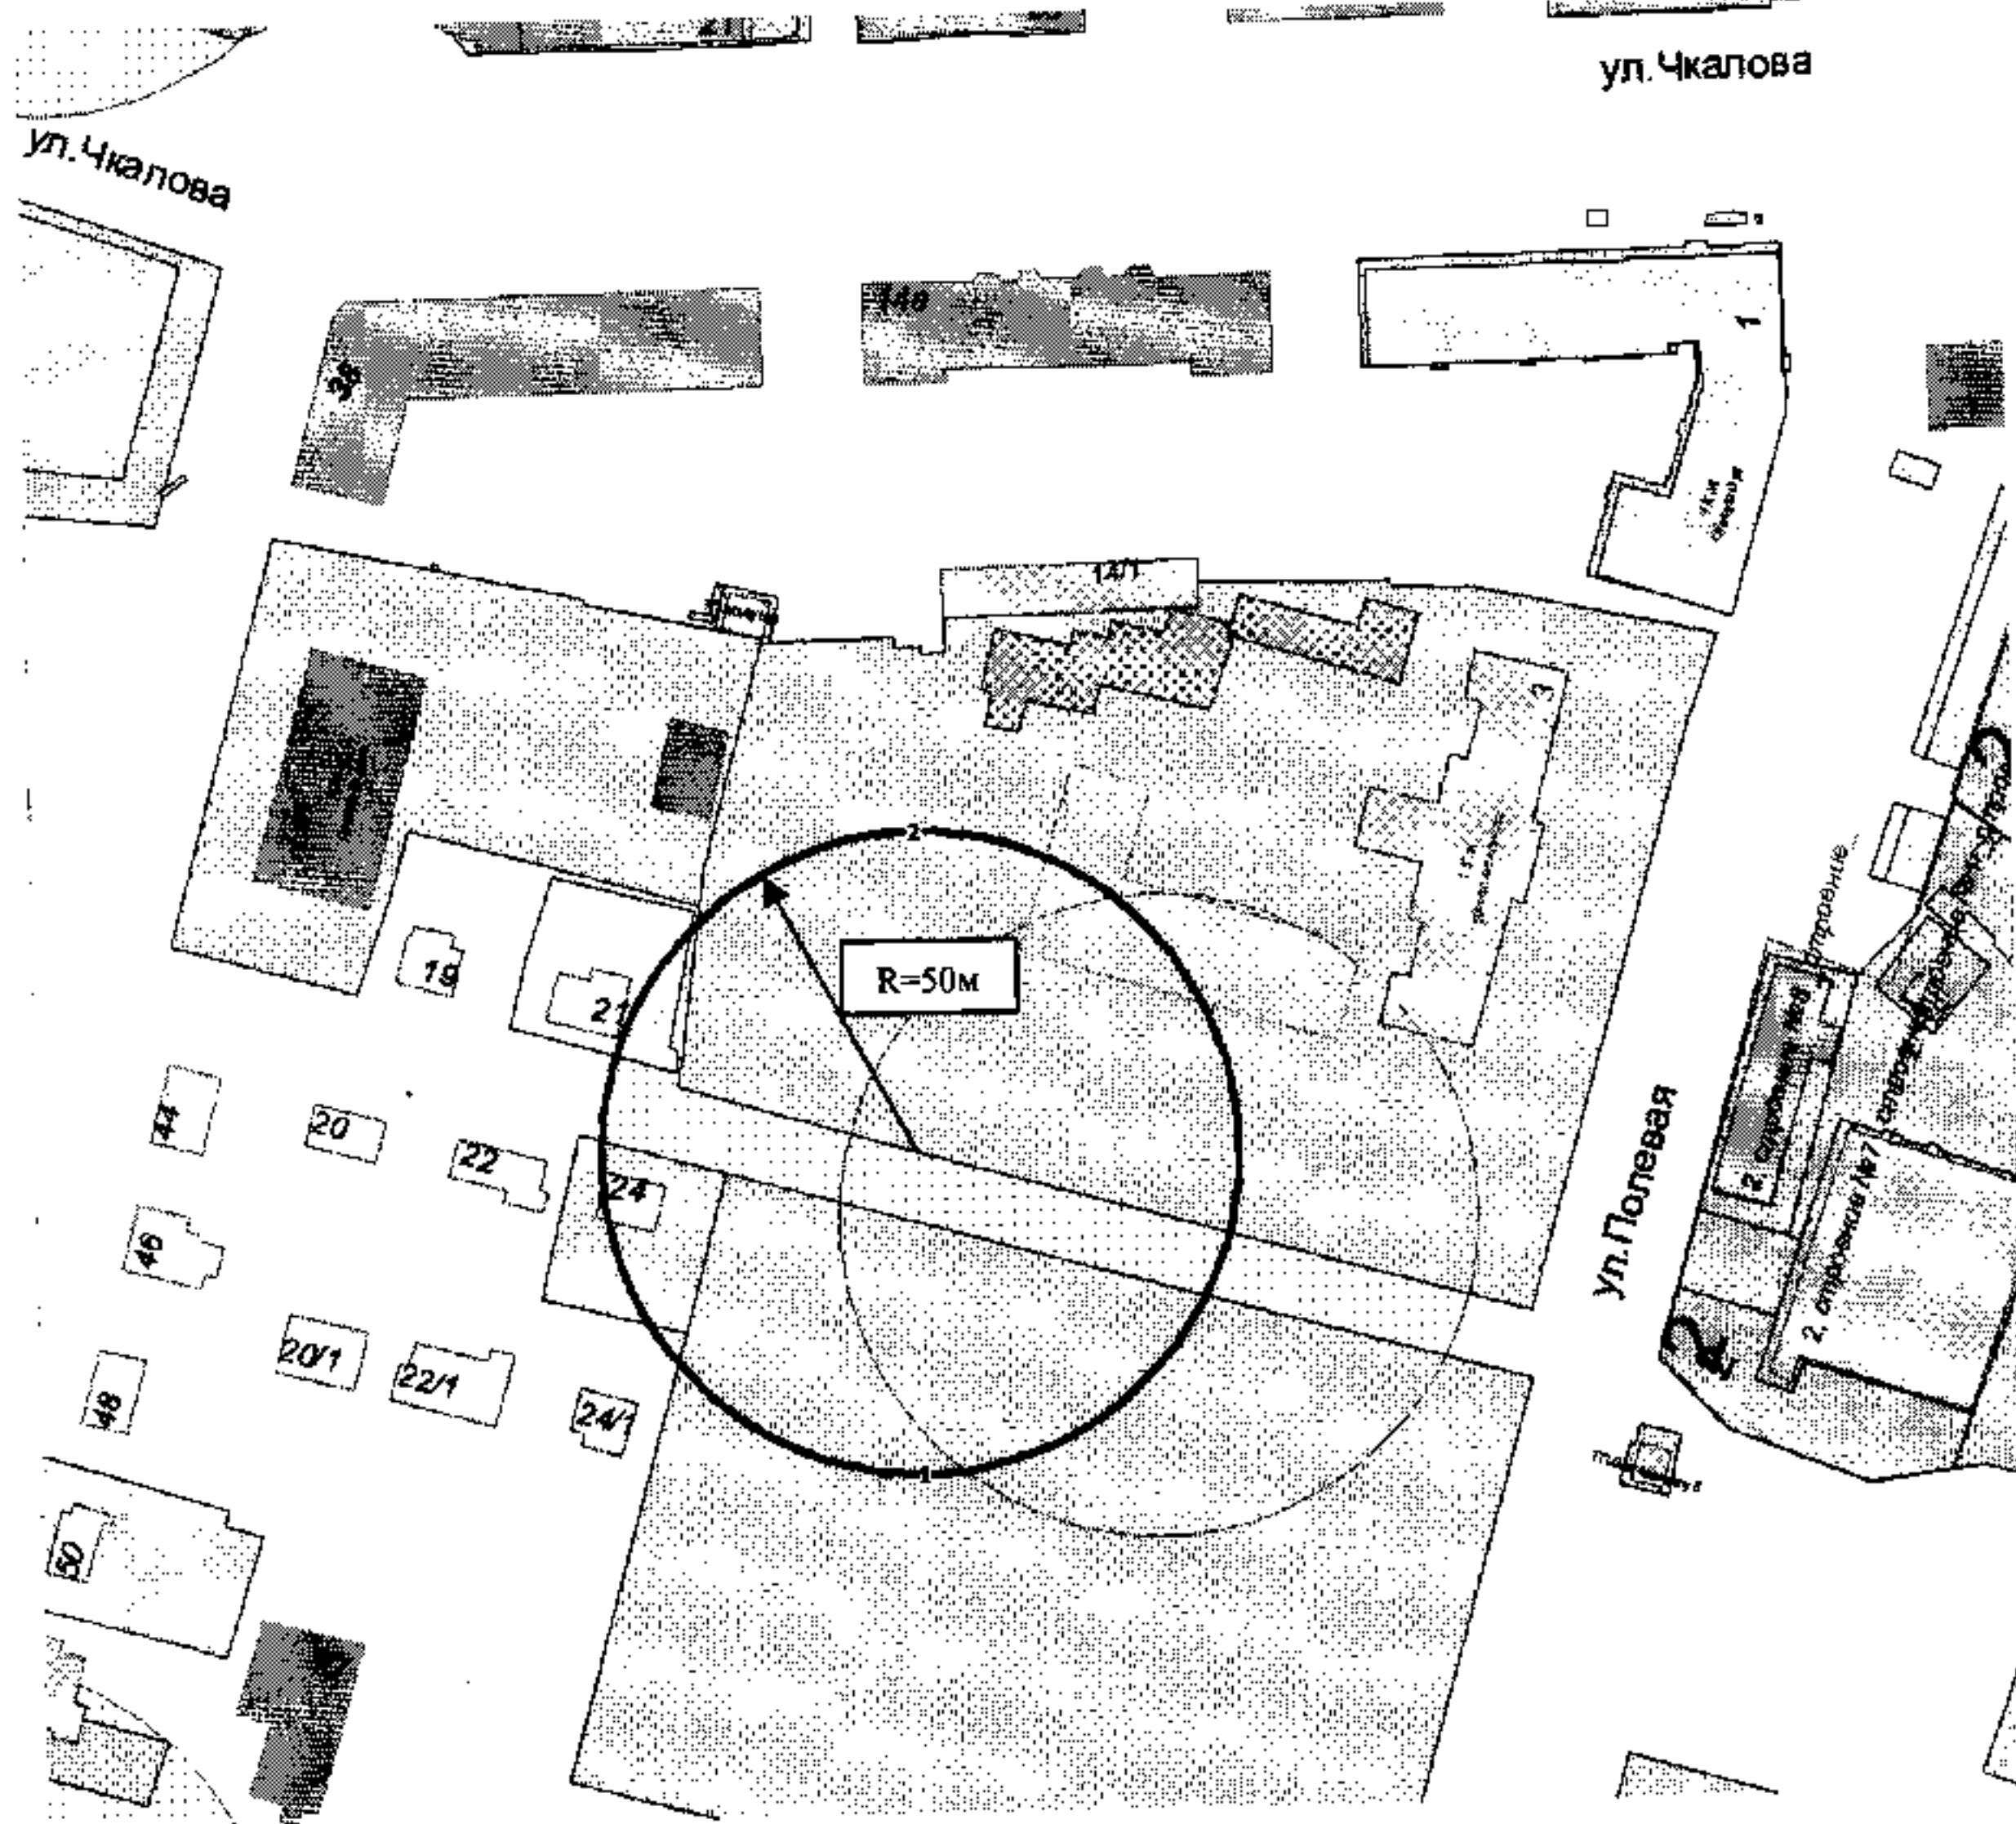

Примечание


Данный чертеж является приложением к постановлению администрации города Магнитогорска

№ 13171-11 от 06.11.2018

322-2013 (ВХОД 2)

Администрация города Магнитогорска					
Должность	Фамилия	Подпись	Дата	Страница	Страниц
Нач. УАиГ	Рассоха И.А.		24.09.18	1	1
Консультант	Денисова Е.В.				
				Год	
				2018	
				г. Магнитогорск Управление Архитектуры и Градостроительства администрации города	
				Схема расположения земельного участка.	

Границы территории, прилегающей к МС(К)ОУ "Специальная (коррекцион-ная) общеобразовательная школа-интернат № 3" г. Магнитогорска, МАУДО «Детско-юношеский центр «Максимум» города Магнитогорска, расположенных по адресу: ул. Полевая, дом 3, на которой не допускается розничная продажа алкогольной продукции.

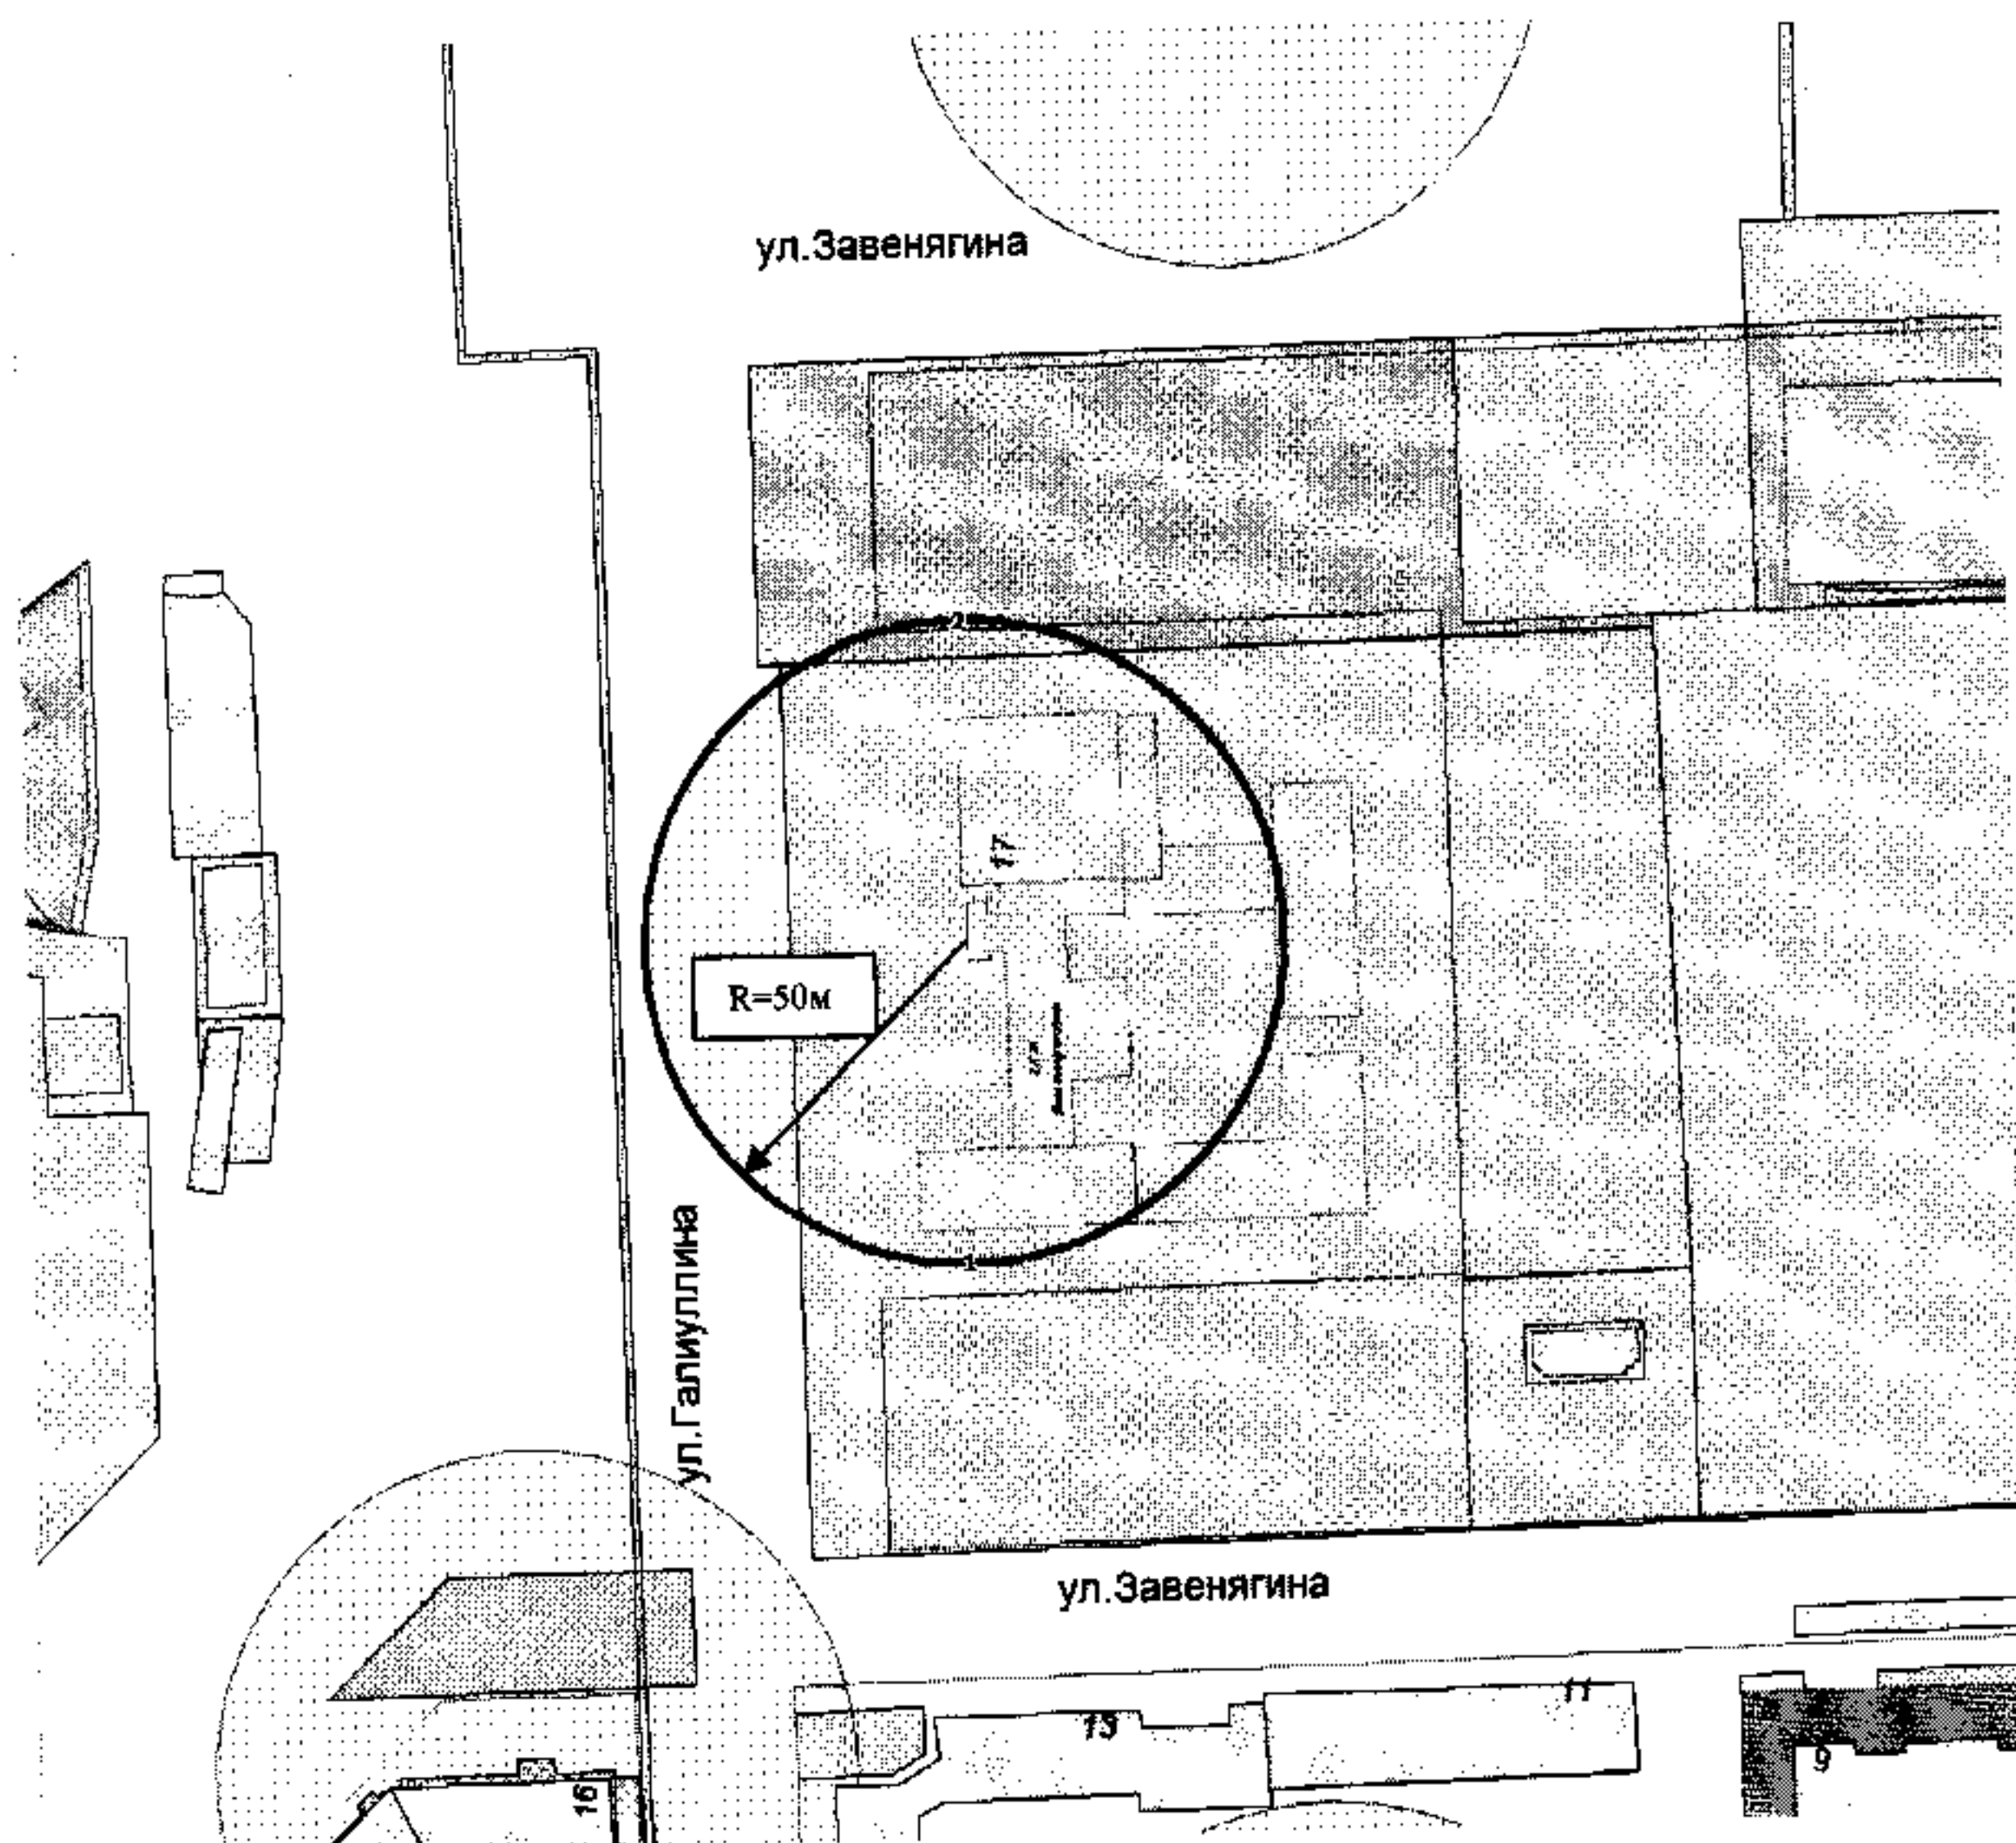


Примечание

Данный чертеж является приложением к постановлению администрации города Магнитогорска

№ 13171-17 от 06.11.2018

326-2013

Администрация города Магнитогорска					
Должность	Фамилия	Подпись	Дата	Границы территории, прилегающей к МУДО "Правобережный центр дополнительного образования детей" г. Магнитогорска, расположенного по адресу: ул. Галиуллина, дом 17, на которой не допускается розничная продажа алкогольной продукции.	Страница
Нач. УАиГ	Рассоха И.А.		<u>24.09.18</u>		1
Консультант	Денисова Е.В.				1
				Схема расположения земельного участка.	Год
					2018
					г. Магнитогорск Управление Архитектуры и Градостроительства администрации города

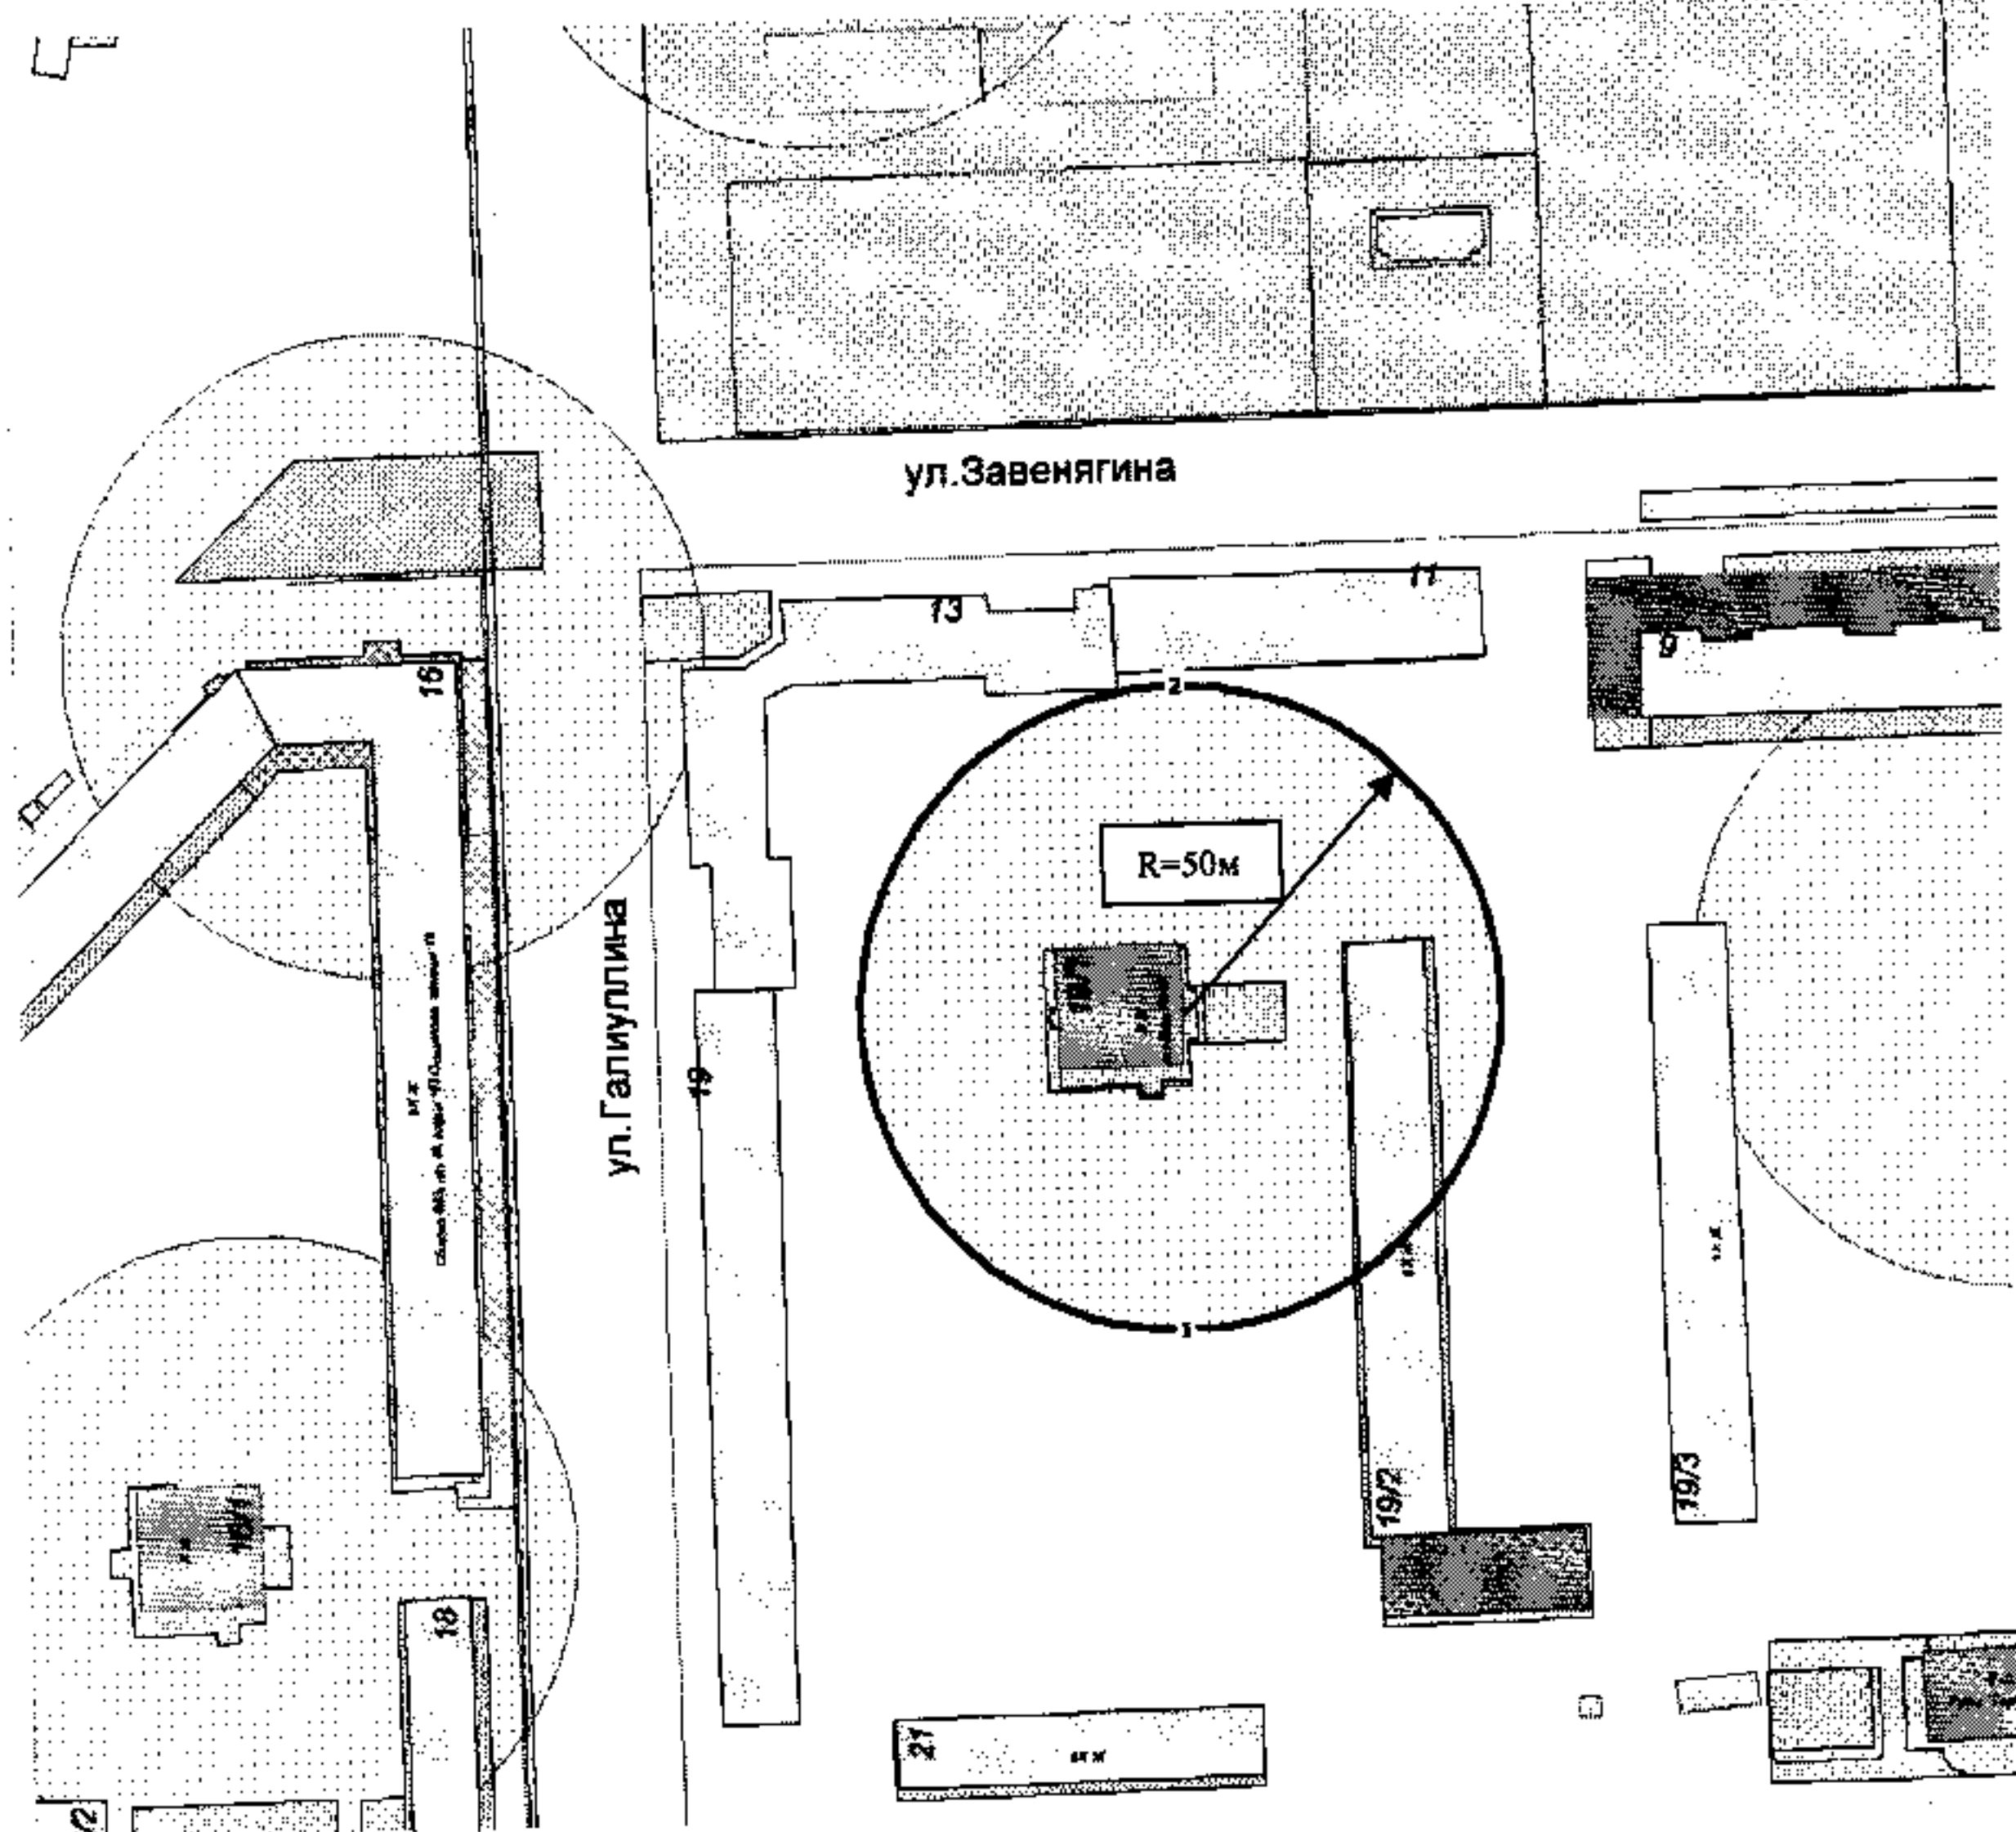


Примечание

Данный чертеж является приложением к постановлению администрации города Магнитогорска

№ 13171-П от 06.11.2018

331-2013

Администрация города Магнитогорска					
Должность	Фамилия	Подпись	Дата	Границы территории, прилегающей к МАУДО "Детско-юношеский центр «Максимум»" г. Магнитогорска, расположенного по адресу: ул. Галиуллина, дом 19/1, на которой не допускается розничная продажа алкогольной продукции. Схема расположения земельного участка.	Страница
Нач. УАиГ	Рассоха И.А.		<u>14.09.18</u>		1
Консультант	Денисова Е.В.				1
				Год	
				2018	
				г. Магнитогорск Управление Архитектуры и Градостроительства администрации города	

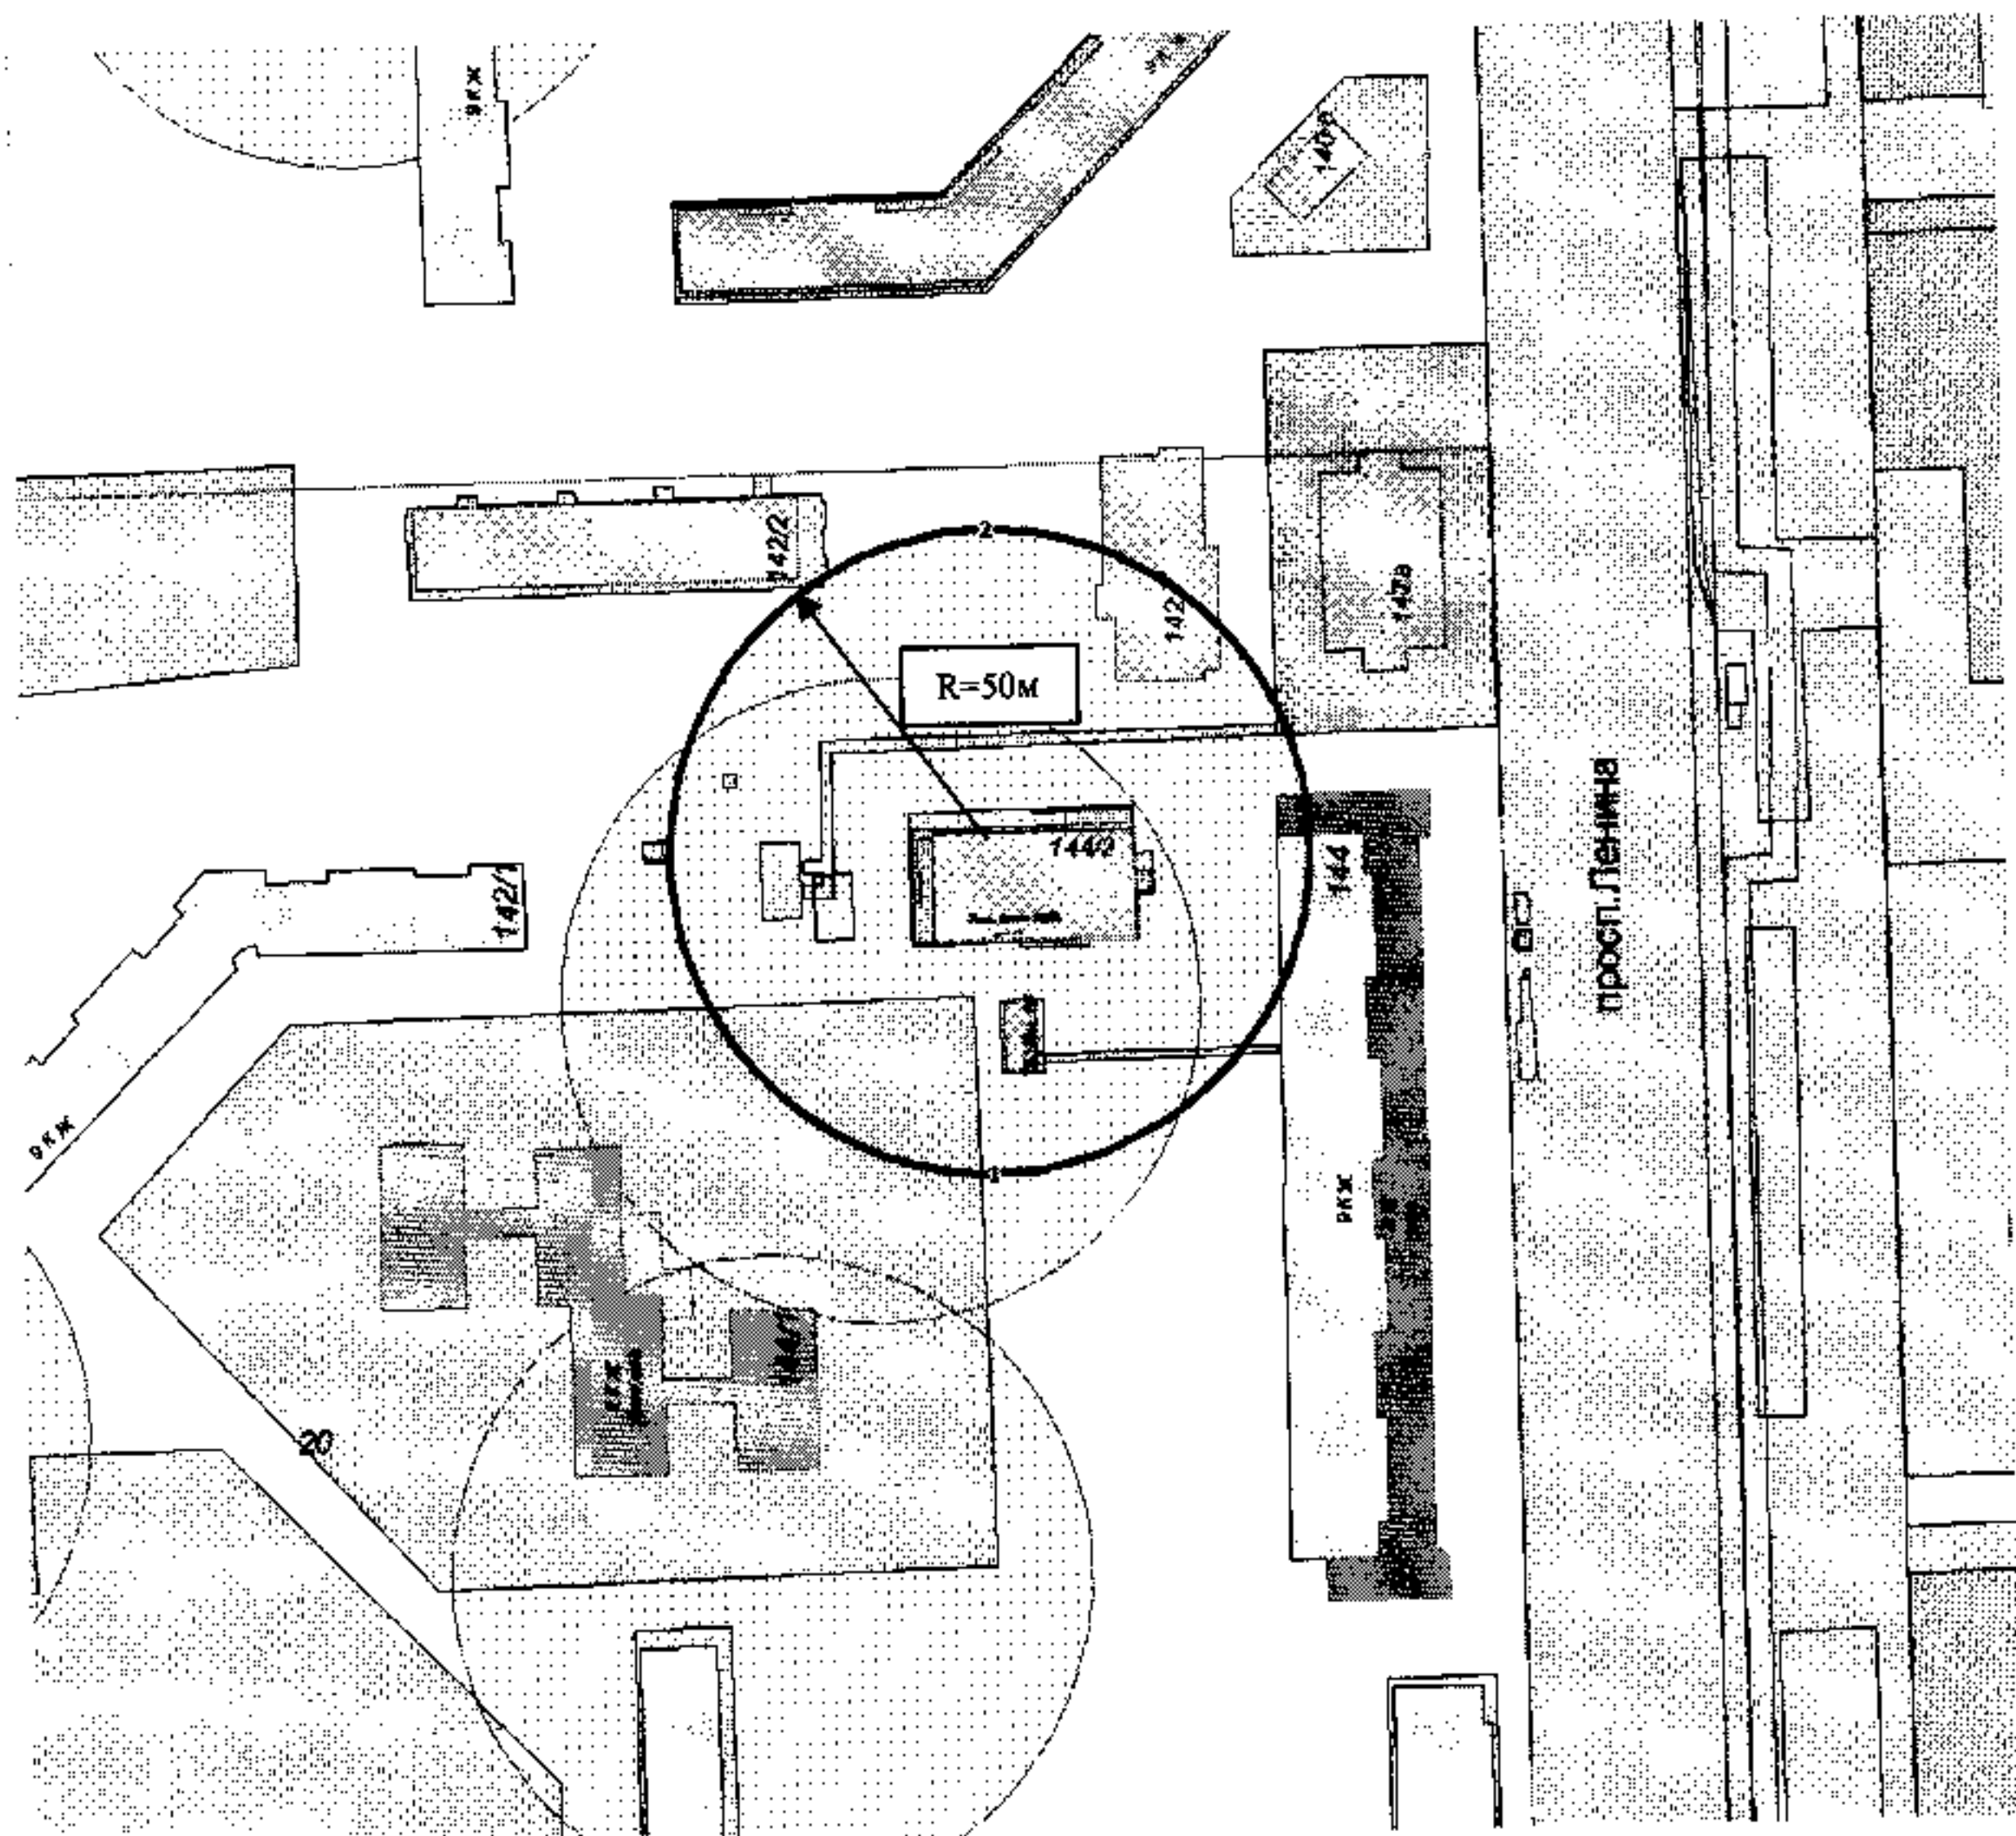


Примечание

Данный чертеж является приложением к постановлению администрации города Магнитогорска

№ 13171-17 от 06.11.2018

331-2013 (отделение 2)


Должность	Фамилия	Подпись	Дата	Администрация города Магнитогорска		
Нач. УАиГ	Рассоха И.А.		24.09.18	Границы территории, прилегающей к МАУДО «Детско-юношеский центр «Максимум» г. Магнитогорска, расположенному по адресу: пр. Ленина, дом 144/2, на которой не допускается розничная продажа алкогольной продукции.	Страница	Страниц
Консультант	Денисова Е.В.				1	1
					Год	
					2018	
				Схема расположения земельного участка.	г. Магнитогорск Управление Архитектуры и Градостроительства администрации города	

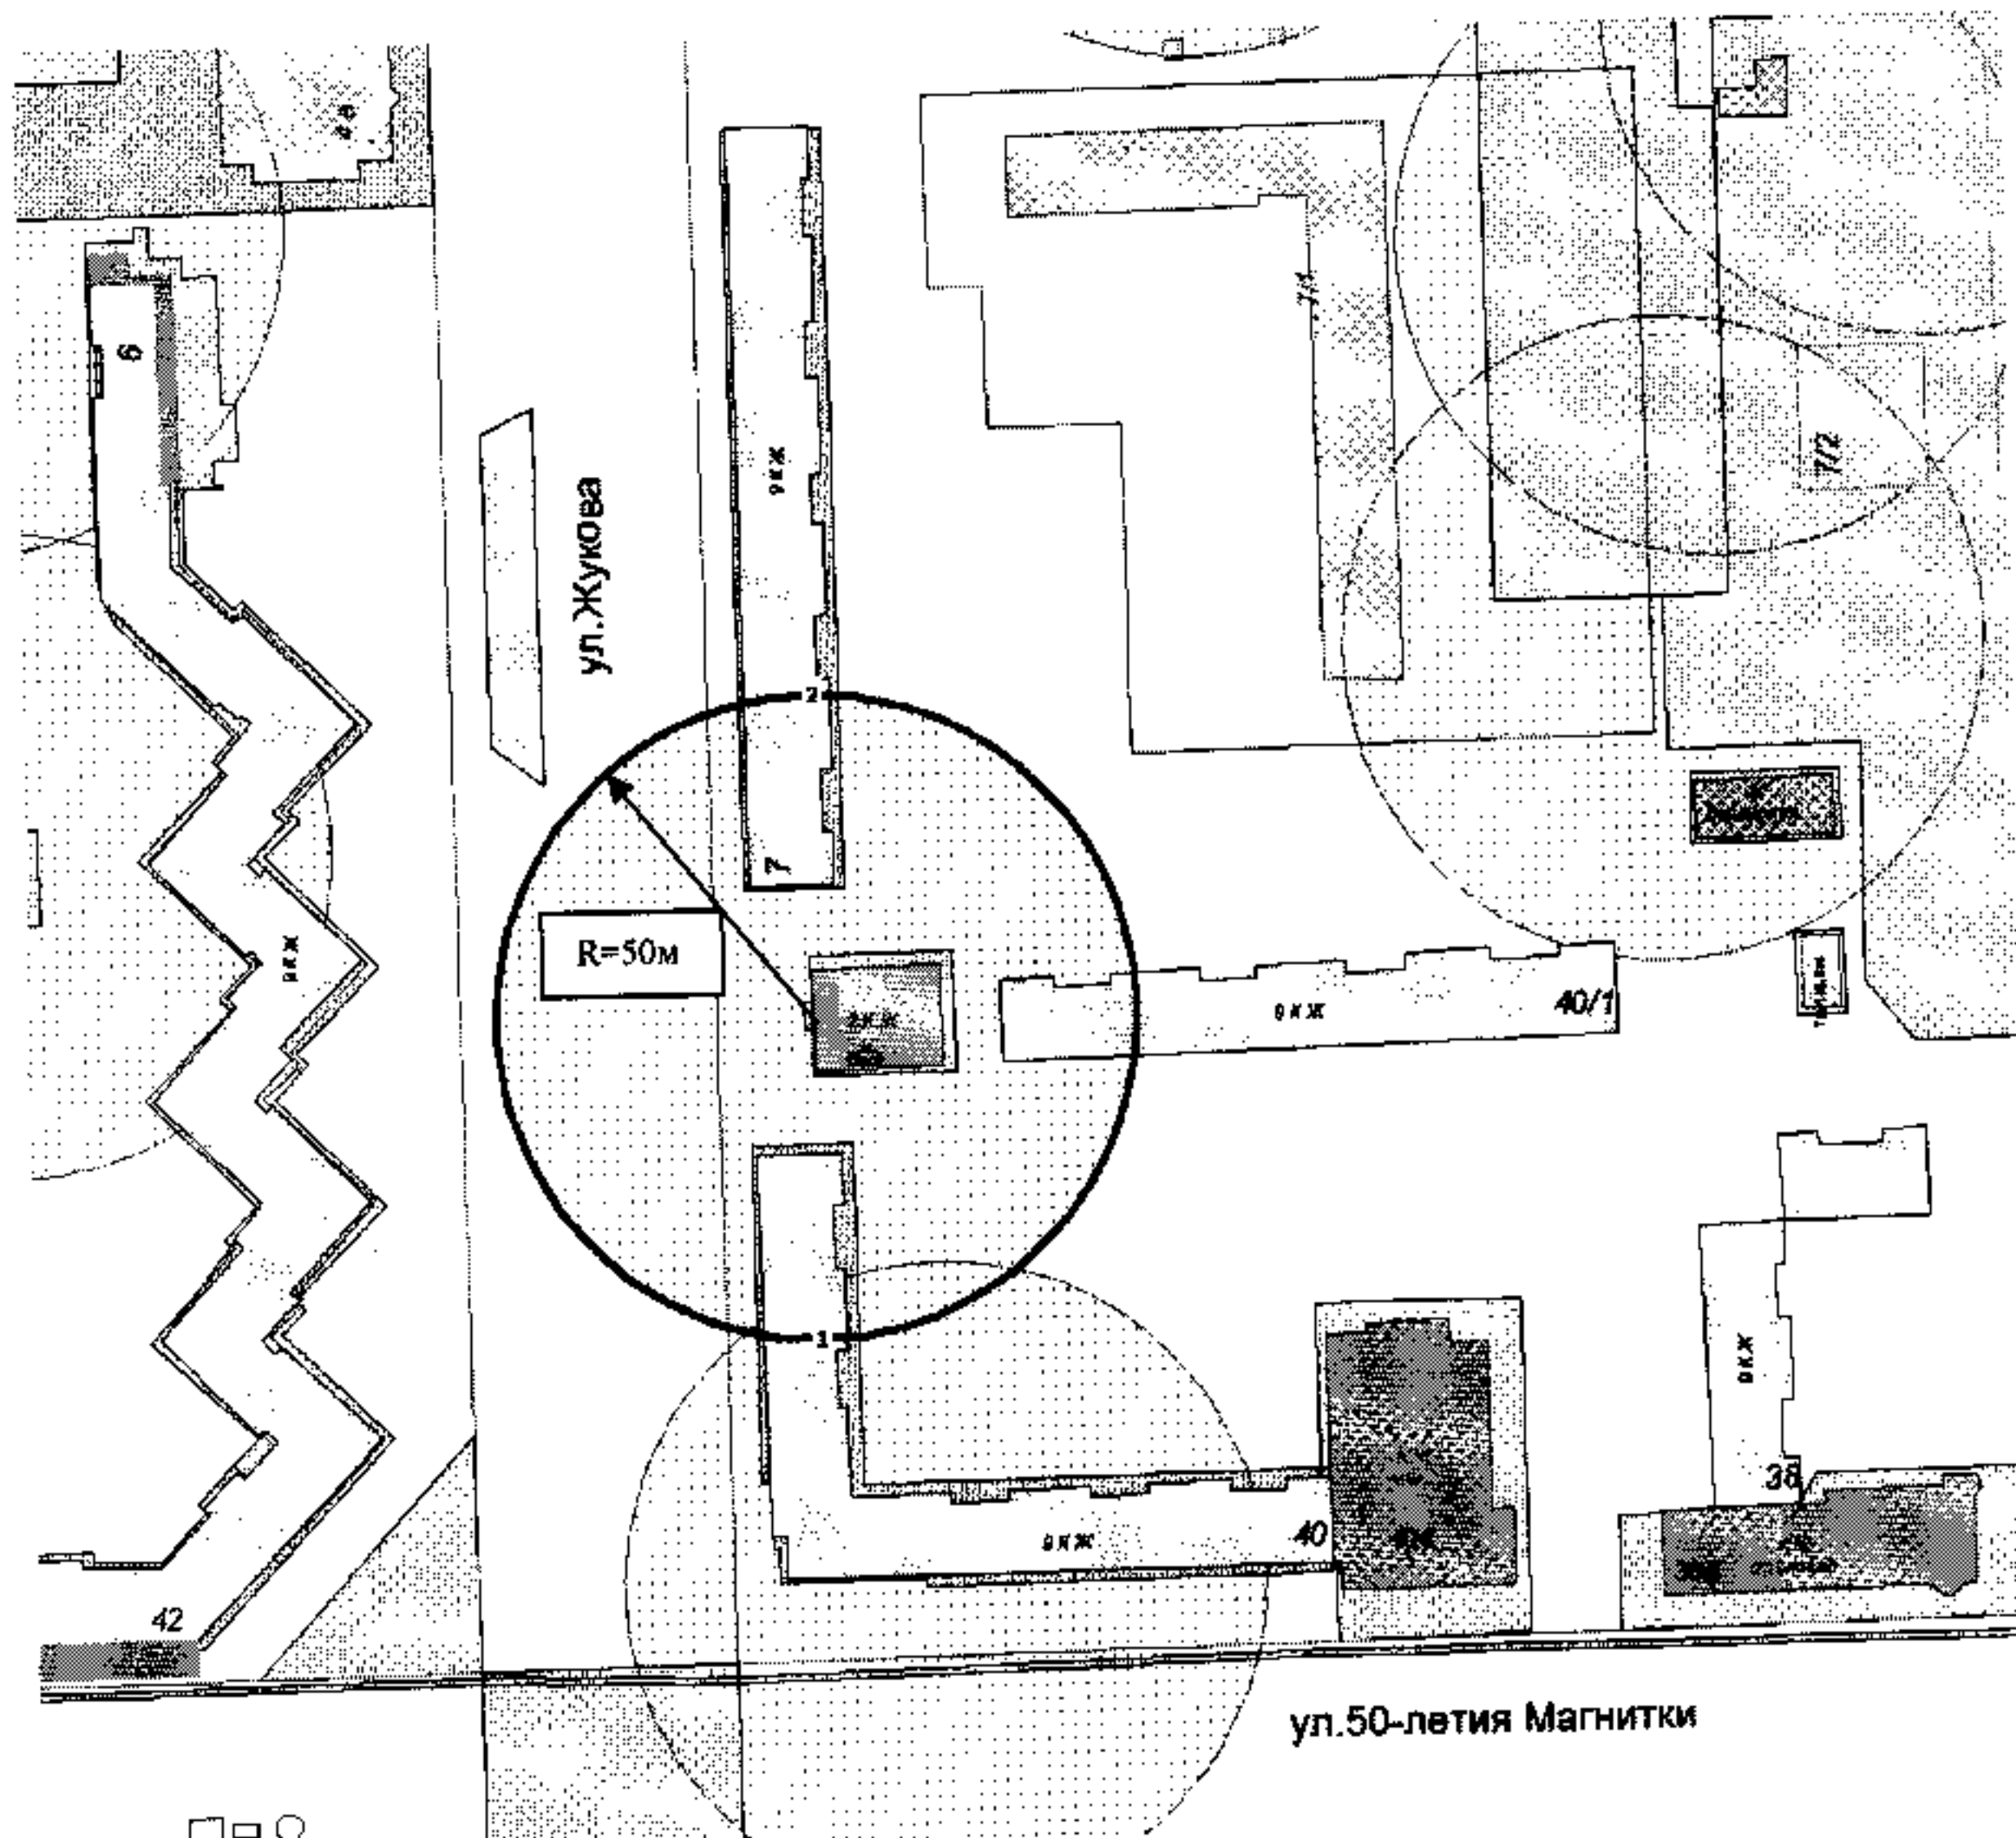


Примечание


Данный чертеж является приложением к постановлению администрации города Магнитогорска № 13147-П от 06.11.2018

331-2013 (отделение 3)

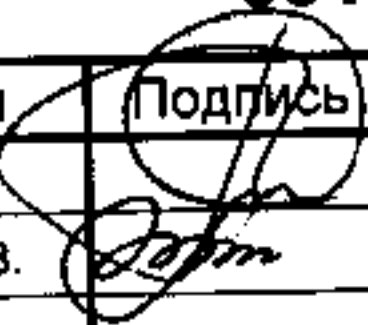
Должность	Фамилия	Подпись	Дата	Администрация города Магнитогорска			
Нач. УАиГ	Рассоха И.А.			Границы территории, прилегающей к МАУДО «Детско-юношеский центр «Максимум» г. Магнитогорска, расположенного по адресу: ул. Жукова, дом 9, на которой не допускается розничная продажа алкогольной продукции.	Страница	Страниц	
Консультант	Денисова Е.В.		24.09.18		1	1	
					Год		
					2018		
					г. Магнитогорск Управление Архитектуры и Градостроительства администрации города		
				Схема расположения земельного участка.			

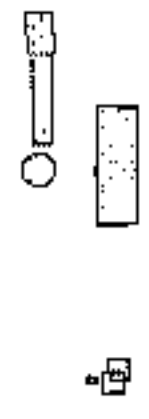

просп. Карла Маркса

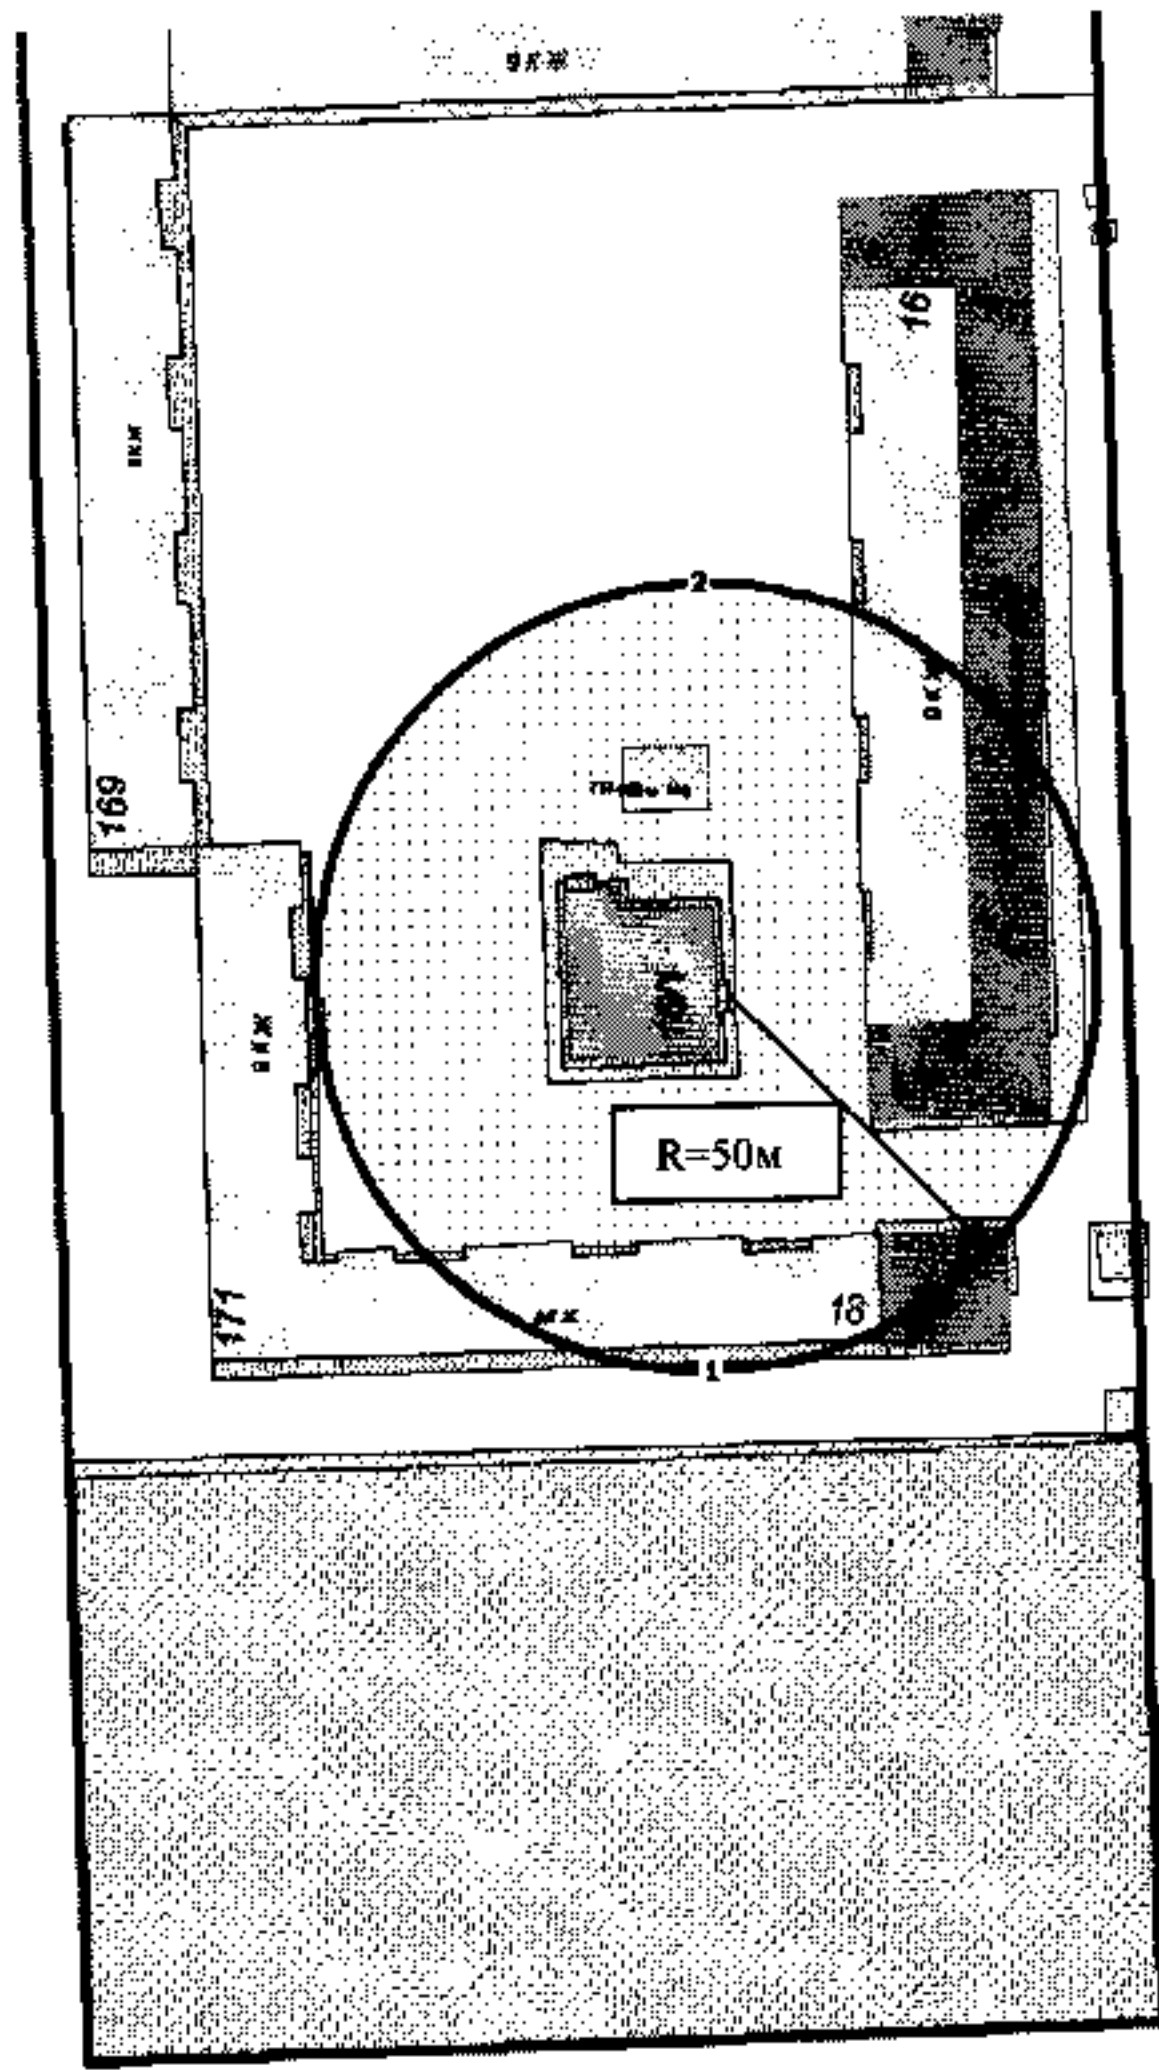

ул. Ворошилова

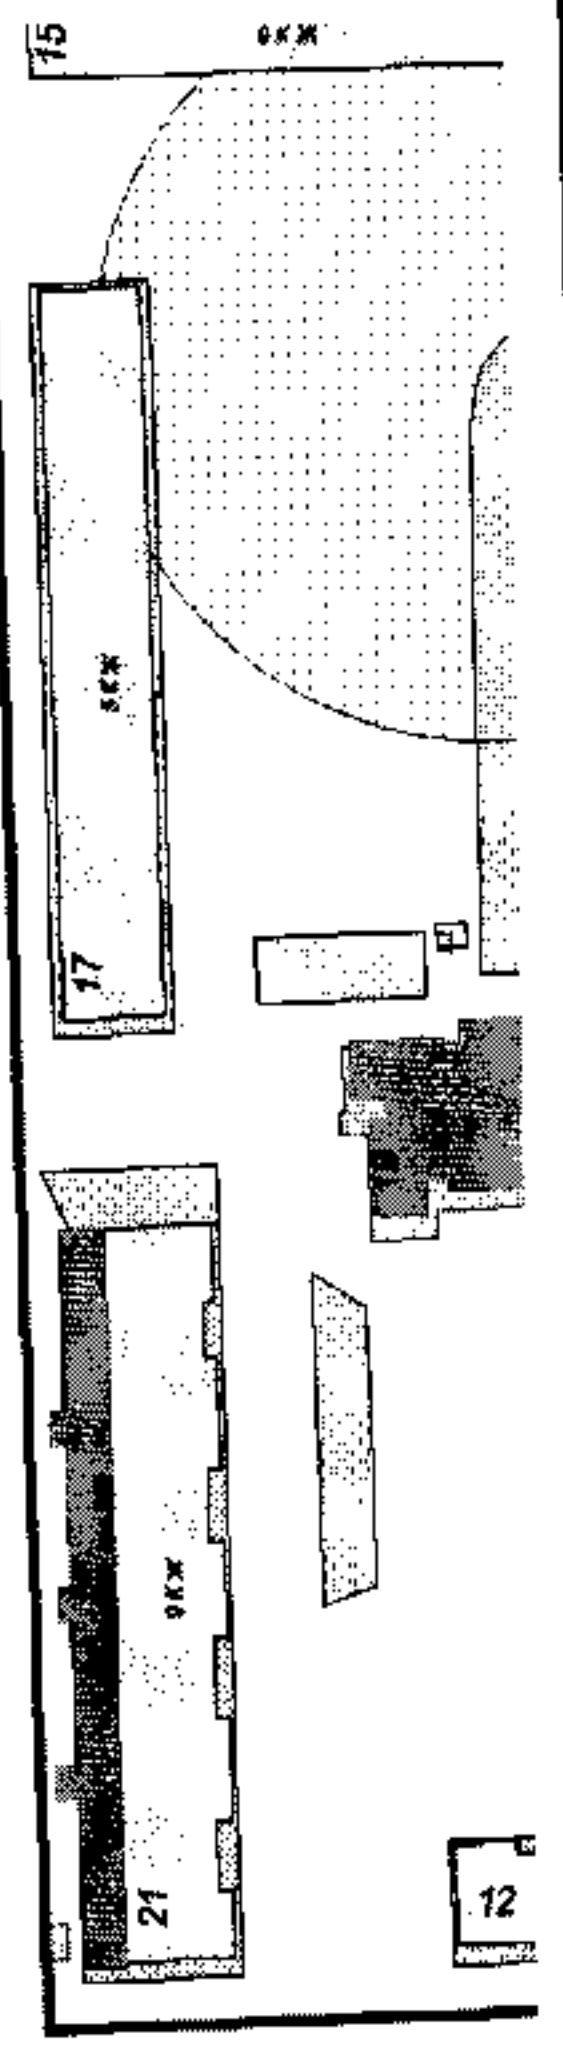

ул. Бориса Ручьева

Примечание

Данный чертеж является приложением к постановлению администрации города Магнитогорска


№ 13177-П от 06.11.2018

332-2013

Администрация города Магнитогорска				Страница	
Должность	Фамилия	Подпись	Дата	1	1
Нач. УАиГ	Рассоха И.А.			Год 2018	
Консультант	Денисова Е.В.		24.09.18		
				г. Магнитогорск Управление Архитектуры и Градостроительства администрации города	

Границы территории, прилегающей к МУДО "Правобережный центр дополнительного образования детей" г. Магнитогорска, расположенного по адресу: ул. Ворошилова, дом 16/1, на которой не допускается розничная продажа алкогольной продукции.

Схема расположения земельного участка.

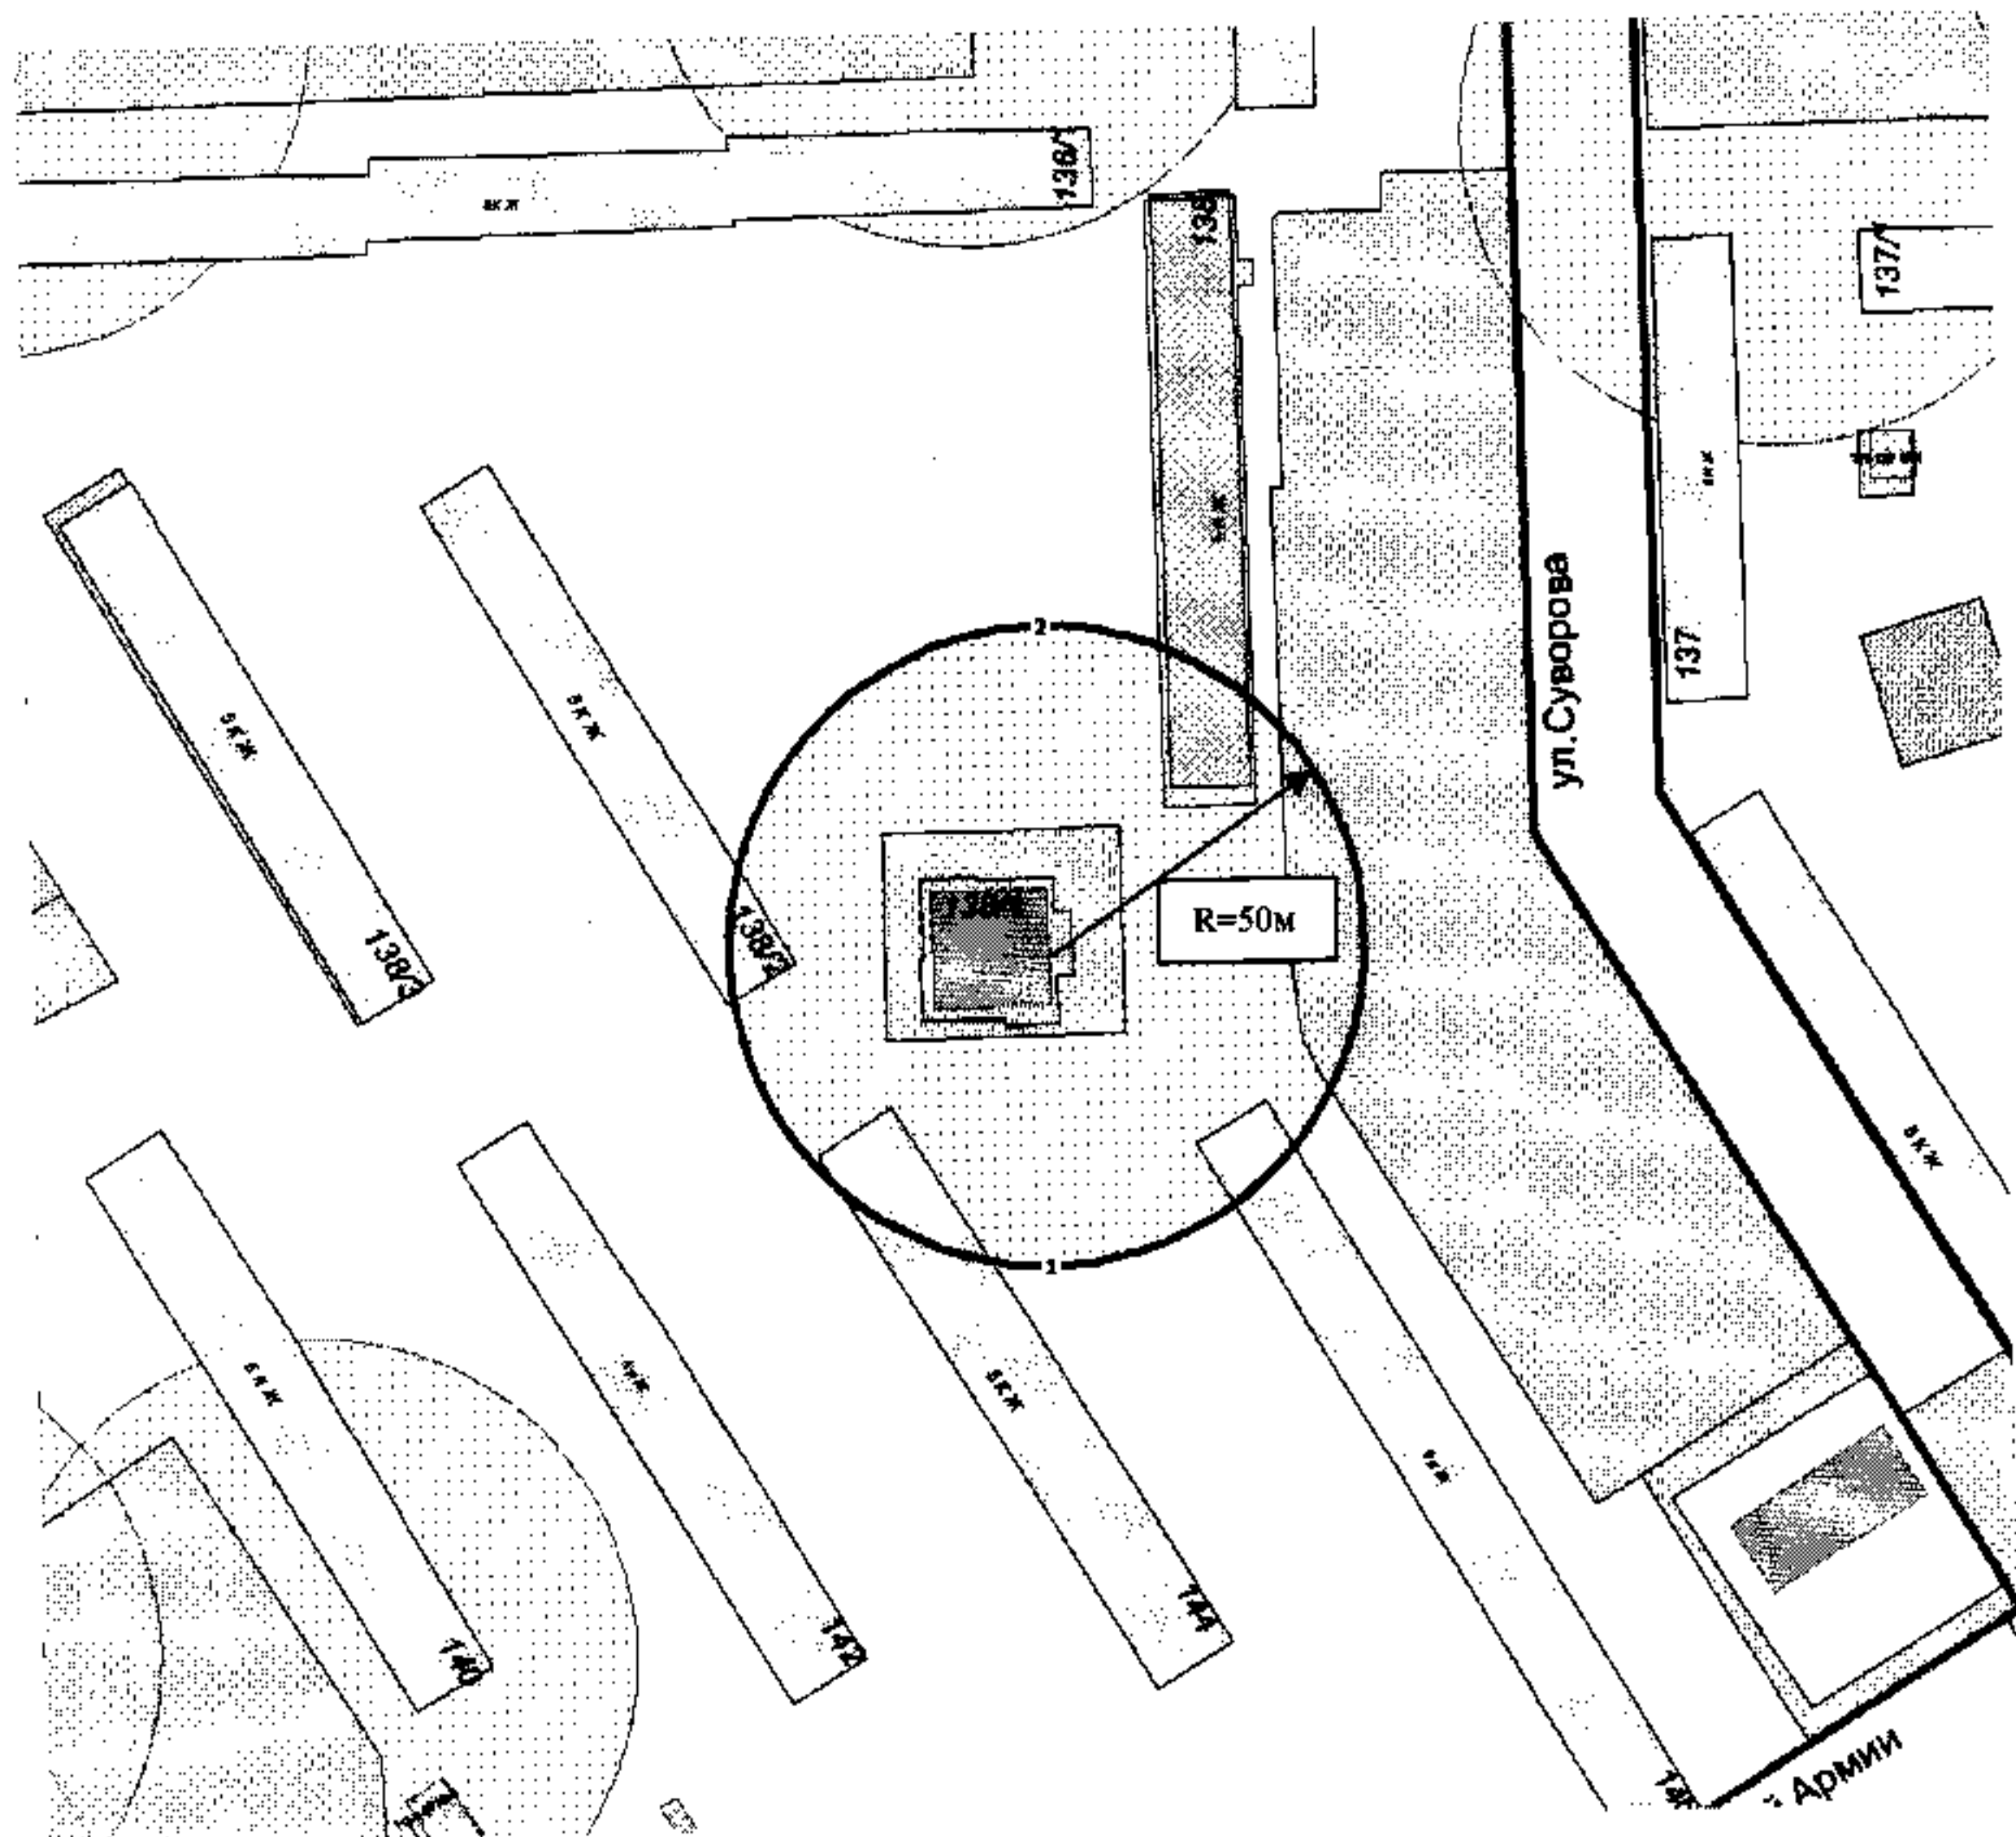


Примечание

Данный чертеж является приложением к постановлению администрации города Магнитогорска

№ 13177-11 от 06.11.2018

333-2013

Администрация города Магнитогорска				Страница	
Должность	Фамилия	Подпись	Дата	1	1
Нач. УАиГ	Рассоха И.А.			Год 2018	
Консультант	Денисова Е.В.				
				г. Магнитогорск Управление Архитектуры и Градостроительства администрации города	
				Схема расположения земельного участка.	
				Границы территории, прилегающей к МАУДО «Детско-юношеский центр «Максимум» города Магнитогорска, расположенного по адресу: ул. Суворова, дом 138/1, на которой не допускается розничная продажа алкогольной продукции.	

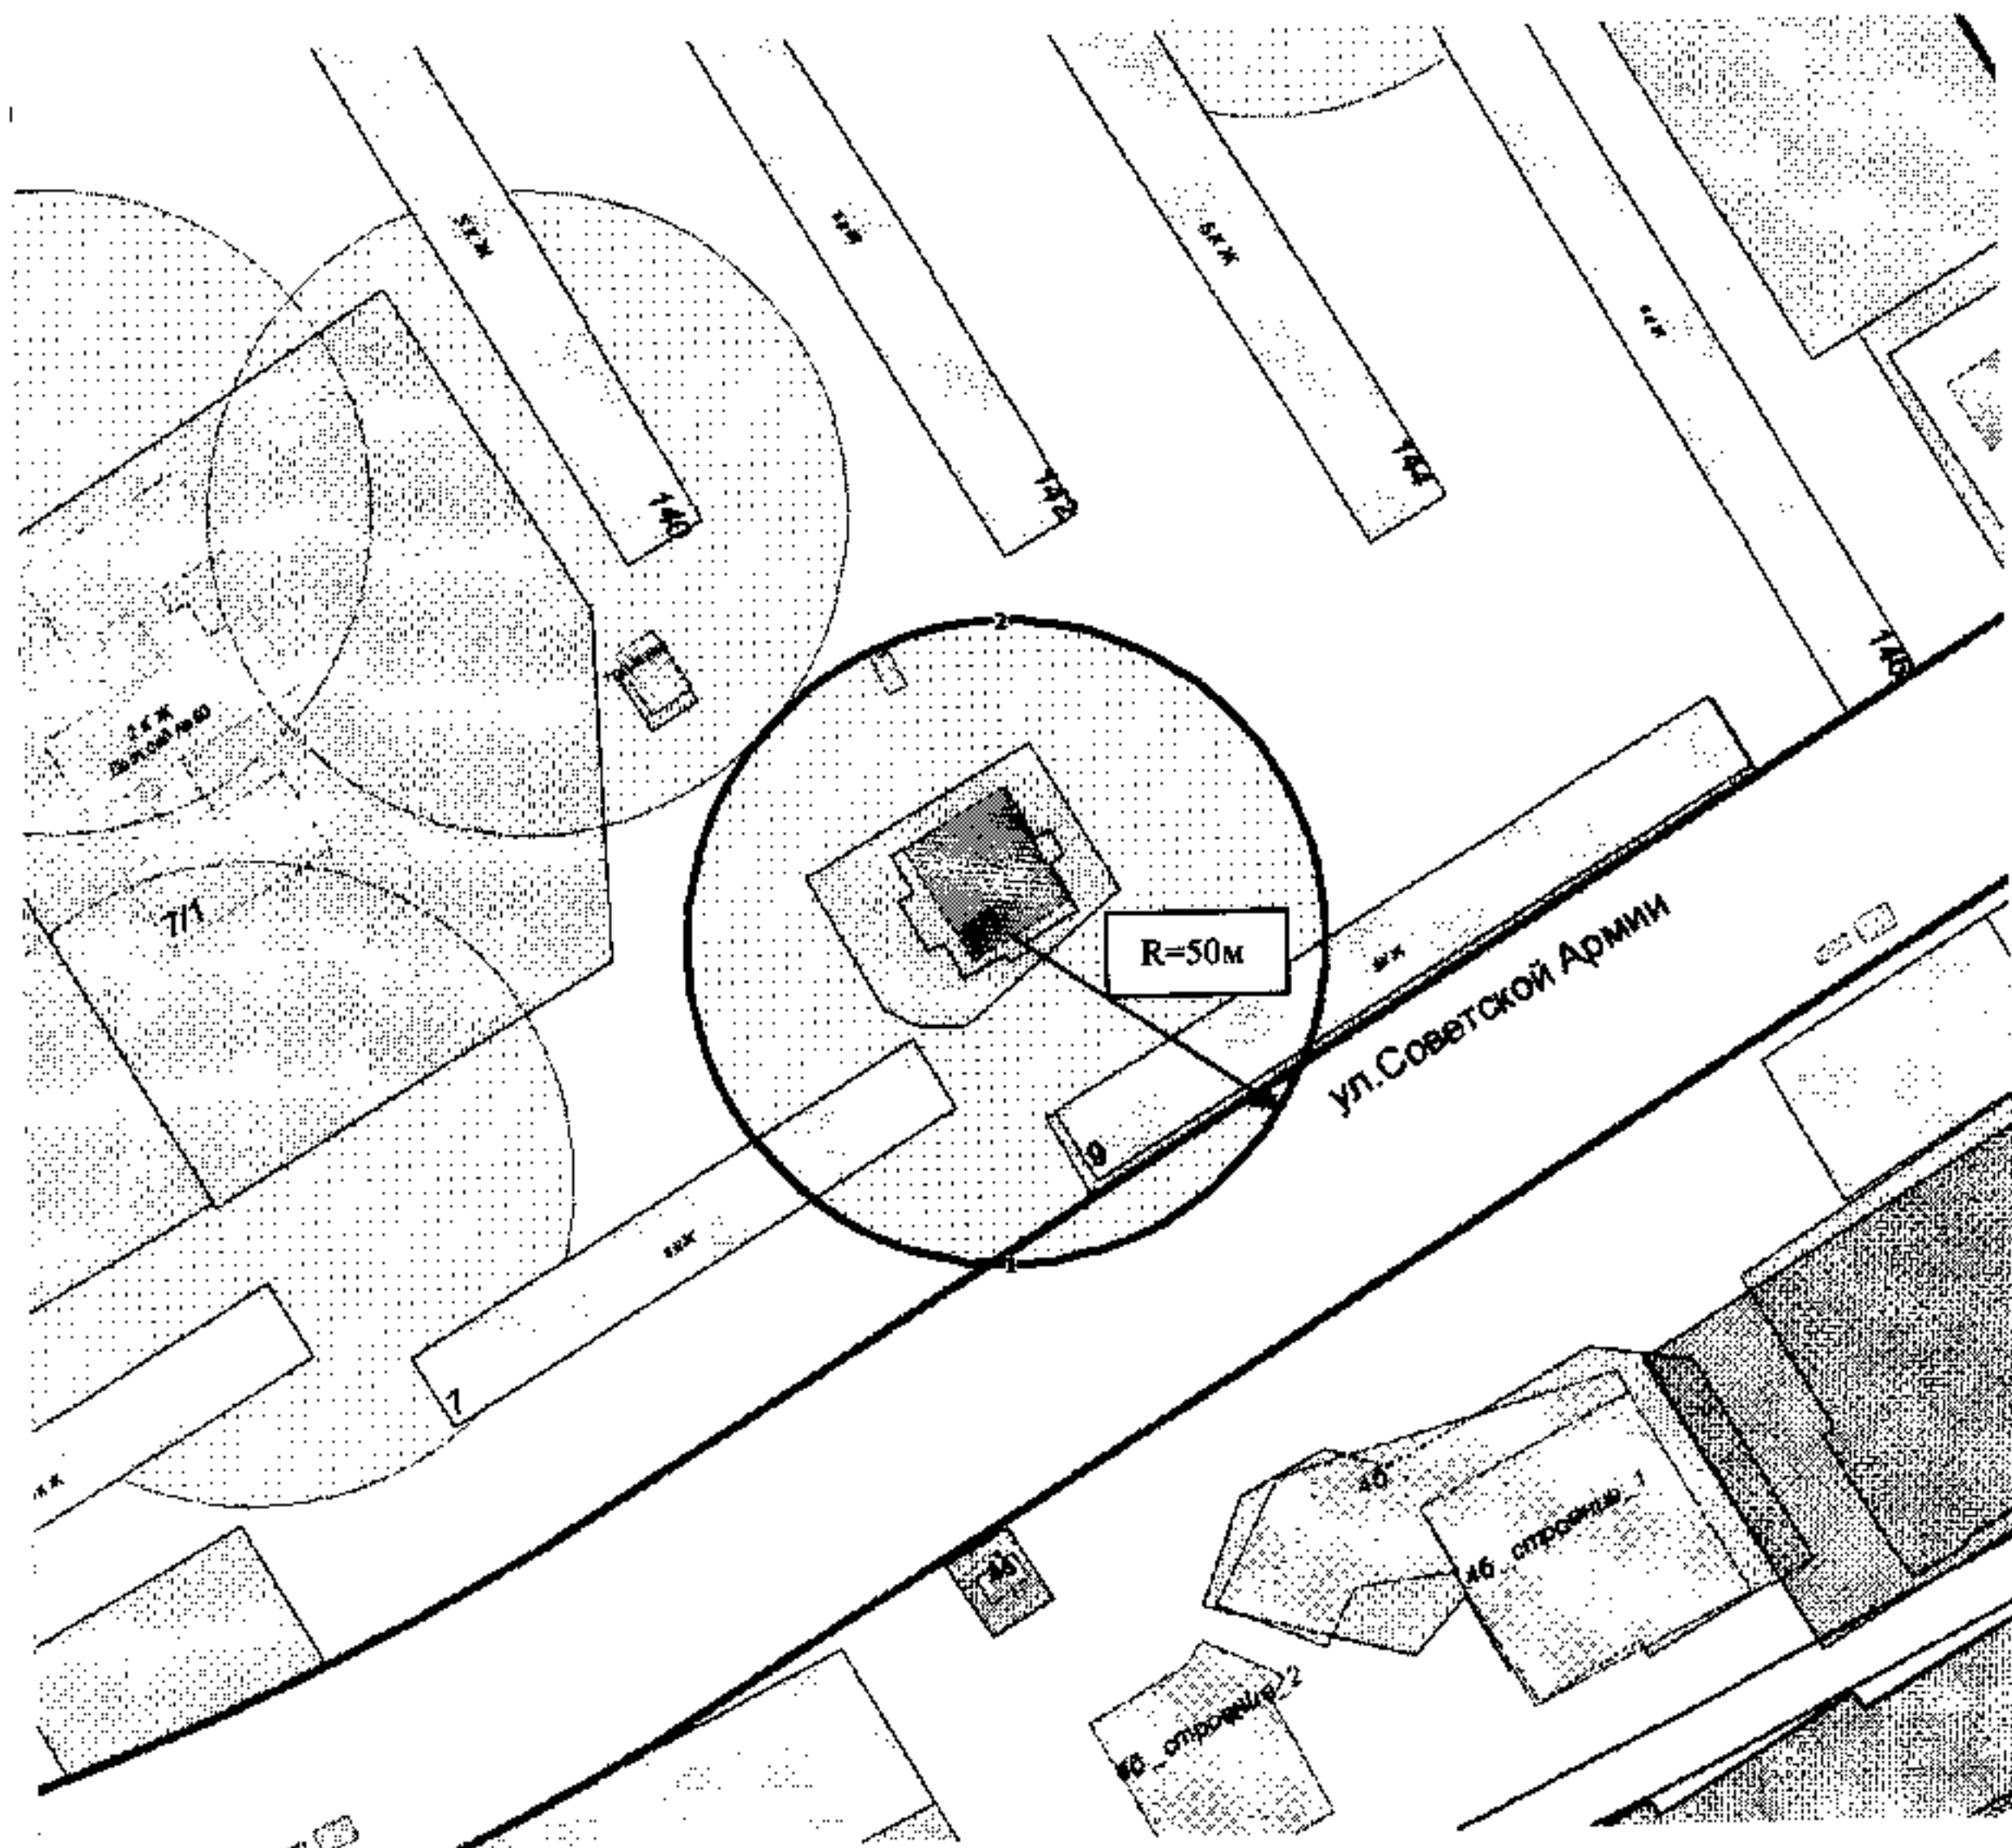


Примечание

Данный чертеж является приложением к постановлению администрации города Магнитогорска

№ 1317-11 от 06.11.2018

333-2013 (отделение 1)

Должность	Фамилия	Подпись	Дата	Администрация города Магнитогорска	
Нач. УАиГ	Рассоха И.А.		27.09.18	Границы территории, прилегающей к МАУДО «Детско-юношеский центр «Максимум» города Магнитогорска, расположенного по адресу: ул. Советской Армии, дом 9/1, на которой не допускается розничная продажа алкогольной продукции. Схема расположения земельного участка.	Страница
Консультант	Денисова Е.В.				Страниц
					1
					1
					Год
					2018
					г. Магнитогорск Управление Архитектуры и Градостроительства администрации города

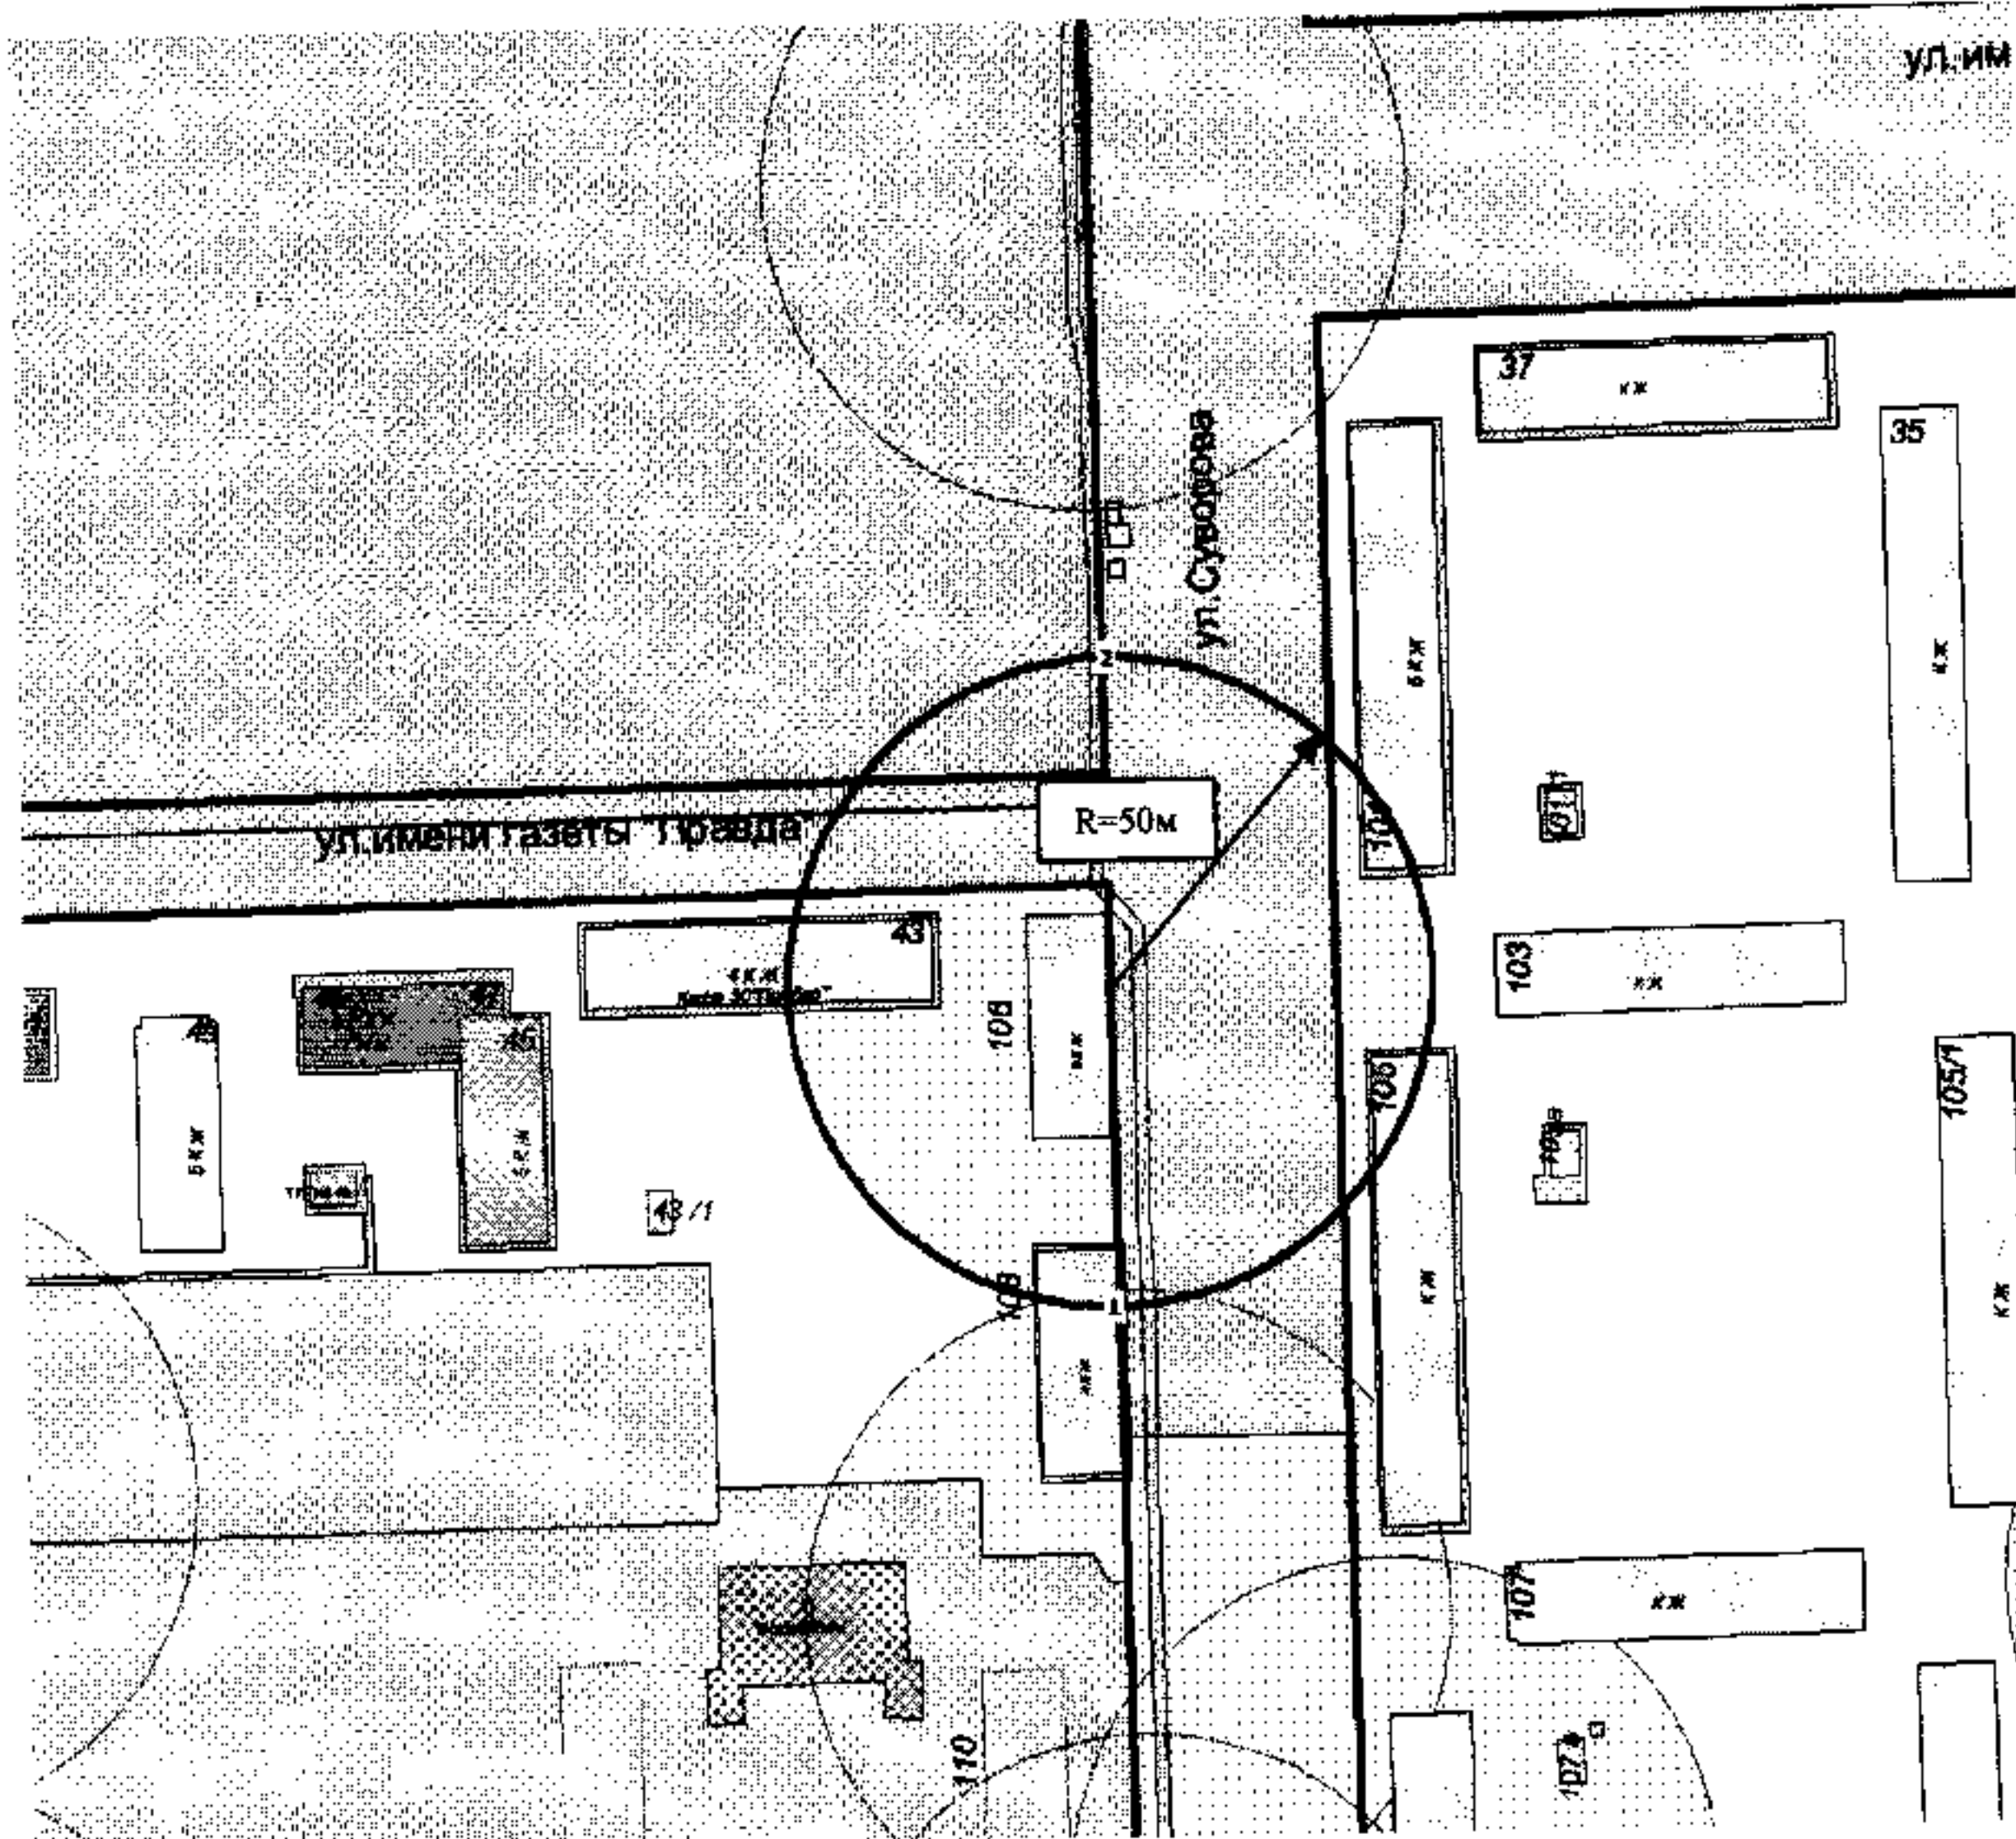


Примечание

Данный чертеж является приложением к постановлению администрации города Магнитогорска

№ 13141-П от 06.11.2018

333-2013 (отделение 2)

Должность	Фамилия	Подпись	Дата	Администрация города Магнитогорска	
Нач. УАиГ	Рассоха И.А.		<u>24.09.18</u>	Границы территории, прилегающей к МАУДО «Детско-юношеский центр «Максимум» города Магнитогорска, расположенного по адресу: ул. Суворова, дом 106, на которой не допускается розничная продажа алкогольной продукции. Схема расположения земельного участка.	Страница
Консультант	Денисова Е.В.				Страниц
					1
					1
					Год
					2018
					г. Магнитогорск Управление Архитектуры и Градостроительства администрации города

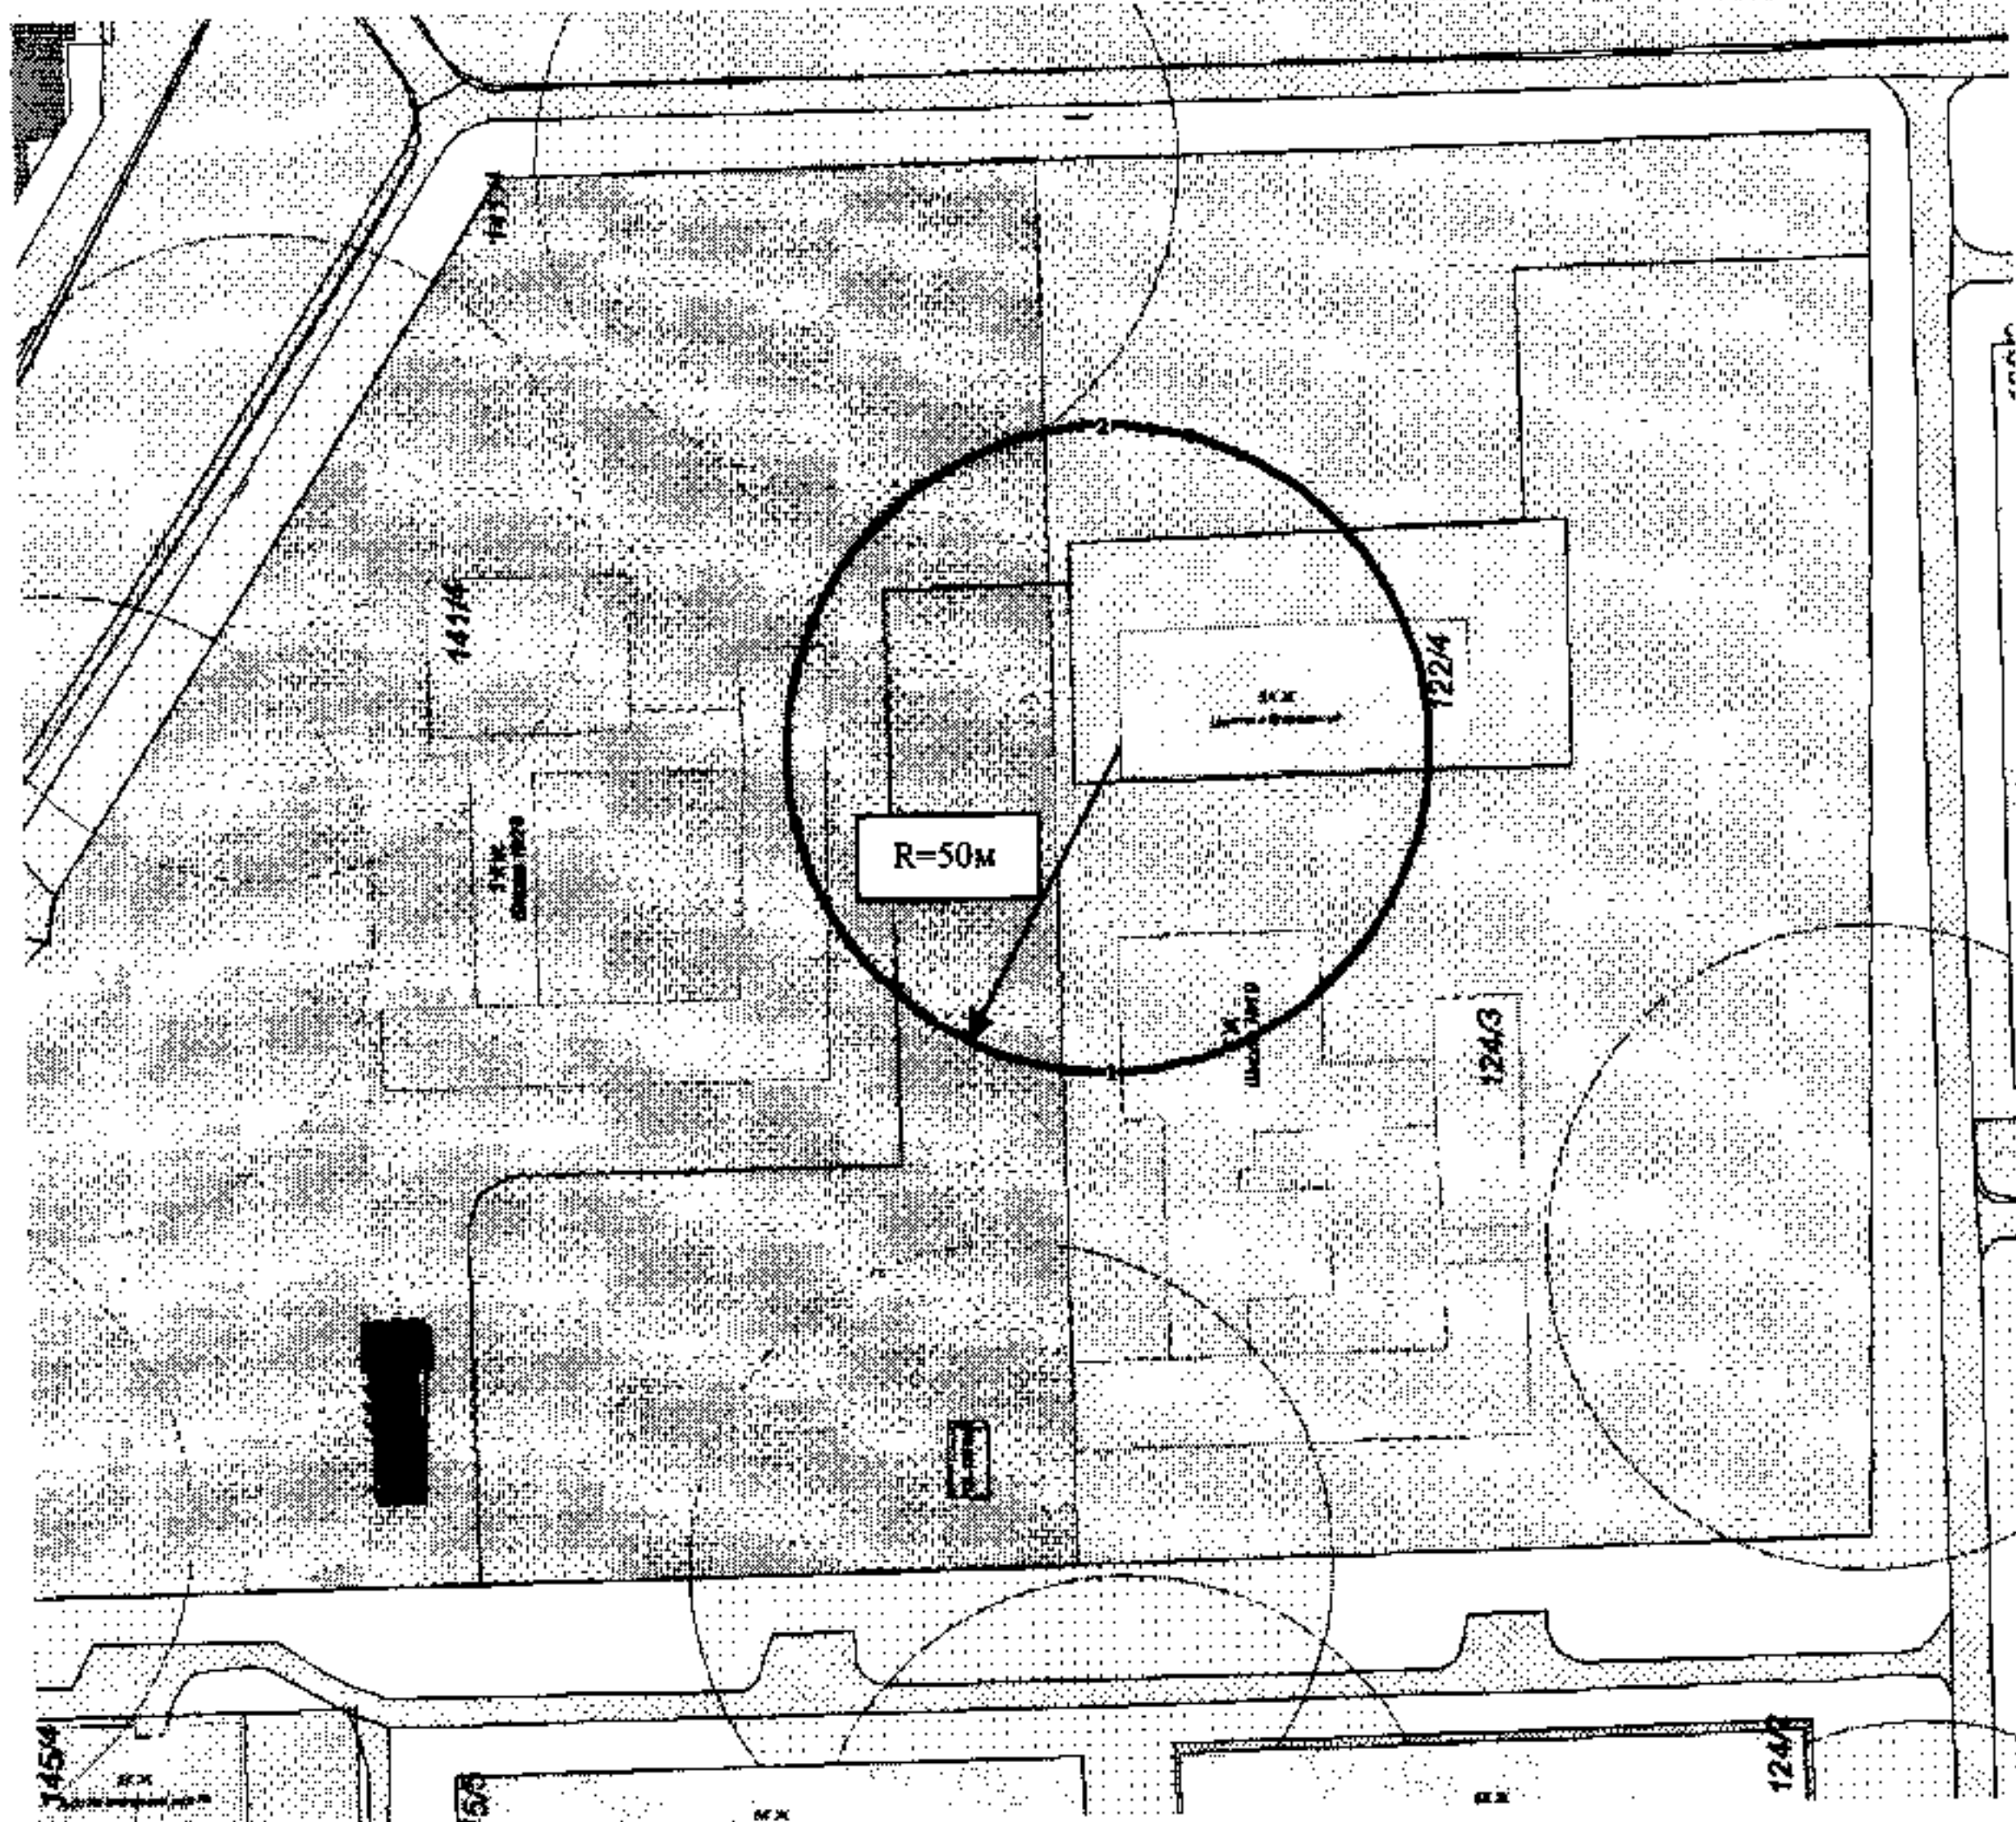


Примечание

Данный чертеж является приложением к постановлению администрации города Магнитогорска

№ 13177-11 от 06.11.2018

334-2013

Должность	Фамилия	Подпись	Дата	Администрация города Магнитогорска	
Нач. УАиГ	Рассоха И.А.		04.09.18	Границы территории, прилегающей к МАУДО «Детско-юношеский центр «Максимум» г. Магнитогорска, расположенной по адресу: пр. Ленина, дом 122/4, на которой не допускается розничная продажа алкогольной продукции.	Страница
Консультант	Денисов Е.В.				Страниц
				Схема расположения земельного участка.	1
					1
					Год
					2018
					г. Магнитогорск
					Управление Архитектуры и Градостроительства администрации города

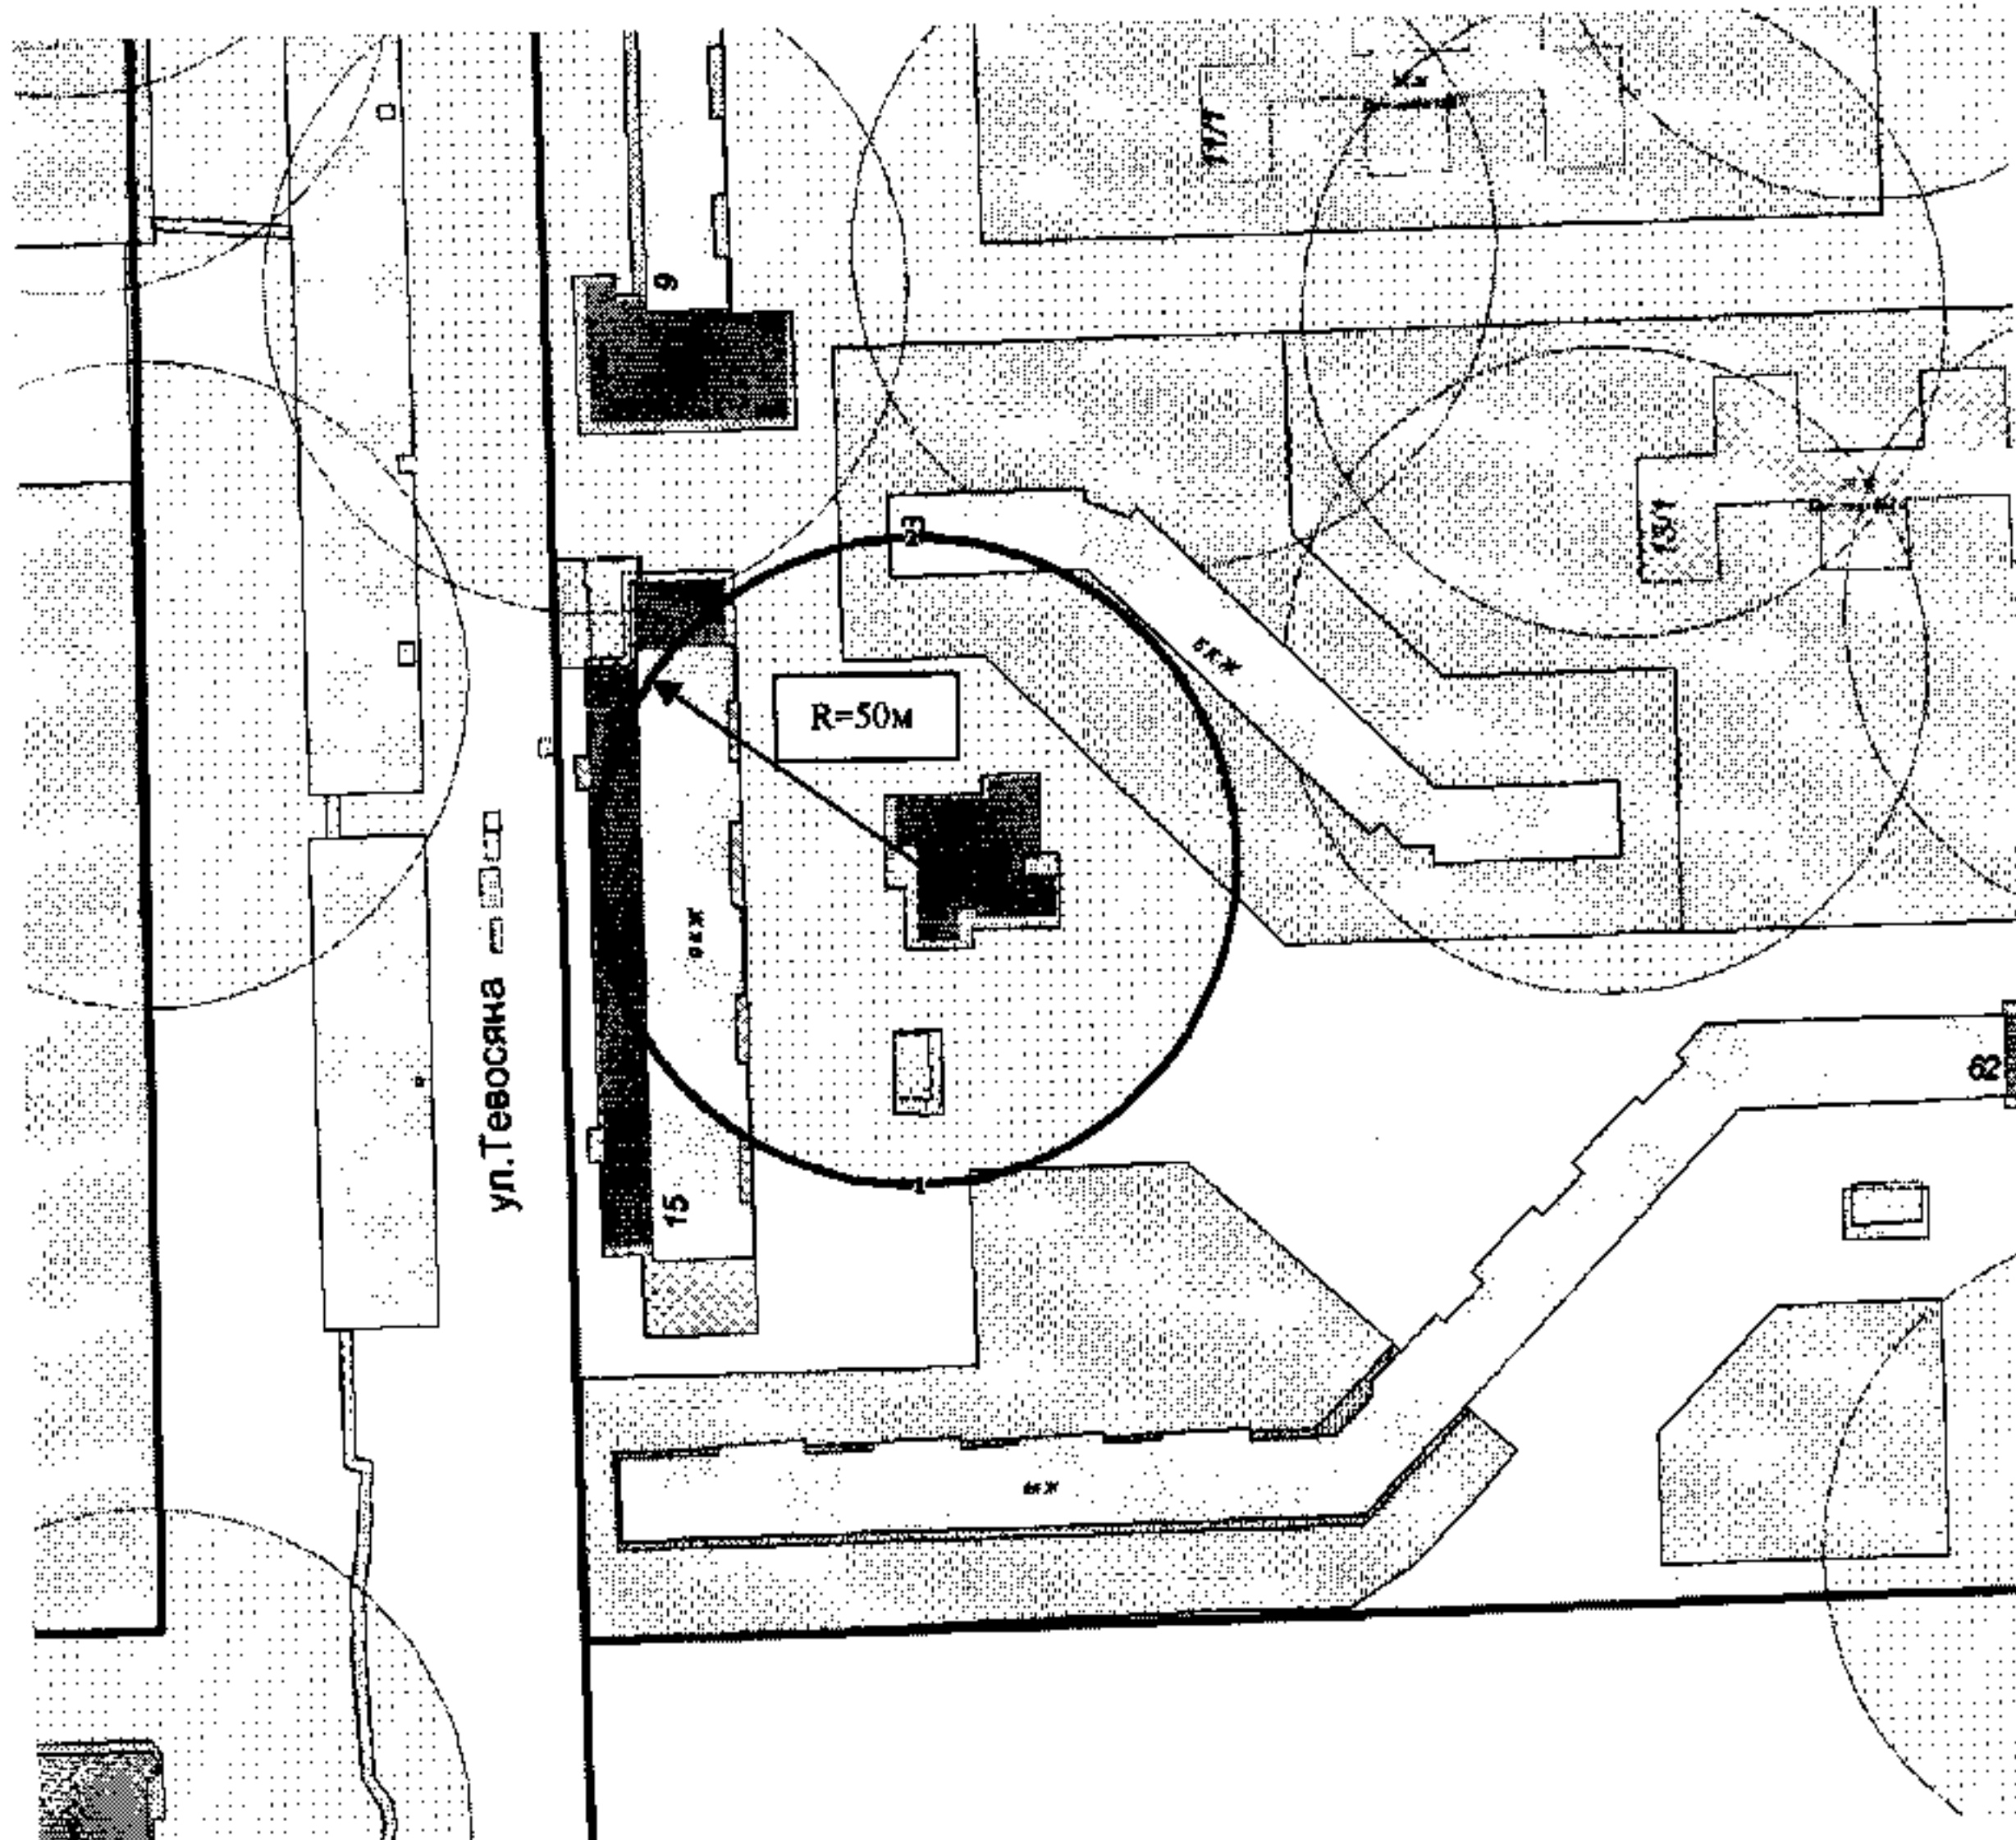


Данный чертеж является приложением к постановлению администрации города Магнитогорска

№ 13171-17 от 06.11.2018

359-2014

Должность	Фамилия	Подпись	Дата	Администрация города Магнитогорска		
Нач. УАиГ	Рассоха И.А.		24.09.18	Границы территории, прилегающей к МУ ДО "Правобережный центр дополнительного образования детей" г.Магнитогорска, детский клуб "Эстет", расположенные по адресу: ул.Тевосяна, дом 15/1, на которой не допускается розничная продажа алкогольной продукции.	Страница	Страниц
Консультант	Денисова Е.В.				1	1
					Год	
					2018	
					г. Магнитогорск Управление Архитектуры и Градостроительства администрации города	
				Схема расположения земельного участка.		

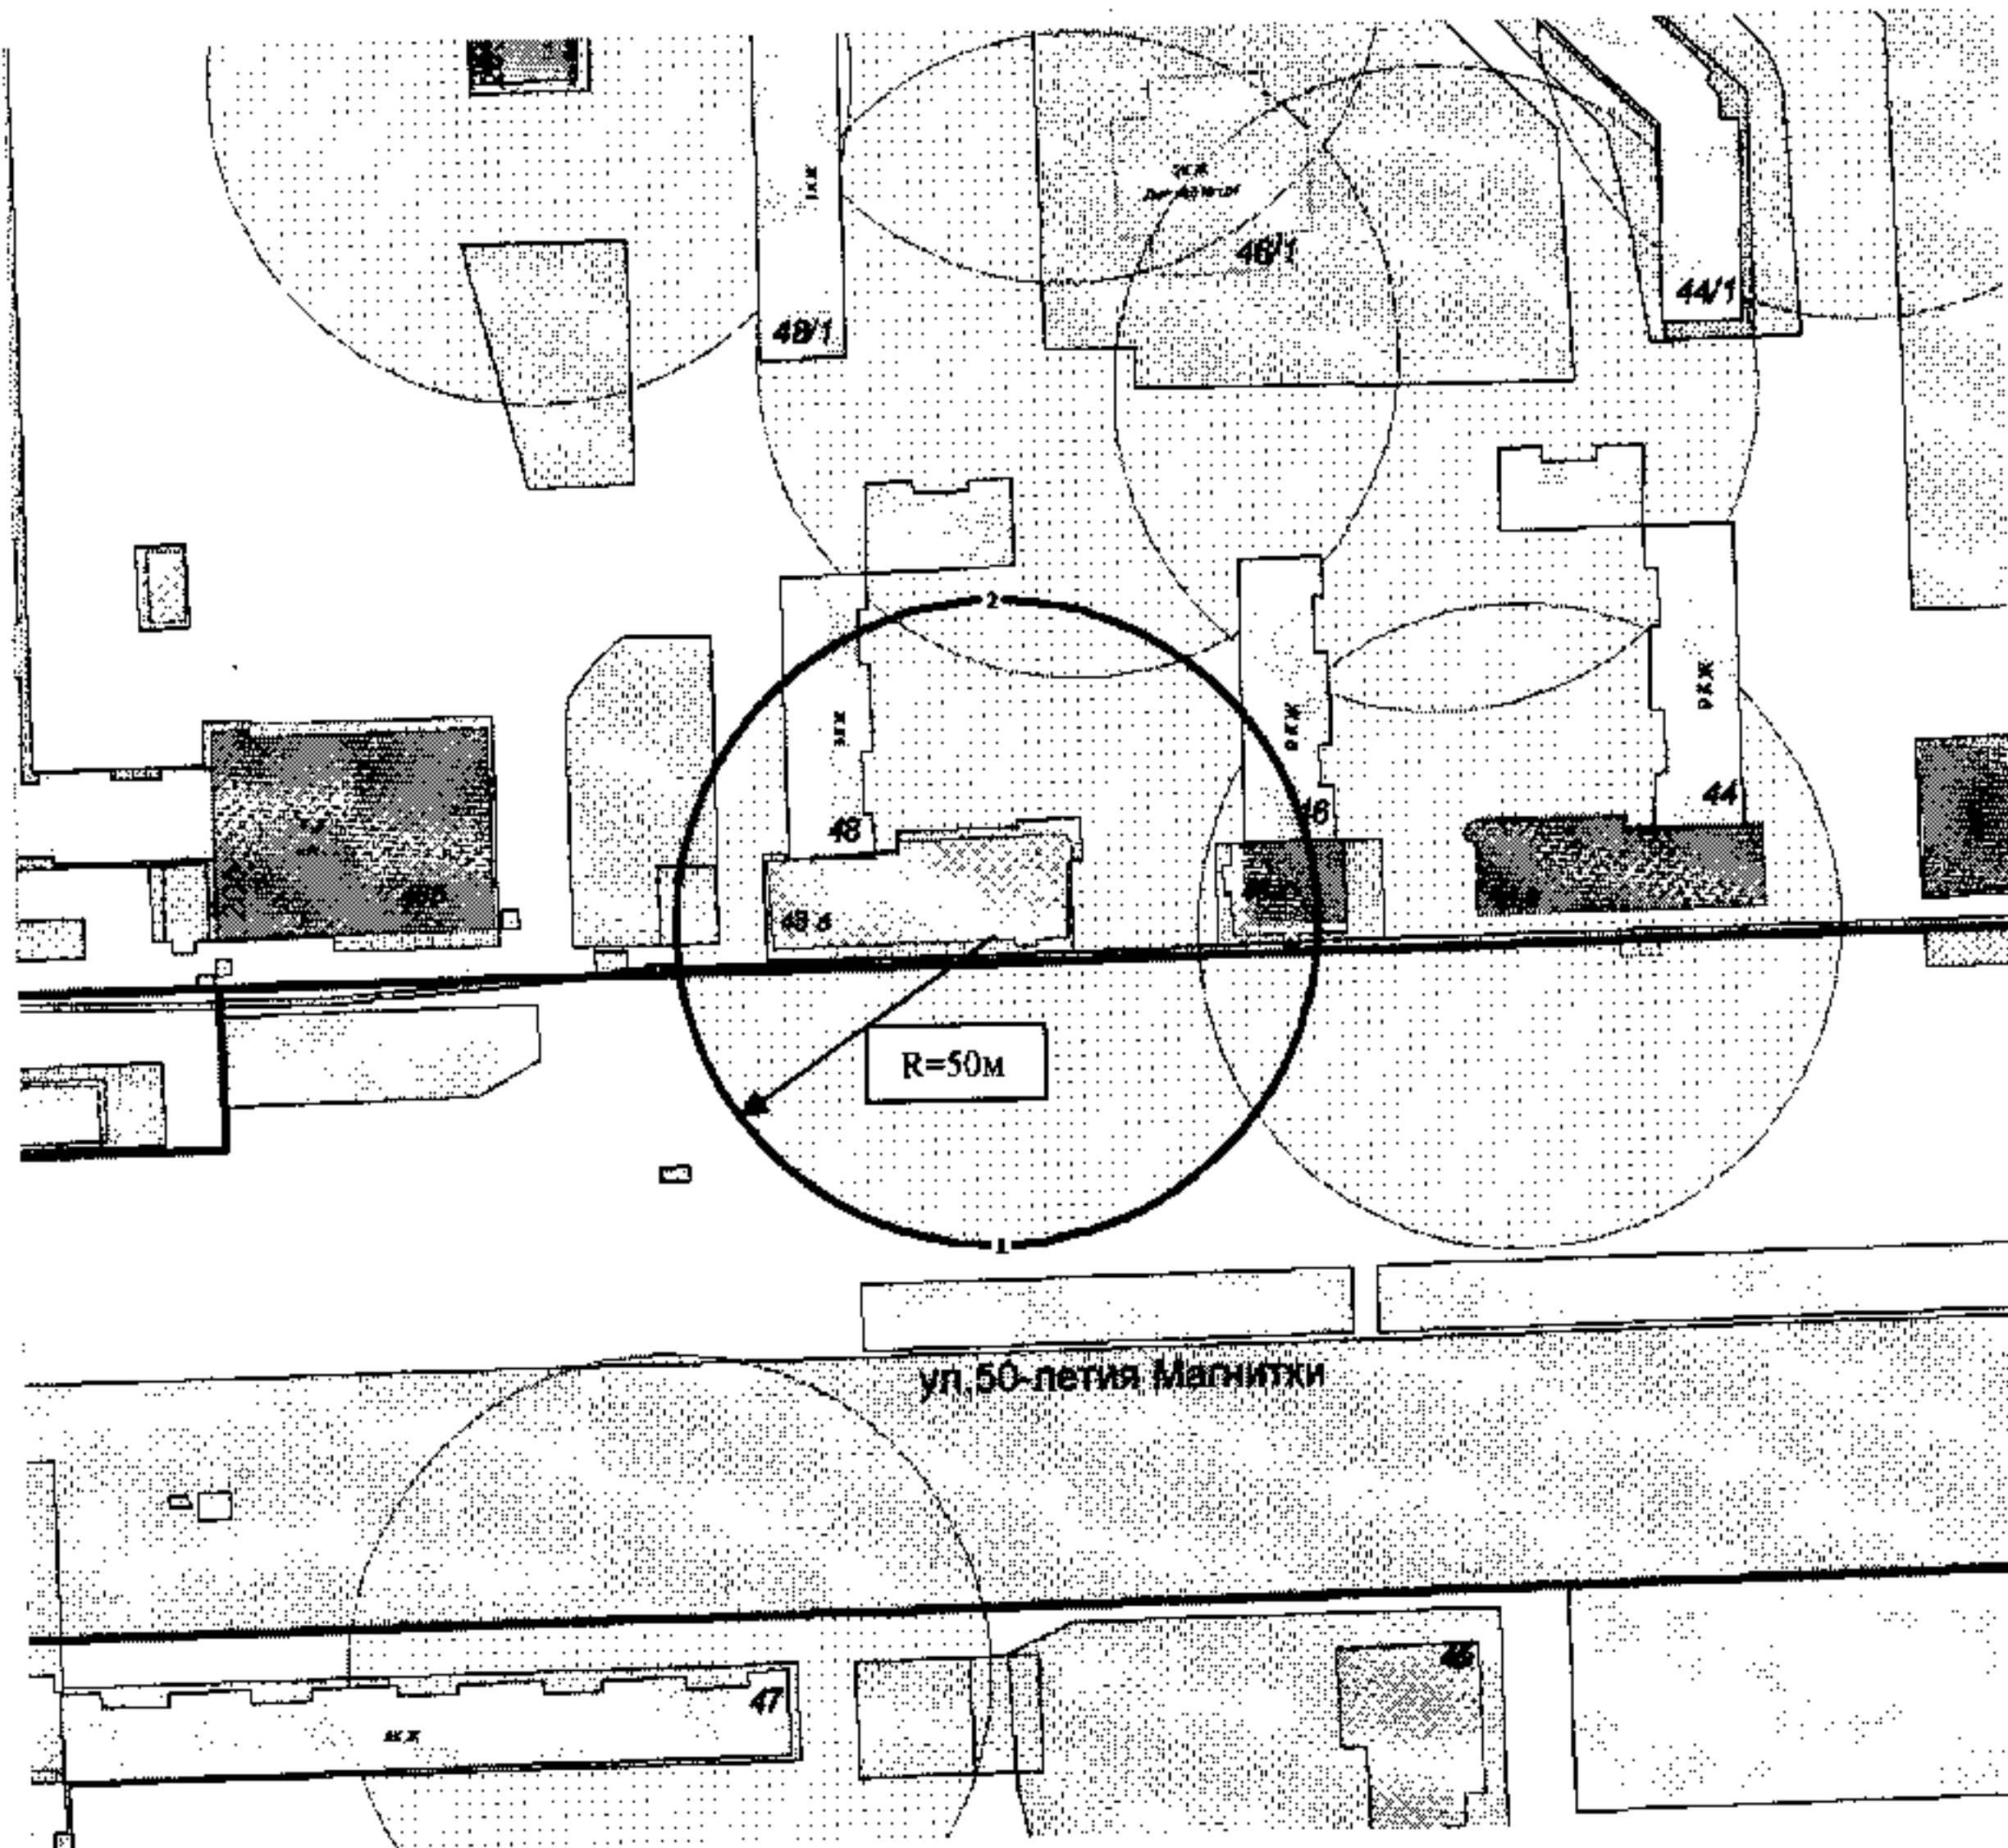


Примечание

Данный чертеж является приложением к постановлению администрации города Магнитогорска

№ 13171-П от 06.11.2018

370-2014

Администрация города Магнитогорска					
Должность	Фамилия	Подпись	Дата	Границы территории, прилегающей к МУДО "Правобережный центр дополнительного образования детей" г.Магнитогорска, детский клуб "Вдохновение", расположенные по адресу: ул. 50-летия Магнитки, дом 48а, на которой не допускается розничная продажа алкогольной продукции.	Страница
Нач. УАиГ	Рассоха И.А.				1
Консультант	Денисова Е.В.		24.09.18		1
				Схема расположения земельного участка.	Год
					2018
				г. Магнитогорск Управление Архитектуры и Градостроительства администрации города	

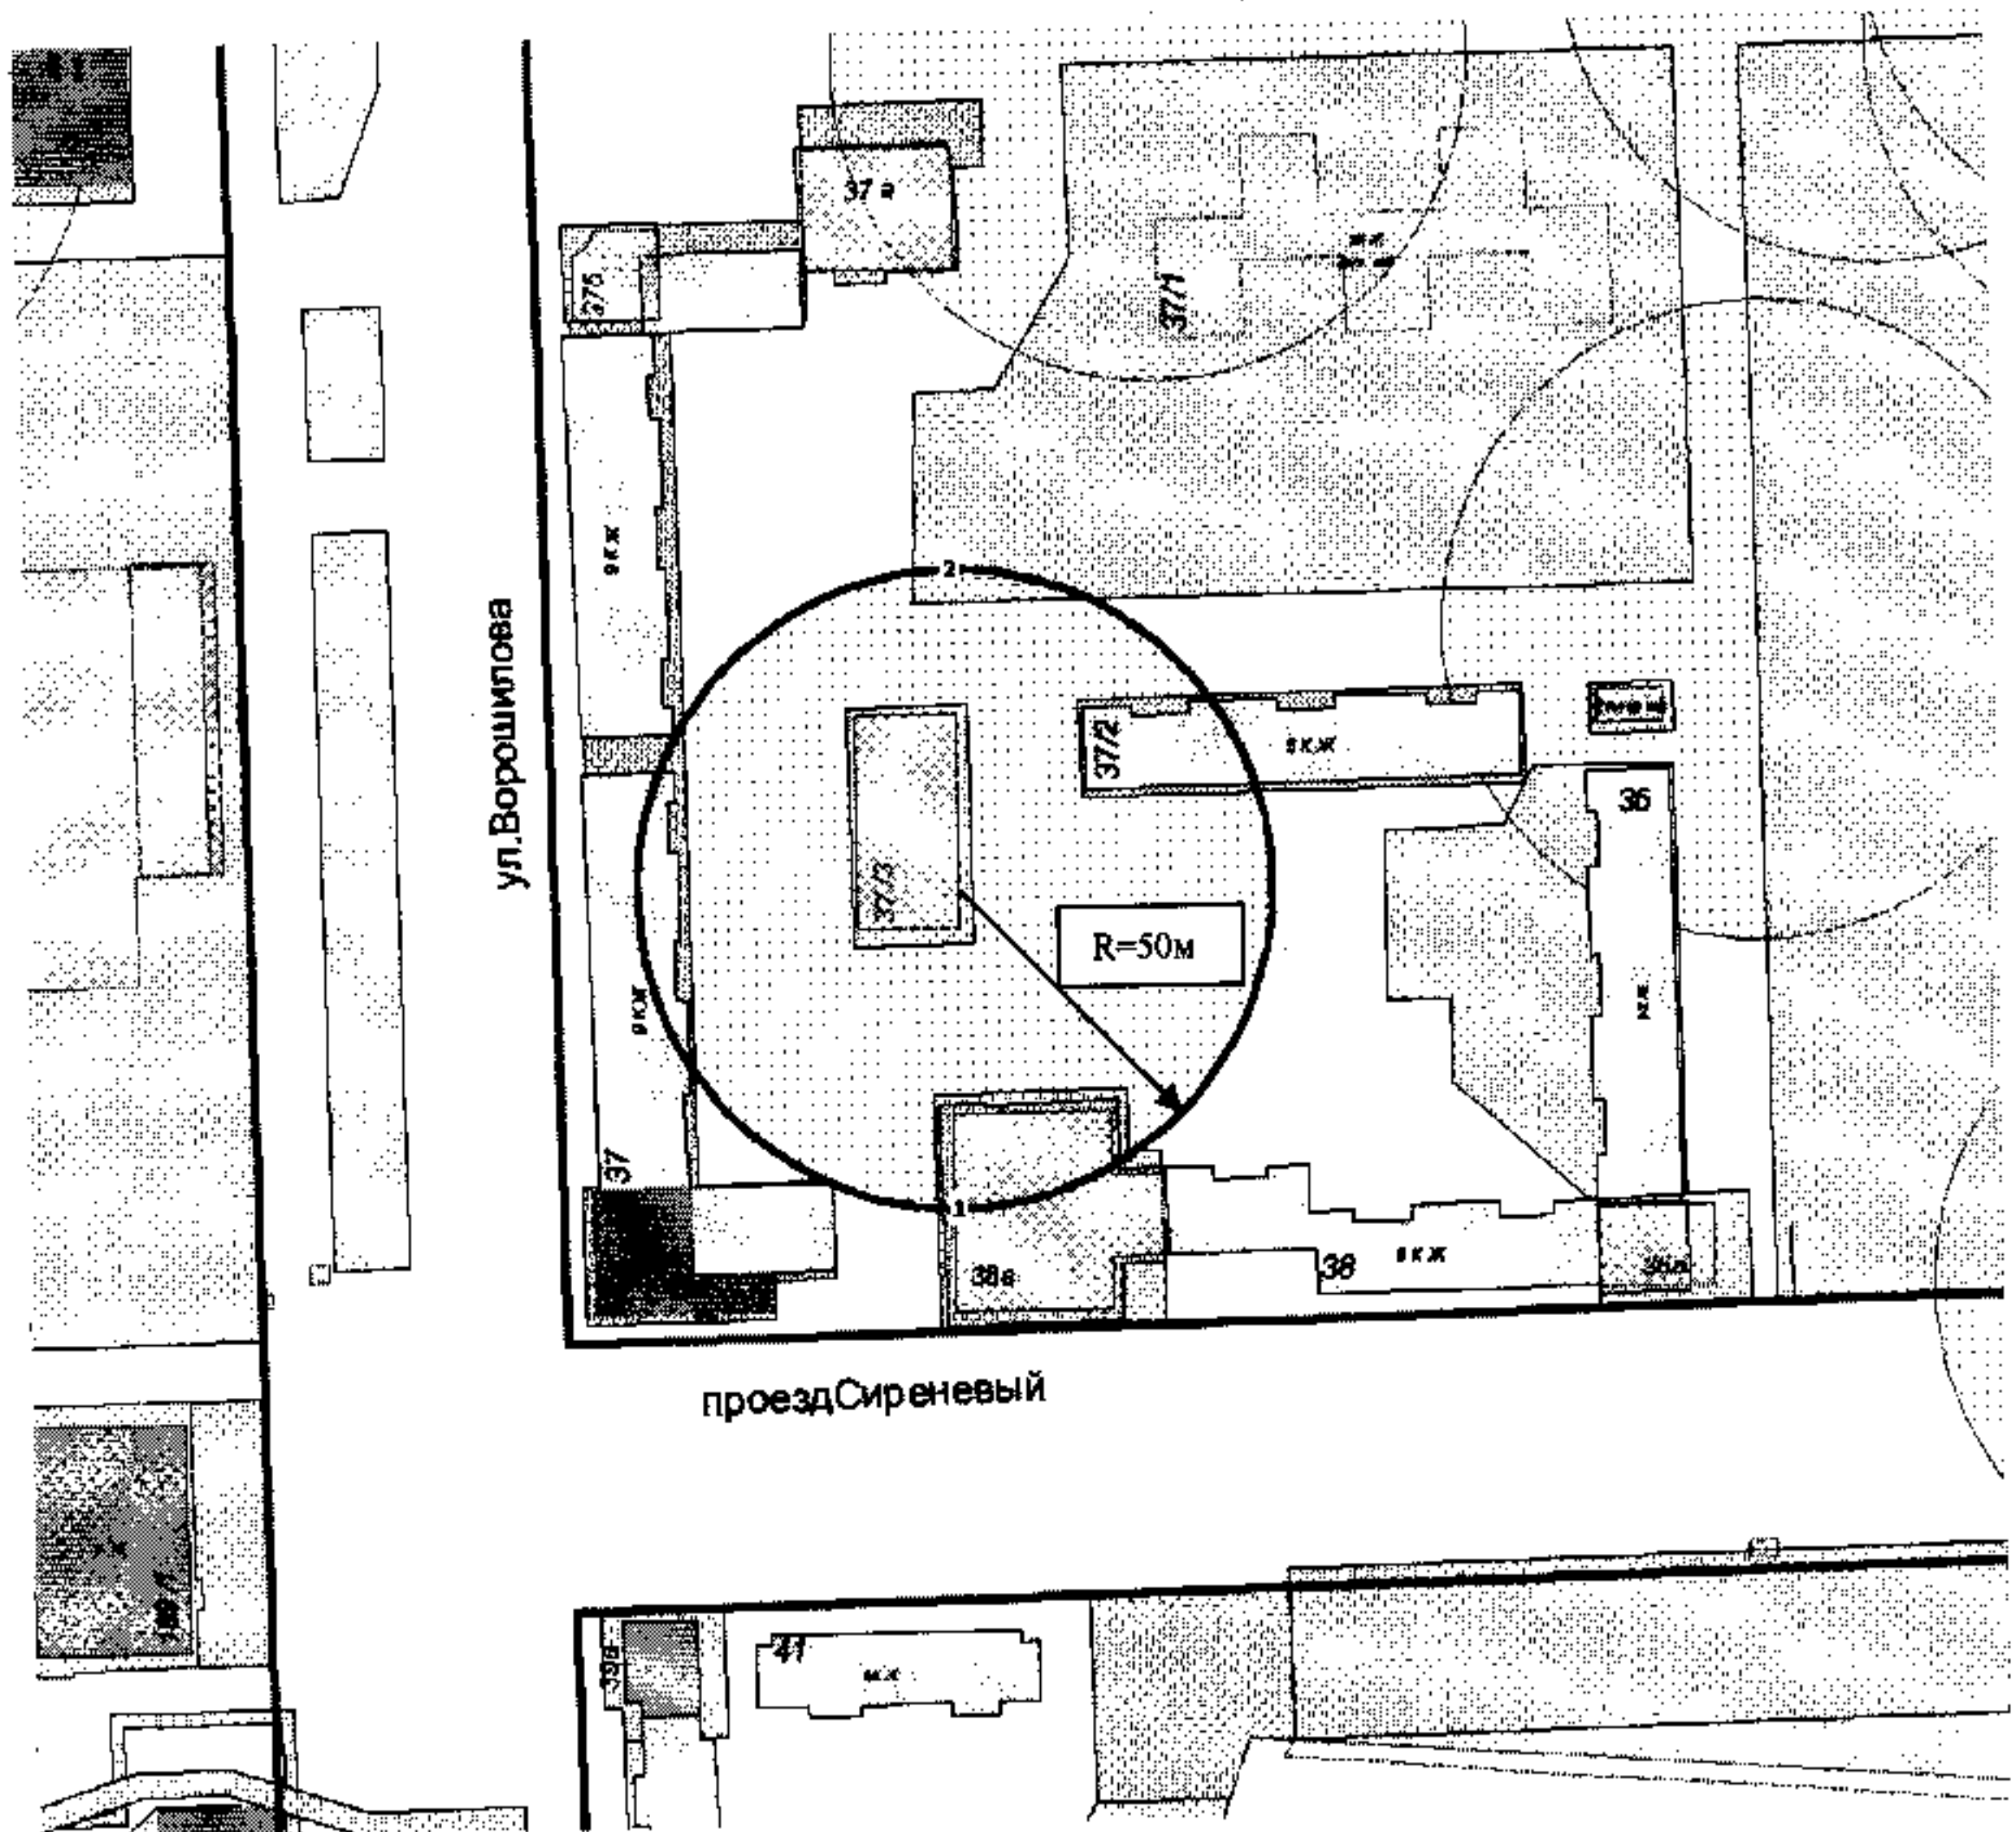

Примечание

Данный чертеж является приложением к постановлению администрации города Магнитогорска

№ 43171-П от 06.11.2018

372-2014

Должность	Фамилия	Подпись	Дата
Нач. УАиГ	Рассоха И.А.		24.09.18
Консультант	Денсиова Е.В.		

Администрация города Магнитогорска


Границы территории, прилегающей к МУДО "Правобережный центр дополнительного образования детей" города Магнитогорска, детский клуб "Импульс", расположенные по адресу: ул. Ворошилова, дом 37/3, на которой не допускается розничная продажа алкогольной продукции.

Схема расположения земельного участка.

Страница	Страниц
1	1

Год
2018

г. Магнитогорск
Управление Архитектуры и
Градостроительства
администрации города

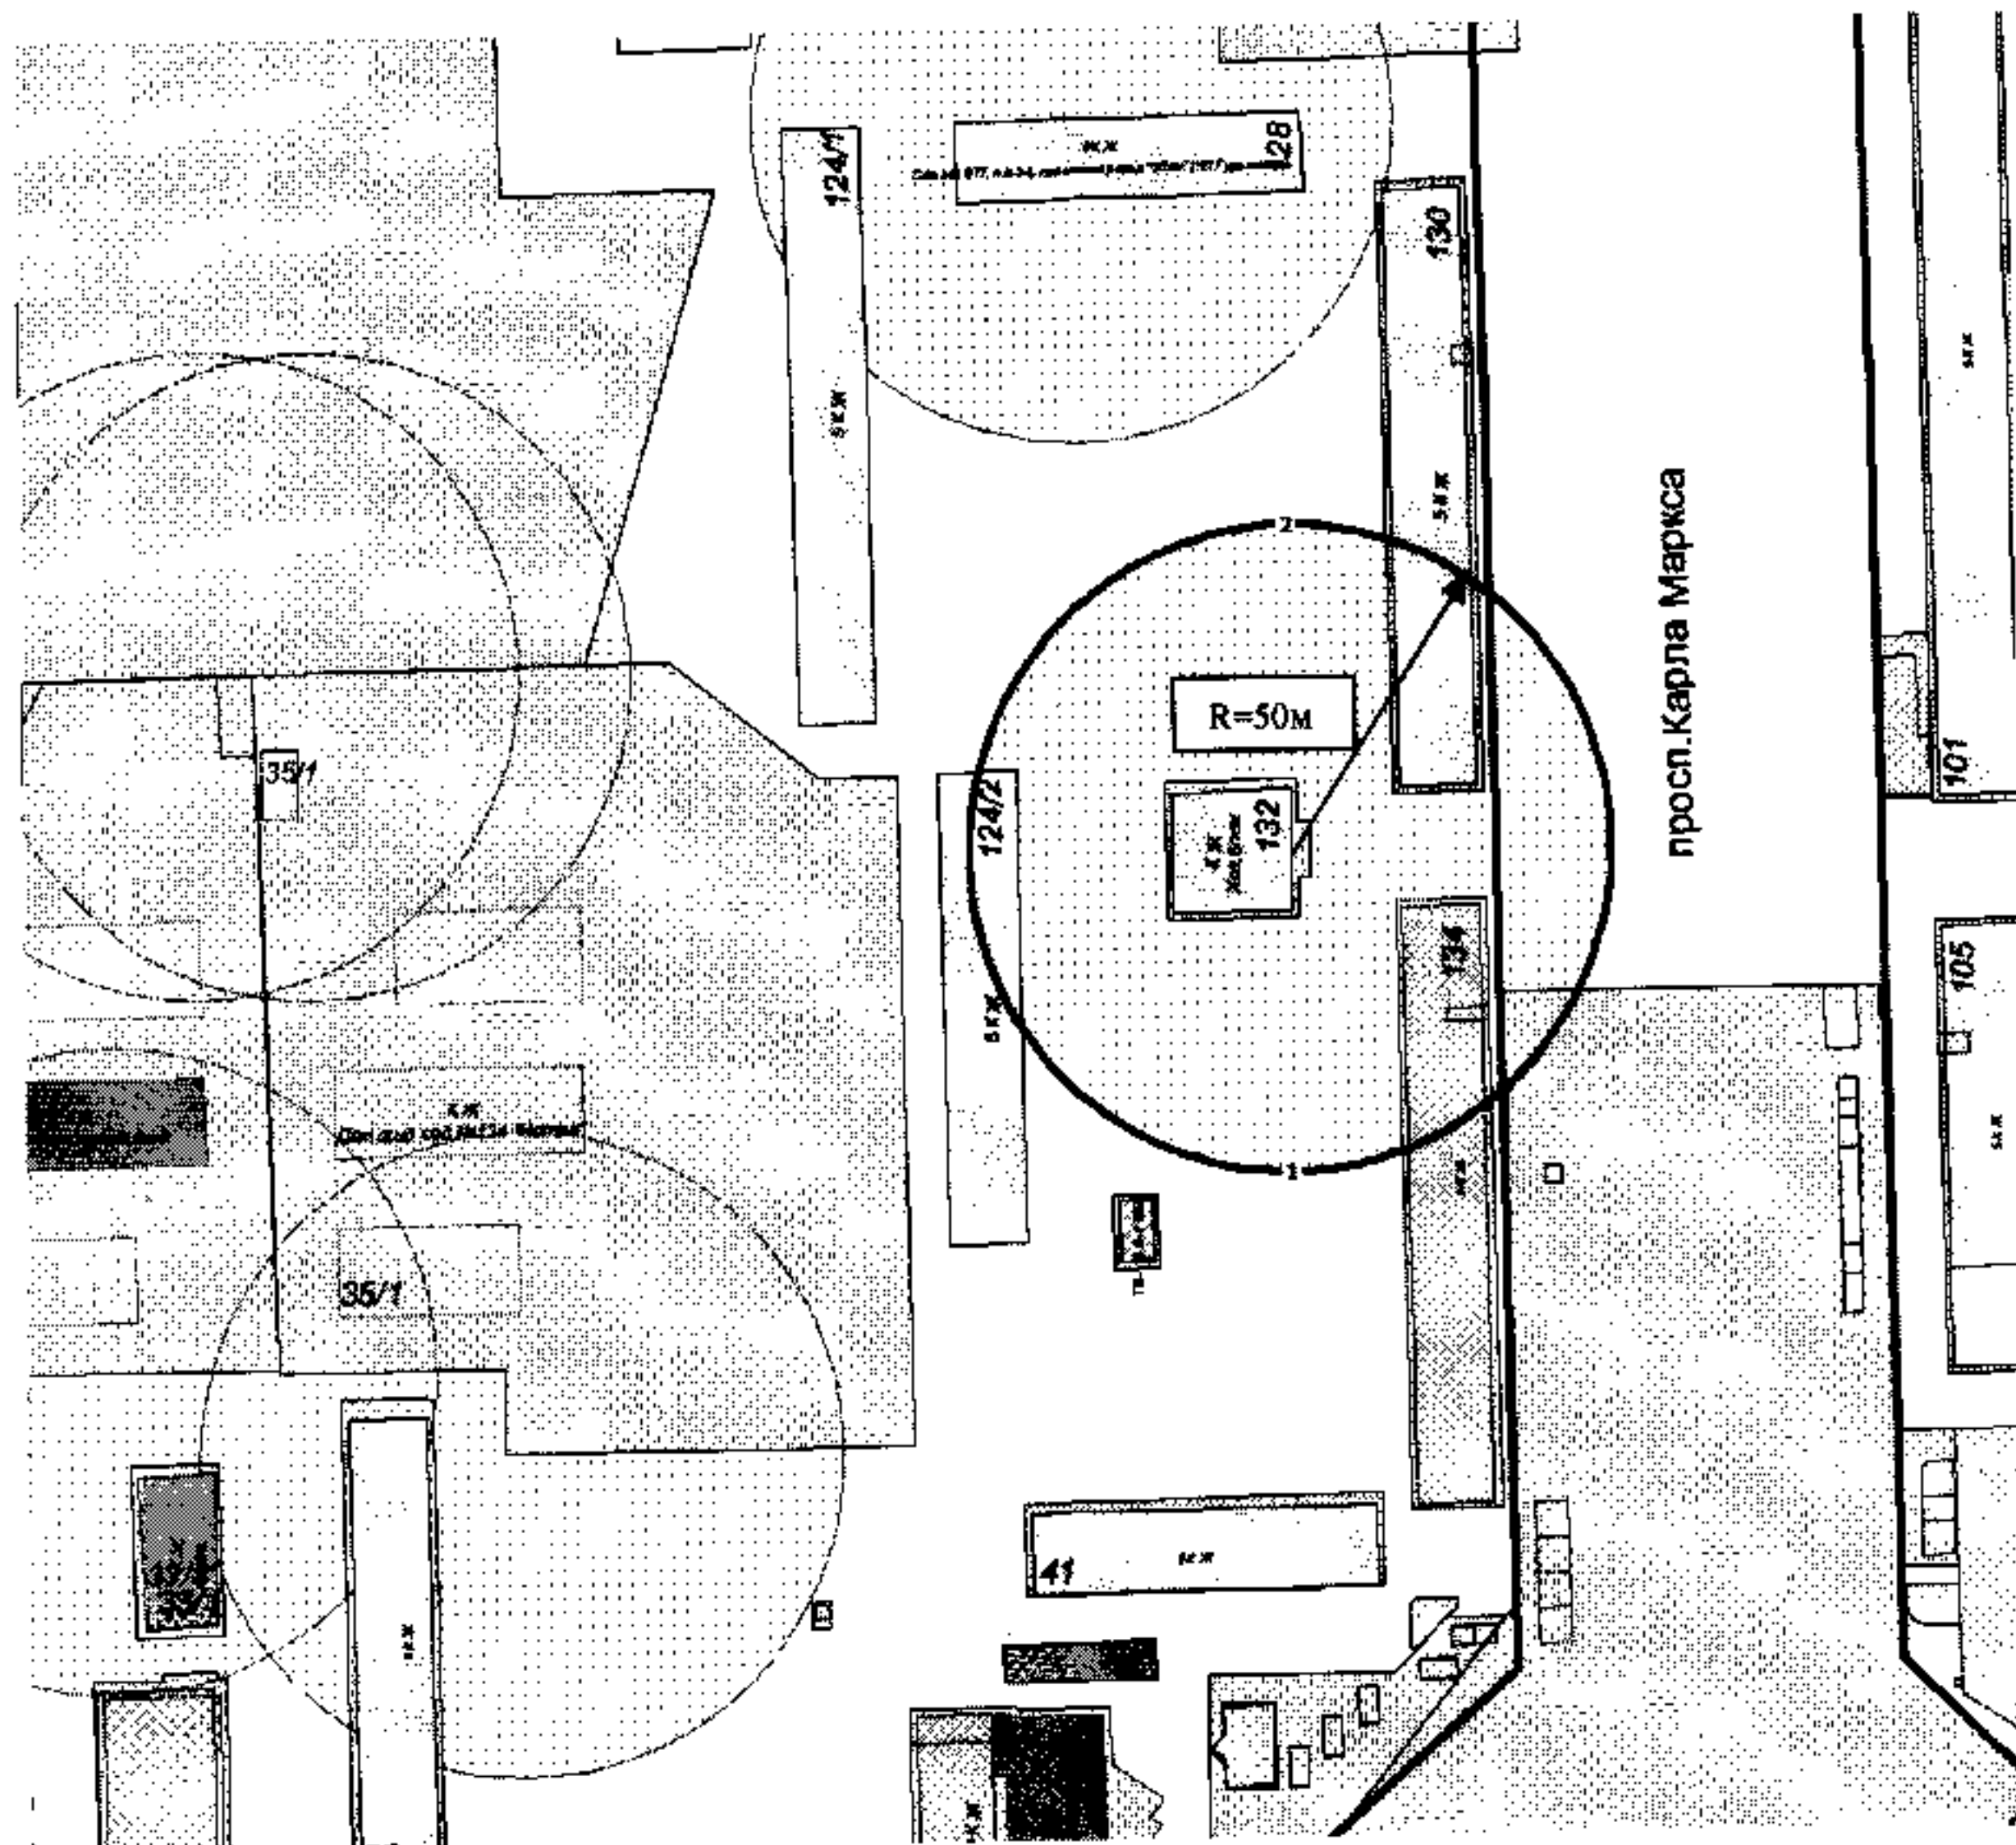

Примечание

Данный чертеж является приложением к постановлению администрации города Магнитогорска


№ 13141-17 от 06.11.2018

373-2014

Администрация города Магнитогорска				Страница	
Должность	Фамилия	Подпись	Дата	1	1
Нач. УАиГ	Рассоха И.А.			Год 2018	
Консультант	Денисова Е.В.		24.09.18		
				г. Магнитогорск Управление Архитектуры и Градостроительства администрации города	

Границы территории, прилегающей к МАУДО «Детско-юношеский центр «Максимум» города Магнитогорска, расположенного по адресу: пр. Карла Маркса, дом 132, на которой не допускается розничная продажа алкогольной продукции.

Схема расположения земельного участка.

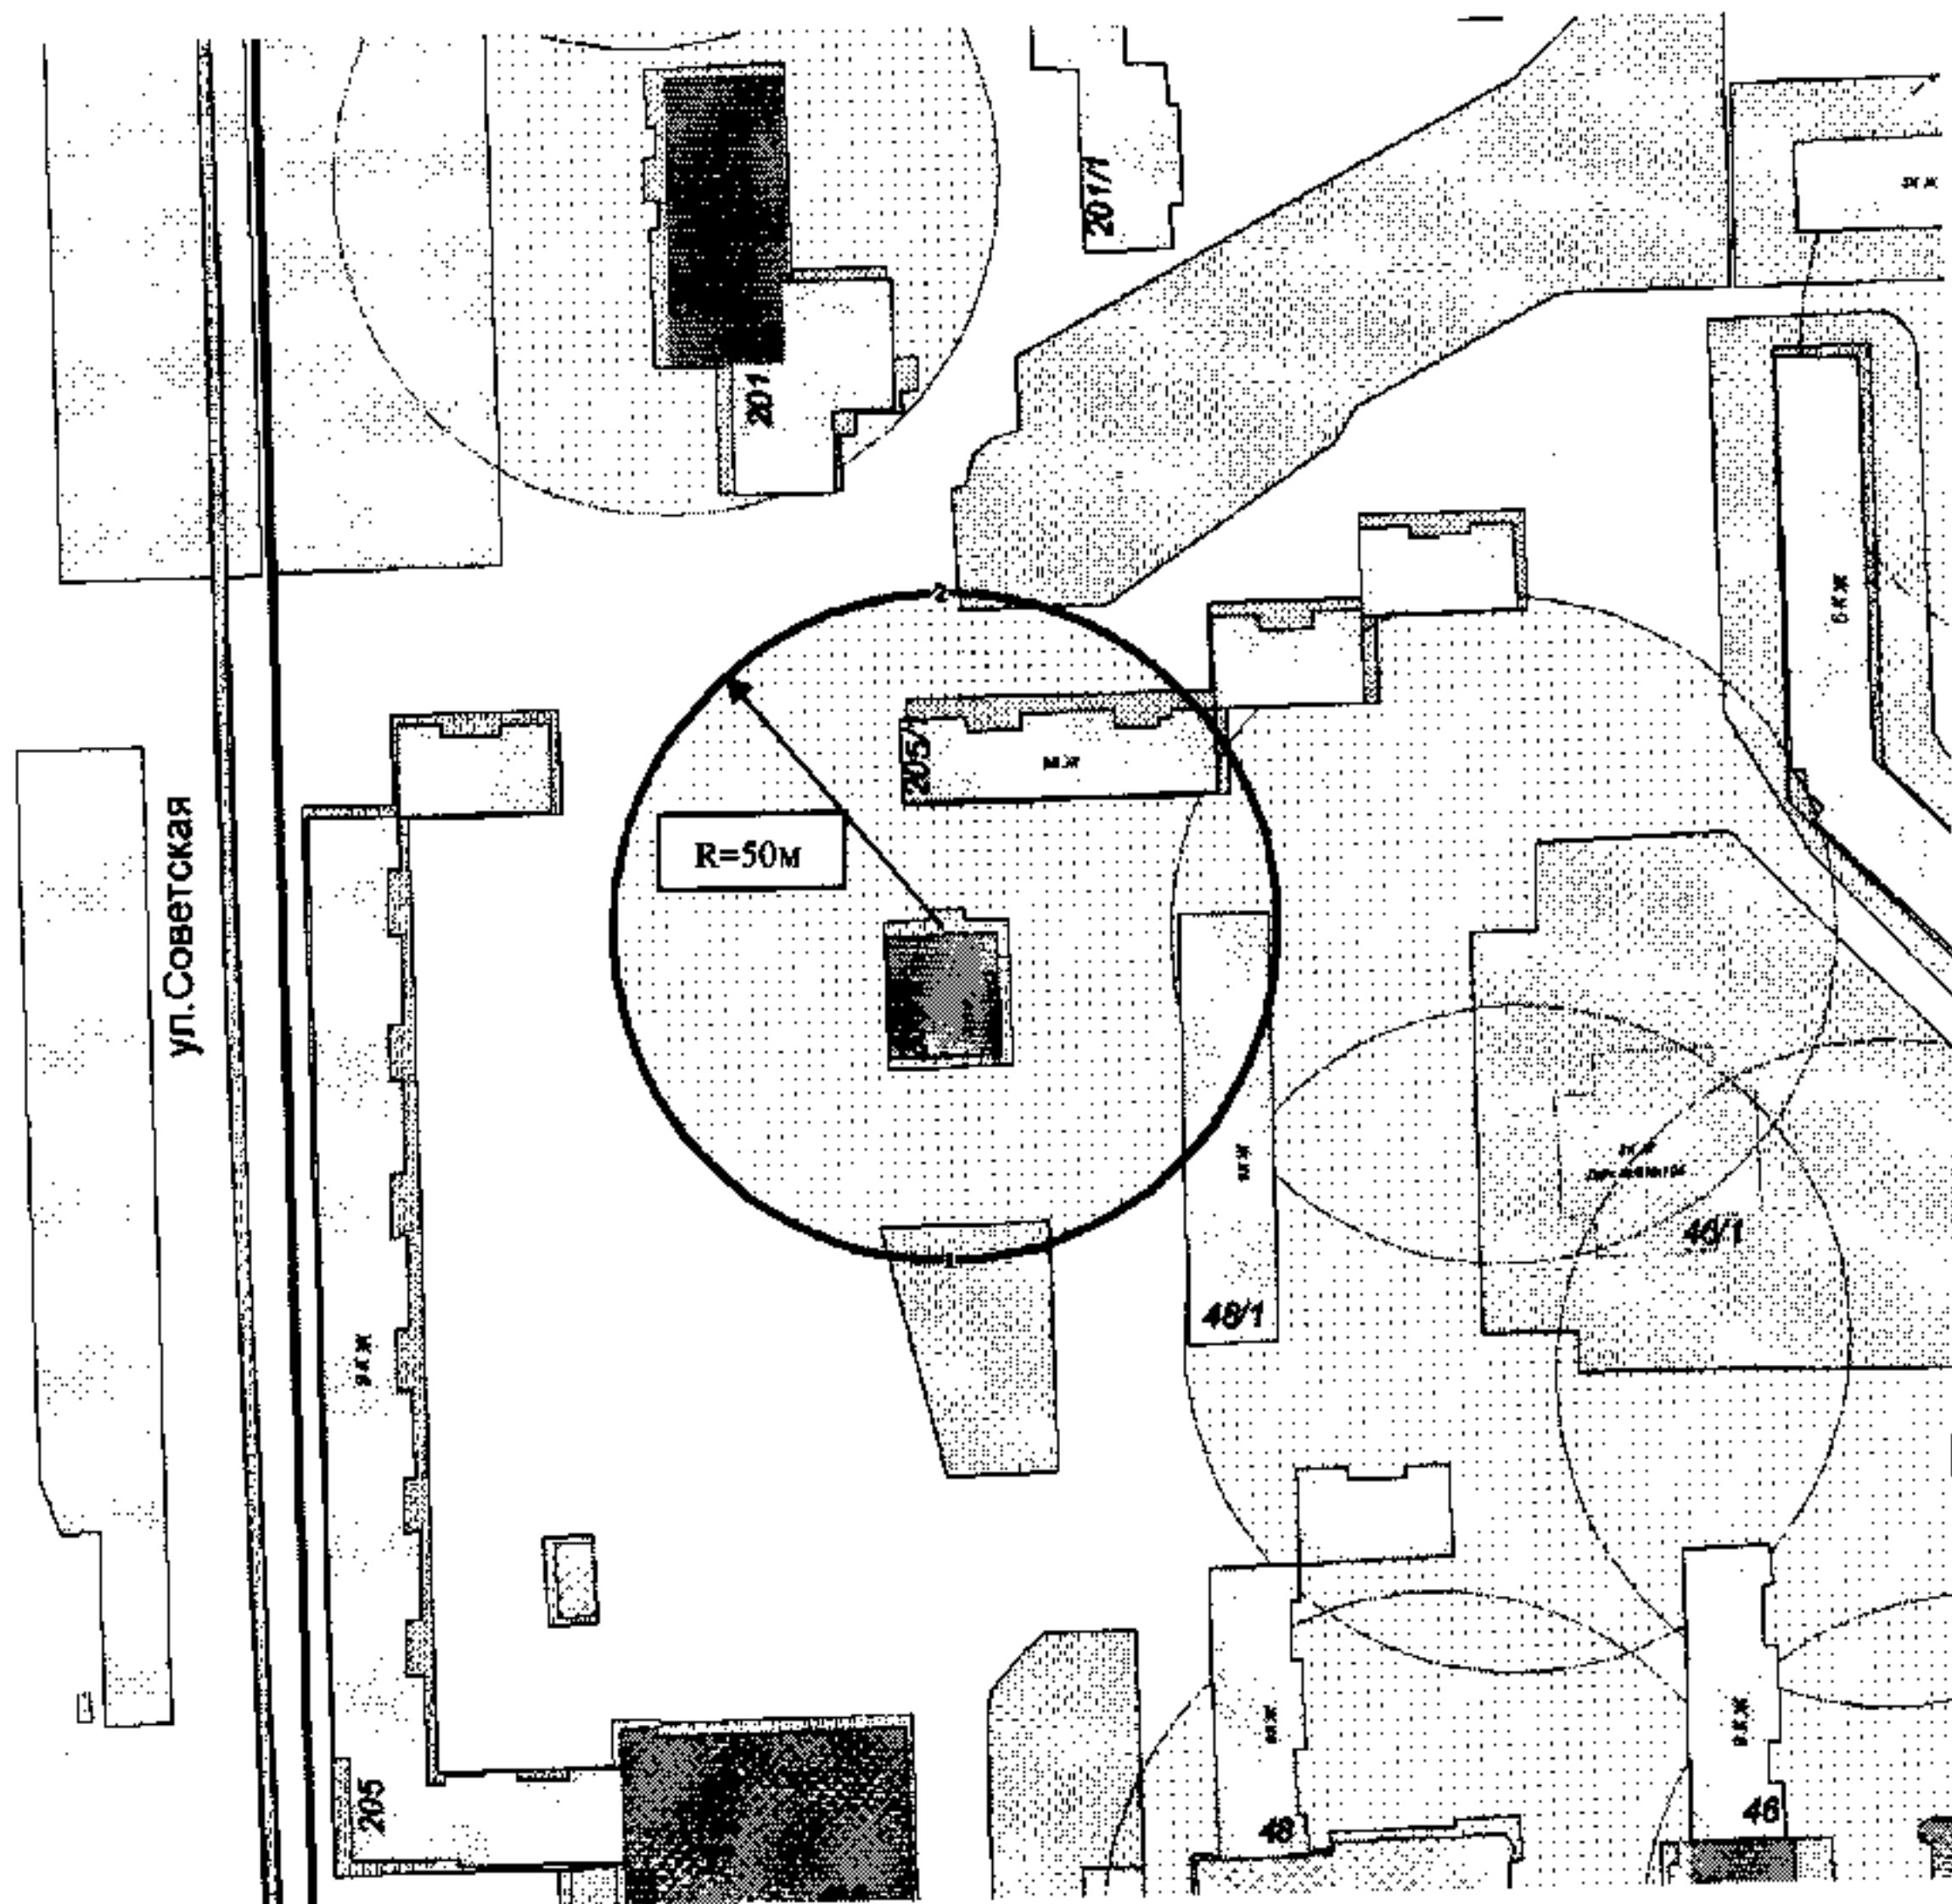


Примечание

Данный чертеж является приложением к постановлению администрации города Магнитогорска

№ 374-17-17 от 06.11.2018

374-2014

Должность	Фамилия	Подпись	Дата	Администрация города Магнитогорска	
Нач. УАиГ	Рассоха И.А.		24.09.18	Границы территории, прилегающей к МУДО "Правобережный центр дополнительного образования детей" г.Магнитогорска, детский клуб "Экспрессия", расположенные по адресу: ул.Советская, дом 205/2, на которой не допускается розничная продажа алкогольной продукции. Схема расположения земельного участка.	Страница
Консультант	Денисова Е.В.				Страниц
					1
					1
				Год	
				2018	
				г. Магнитогорск Управление Архитектуры и Градостроительства администрации города	

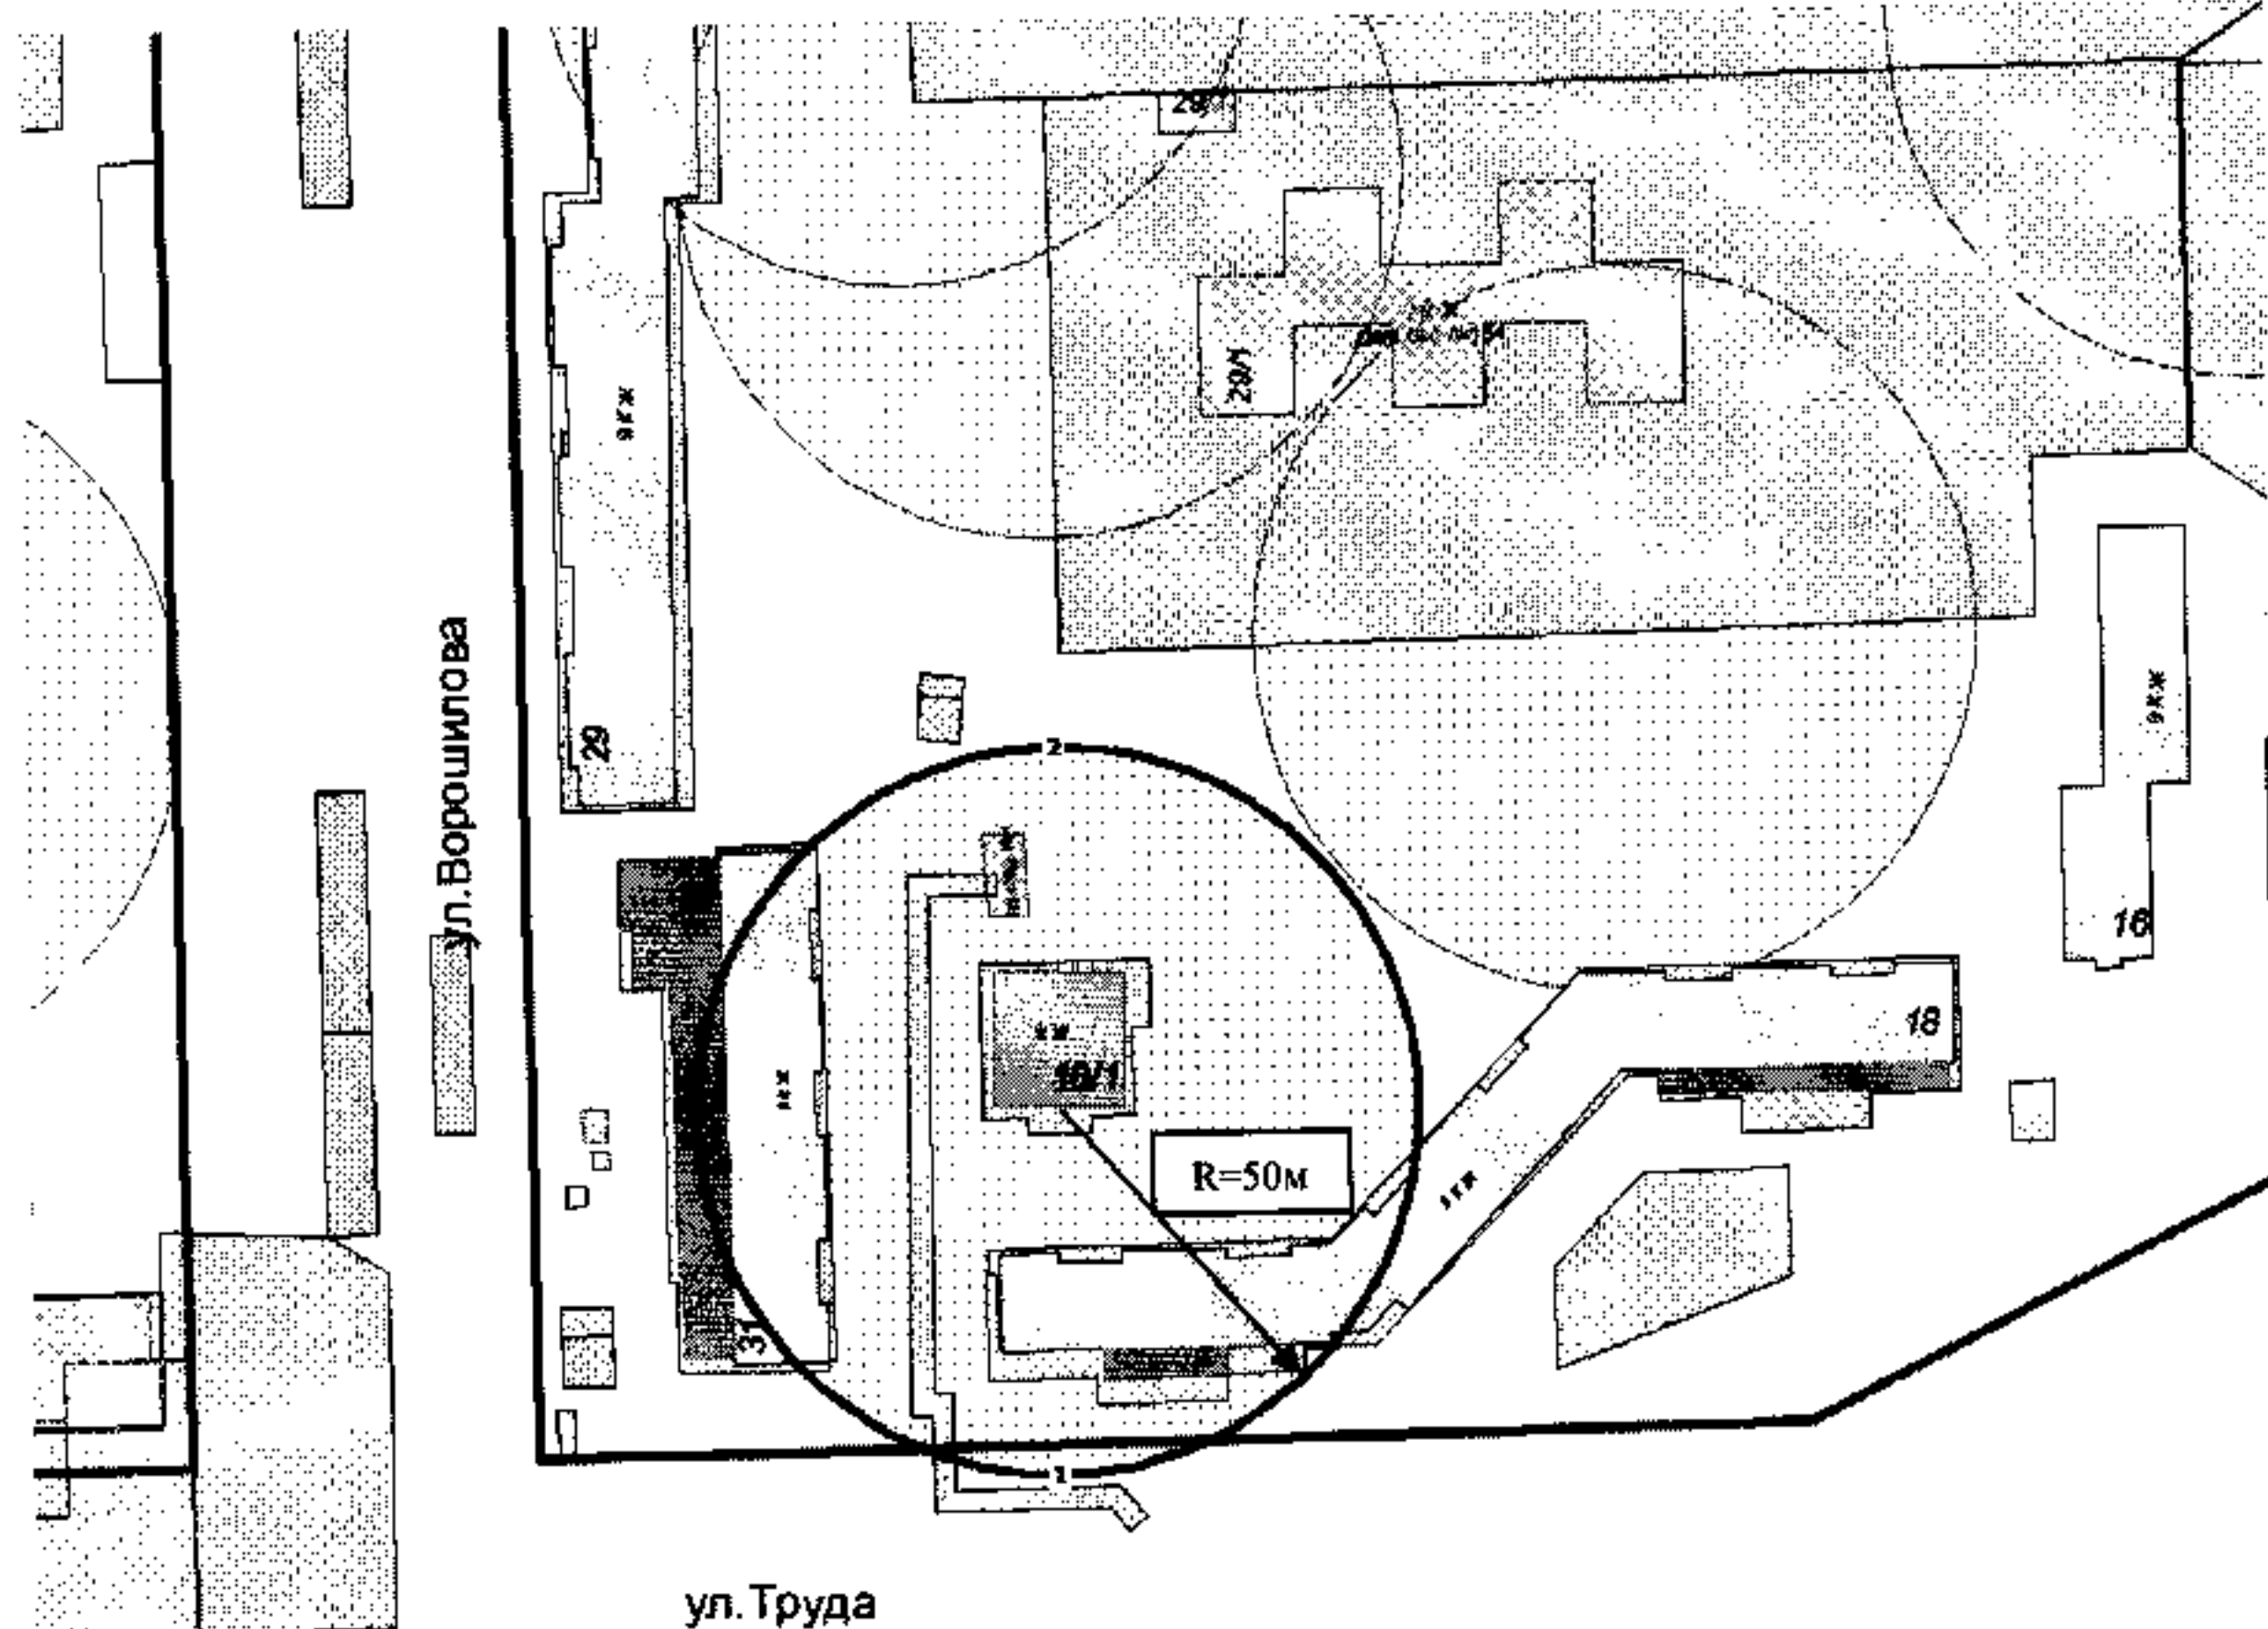


Примечание

Данный чертеж является приложением к постановлению администрации города Магнитогорска

№ 13171-П от 06.11.2018

377-2014

Должность	Фамилия	Подпись	Дата	Администрация города Магнитогорска	
Нач. УАиГ	Рассоха И.А.		24.09.18	Границы территории, прилегающей к МУДО "Правобережный центр дополнительного образования детей" г.Магнитогорска, детский клуб "Контакт", расположенных по адресу: ул. Труда, дом 18/1, на которой не допускается розничная продажа алкогольной продукции.	Страница
Консультант	Денисова Е.В.				1
					Страниц
					1
				Схема расположения земельного участка.	Год
					2018
					г. Магнитогорск Управление Архитектуры и Градостроительства администрации города

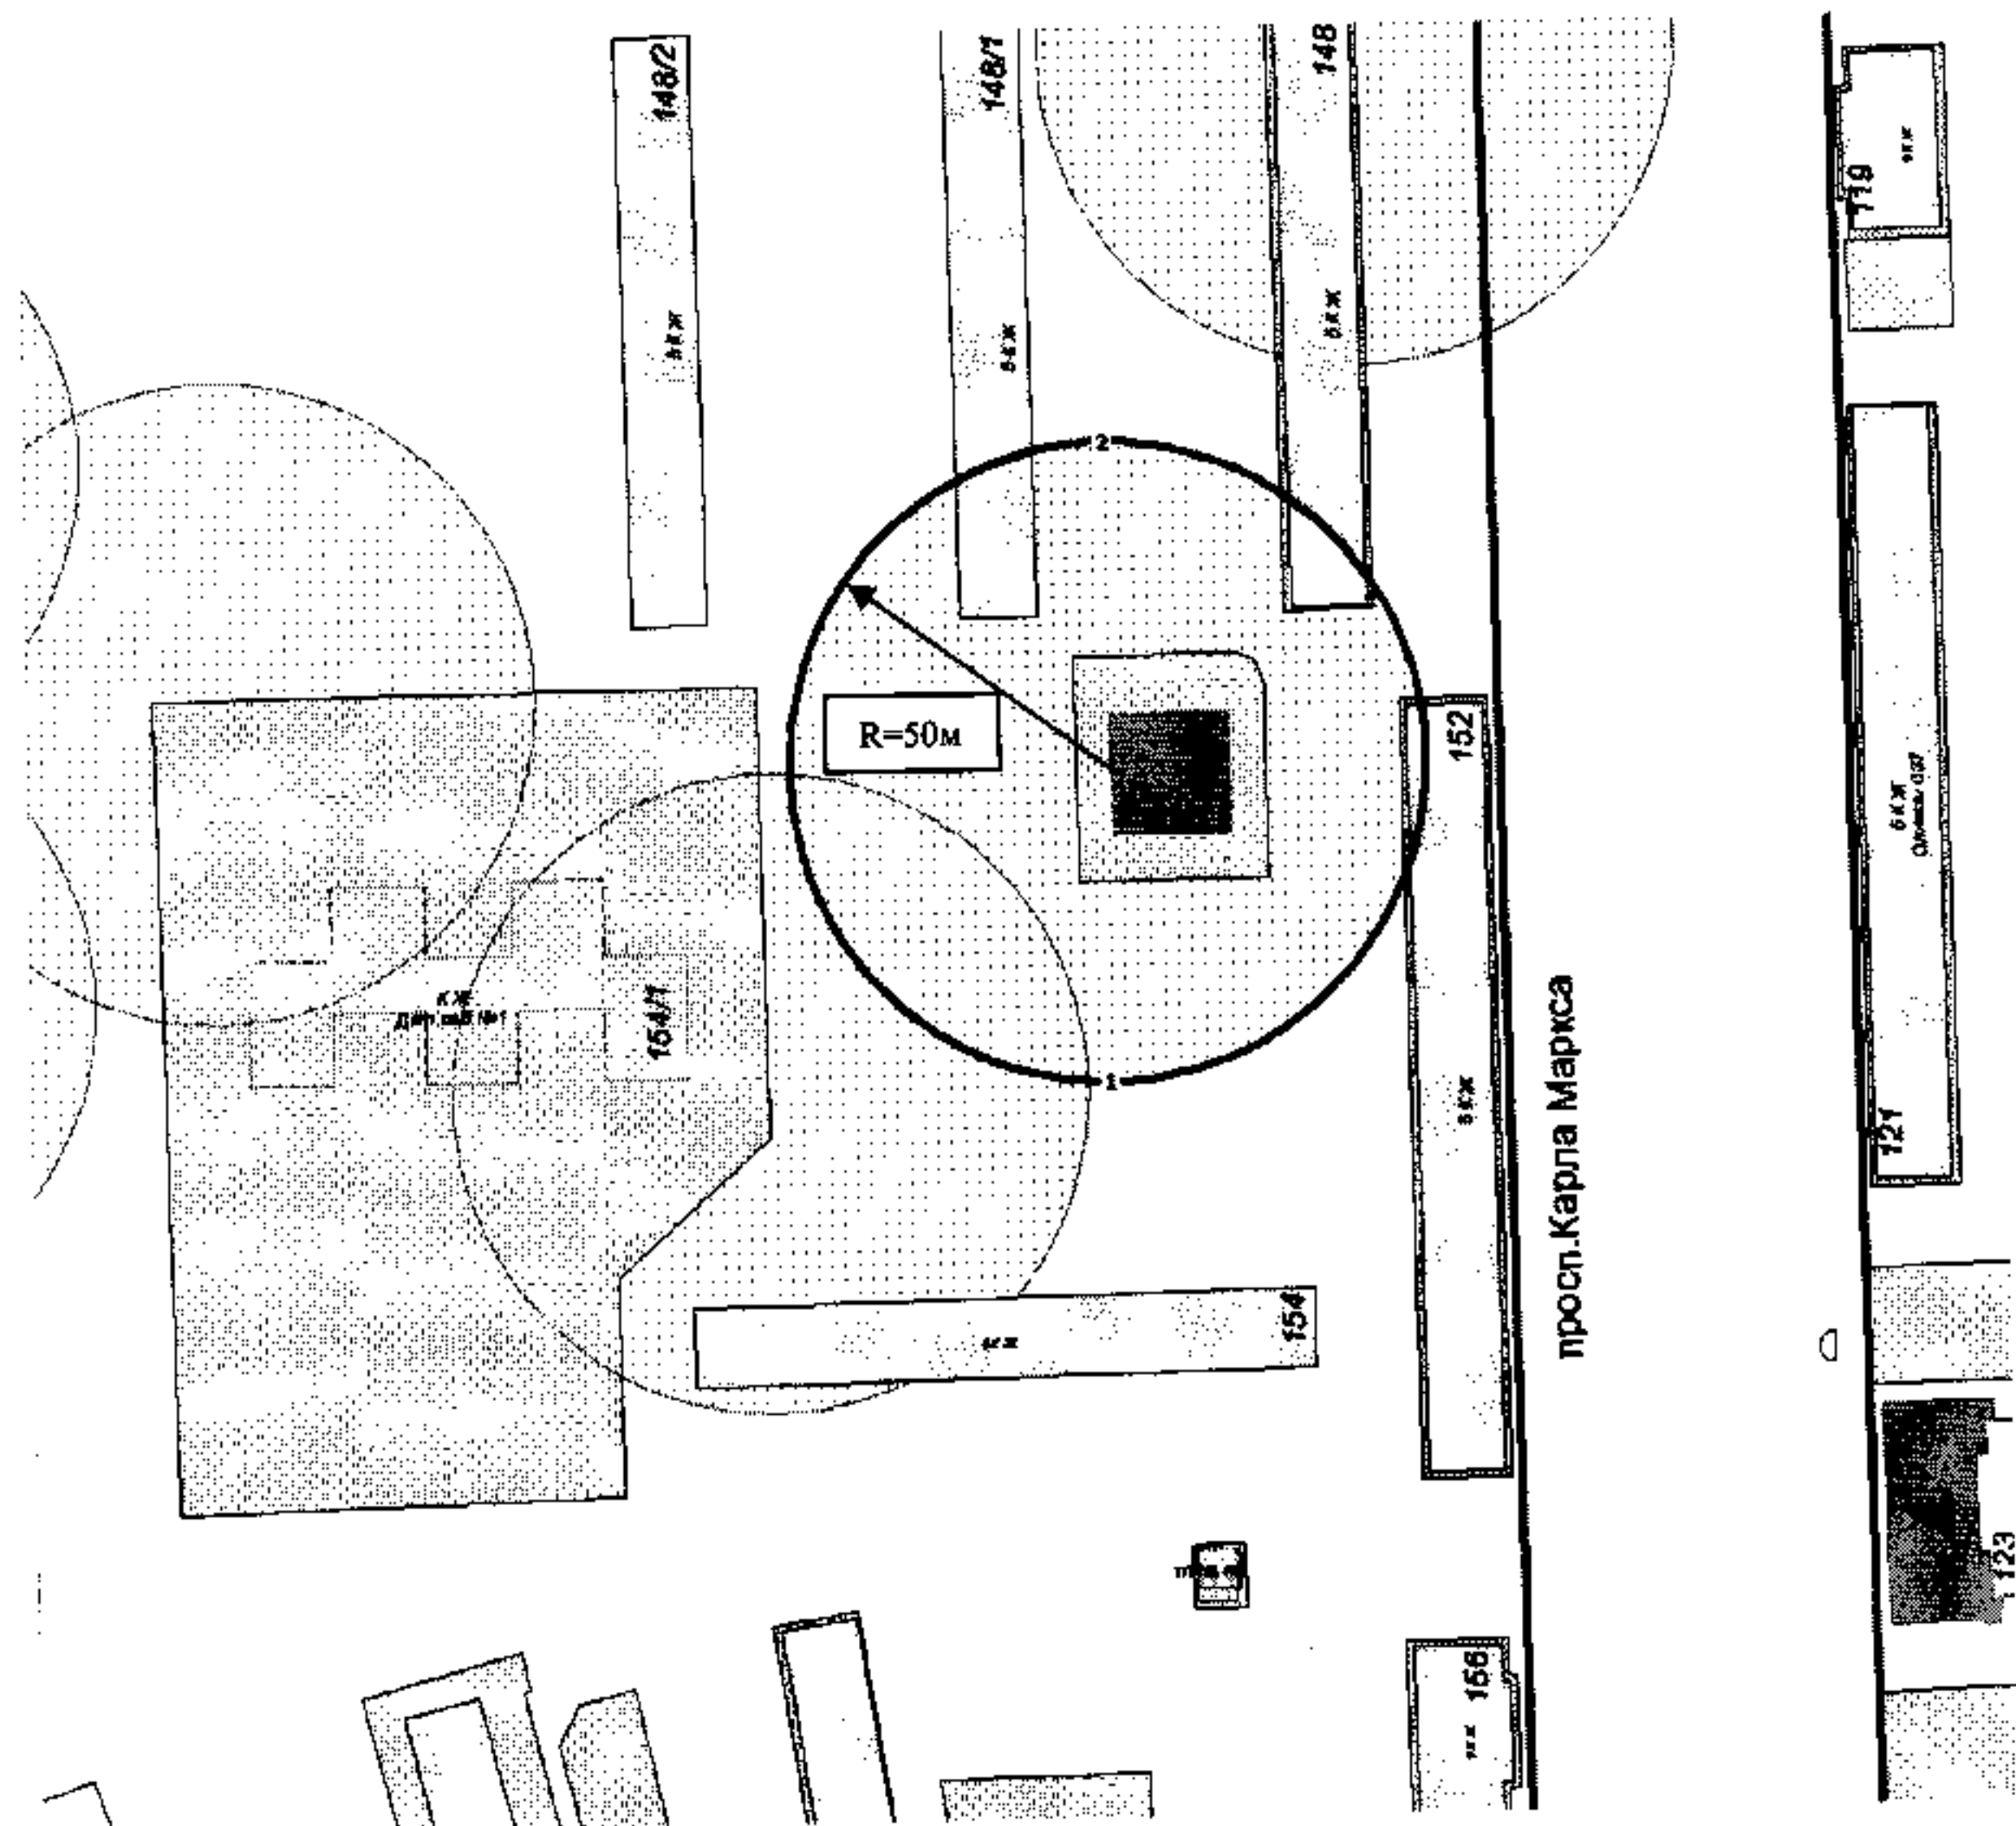

Примечание

Данный чертеж является приложением к постановлению администрации города Магнитогорска № 13171-П от 06.11.2018

447-2014

Должность	Фамилия	Подпись	Дата
Нач. УАиГ	Рассоха И.А.		
Консультант	Денисова Е.В.		24.09.18

Администрация города Магнитогорска


Границы территории, прилегающей к детскому клубу "Черный дракон", МАУДО "Детско-юношеский центр «Максимум»" г. Магнитогорска, расположенные по адресу: пр. Карла Маркса, дом 150, на которой не допускается розничная продажа алкогольной продукции.

Схема расположения земельного участка.

Страница	Страниц
1	1
Год	
2018	
г. Магнитогорск Управление Архитектуры и Градостроительства администрации города	



ул. Советская

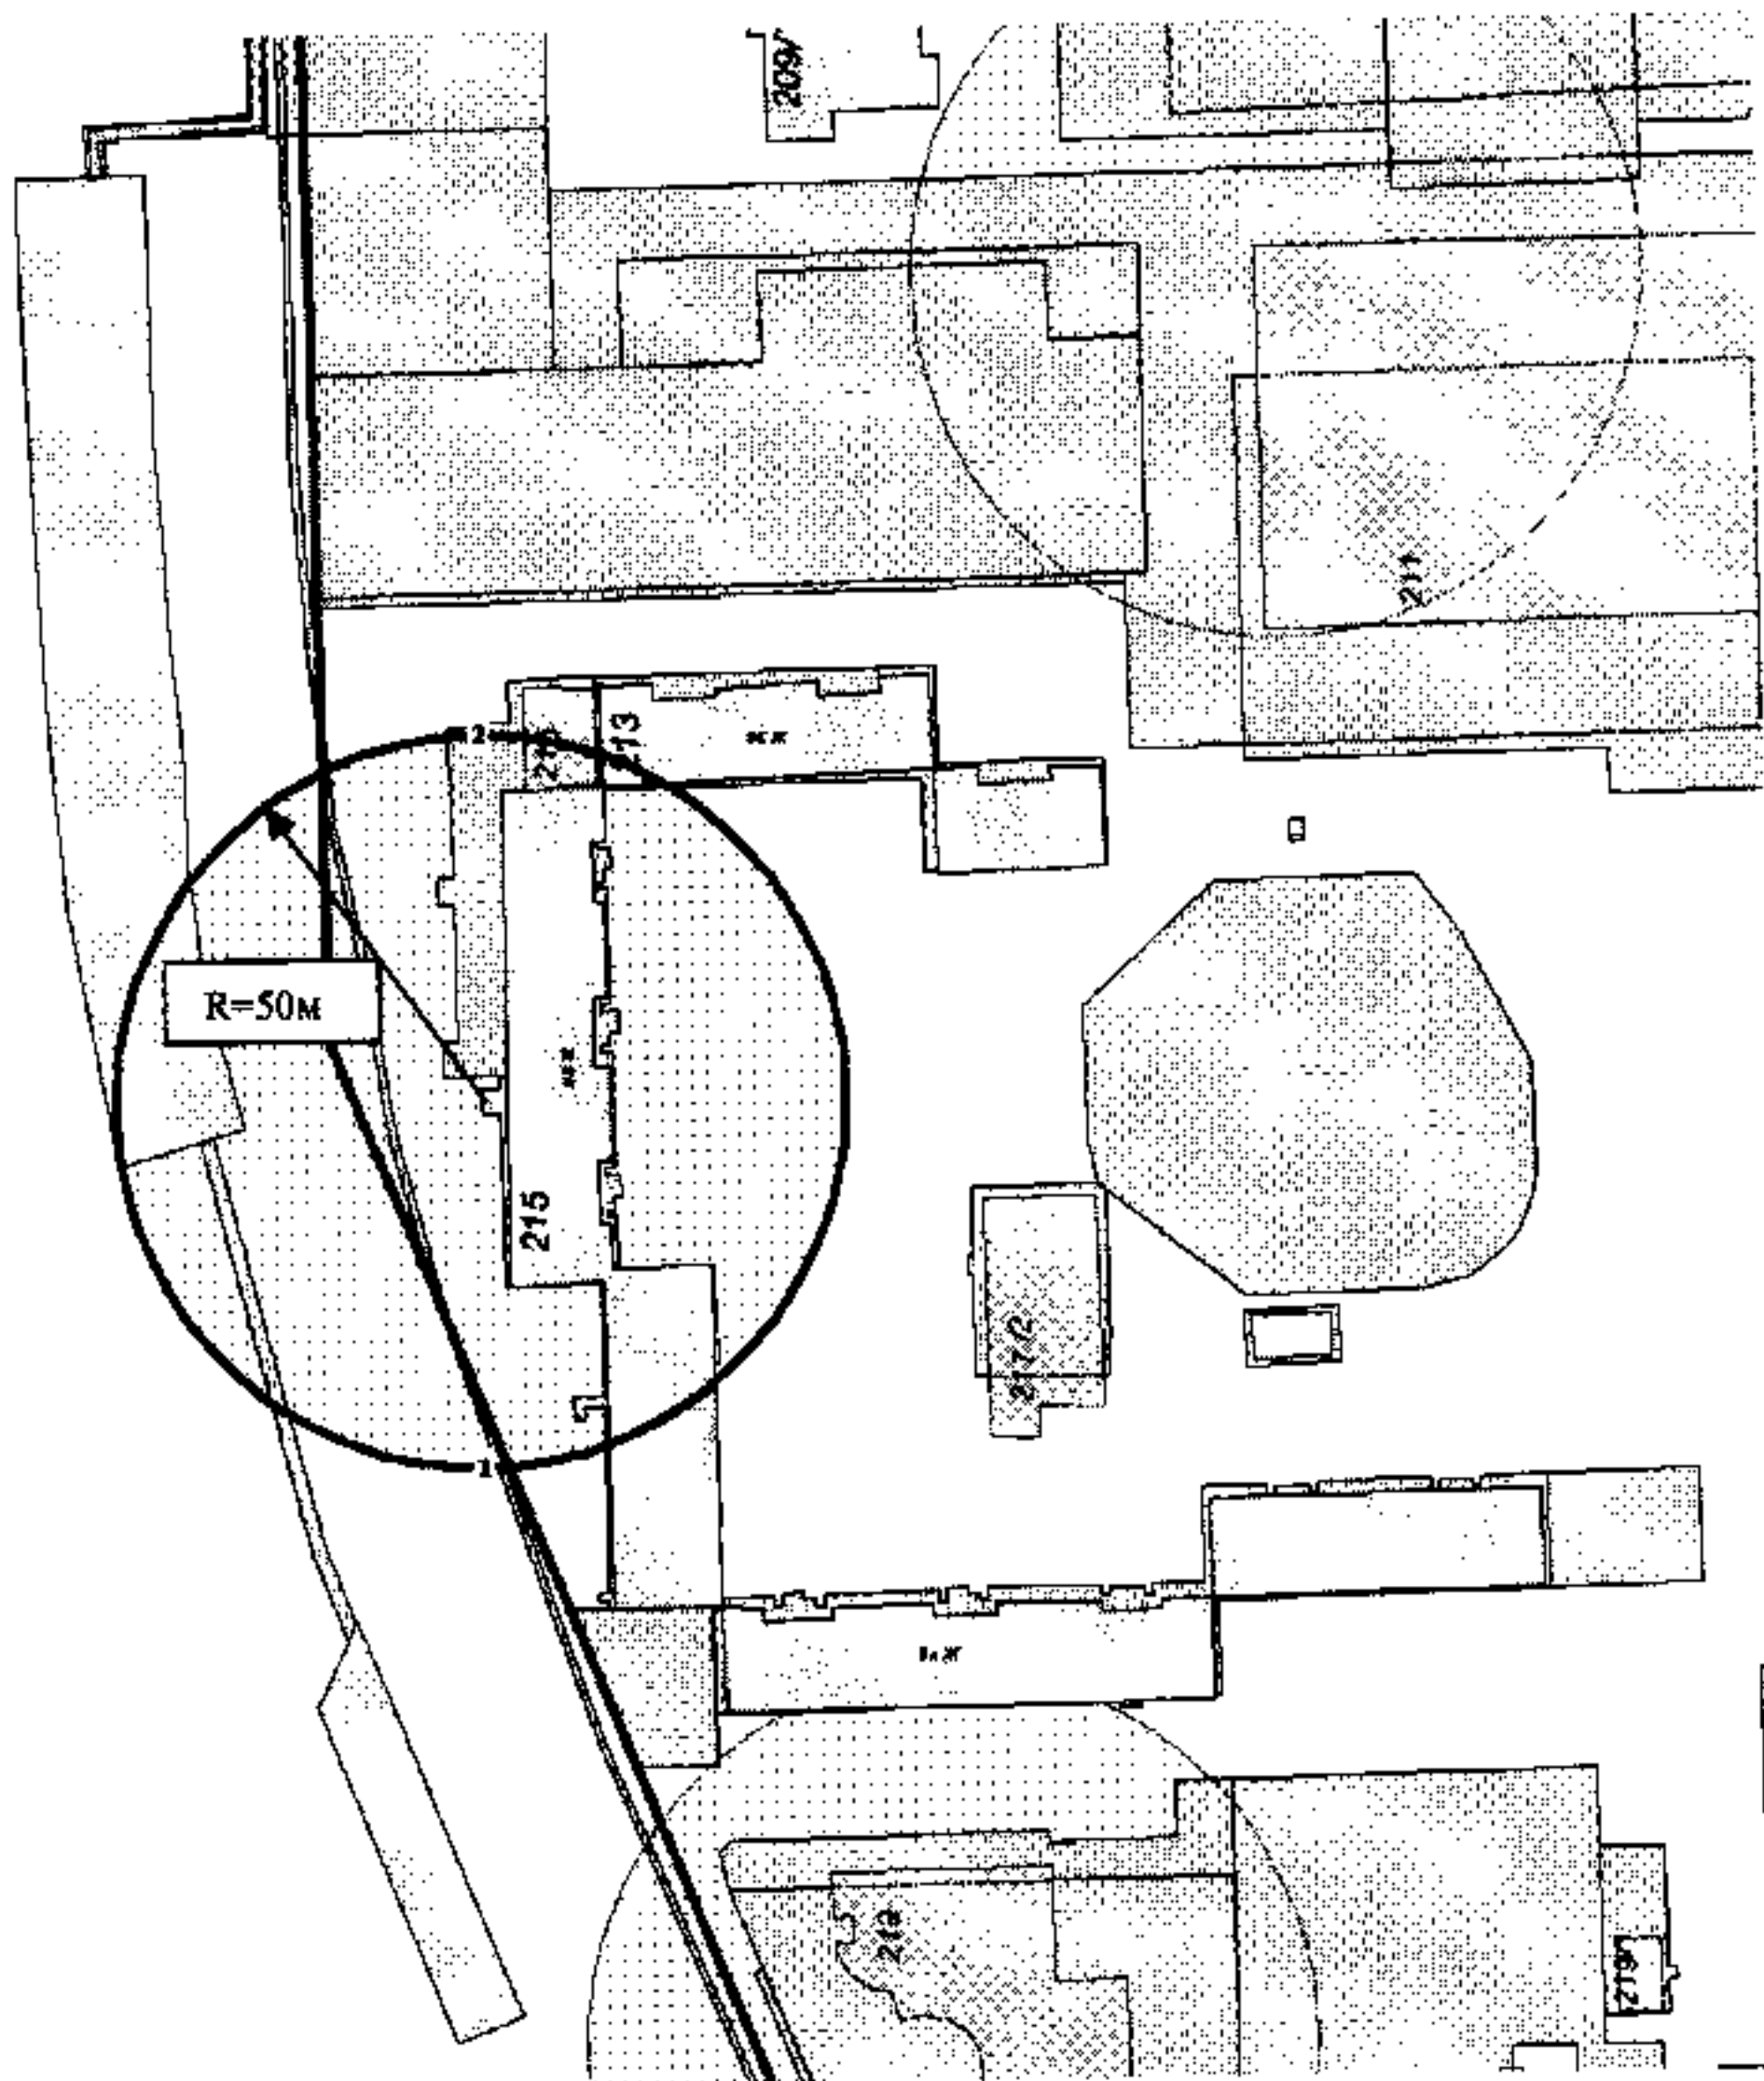


Примечание

Данный чертеж является приложением к постановлению администрации города Магнитогорска

№ 13177-П от 06.11.2018

448-2014

Должность	Фамилия	Подпись	Дата	Администрация города Магнитогорска	
Нач. УАиГ	Рассоха И.А.			Границы территории, прилегающей к детскому клубу "Агат", МАУДО «Детско-юношеский центр «Максимум» г. Магнитогорска, расположенные по адресу: ул. Советская, дом 215, на которой не допускается розничная продажа алкогольной продукции.	Страница
Консультант	Денисова Е.В.		24.09.18		1
					Страниц
					1
					Год
				Схема расположения земельного участка.	2018
					г. Магнитогорск Управление Архитектуры и Градостроительства администрации города

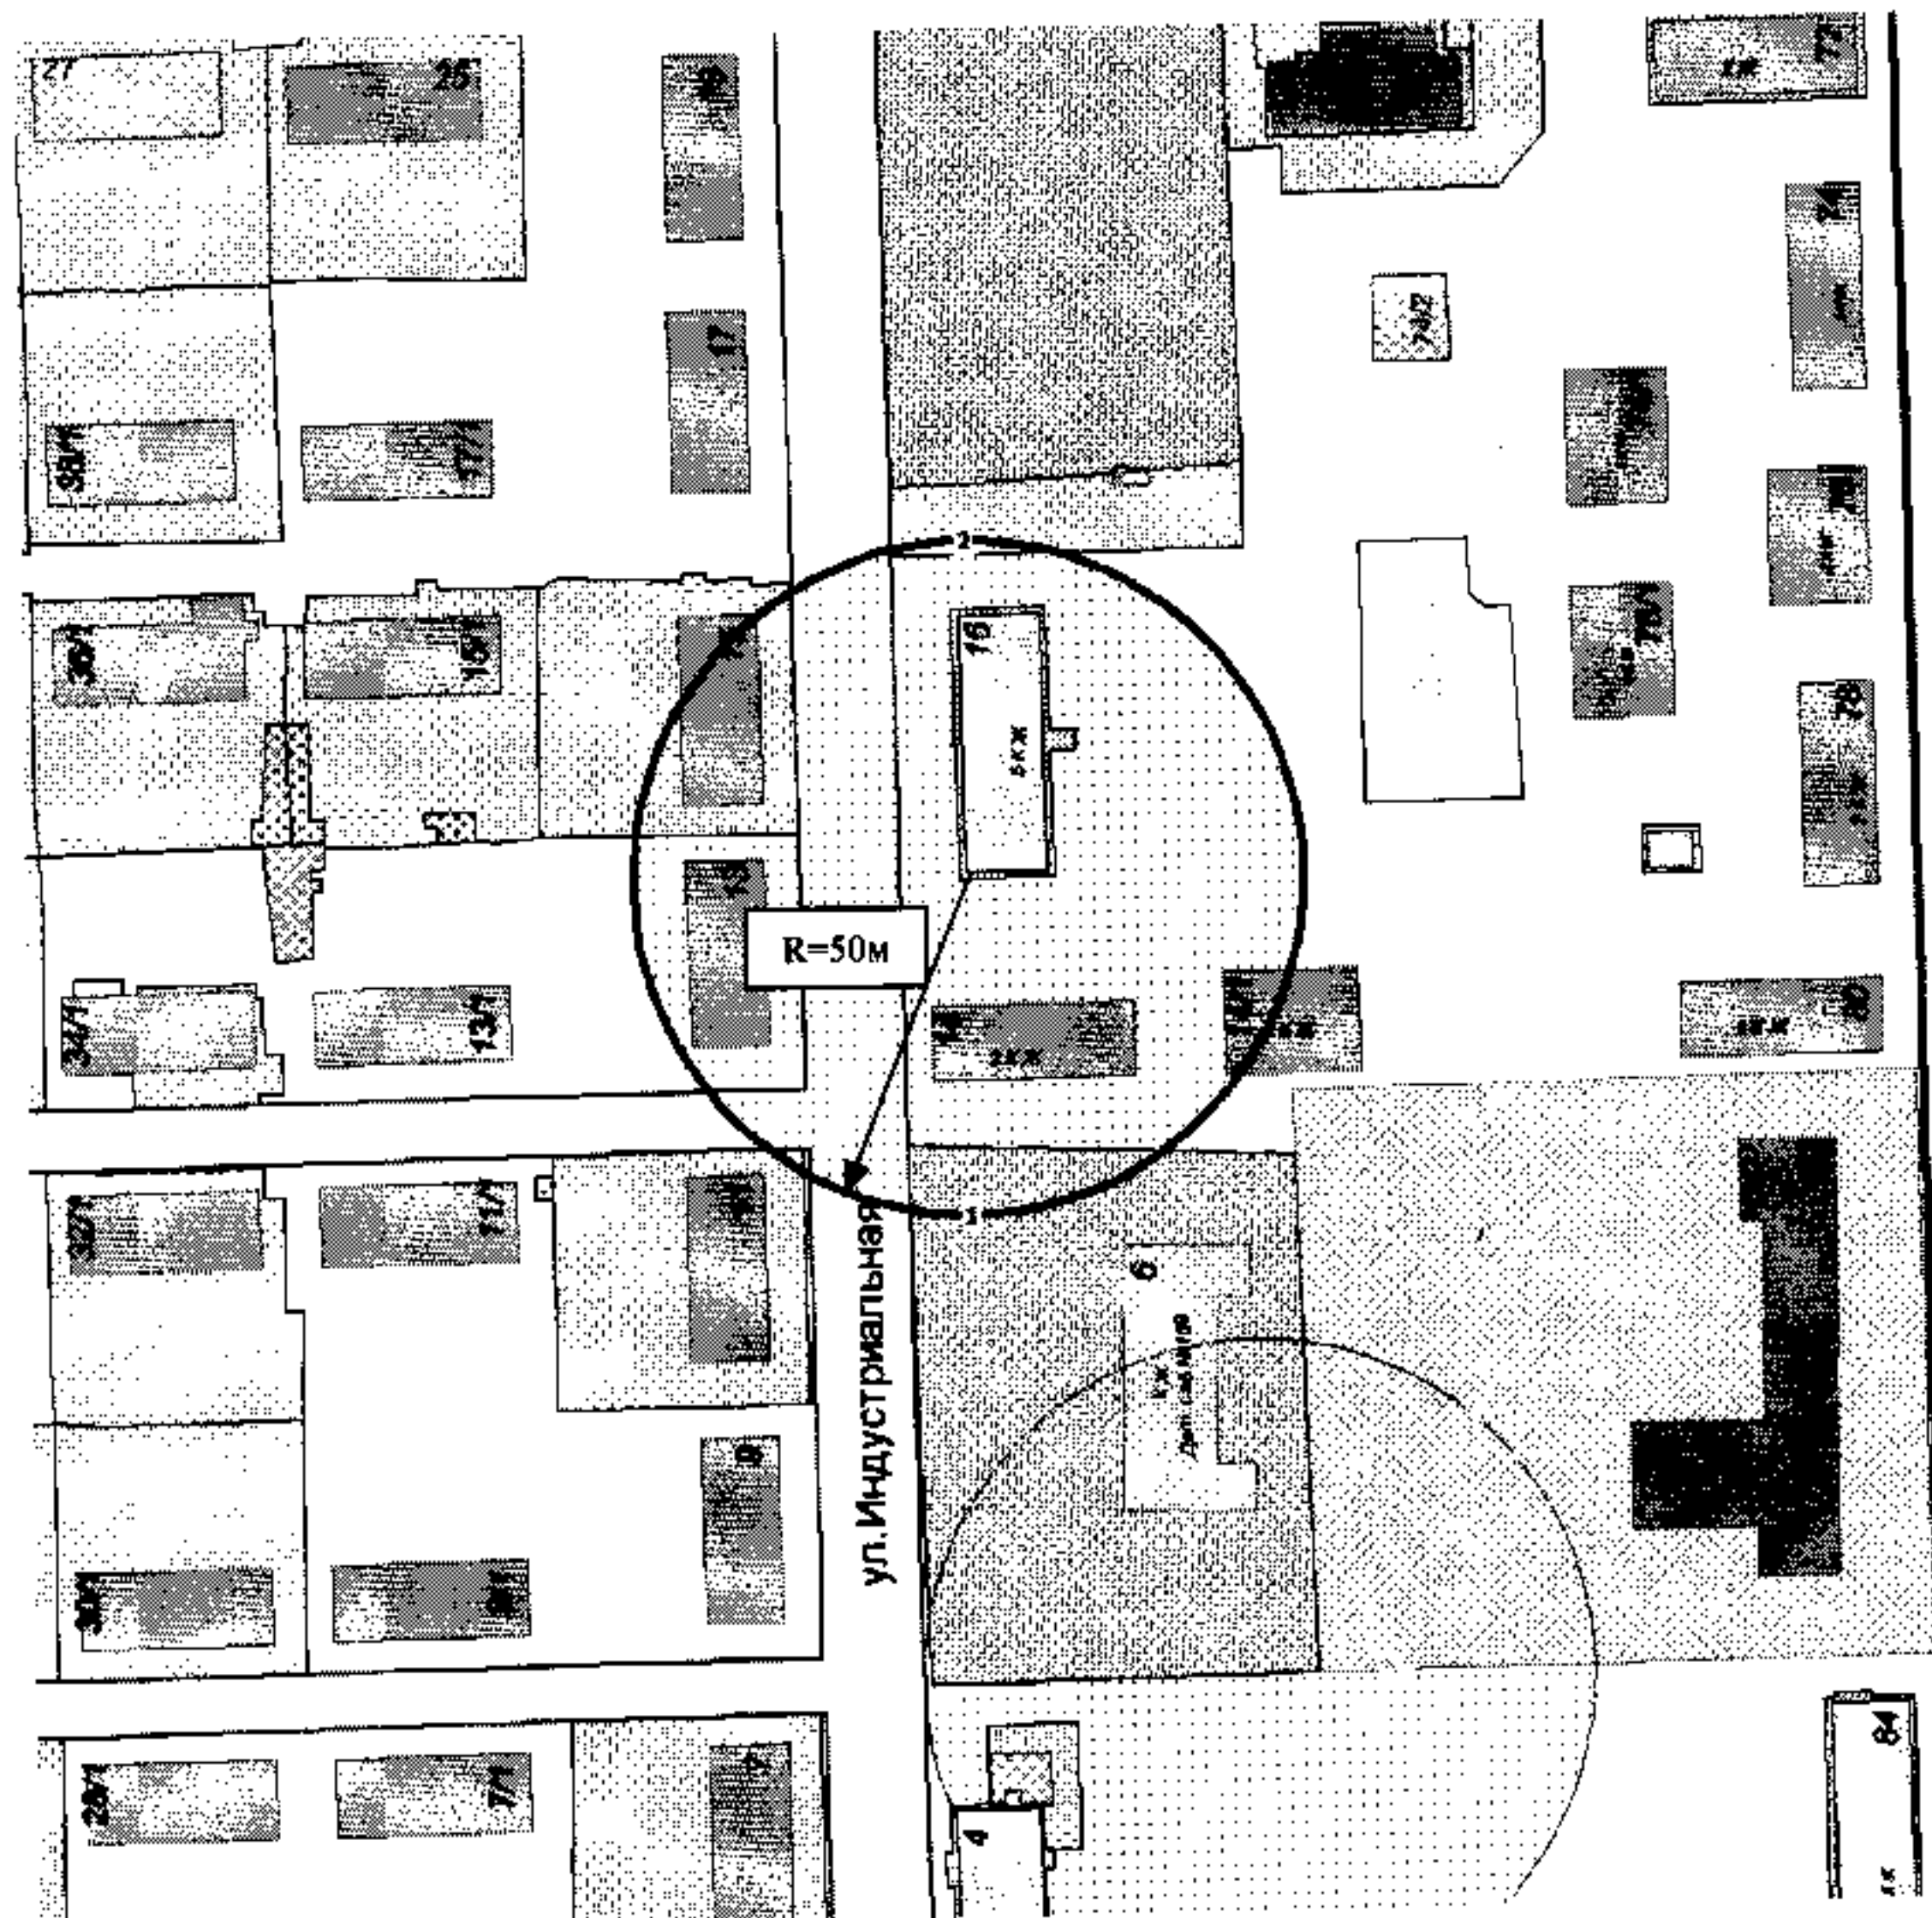

ул. Советская


Примечание

Данный чертеж является приложением к постановлению администрации города Магнитогорска

№ 13471-17 от 06.11.2018

449-2014

Должность	Фамилия	Подпись	Дата	Администрация города Магнитогорска	
Нач. УАиГ	Рассоха И.А.			Границы территории, прилегающей к детскому клубу «Сокол», МАУДО «Детско-юношеский центр «Максимум» г. Магнитогорска, расположенные по адресу: ул. Индустриальная, дом 16, на которой не допускается розничная продажа алкогольной продукции.	Страница
Консультант	Денисова Е.В.		28.09.18		1
				Схема расположения земельного участка.	Страниц
					1
				Год	
				2018	
				г. Магнитогорск Управление Архитектуры и Градостроительства администрации города	

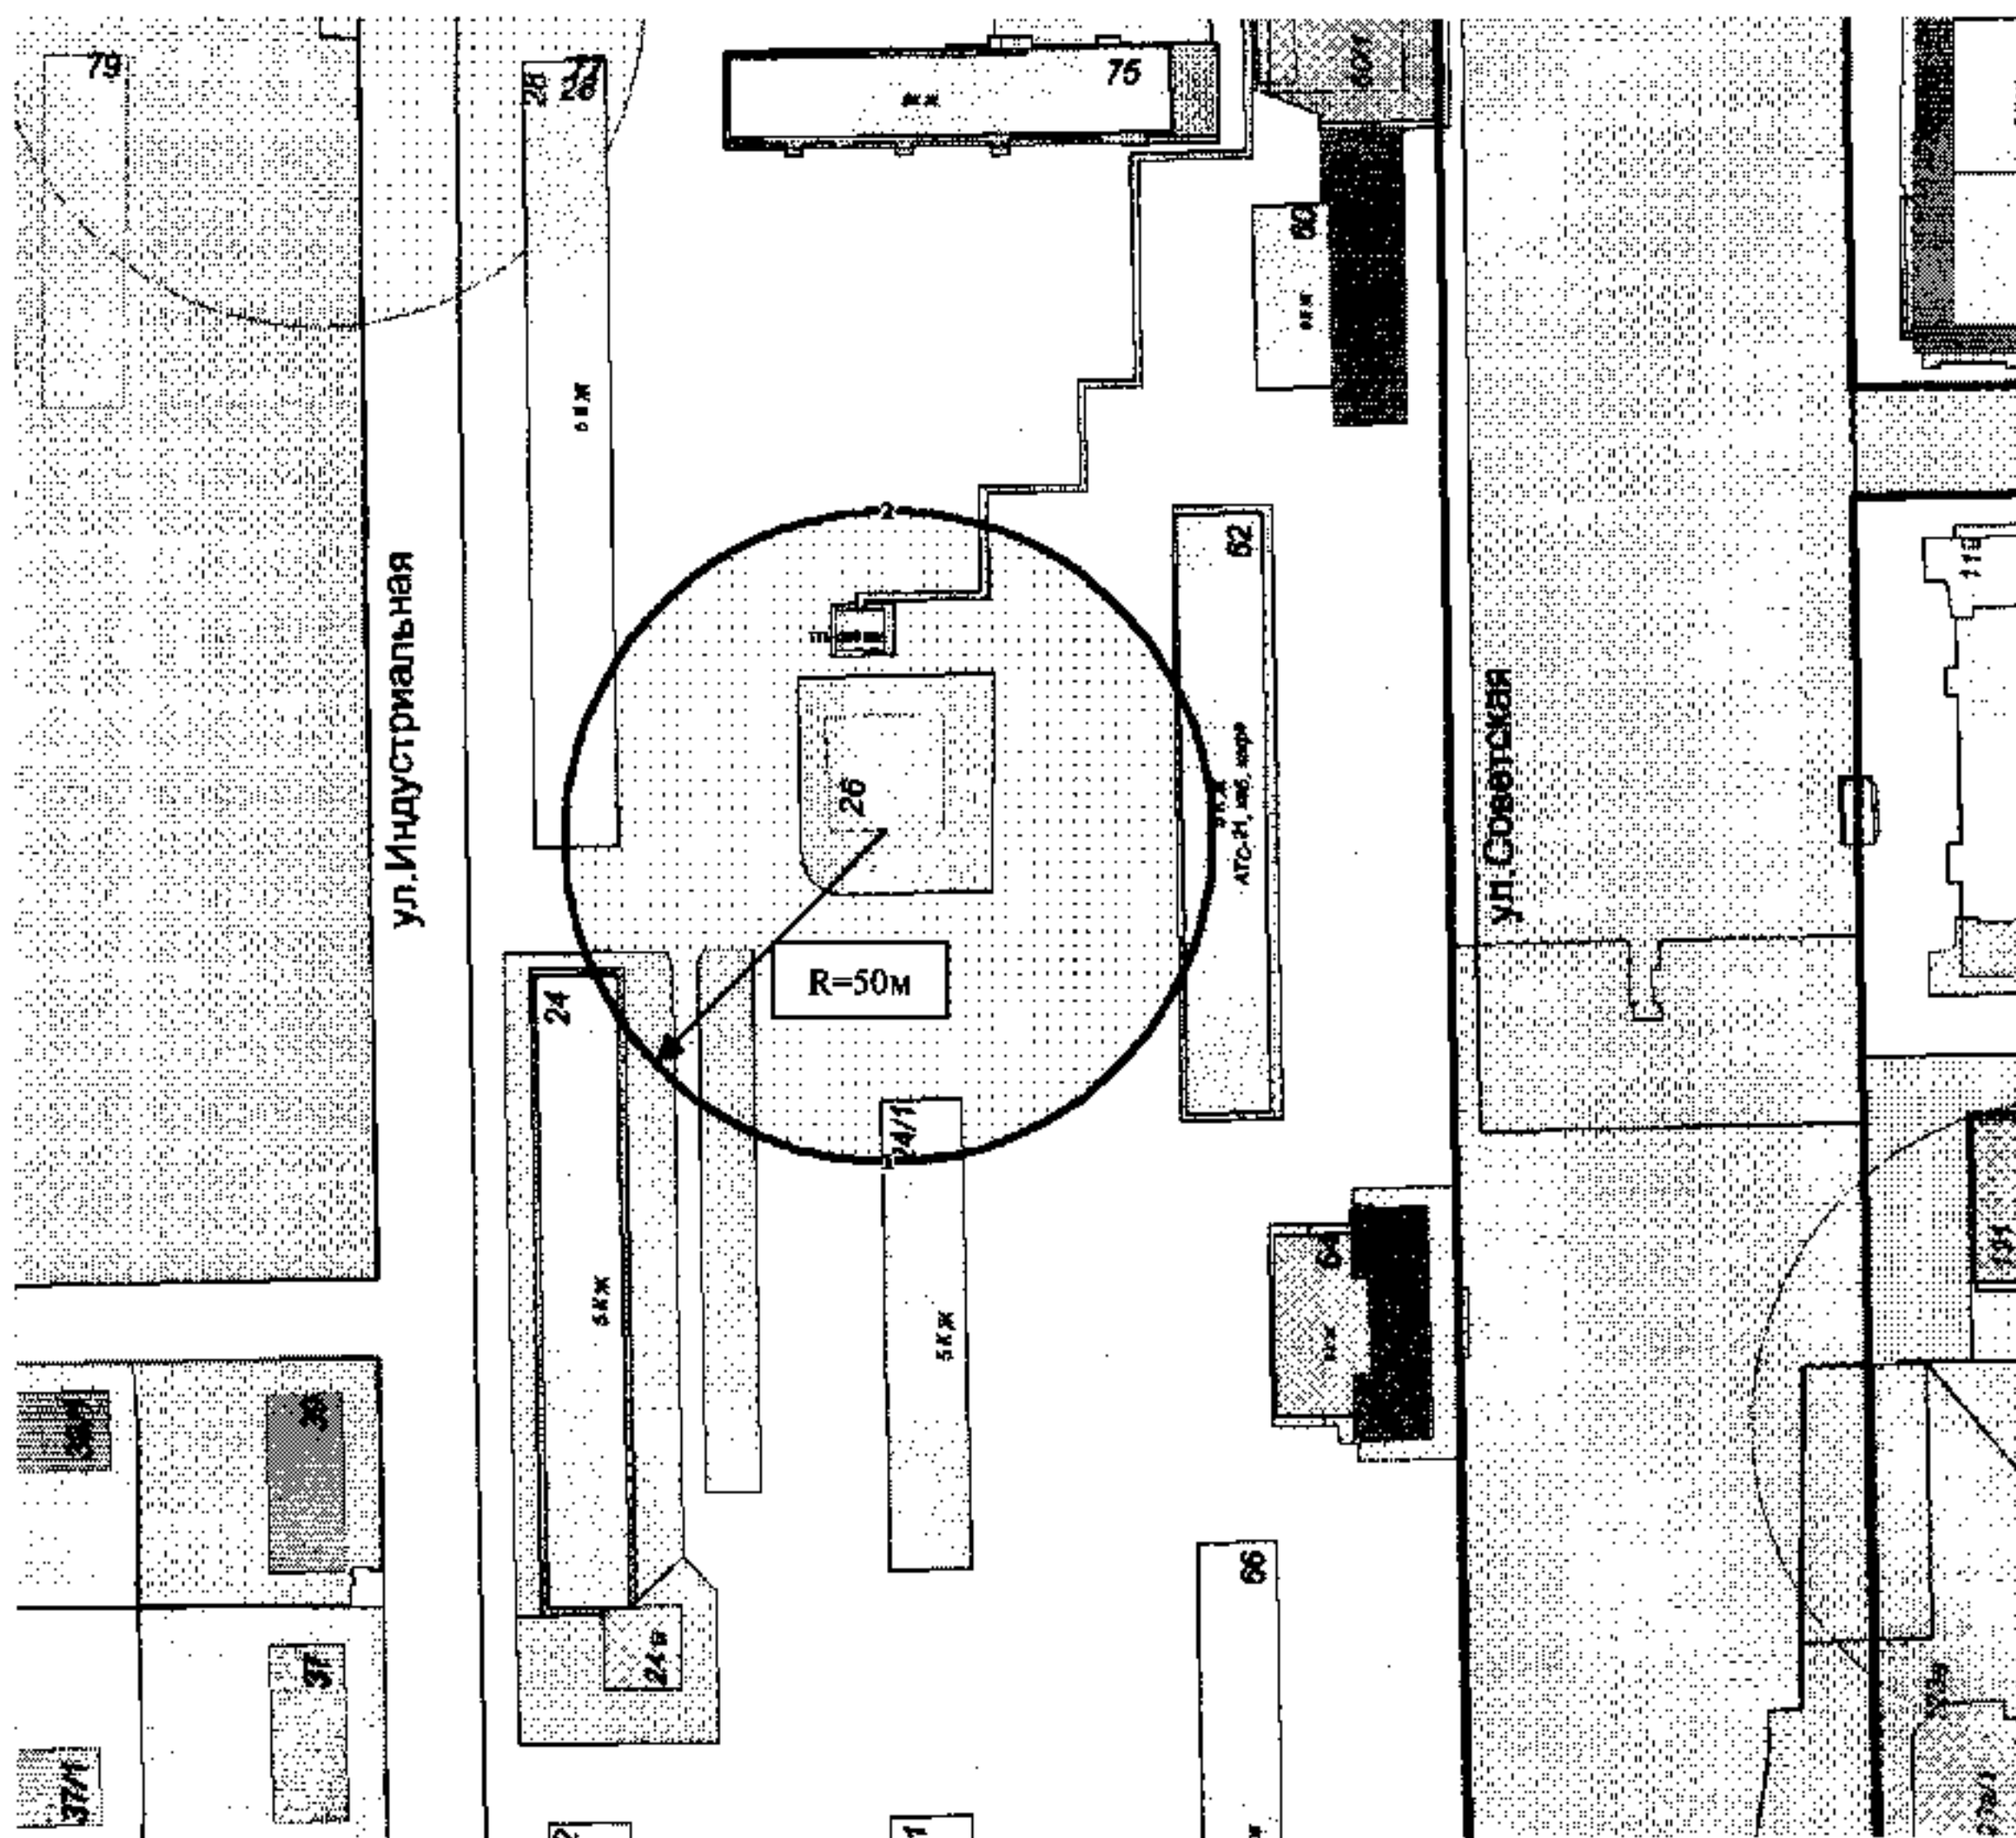

Примечание

Данный чертеж является приложением к постановлению администрации города Магнитогорска

№ 13141-11 от 06.11.2018

472-2014

Должность	Фамилия	Подпись	Дата	Администрация города Магнитогорска	
Нач. УАиГ	Рассоха И.А.			Границы территории, прилегающей к МАУДО «Детско-юношеский центр «Максимум» г. Магнитогорска, расположенного по адресу: ул. Индустриальная, дом 26, на которой не допускается розничная продажа алкогольной продукции.	Страница
Консультант	Денисова Е.В.				Страниц
					1
					1
					Год
				Схема расположения земельного участка	2018
					г. Магнитогорск Управление Архитектуры и Градостроительства администрации города