



# АДМИНИСТРАЦИЯ ГОРОДА МАГНИТОГОРСКА ЧЕЛЯБИНСКОЙ ОБЛАСТИ

## ПОСТАНОВЛЕНИЕ

18.03.2019

№ 3127 - П

О внесении изменений в постановление администрации города от 12.07.2013 № 9385-П

В соответствии с пунктом 15 части 1 статьи 16 Федерального закона «Об общих принципах организации местного самоуправления в Российской Федерации», статьей 16 Федерального закона «О государственном регулировании производства и оборота этилового спирта, алкогольной и спиртосодержащей продукции и об ограничении потребления (распития) алкогольной продукции», Правилами определения органами местного самоуправления границ прилегающих к некоторым организациям и объектам территорий, на которых не допускается розничная продажа алкогольной продукции, утвержденными постановлением Правительства Российской Федерации от 27.12.2012 № 1425, руководствуясь Уставом города Магнитогорска,

### ПОСТАНОВЛЯЮ:

1. Внести в постановление администрации города от 12.07.2013 № 9385-П «Об определении границ прилегающих к некоторым организациям и объектам территорий, на которых не допускается розничная продажа алкогольной продукции, с приложением схем границ прилегающих территорий для каждой организации и (или) объекта» (далее – постановление) следующие изменения:

1) пункт 4 постановления изложить в следующей редакции:

«4. Утвердить схемы границ прилегающих территорий, на которых не допускается розничная продажа алкогольной продукции, для каждой организации и (или) объекта (1-2013 - 562-2019 (вход 4)) (приложение)»;

2) приложение к постановлению дополнить схемами 562-2019 (вход 1), 562-2019 (вход 2), 562-2019 (вход 3), 562-2019 (вход 4);

3) в приложении к постановлению название схемы № 329-2013 изложить в следующей редакции:

«Границы территории, прилегающей к МОУ «Средняя общеобразовательная школа № 32» г. Магнитогорска, расположенной по адресу: ул. 50-летия Магнитки, дом 52, на которой не допускается розничная продажа алкогольной продукции»;

4) в приложении к постановлению название схемы № 335-2013 изложить в следующей редакции:

«Границы территории, прилегающей к МДОУ «Детский сад № 5» г. Магнитогорска, расположенного по адресу: ул. Бахметьева, 12 корпус 1, на которой не допускается розничная продажа алкогольной продукции»;

5) из приложения к постановлению исключить схему 121-2013.

2. Настоящее постановление вступает в силу после его официального опубликования.

3. Службе внешних связей и молодежной политики администрации города (Рязанова О.М.):

1) опубликовать настоящее постановление в средствах массовой информации;


2) разместить настоящее постановление на официальном интернет-сайте администрации города Магнитогорска.

4. Контроль исполнения настоящего постановления возложить на заместителя главы города Макарову А.Н.

Глава города



С.Н. Бердников

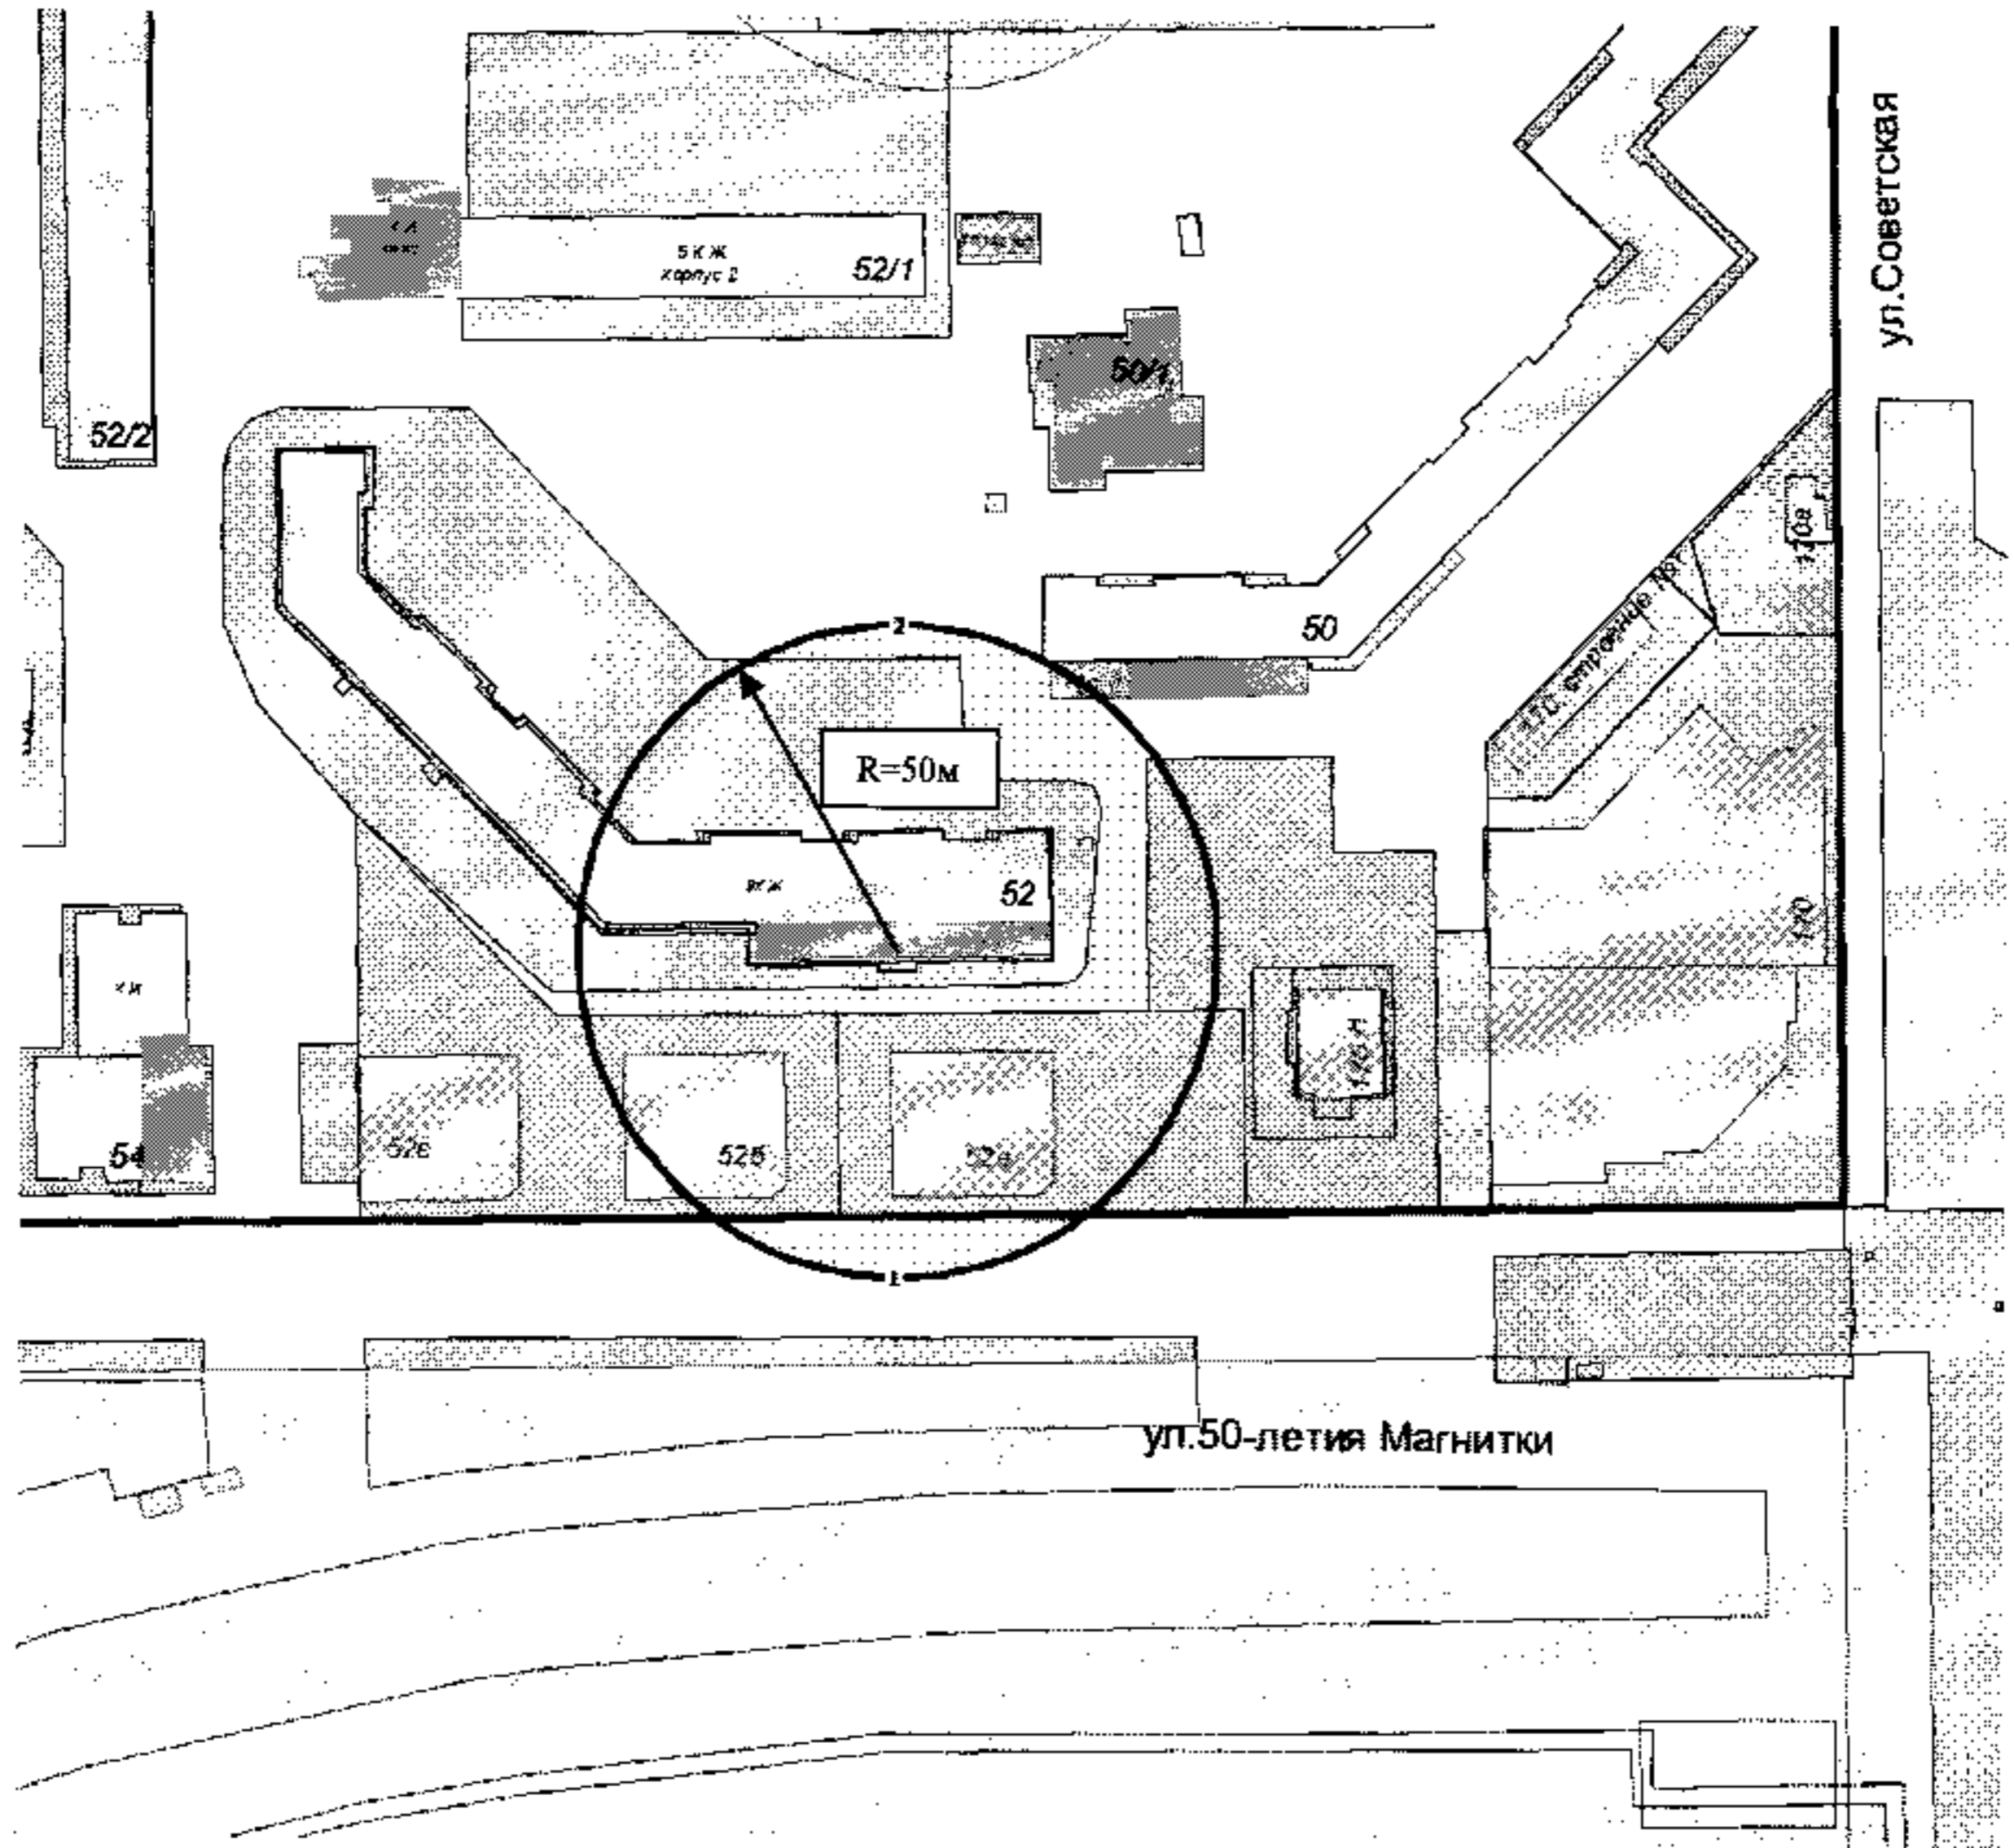


**Примечание**

Данный чертеж является приложением к постановлению администрации города Магнитогорска № 3127-17 от 18.03.2019

**329-2013**

Должность	Фамилия	Подпись	Дата	Администрация города Магнитогорска		
Нач. УАиГ	Рассоха И.А.			Границы территории, прилегающей к МОУ «Средняя общеобразовательная школа № 32» г. Магнитогорска, расположенной по адресу: ул. 50-летия Магнитки, дом 52, на которой не допускается розничная продажа алкогольной продукции.	Страница	Страниц
Вед. специалист	Ларина Н.В.	<i>Ларина Н.В.</i>	<i>18.03.19</i>		1	1
					Год	
					2019	
				Схема расположения земельного участка.	г. Магнитогорск Управление Архитектуры и Градостроительства администрации города	

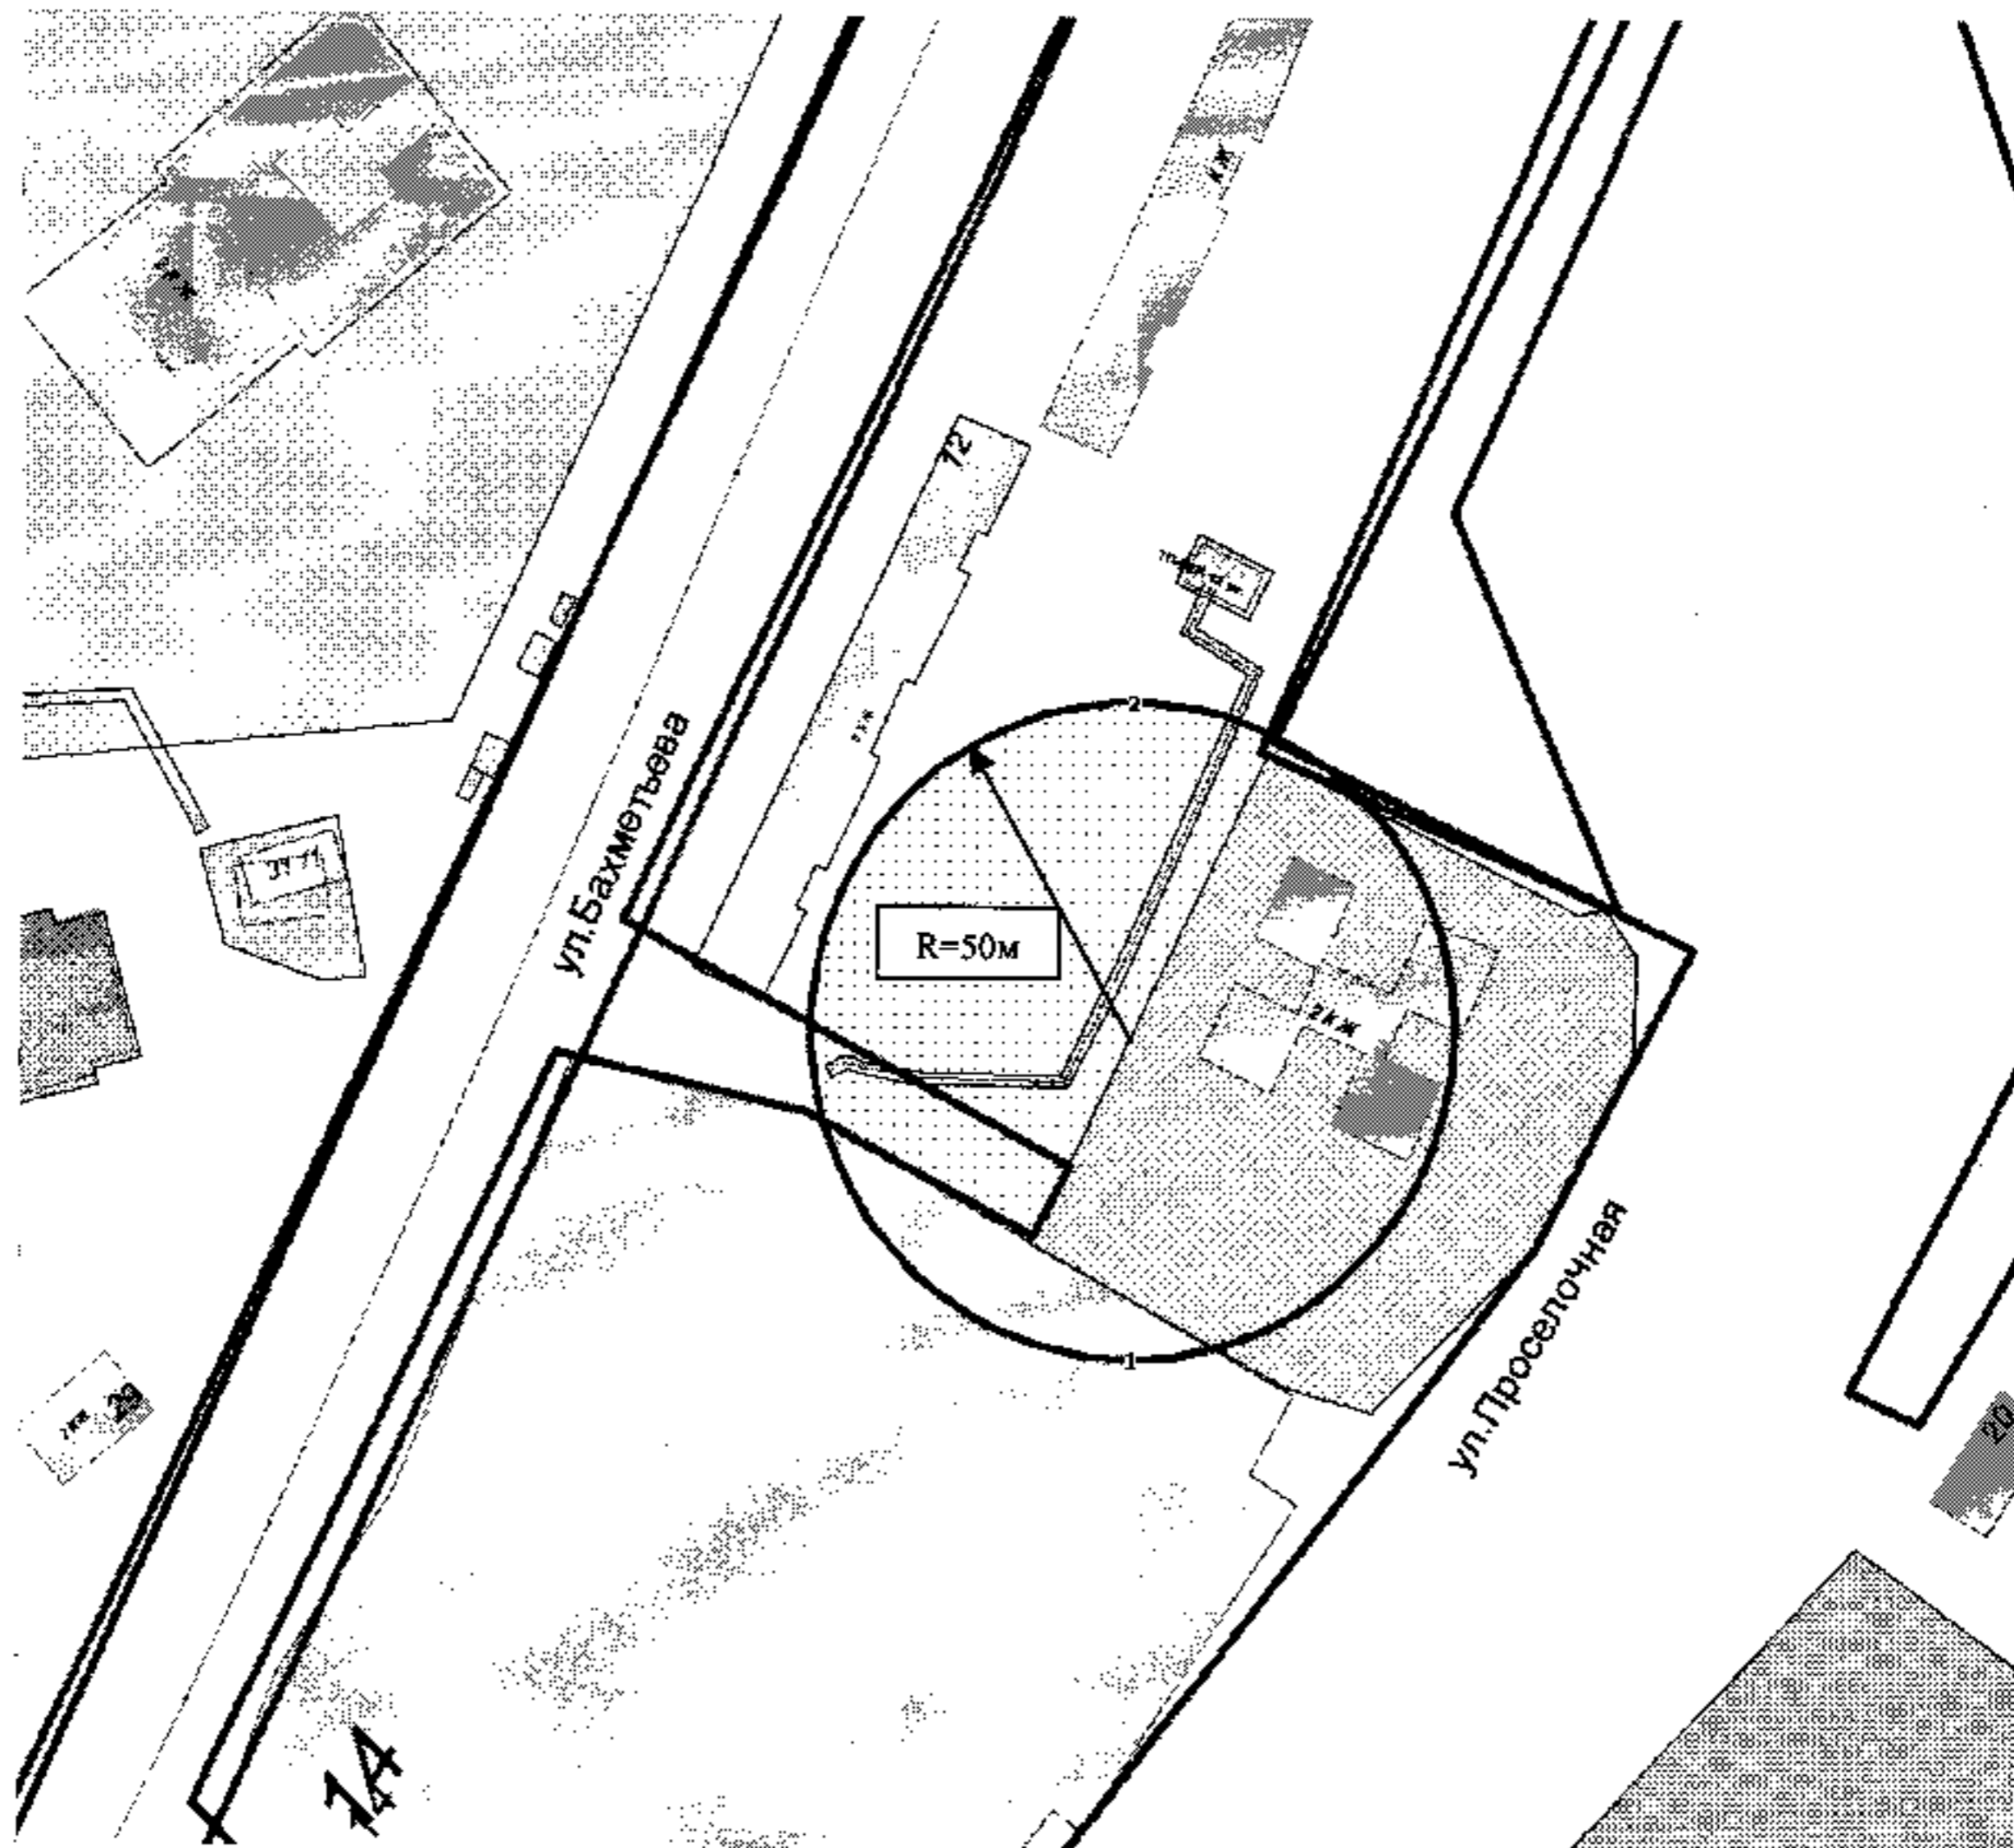


**Примечание**

Данный чертеж является приложением к постановлению администрации города Магнитогорска № 3127-П от 18.03.2019

**335-2013**

Должность	Фамилия	Подпись	Дата	Администрация города Магнитогорска		
Нач. УАиГ	Рассоха И.А.		20.02.19	Границы территории, прилегающей к МДОУ "Детский сад № 5" г. Магнитогорска, расположенного по адресу: ул. Бахметьева, 12 корпус 1, на которой не допускается розничная продажа алкогольной продукции.	Страница	Страниц
Вед. специалист	Ларина Н.В.				1	1
					Год	
					2019	
				Схема расположения земельного участка.	г. Магнитогорск Управление Архитектуры и Градостроительства администрации города	

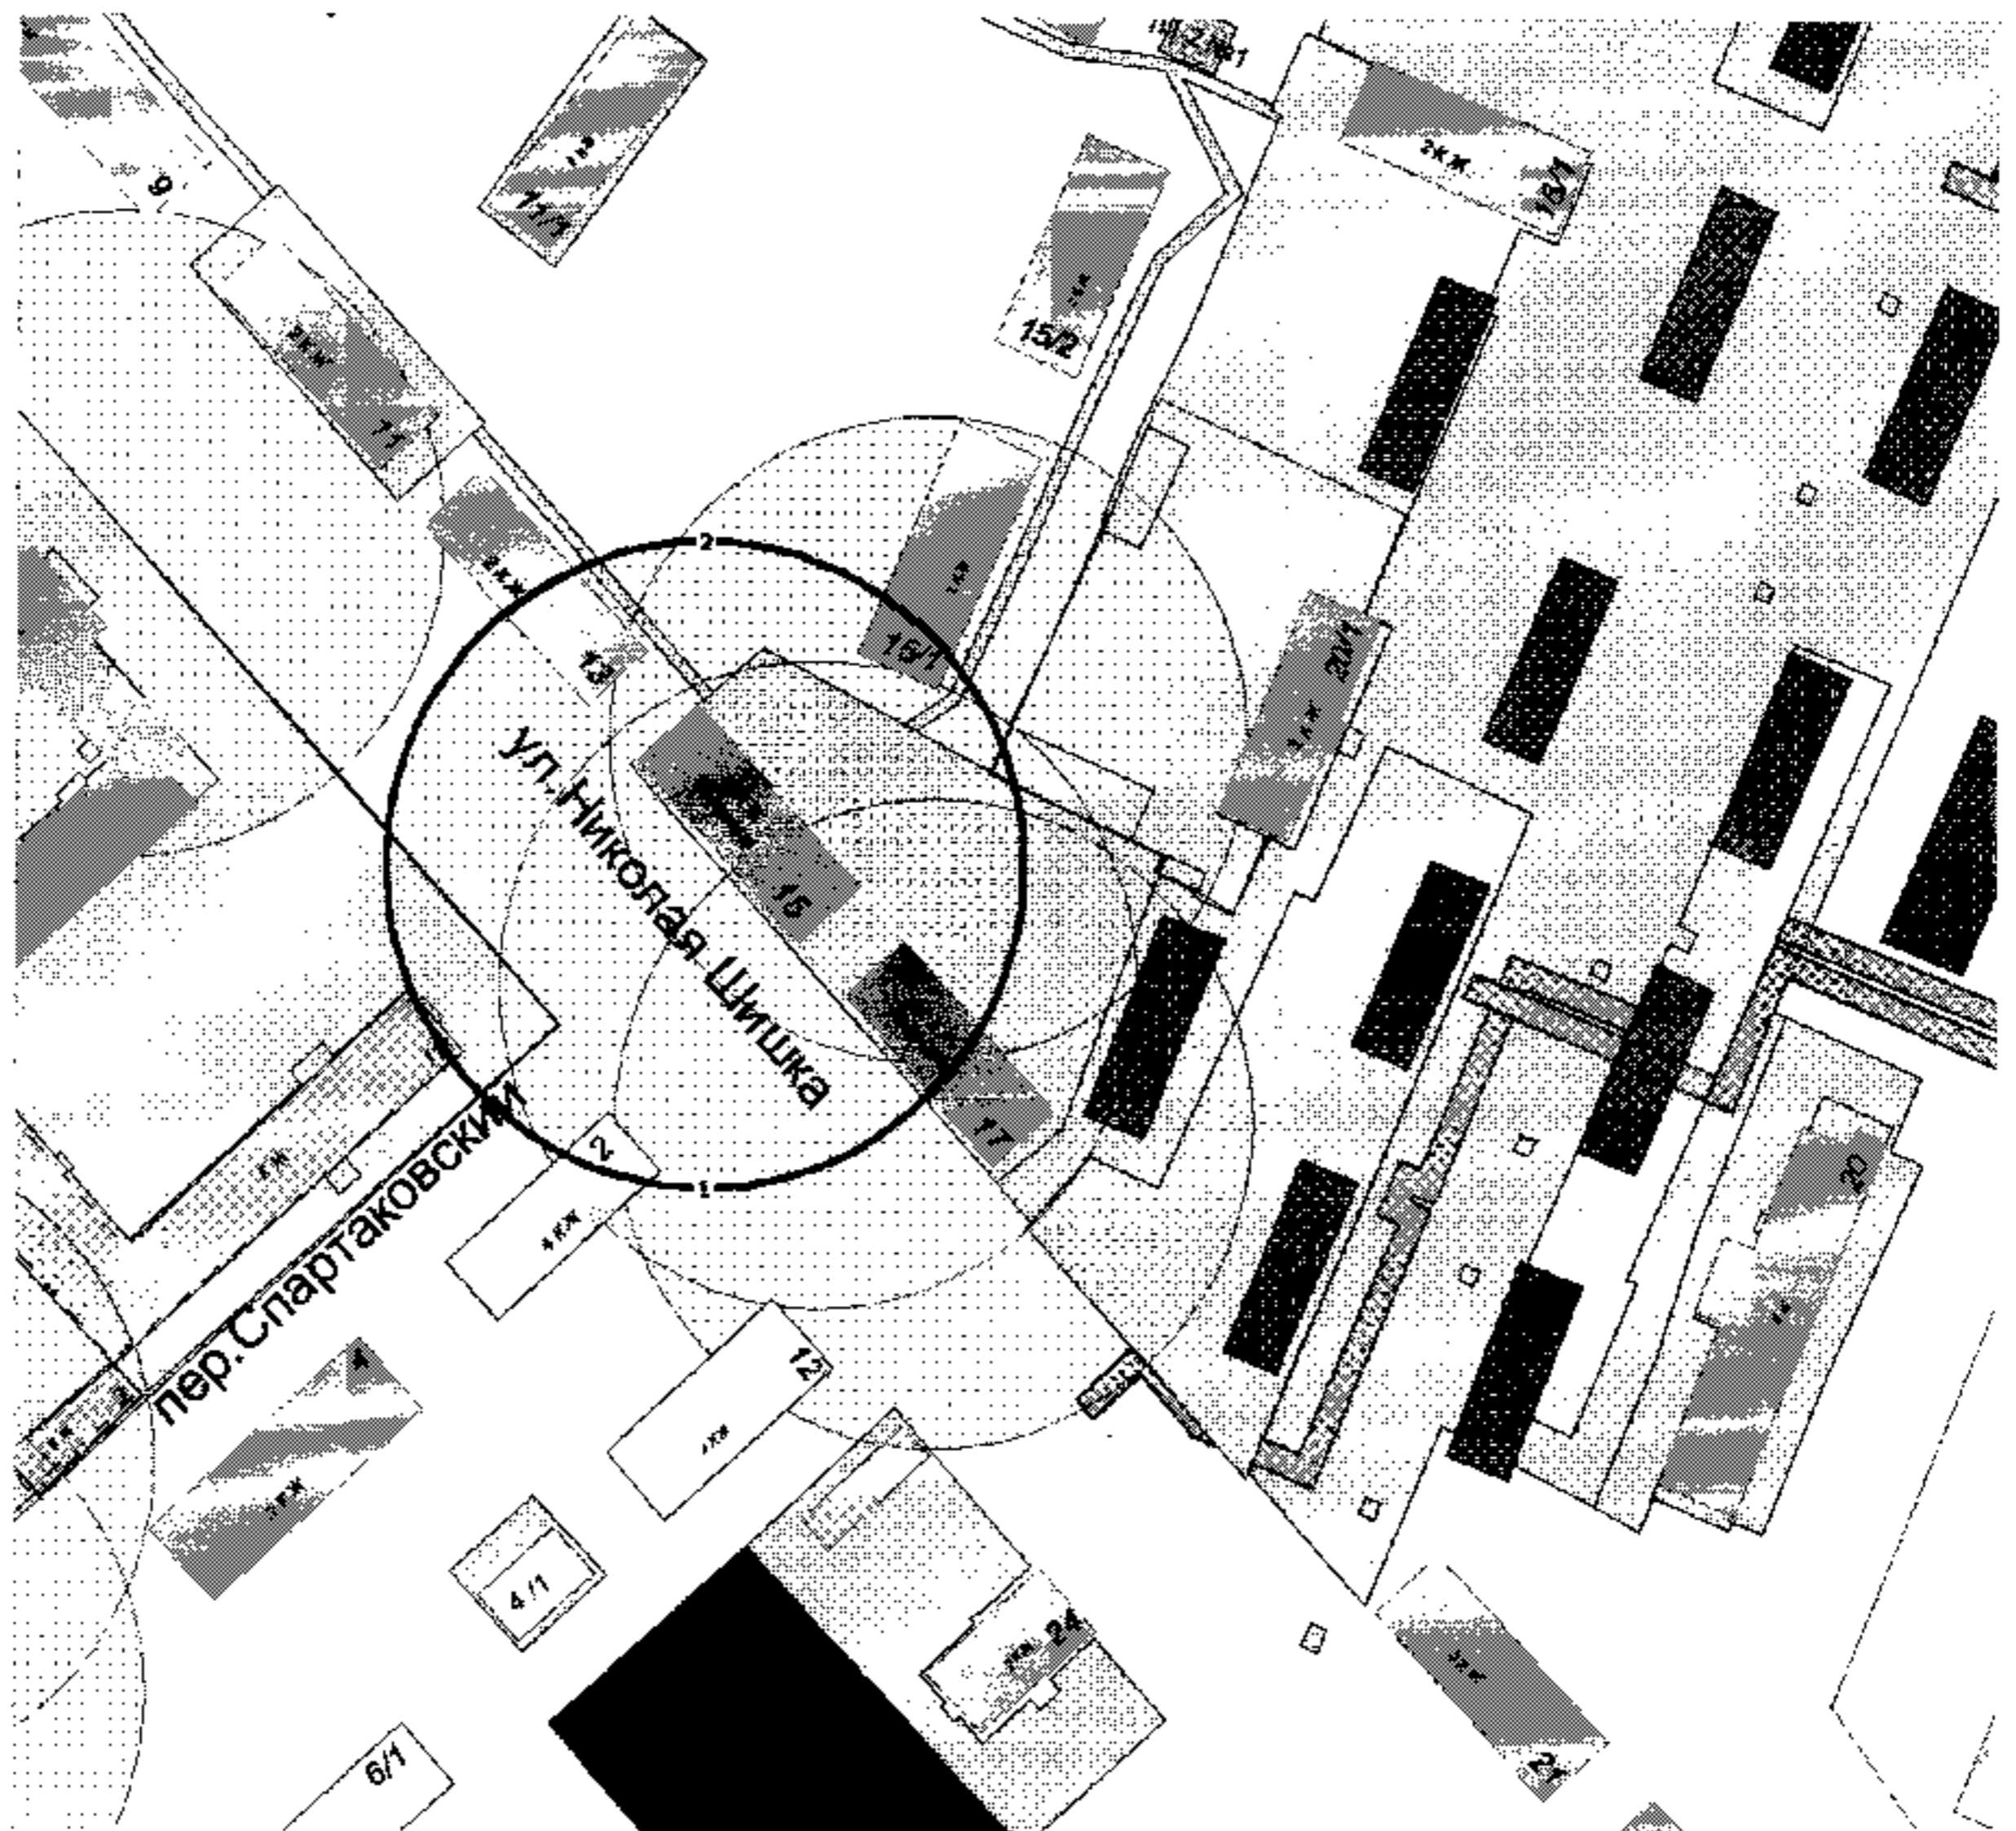


**Примечание**

Данный чертеж является приложением к постановлению администрации города Магнитогорска № 3127-П от 18.03.2019

**562-2019 ВХОД 1**

Должность	Фамилия	Подпись	Дата	Администрация города Магнитогорска		
Нач. УАиГ	Большакова	<i>[Signature]</i>		Границы территории, прилегающей к ГБУЗ «Областная туберкулёзная больница № 3» филиал диспансера, расположенной по адресу: ул.Н.Шишка, 15, на которой не допускается розничная продажа алкогольной продукции	Страница	Страниц
Консультант	Денисова	<i>[Signature]</i>	18.03.19		1	1
				Схема расположения земельного участка	Год	
					2019	
					г. Магнитогорск Управление Архитектуры и Градостроительства администрации города	

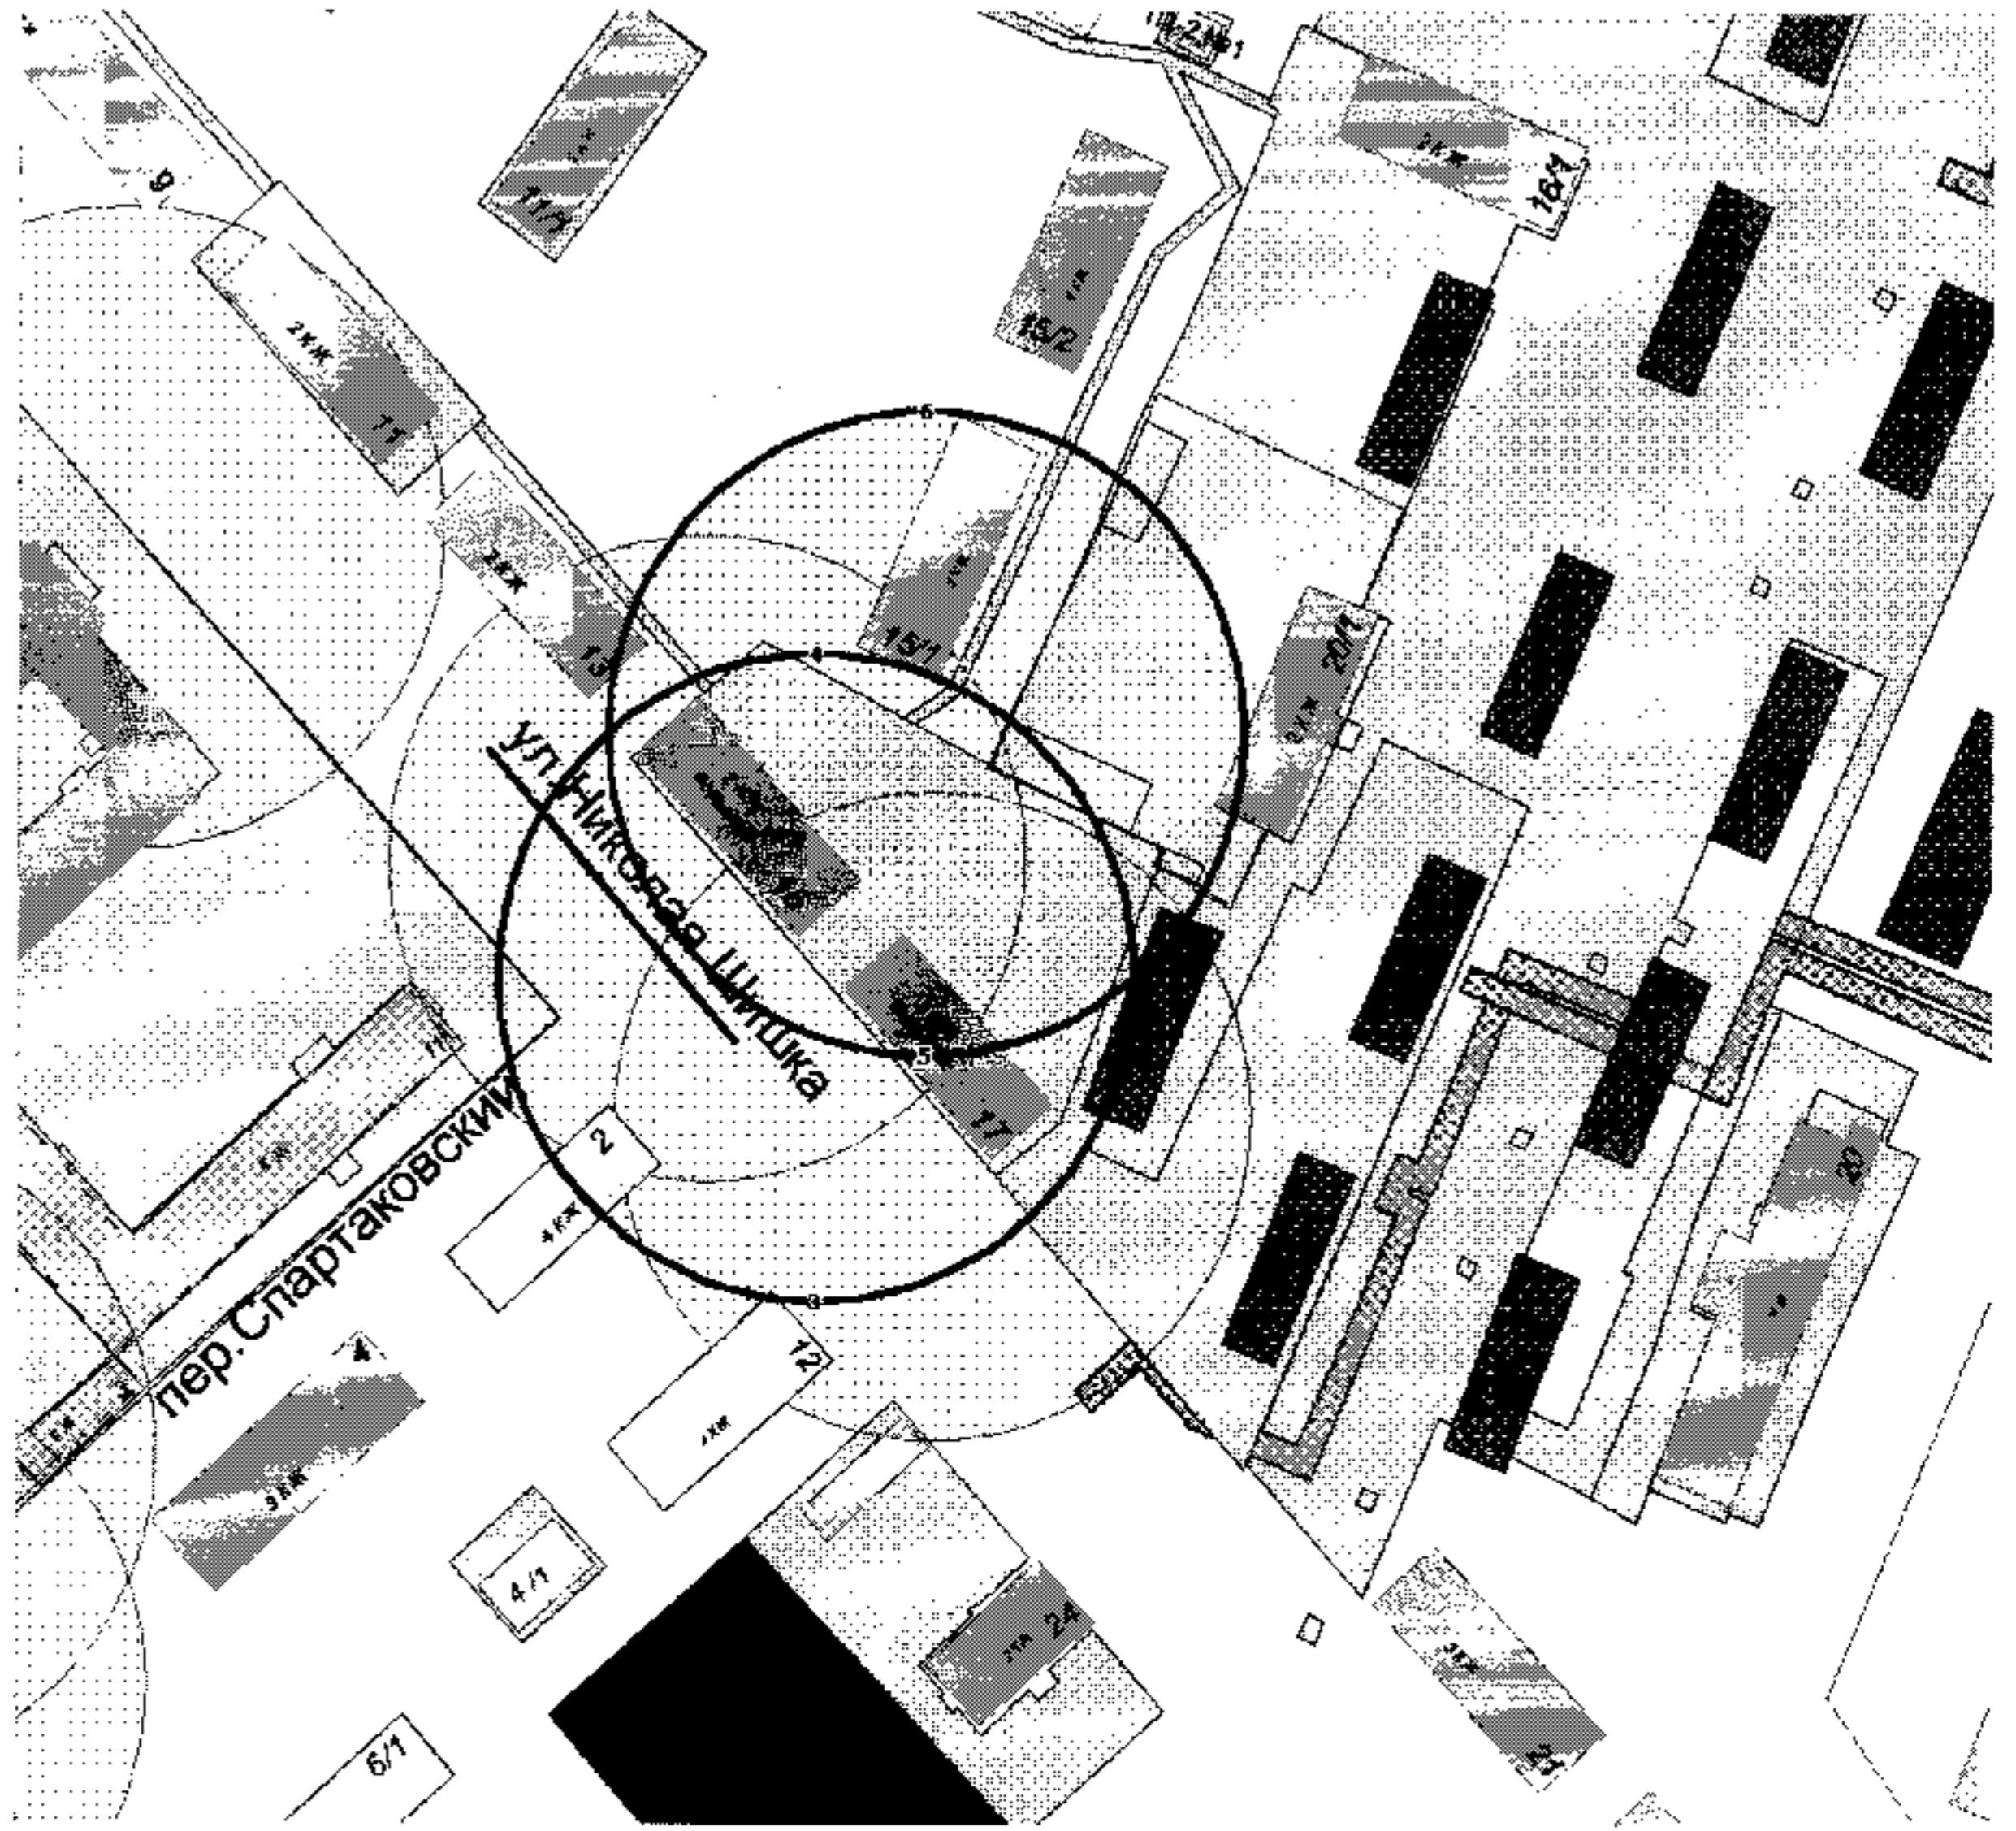


**Примечание**

Данный чертеж является приложением к постановлению администрации города Магнитогорска

№ 3127-17 от 18.03.2019

**562-2019 вход 2**

Должность	Фамилия	Подпись	Дата	Администрация города Магнитогорска		
Нач. УАиГ	Большакова			Границы территории, прилегающей к ГБУЗ «Областная туберкулёзная больница № 3 филиал диспансера, расположенной по адресу: ул.Н.Шишка, 15, на которой не допускается розничная продажа алкогольной продукции	Страница	Страниц
Консультант	Денисова		18.03.19		1	1
				Схема расположения земельного участка	Год	
					2019	
				г. Магнитогорск Управление Архитектуры и Градостроительства администрации города		

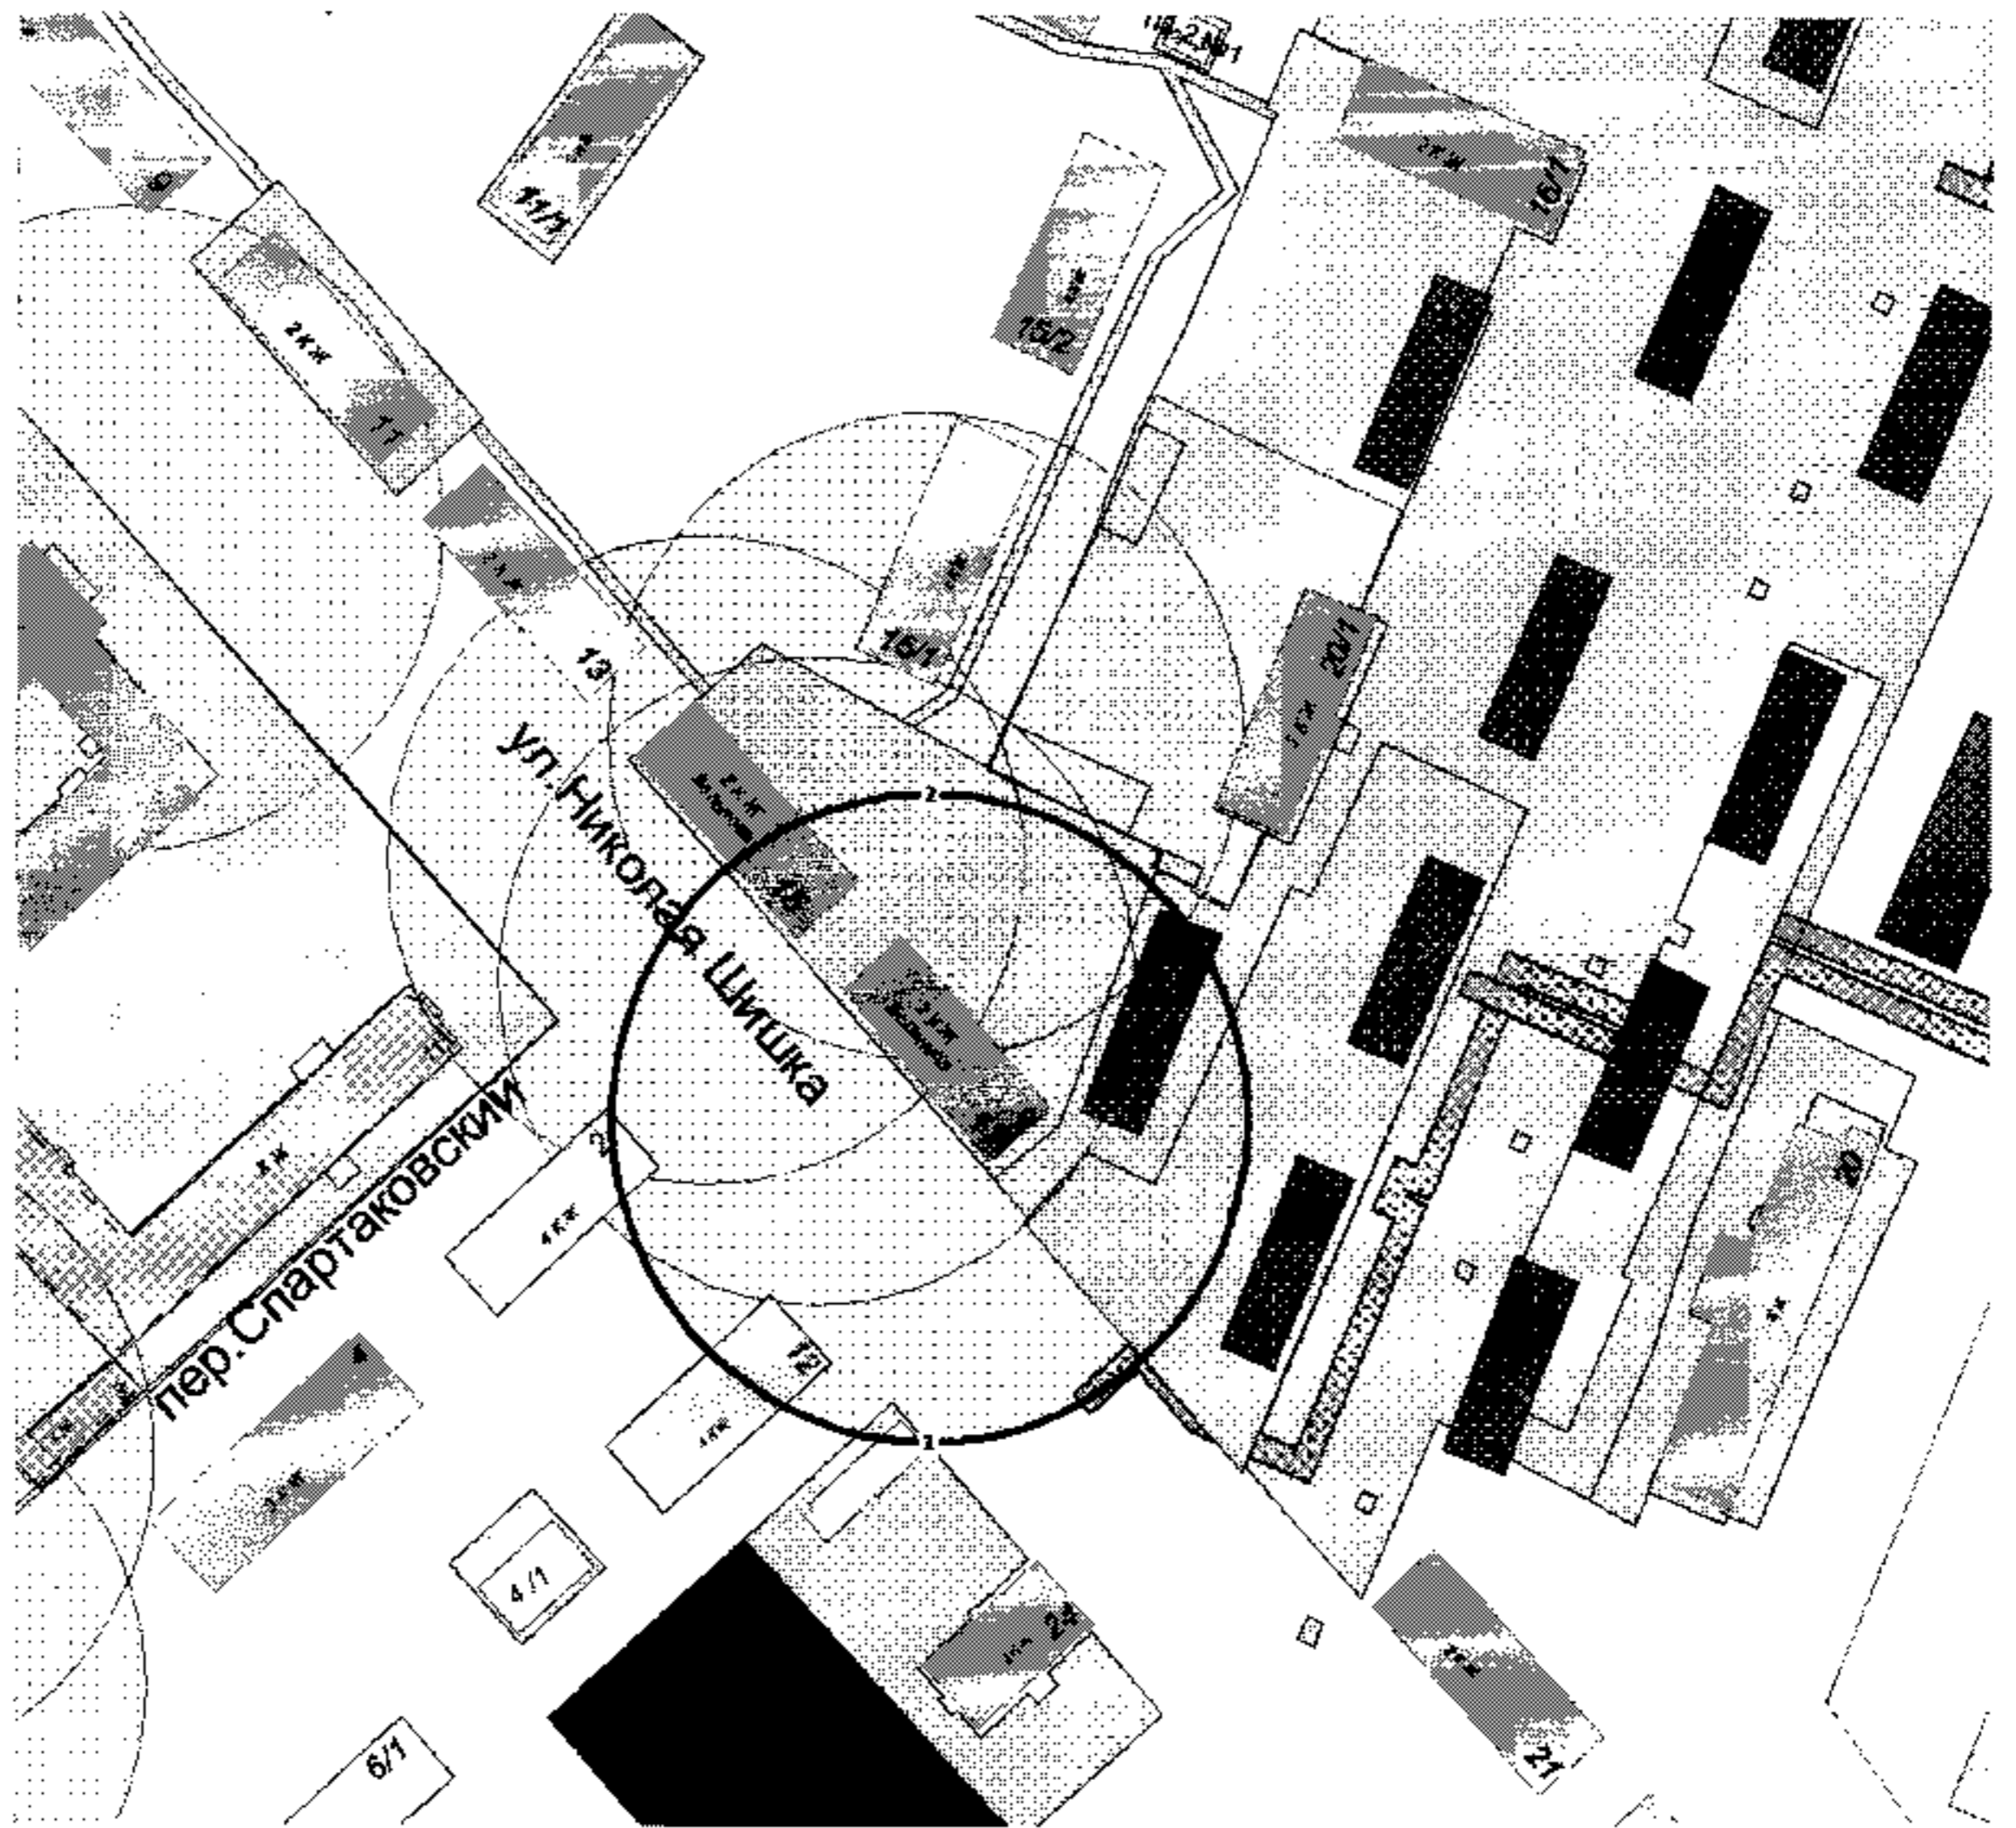


**Примечание**

Данный чертеж является приложением к постановлению администрации города Магнитогорска № 3127-П от 18.03.2019

**562-2019 вход 3**

Должность	Фамилия	Подпись	Дата	Администрация города Магнитогорска		
Нач. УАиГ	Большакова			Границы территории, прилегающей к ГБУЗ «Областная туберкулёзная больница № 3 филиала диспансера, расположенной по адресу: ул.Н.Шишка, 17, на которой не допускается розничная продажа алкогольной продукции	Страница	Страниц
Консультант	Денисова		12.03.19		1	1
				Схема расположения земельного участка	Год	
					2019	
				г. Магнитогорск Управление Архитектуры и Градостроительства администрации города		

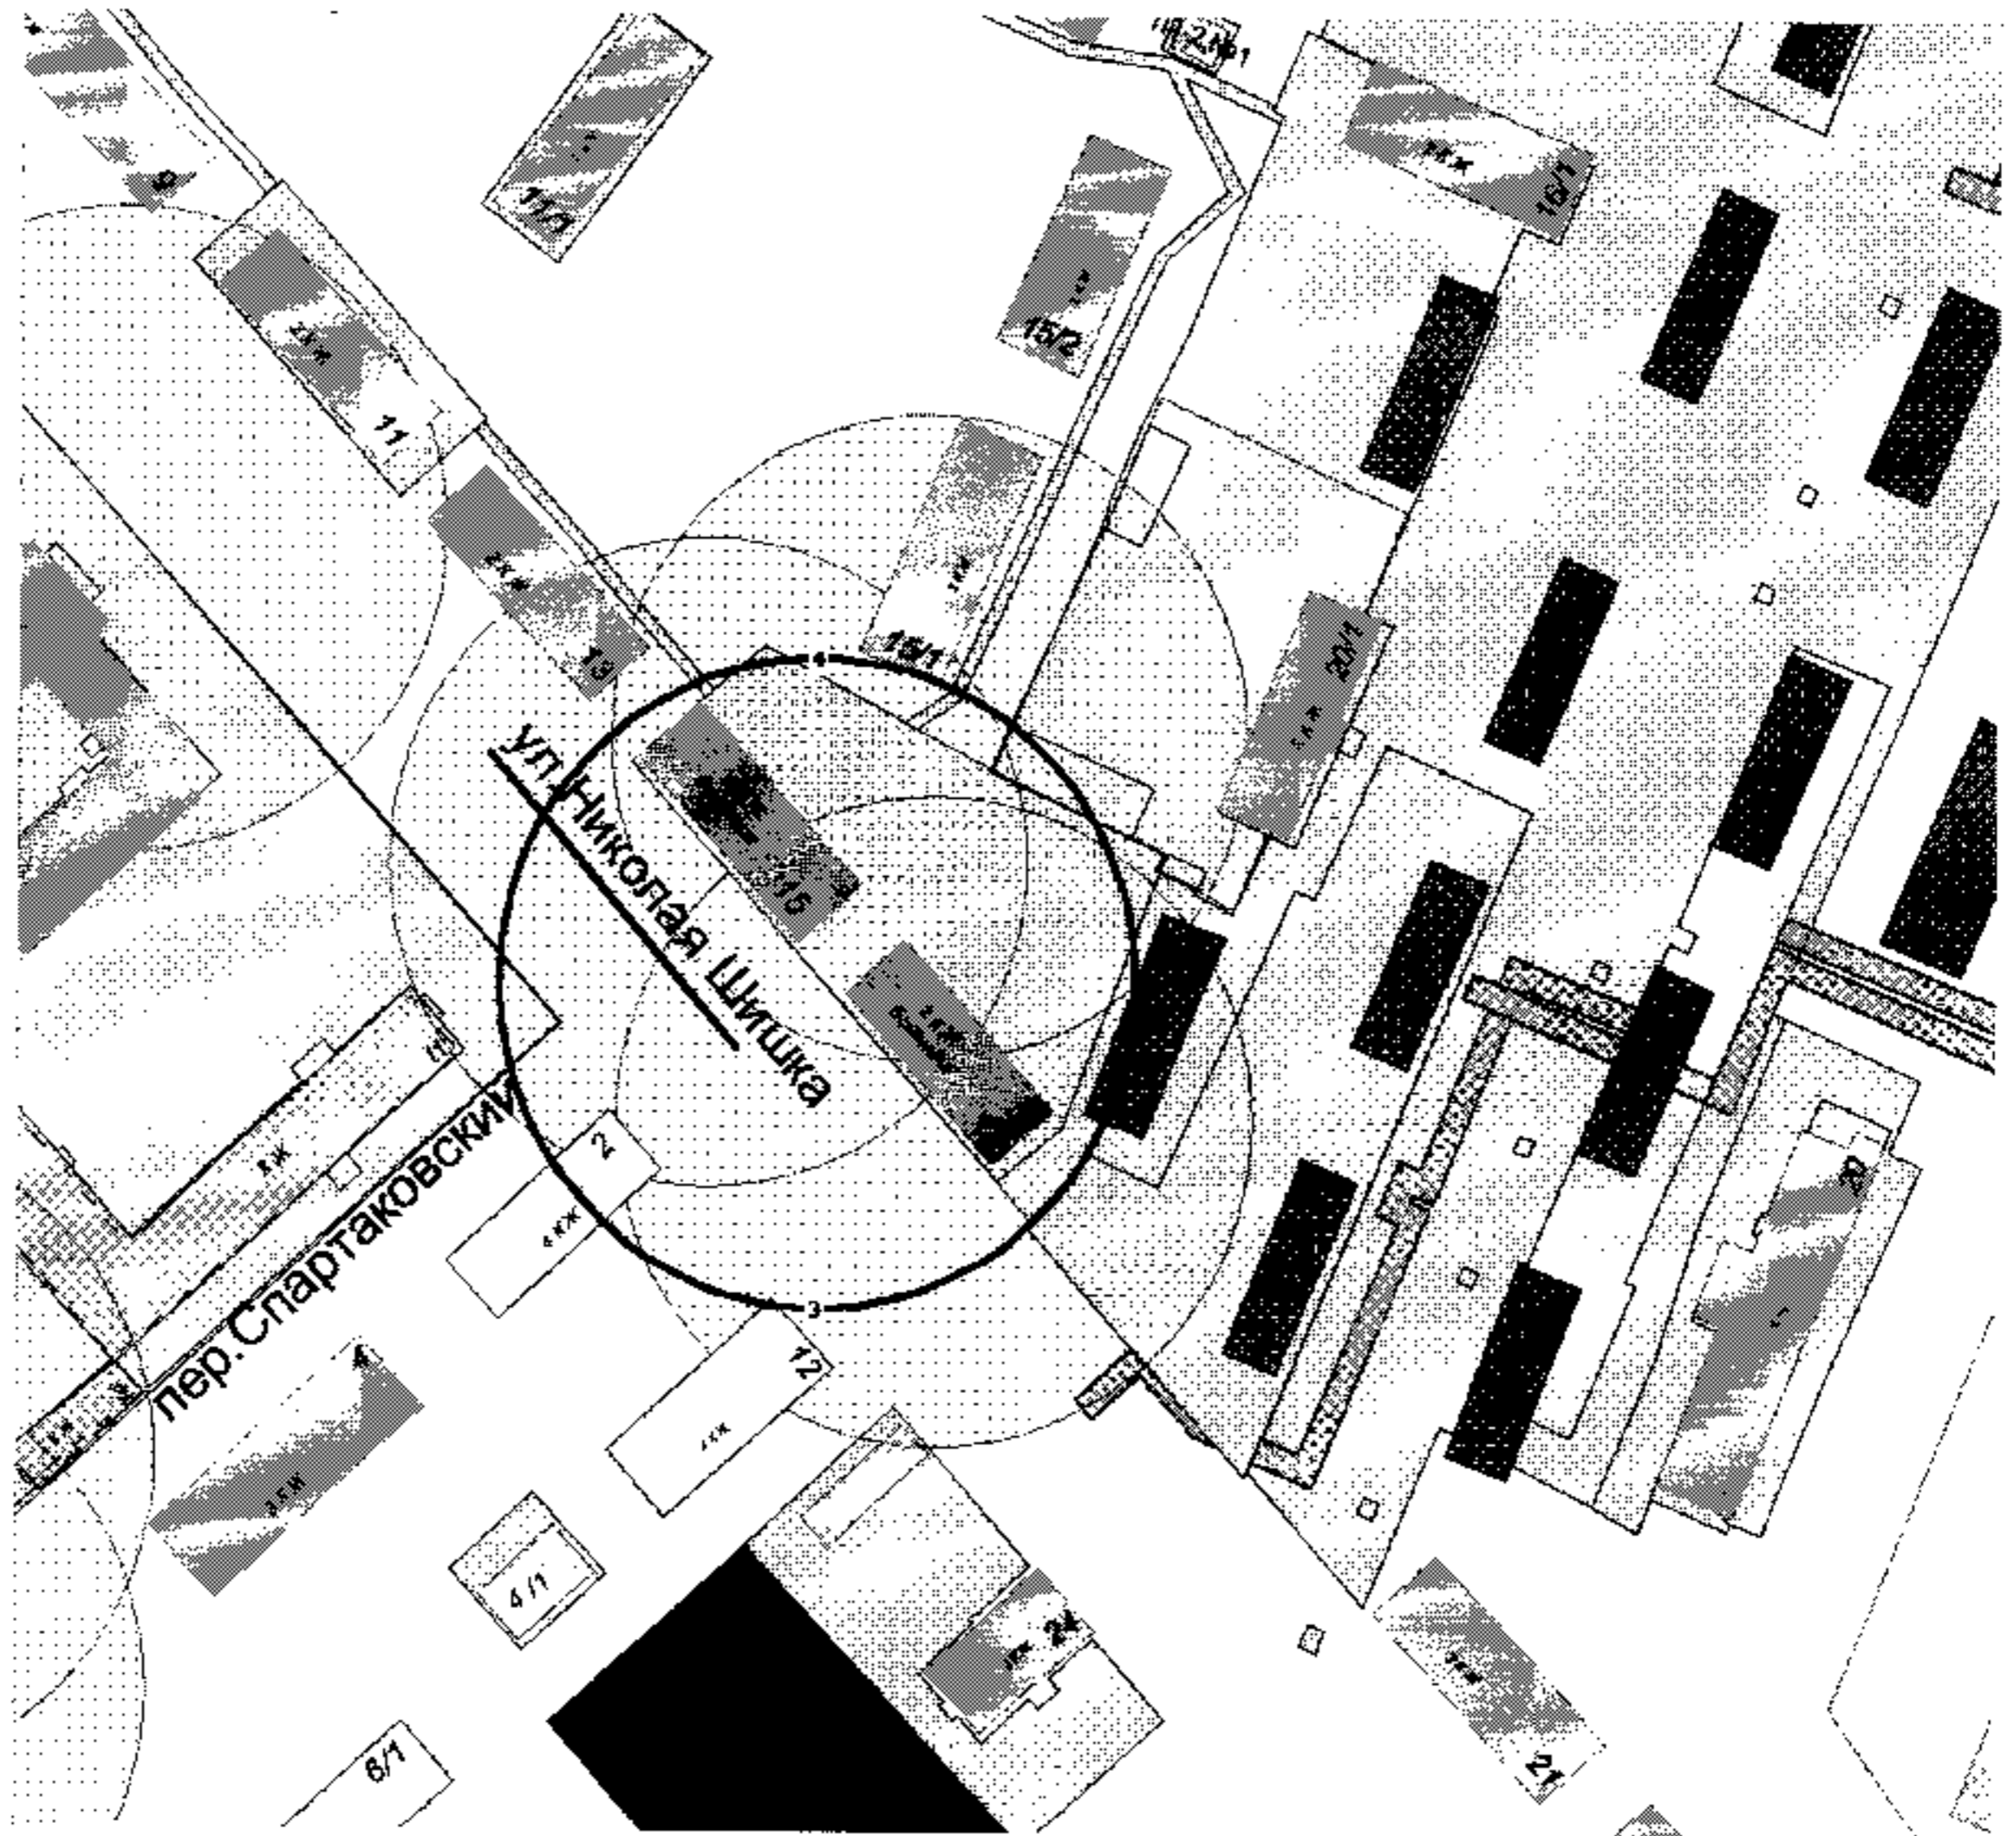

**Примечание**

Данный чертеж является приложением к постановлению администрации города Магнитогорска № 3127-17 от 18.03.2019

**562-2019 вход 4**

Должность	Фамилия	Подпись	Дата	Администрация города Магнитогорска		
Нач. УАиГ	Большакова	<i>[Signature]</i>		Границы территории, прилегающей к ГБУЗ «Областная туберкулёзная больница № 3 филиала диспансера, расположенной по адресу: ул.Н.Шиска, 15-17, на которой не допускается розничная продажа алкогольной продукции	Страница	Страниц
Консультант	Денисова	<i>[Signature]</i>	18.03.19		1	1
				Схема расположения земельного участка	Год	
					2019	
					г. Магнитогорск Управление Архитектуры и Градостроительства администрации города	