



АДМИНИСТРАЦИЯ ГОРОДА МАГНИТОГОРСКА ЧЕЛЯБИНСКОЙ ОБЛАСТИ

ПОСТАНОВЛЕНИЕ

20.05.2019

№ 5717 - П

О внесении изменений в постановление администрации города от 12.07.2013 № 9385-П

В соответствии с пунктом 15 части 1 статьи 16 Федерального закона «Об общих принципах организации местного самоуправления в Российской Федерации», статьей 16 Федерального закона «О государственном регулировании производства и оборота этилового спирта, алкогольной и спиртосодержащей продукции и об ограничении потребления (распития) алкогольной продукции», Правилами определения органами местного самоуправления границ прилегающих к некоторым организациям и объектам территорий, на которых не допускается розничная продажа алкогольной продукции, утвержденными постановлением Правительства Российской Федерации от 27.12.2012 № 1425, руководствуясь Уставом города Магнитогорска,

ПОСТАНОВЛЯЮ:

1. Внести в постановление администрации города от 12.07.2013 № 9385-П «Об определении границ прилегающих к некоторым организациям и объектам территорий, на которых не допускается розничная продажа алкогольной продукции, с приложением схем границ прилегающих территорий для каждой организации и (или) объекта» (далее – постановление) следующие изменения:

1) пункт 4 постановления изложить в следующей редакции:

«4. Утвердить схемы границ прилегающих территорий, на которых не допускается розничная продажа алкогольной продукции, для каждой организации и (или) объекта (1-2013 - 563-2019) (приложение)»;

2) приложение к постановлению дополнить схемой 563-2019.

2. Настоящее постановление вступает в силу после его официального опубликования.

3. Службе внешних связей и молодежной политики администрации города (Рязанова О.М.):


1) опубликовать настоящее постановление в средствах массовой информации;

2) разместить настоящее постановление на официальном интернет-сайте администрации города Магнитогорска.

4. Контроль исполнения настоящего постановления возложить на заместителя главы города Макарову А.Н.

Глава города

С.Н. Бердников

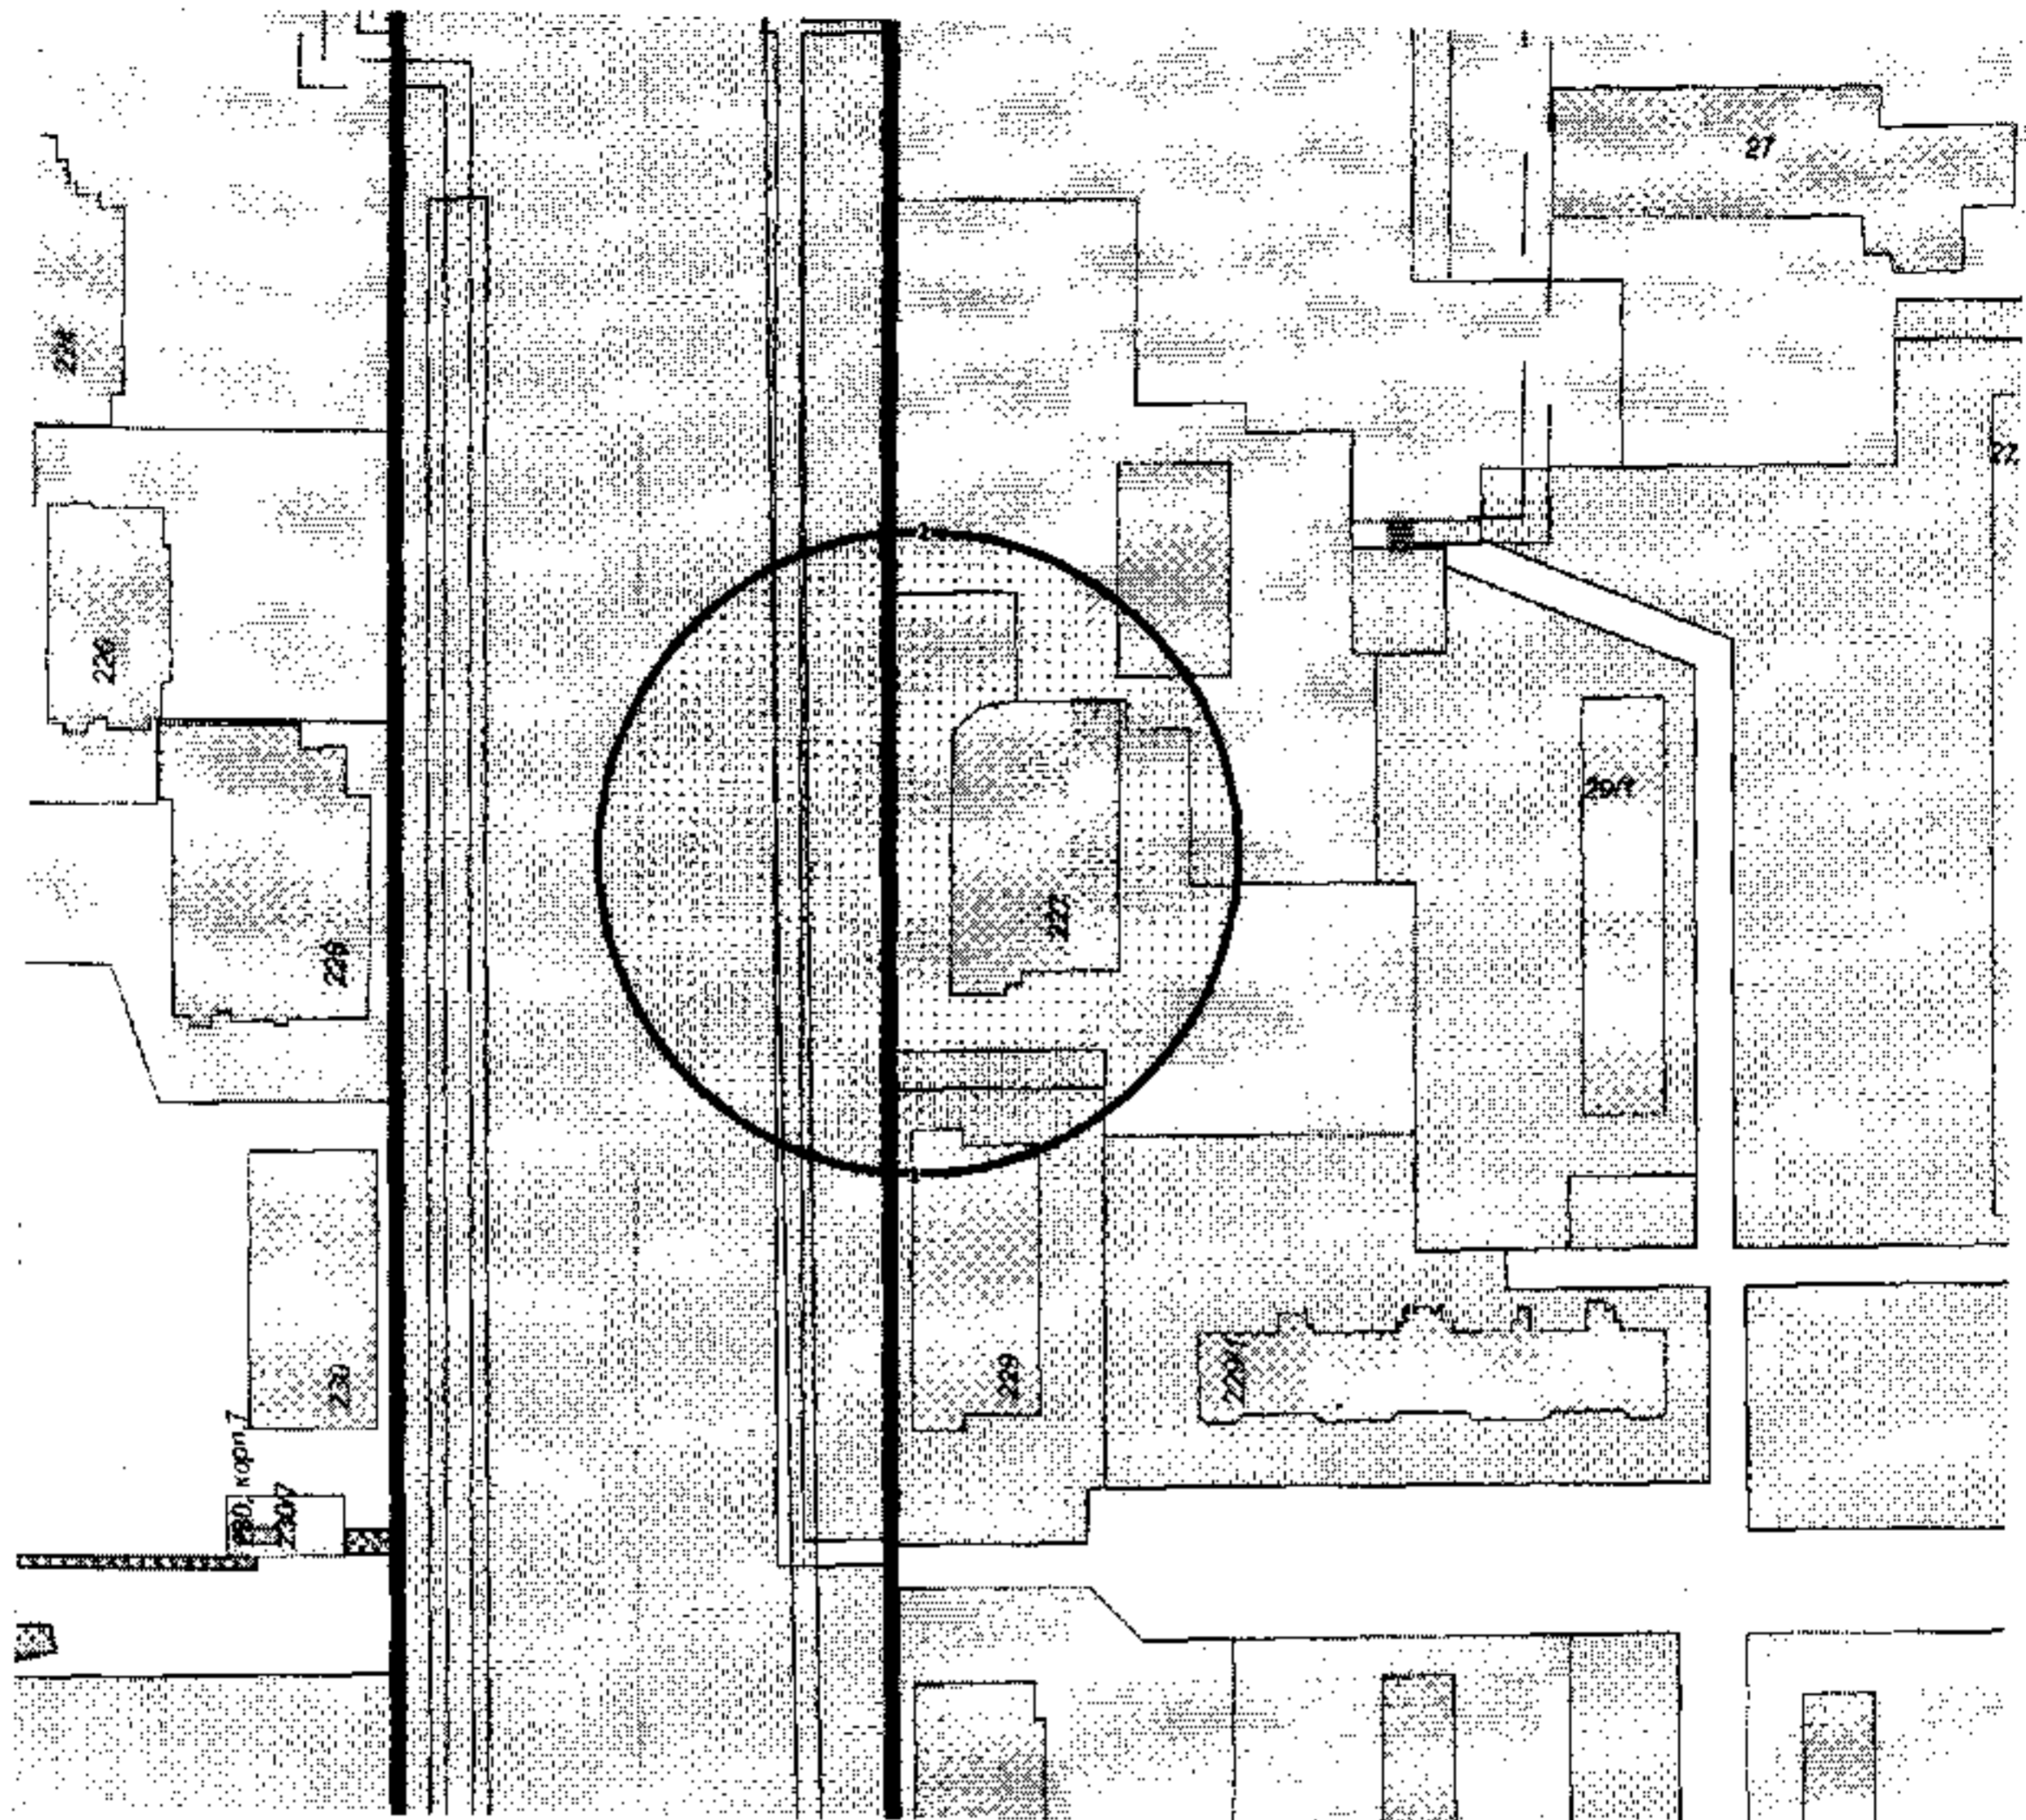

Примечание
 Данный чертеж является приложением к постановлению администрации города Магнитогорска № 20.05.2019 от 5414-П

563-2019

Должность	Фамилия	Подпись	Дата	Администрация города Магнитогорска	
И.о.нач. УАиГ	Большакова О.С.	<i>[Signature]</i>		Границы территории, прилегающей к стоматологической клинике «Жемчужный остров», расположенной по адресу: пр. Карла Маркса, 227, на которой не допускается розничная продажа алкогольной продукции	Страница
Консультант	Денисова Е.В.	<i>[Signature]</i>	14.05.19		Страниц
					1
					1
					Год
					2019
				Схема расположения земельного участка	г. Магнитогорск Управление Архитектуры и Градостроительства администрации города

356037 - 6P