



АДМИНИСТРАЦИЯ ГОРОДА МАГНИТОГОРСКА ЧЕЛЯБИНСКОЙ ОБЛАСТИ

ПОСТАНОВЛЕНИЕ

19.07.2018

8463 - П

№ _____

О внесении изменения
в постановление администрации
города от 12.07.2013 № 9385-П

В соответствии с пунктом 15 части 1 статьи 16 Федерального закона «Об общих принципах организации местного самоуправления в Российской Федерации», статьей 16 Федерального закона «О государственном регулировании производства и оборота этилового спирта, алкогольной и спиртосодержащей продукции и об ограничении потребления (распития) алкогольной продукции», Правилами определения органами местного самоуправления границ прилегающих к некоторым организациям и объектам территорий, на которых не допускается розничная продажа алкогольной продукции, утвержденными постановлением Правительства Российской Федерации от 27.12.2012 № 1425, руководствуясь Уставом города Магнитогорска,

ПОСТАНОВЛЯЮ:

1. Внести в постановление администрации города от 12.07.2013 № 9385-П «Об определении границ, прилегающих к некоторым организациям и объектам территорий, на которых не допускается розничная продажа алкогольной продукции, с приложением схем границ прилегающих территорий для каждой организации и (или) объекта» (далее – постановление) изменение, приложение к постановлению после схемы 47-2013 (вход 2) дополнить схемой 47-2013 (вход 3).

2. Настоящее постановление вступает в силу после его официального опубликования.

3. Службе внешних связей и молодежной политики администрации города (Рязанова О.М.):

1) опубликовать настоящее постановление в средствах массовой информации;


2) разместить настоящее постановление на официальном интернет-сайте администрации города Магнитогорска.

4. Контроль исполнения настоящего постановления возложить на заместителя главы города Макарову А.Н.

Глава города

С.Н. Бердников

Разослано: Макаровой А.Н., СВСиМП, УАиГ, МГСД, ПУ, УЭБиВПО, УЭиИ, УО, Гарант, Центр Информправо, прокуратуре Ленинского района, в дело
пт

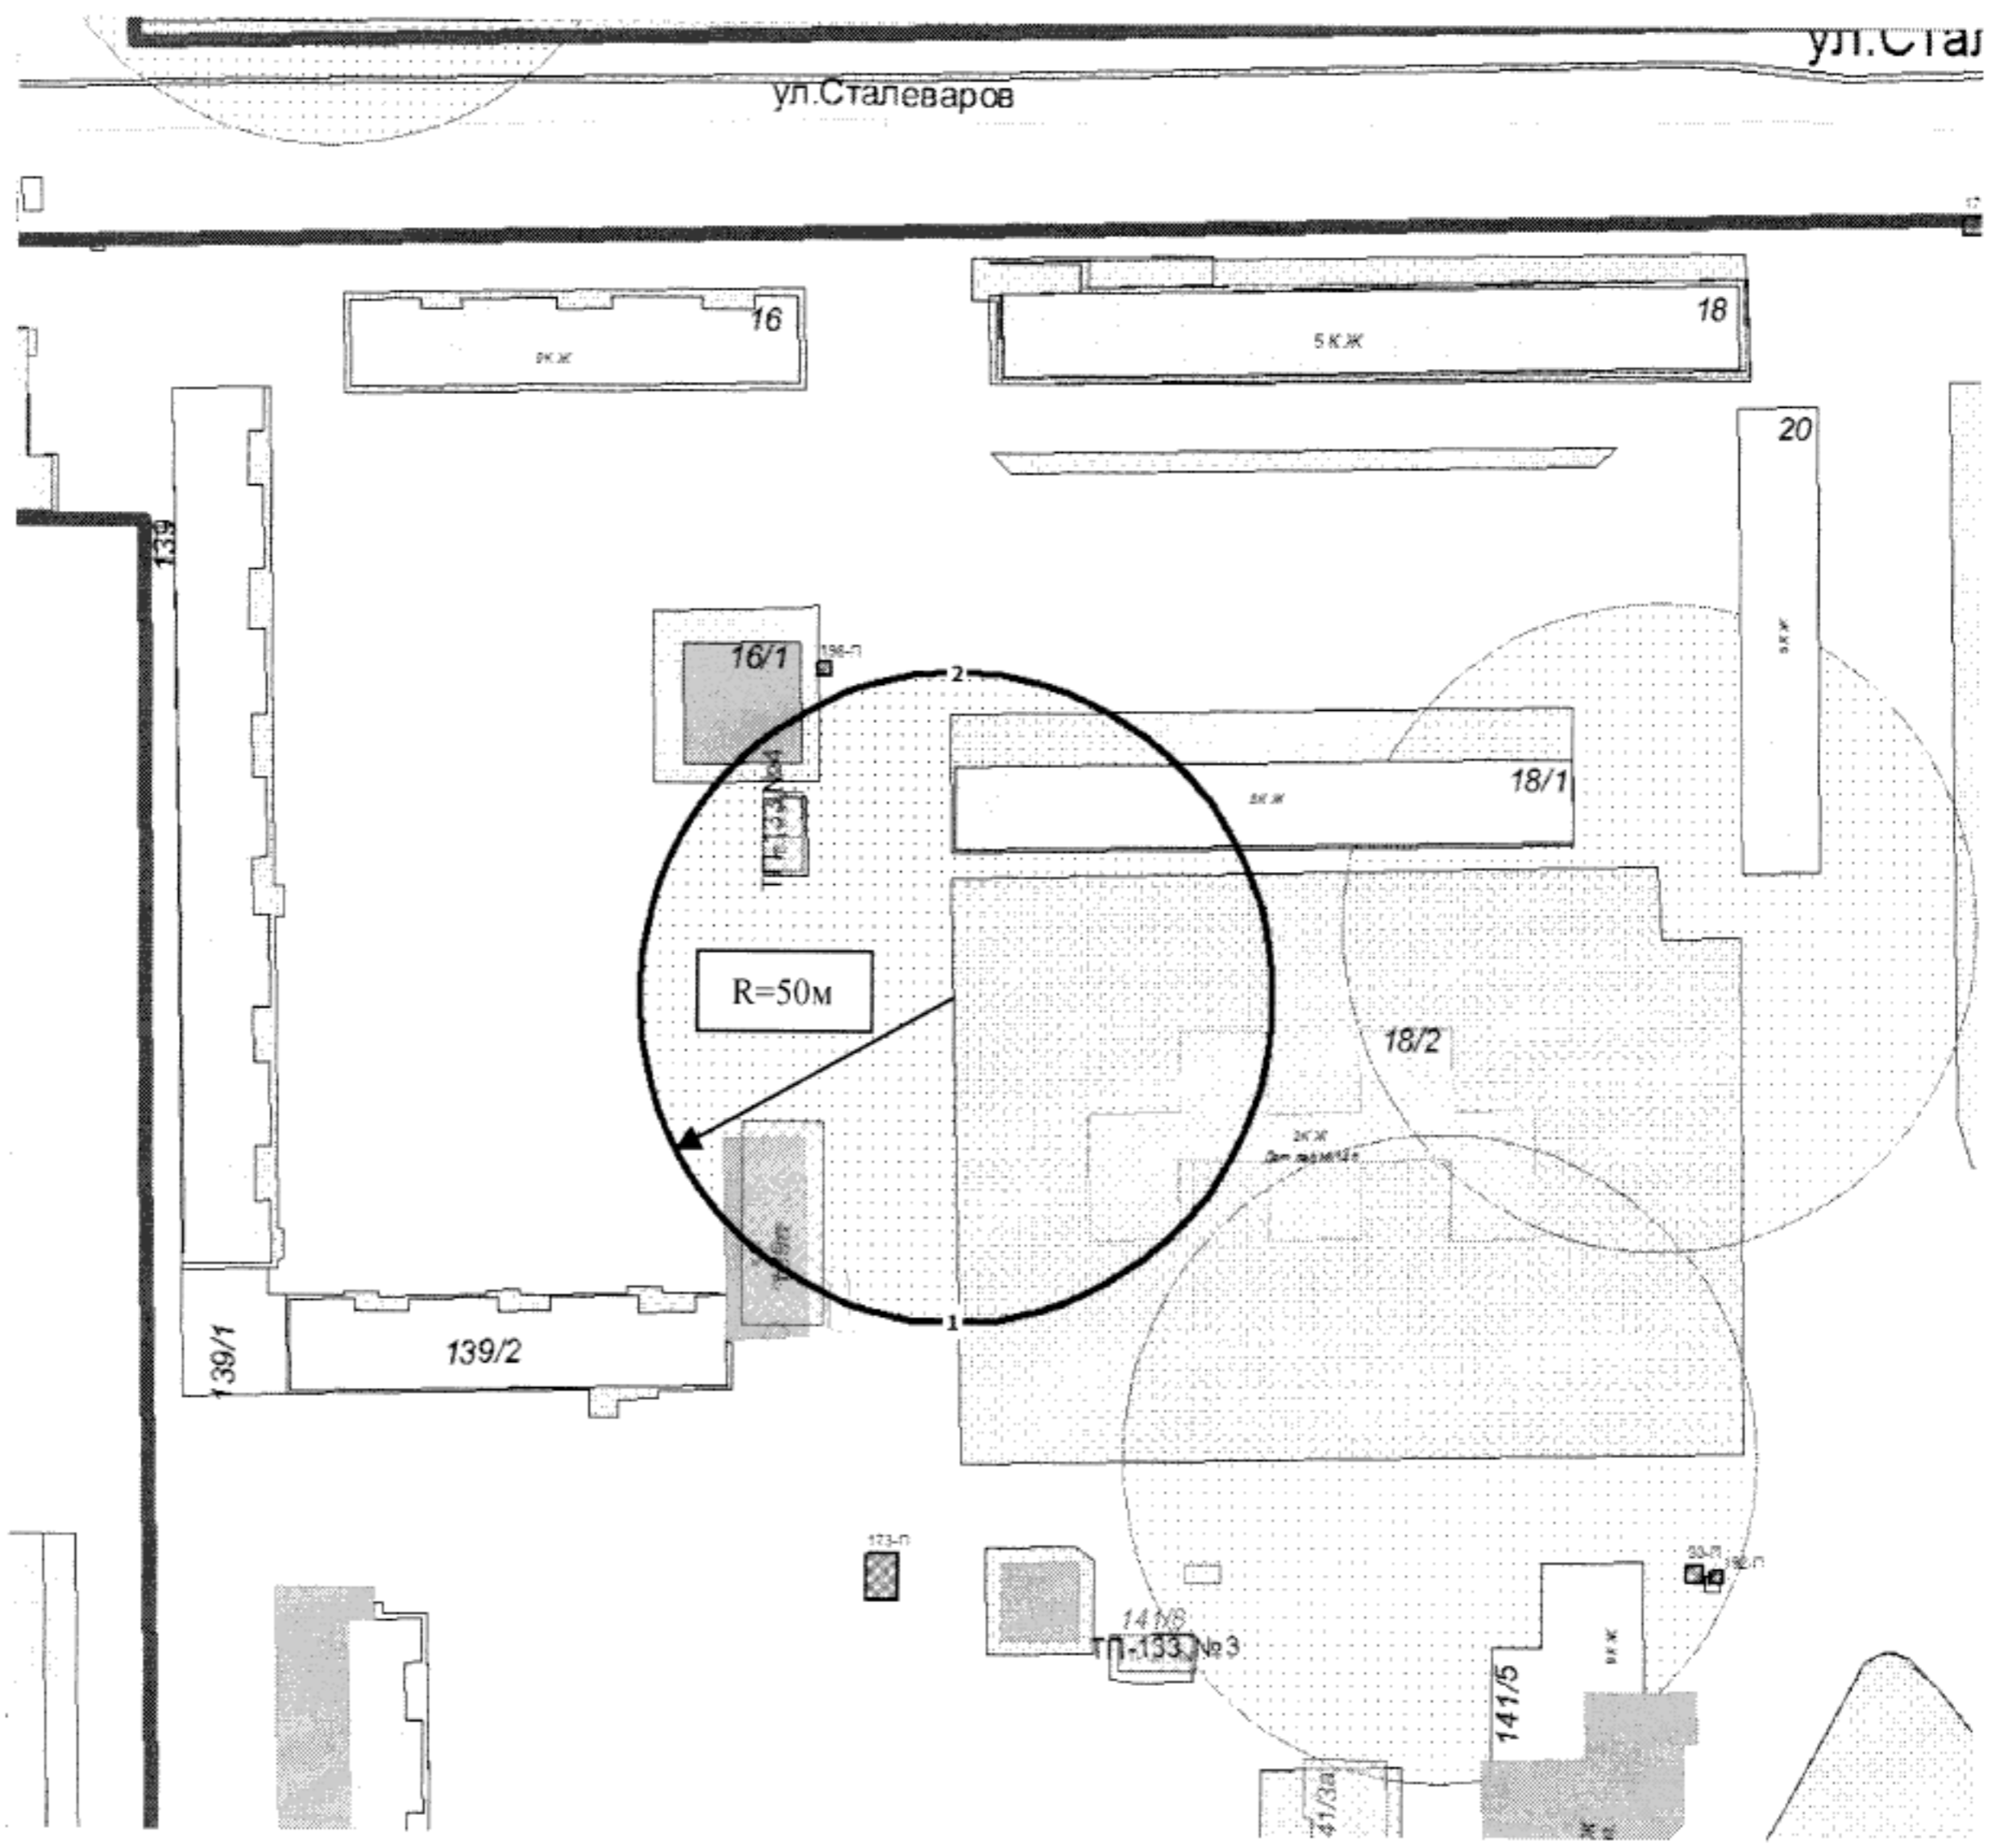

Примечание

Данный чертеж является приложением к постановлению администрации города Магнитогорска

№ 8463-17 от 19.07.2018

47-2013 (вход 3)

Должность	Фамилия	Подпись	Дата	Администрация города Магнитогорска		
Нач. УАиГ	Рассоха И.А.			Границы территории, прилегающей к МДОУ "Детский сад №146 общеразвивающего вида" г. Магнитогорска, расположенному по адресу: ул.Сталеваров, дом 18/2, на которой не допускается розничная продажа алкогольной продукции.	Страница	Страниц
Гл.специалист	Денисова Е.В.		10.07.2018		1	1
					Год	
					2018	
				Схема расположения земельного участка.	г. Магнитогорск Управление Архитектуры и Градостроительства администрации города	