



АДМИНИСТРАЦИЯ ГОРОДА МАГНИТОГОРСКА ЧЕЛЯБИНСКОЙ ОБЛАСТИ

ПОСТАНОВЛЕНИЕ

23.07.2018

8527 - П

№ _____

О внесении изменений
в постановление администрации
города от 12.07.2013 № 9385-П

В соответствии с пунктом 15 части 1 статьи 16 Федерального закона «Об общих принципах организации местного самоуправления в Российской Федерации», статьей 16 Федерального закона «О государственном регулировании производства и оборота этилового спирта, алкогольной и спиртосодержащей продукции и об ограничении потребления (распития) алкогольной продукции», Правилами определения органами местного самоуправления границ прилегающих к некоторым организациям и объектам территорий, на которых не допускается розничная продажа алкогольной продукции, утвержденными постановлением Правительства Российской Федерации от 27.12.2012 № 1425, руководствуясь Уставом города Магнитогорска,

ПОСТАНОВЛЯЮ:

1. Внести в постановление администрации города от 12.07.2013 № 9385-П «Об определении границ прилегающих к некоторым организациям и объектам территорий, на которых не допускается розничная продажа алкогольной продукции, с приложением схем границ прилегающих территорий для каждой организации и (или) объекта» (далее – постановление) следующие изменения:

1) пункт 4 постановления изложить в следующей редакции:

«4. Утвердить схемы границ прилегающих территорий, на которых не допускается розничная продажа алкогольной продукции, для каждой организации и (или) объекта (1-2013 - 554-2018) (приложение)»;

2) приложение к постановлению дополнить схемами 553-2018, 554-2018.

2. Настоящее постановление вступает в силу после его официального опубликования.

3. Службе внешних связей и молодежной политики администрации города (Рязанова О.М.):

1) опубликовать настоящее постановление в средствах массовой информации;

2) разместить настоящее постановление на официальном интернет-сайте администрации города Магнитогорска.


4. Контроль исполнения настоящего постановления возложить на заместителя главы города Макарову А.Н.

Глава города



С.Н. Бердников

Разослано: Макаровой А.Н., СВСиМП, УАиГ, МГСД, ПУ, УЭБиВПО, УЭиИ, Гарант, Центр Информправо, прокуратуре Ленинского района, в дело
ПТ

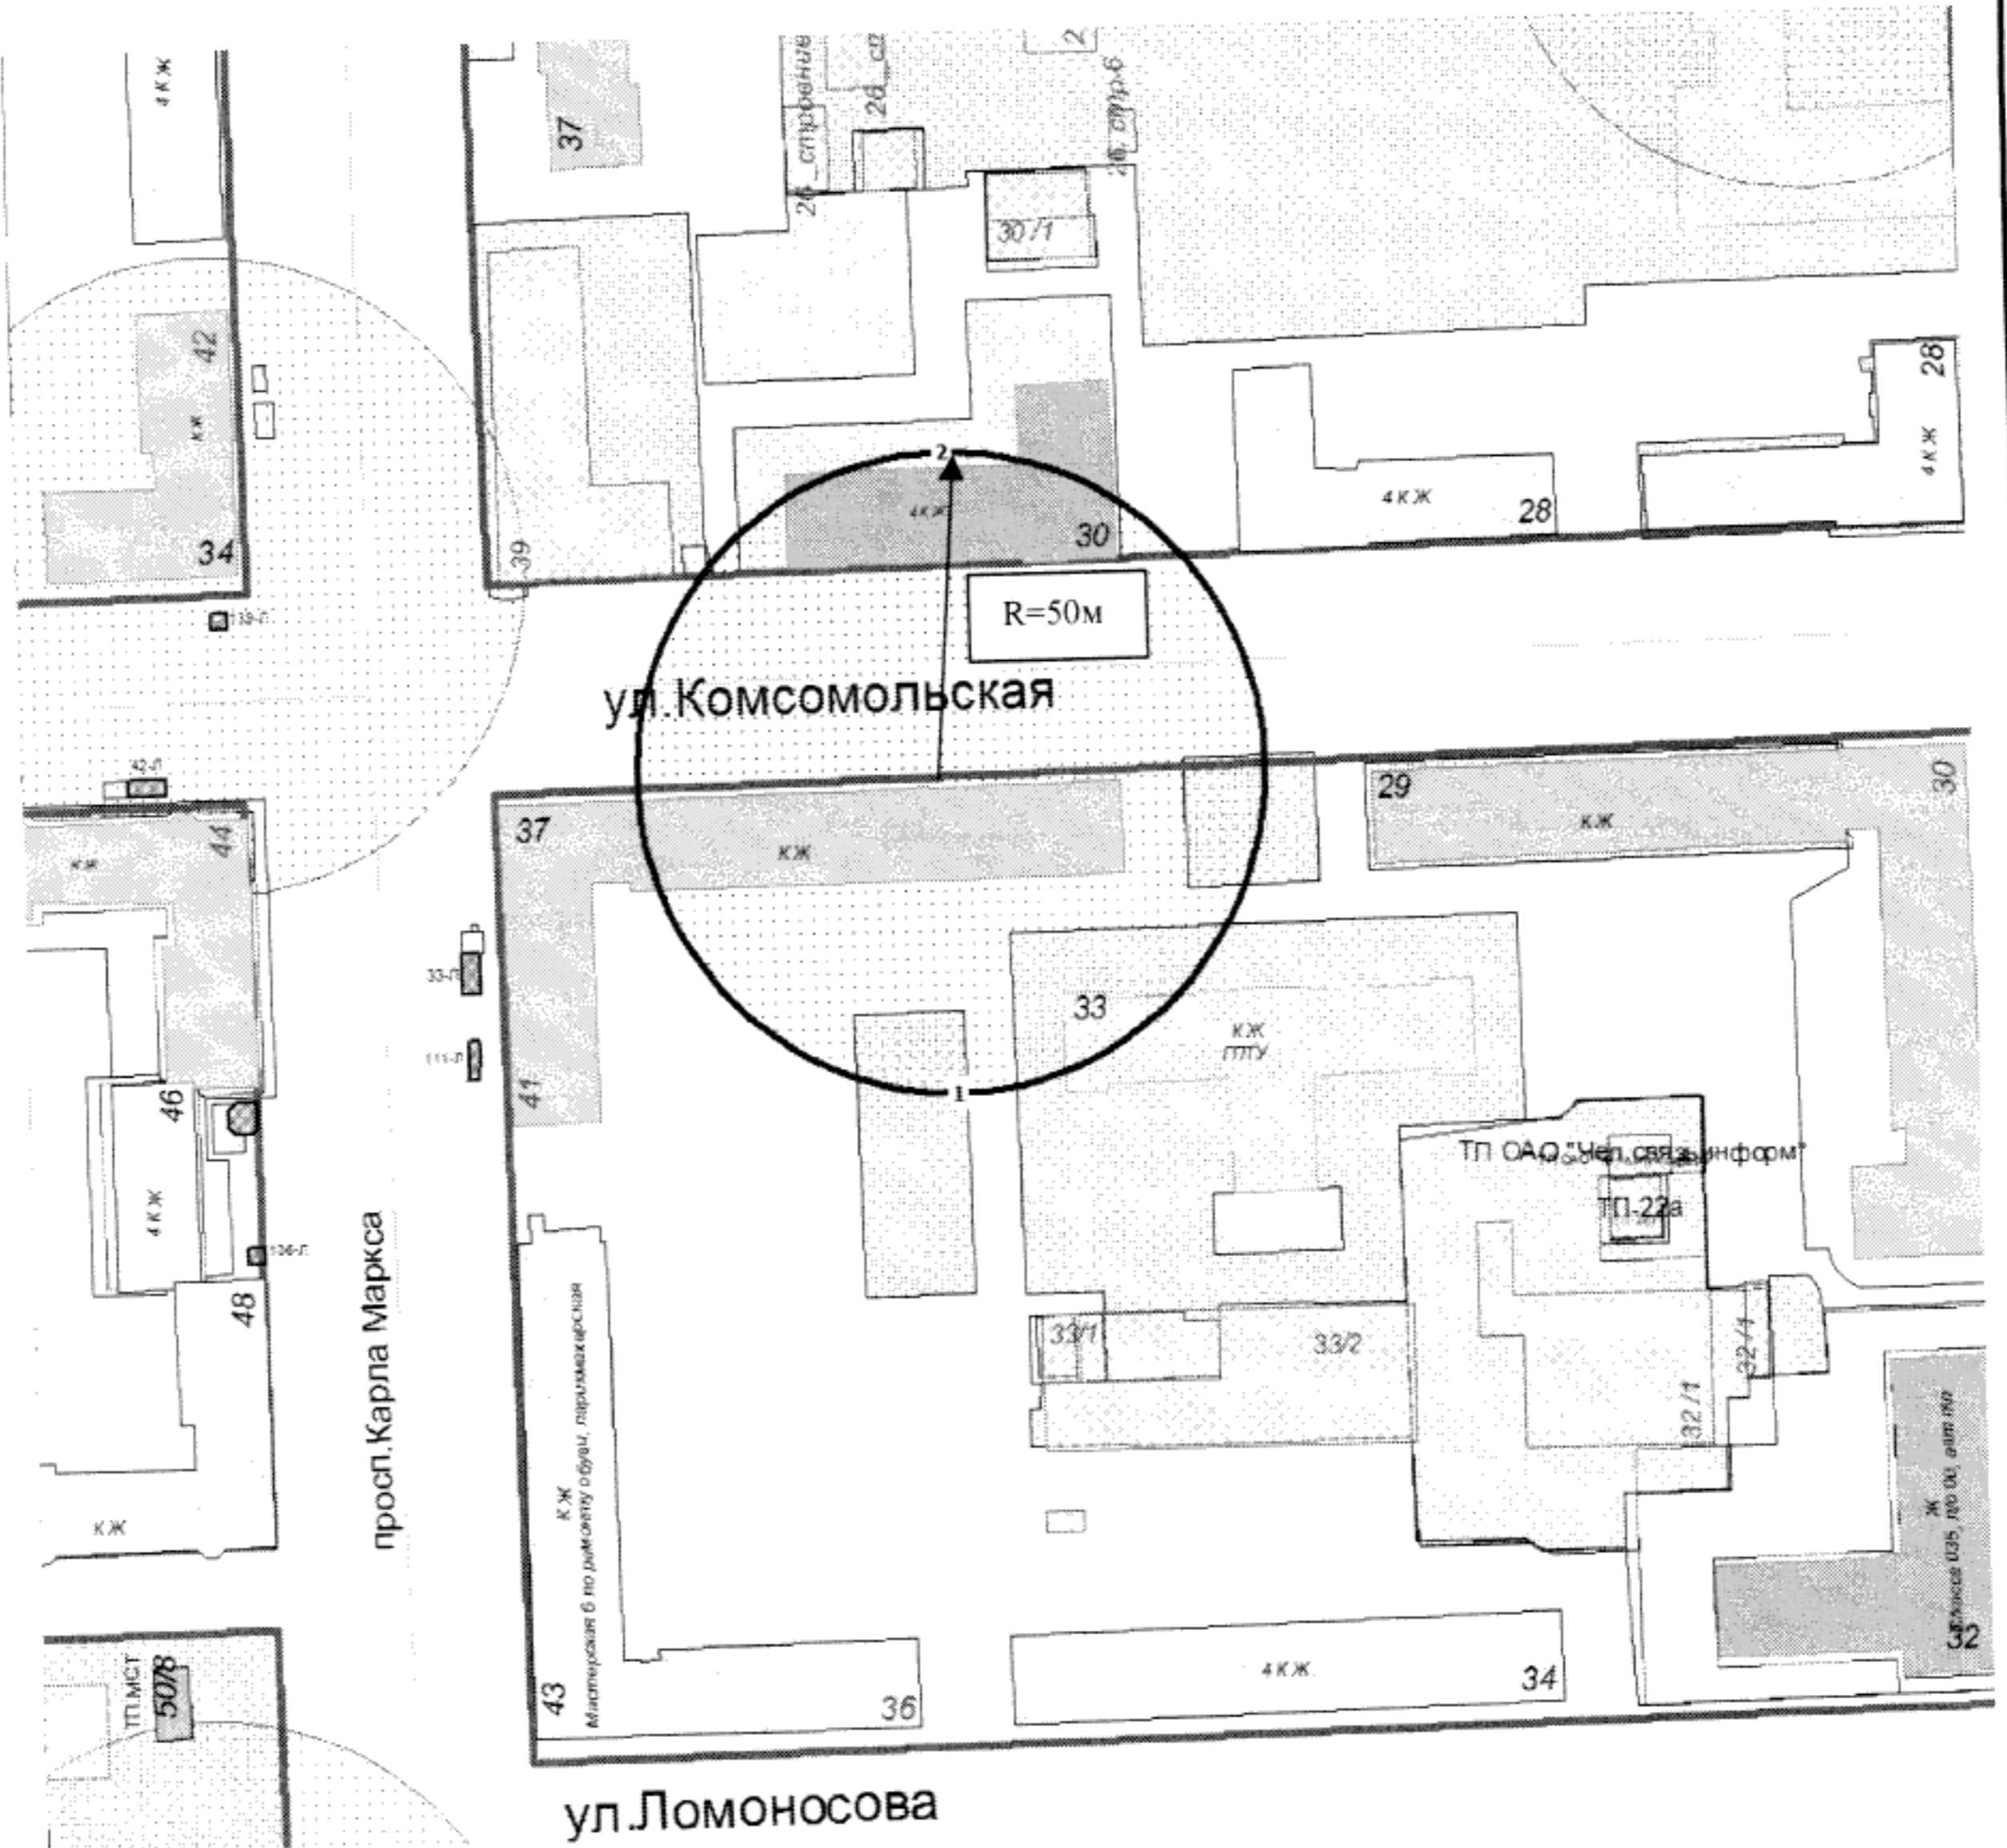


Примечание

Данный чертеж является приложением к постановлению администрации города Магнитогорска

№ 1524-П от 23.07.2018

553-2018

Должность	Фамилия	Подпись	Дата	Администрация города Магнитогорска		
Нач. УАиГ	Рассоха И.А.		17.07.18	Границы территории, прилегающей к городскому кабинету современной урологии, расположенному по адресу: ул.Комсомольская, 37, на которой не допускается продажа алкогольной продукции	Страница	Страниц
Гл.специалист	Денисова Е.В.				1	1
					Год	
					2018	
				Схема расположения земельного участка	г. Магнитогорск Управление Архитектуры и Градостроительства администрации города	

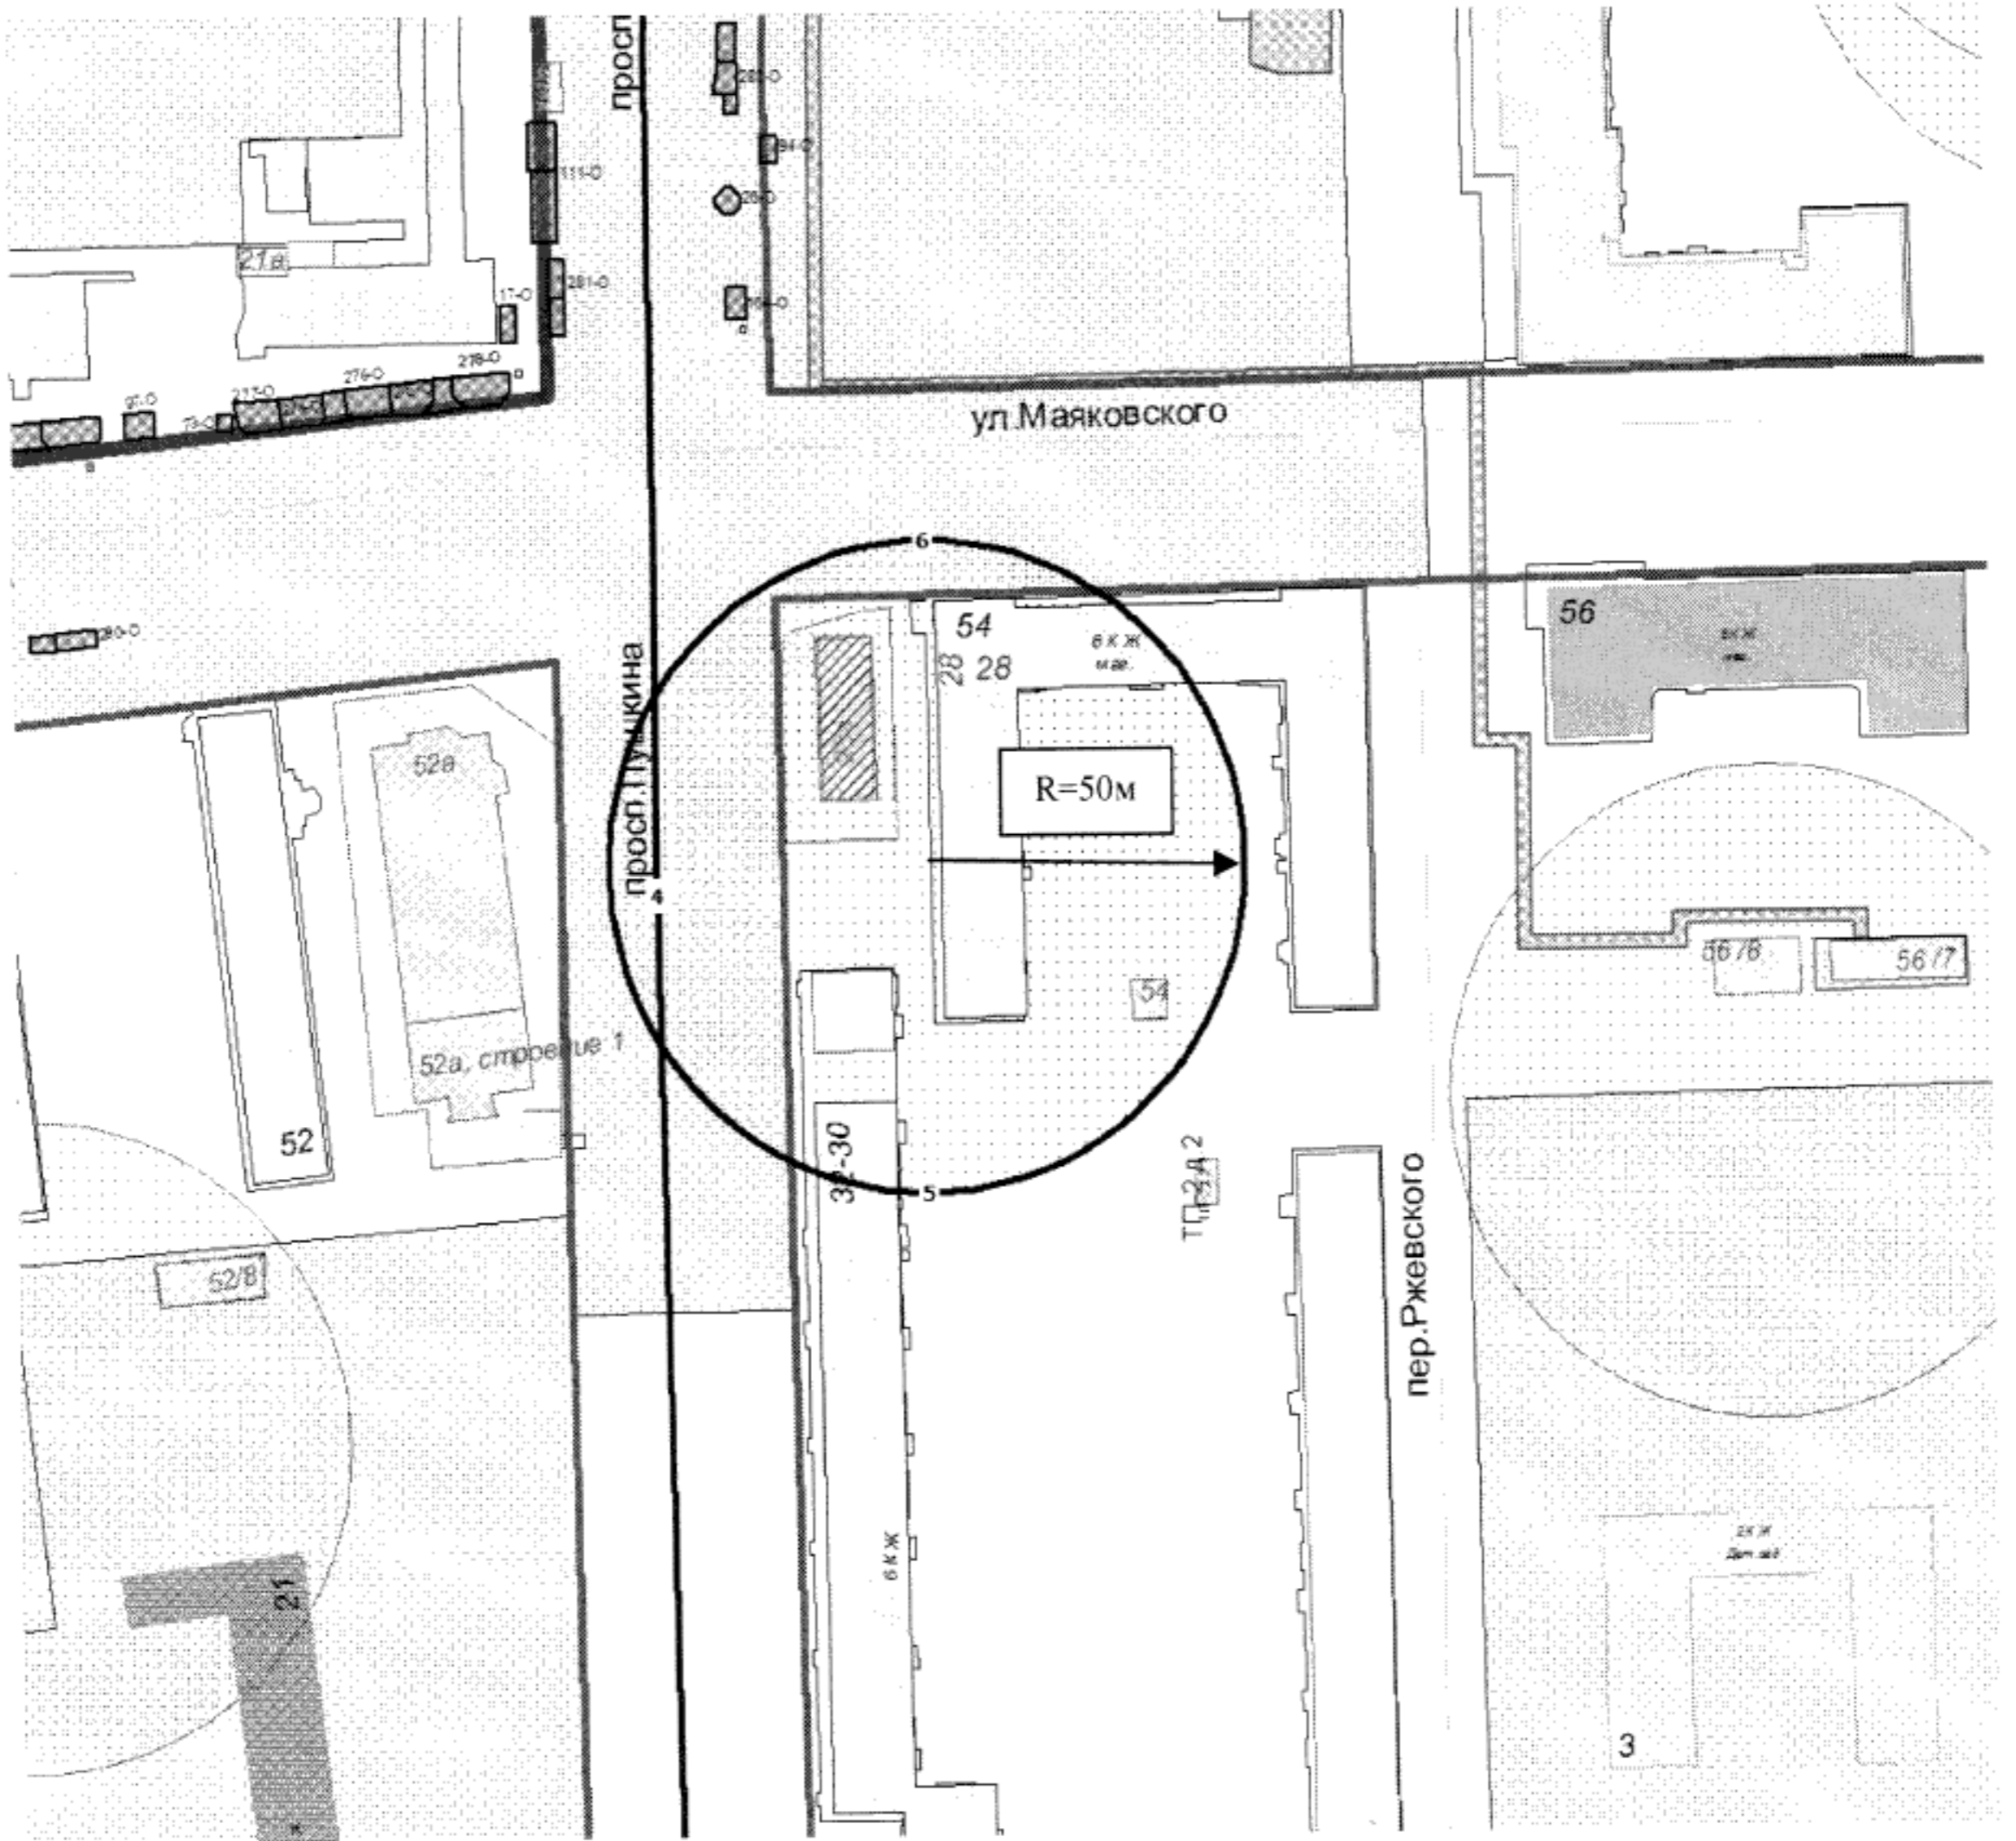

Примечание

Данный чертеж является приложением к постановлению администрации города Магнитогорска № 8527-П от 23.07.2018

554-2018

Должность	Фамилия	Подпись	Дата	Администрация города Магнитогорска	
Нач. УАиГ	Рассоха И.А.			Границы территории, прилегающей к медицинскому центру "ИНВИТРО", расположенному по адресу: пр.Пушкина, 28, на которой не допускается продажа алкогольной продукции	Страница
Гл.специалист	Денисова Е.В.		18.07.18		1
					Страниц
					1
					Год
					2018
				схема расположения земельного участка	г. Магнитогорск Управление Архитектуры и Градостроительства администрации города