



АДМИНИСТРАЦИЯ ГОРОДА МАГНИТОГОРСКА  
ЧЕЛЯБИНСКОЙ ОБЛАСТИ

ПОСТАНОВЛЕНИЕ

14.04.2017

№ 3946-П

О внесении изменения в постановление  
администрации города от 29.03.2017 № 3120-П

Руководствуясь статьями 45, 46 Градостроительного кодекса Российской Федерации, Федеральным законом «Об общих принципах организации местного самоуправления в Российской Федерации», Уставом города Магнитогорска, в связи с технической ошибкой,

ПОСТАНОВЛЯЮ:

1. Внести в постановление администрации города от 29.03.2017 № 3120-П «О подготовке проекта планировки и проекта межевания территории г. Магнитогорска, предусматривающие размещение линейного объекта на территории ОАО «МЦОЗ» изменение, приложение изложить в новой редакции (приложение).

2. Службе внешних связей и молодежной политики администрации города (Рязанова О.М.) в течение трех дней со дня принятия постановления:

1) опубликовать настоящее постановление и приложение в средствах массовой информации;

2) разместить настоящее постановление и приложение на официальном сайте администрации города Магнитогорска в сети Интернет.


3. Контроль исполнения постановления возложить на заместителя главы города Измалкова В.А.

Исполняющий обязанности  
главы города

В.Н. Нижегородцев

Разослано: Измалкову В.А., УАиГ - 3, ПУ. СВСиМП. ОАО «МЦОЗ». в дело

ар

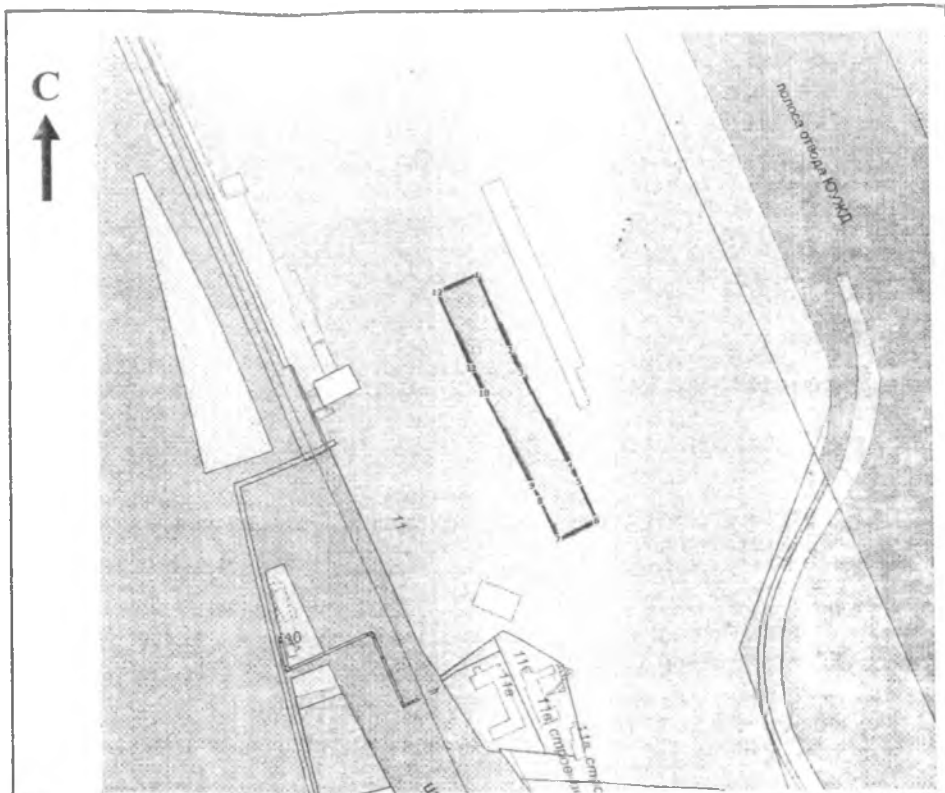

Масштаб: 1:4999

Площадь: 10115 м<sup>2</sup>

Координаты:

№	X	Y
1	417 984,05	1 363 294,98
2	417 913,78	1 363 325,93
3	417 893,46	1 363 335,72
4	417 808,04	1 363 380,53
5	417 792,46	1 363 388,25
6	417 756,86	1 363 404,84
7	417 739,96	1 363 368,58
8	417 775,56	1 363 351,99

Условные обозначения:

№	X	Y
9	417 789,46	1 363 345,11
10	417 874,89	1 363 300,29
11	417 897,65	1 363 289,32
12	417 967,93	1 363 258,38

**Примечание**

Данный чертеж является приложением к постановлению администрации города

Магнитогорска

№ 3546-П от 14.04.2017

Должность	Фамилия	Подпись	Дата	ОАО «Магнитогорский цементно-огнеупорный завод»		
Нач. УАиГ	Расооха И.А.			Подготовка проекта планировки и проекта межевания территории г. Магнитогорска, предусматривающие размещение линейного объекта на территории ОАО «МЦОЗ»	Страница	Страниц
Нач. ОТиАП	Деминенко И.В.				1	1
Гл. спец.	Гудко Н.С.		10.04.17		Год 2017	
				Схема границ проектирования	г. Магнитогорск Управление Архитектуры и Градостроительства администрации города	