



АДМИНИСТРАЦИЯ ГОРОДА МАГНИТОГОРСКА ЧЕЛЯБИНСКОЙ ОБЛАСТИ

ПОСТАНОВЛЕНИЕ

15.06.2017

№ 6500-П

О внесении изменений в постановление администрации города от 10.11.2016 № 13723-П

Руководствуясь статьями 45, 46 Градостроительного кодекса Российской Федерации, Федеральным законом «Об общих принципах организации местного самоуправления в Российской Федерации», Уставом города Магнитогорска, с учетом предложения Малова Алексея Владимировича, поступившего в администрацию города 01.06.2017, вход. № УАиГ 01-46/3079

ПОСТАНОВЛЯЮ:

1. Внести в постановление администрации города от 10.11.2016 № 13723-П «О подготовке проекта планировки и проекта межевания территории города Магнитогорска в границах улиц Менжинского, Заводская, с целью размещения линейного объекта (газопровод)» (далее – постановление) следующие изменения:

1) наименование постановления изложить в следующей редакции: «О подготовке проекта планировки и проекта межевания территории города Магнитогорска в границах улиц Менжинского, Заводская»;

2) пункт 1 постановления изложить в следующей редакции:

«1. Подготовить проект планировки и проект межевания территории города Магнитогорска в границах улиц Менжинского, Заводская. Границы проектирования принять согласно приложению к настоящему постановлению»;

3) приложение к постановлению изложить в новой редакции (приложение).

2. Службе внешних связей и молодежной политики администрации города (Рязанова О.М.) в течение трех дней со дня принятия постановления:

1) опубликовать настоящее постановление и приложение в средствах массовой информации;

2) разместить настоящее постановление и приложение на официальном сайте администрации города Магнитогорска в сети Интернет.


3. Контроль исполнения постановления возложить на заместителя главы города Измалкова В.А.

Исполняющий обязанности
главы города



В.Н. Нижегородцев

Разослано: Измалкову В.А., УАиГ – 3 (Гудко Н.С.), ПУ, СВСиМП, Малову А.В., в дело
ар

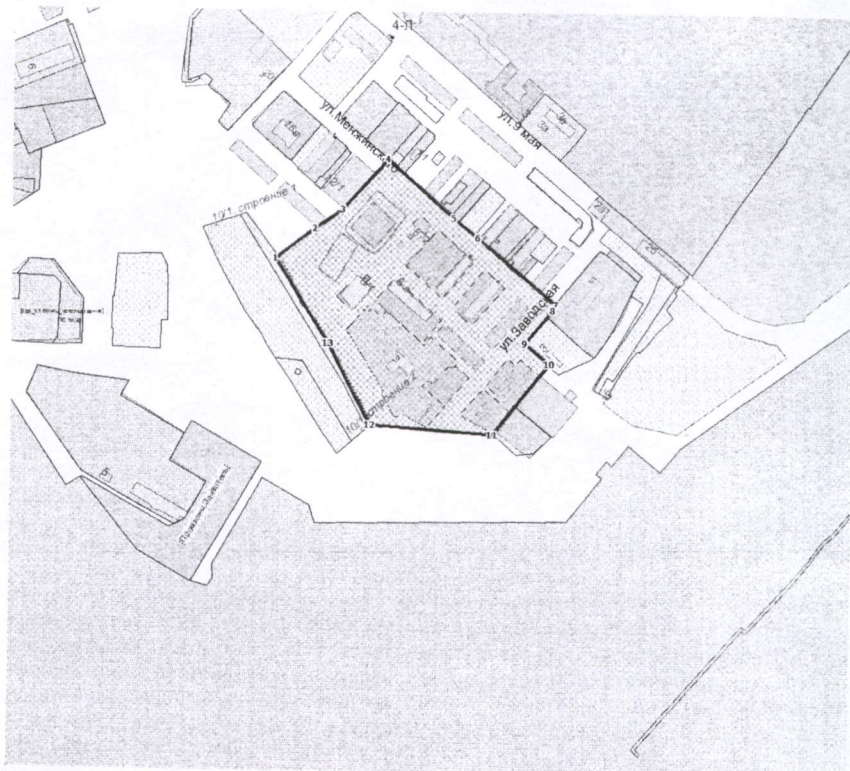

Масштаб: 1:7000

Площадь: 76109 м²

Координаты:

Условные обозначения:


№	X	Y
1	415 453,68	1 368 607,83
2	415 492,02	1 368 659,39
3	415 516,89	1 368 694,97
4	415 582,36	1 368 753,00
5	415 507,23	1 368 839,72
6	415 482,00	1 368 871,03
7	415 396,32	1 368 971,91
8	415 389,36	1 368 968,49

№	X	Y
9	415 346,74	1 368 931,89
10	415 320,86	1 368 963,31
11	415 229,31	1 368 890,88
12	415 239,83	1 368 731,47
13	415 344,64	1 368 676,79

Примечание

Данный чертеж является приложением к постановлению администрации города Магнитогорска

№ 6500-П от 15.06.2017

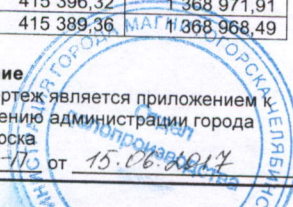

Должность	Фамилия	Подпись	Дата	Малов Алексей Владимирович	
Нач. УАиГ	Рассоха И.А.	<i>[Signature]</i>		Подготовка проекта планировки и проекта межевания территории г. Магнитогорска в границах улиц Менжинского, Заводская	Страница
Нач. ОТиАП	Деминенко И.В.	<i>[Signature]</i>	05.06.17		1
Гл. спец.	Гудко Н.С.	<i>[Signature]</i>	05.06.17		Страниц
					1
					Год
					2017
				Схема границ проектирования	г. Магнитогорск Управление Архитектуры и Градостроительства администрации города