



АДМИНИСТРАЦИЯ ГОРОДА МАГНИТОГОРСКА ЧЕЛЯБИНСКОЙ ОБЛАСТИ

ПОСТАНОВЛЕНИЕ

18.04.2019

№ 4478 - П

О подготовке проекта межевания территории города
Магнитогорска в границах улиц Жемчужная,
Подольская, пер. Уральский

В целях обеспечения устойчивого развития территории города Магнитогорска, выделения элементов планировочной структуры, установления границ земельных участков, предназначенных для строительства и размещения линейных объектов, определения зон первоочередного инвестиционного развития, в соответствии со статьями 45, 46 Градостроительного кодекса Российской Федерации, Федеральным законом «Об общих принципах организации местного самоуправления в Российской Федерации», руководствуясь Правилами землепользования и застройки города Магнитогорска, утвержденными Решением Магнитогорского городского Собрания депутатов от 17 сентября 2008 года № 125, Уставом города Магнитогорска,


ПОСТАНОВЛЯЮ:

1. Подготовить проект межевания территории города Магнитогорска в границах улиц Жемчужная, Подольская, пер. Уральский. Границы проектирования принять согласно приложению к настоящему постановлению.
2. Управлению архитектуры и градостроительства администрации города (Большакова О.С.) обеспечить проведение мероприятий с целью осуществления закупки по подготовке документации по планировке территории.
3. Отделу контрактной службы администрации города (Доронина Т.А.) на основании сведений, поданных управлением архитектуры и градостроительства, обеспечить своевременное занесение информации в план закупок, план график и согласование заявки.
4. Управлению муниципального заказа администрации города (Горбатова О.Н.) разместить извещение об осуществлении закупки по подготовке проекта межевания территории города Магнитогорска в границах улиц Жемчужная, Подольская, пер. Уральский в единой информационной системе в установленном порядке.
5. Службе внешних связей и молодежной политики администрации города (Рязанова О.М.) в течение трех дней со дня принятия постановления:
 - 1) опубликовать настоящее постановление и приложение в средствах массовой информации;
 - 2) разместить настоящее постановление и приложение на официальном сайте администрации города Магнитогорска в сети Интернет.
6. Контроль исполнения настоящего постановления возложить на заместителя главы города Измалкова В.А.

Глава города

С.Н. Бердников

Разослано: Измалкову В.А., УАП - 3 (Гудко Н.С.), УМЗ, ОКС, СВСиМП, в дело
еф

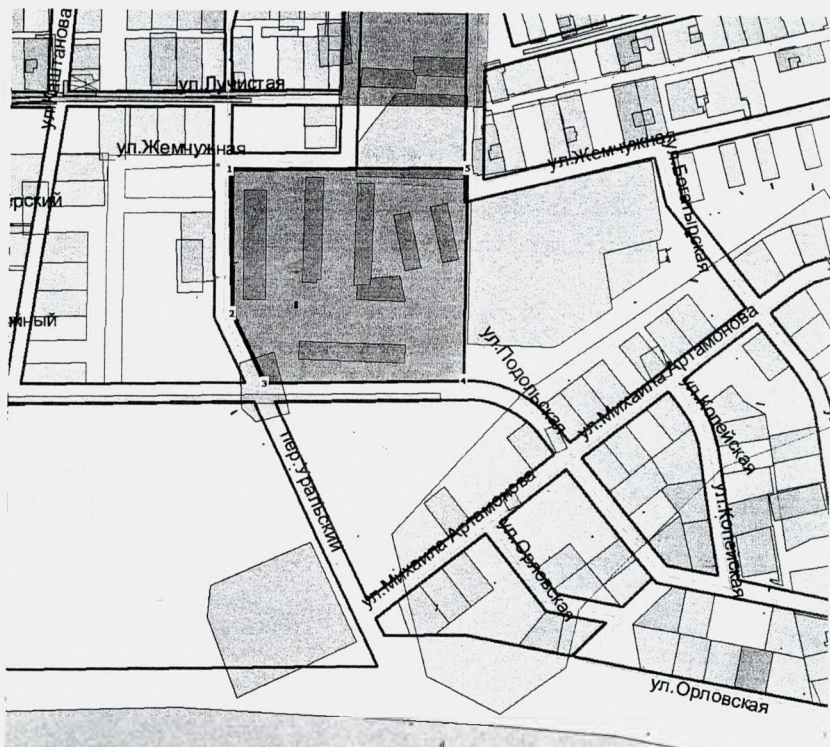

Масштаб: 1:4999

Площадь: 44002 м²

Координаты:

Условные обозначения:

№	X	Y
1	401 913,27	1 363 397,45
2	401 776,62	1 363 400,67
3	401 710,54	1 363 432,05
4	401 714,14	1 363 621,04
5	401 916,22	1 363 622,57

Примечание

Данный чертеж является приложением к постановлению администрации города Магнитогорска

№ 047/11-01 от 18.08.2019

Должность	Фамилия	Подпись	Дата		
И.о. нач. УАиГ	Большакова О.С.	<i>[Signature]</i>		Подготовка проекта межевания территории города Магнитогорска в границах улиц Жемчужная, Подольская, пер. Уральский	Страница
Гл. спец	Гудко Н.С.	<i>[Signature]</i>			Страниц
					1
					1
				Схема границ проектирования	Год
					2019
					г. Магнитогорск Управление Архитектуры и Градостроительства администрации города