


План красных линий. Схема планировки территории (основной чертёж)

М 1:2000

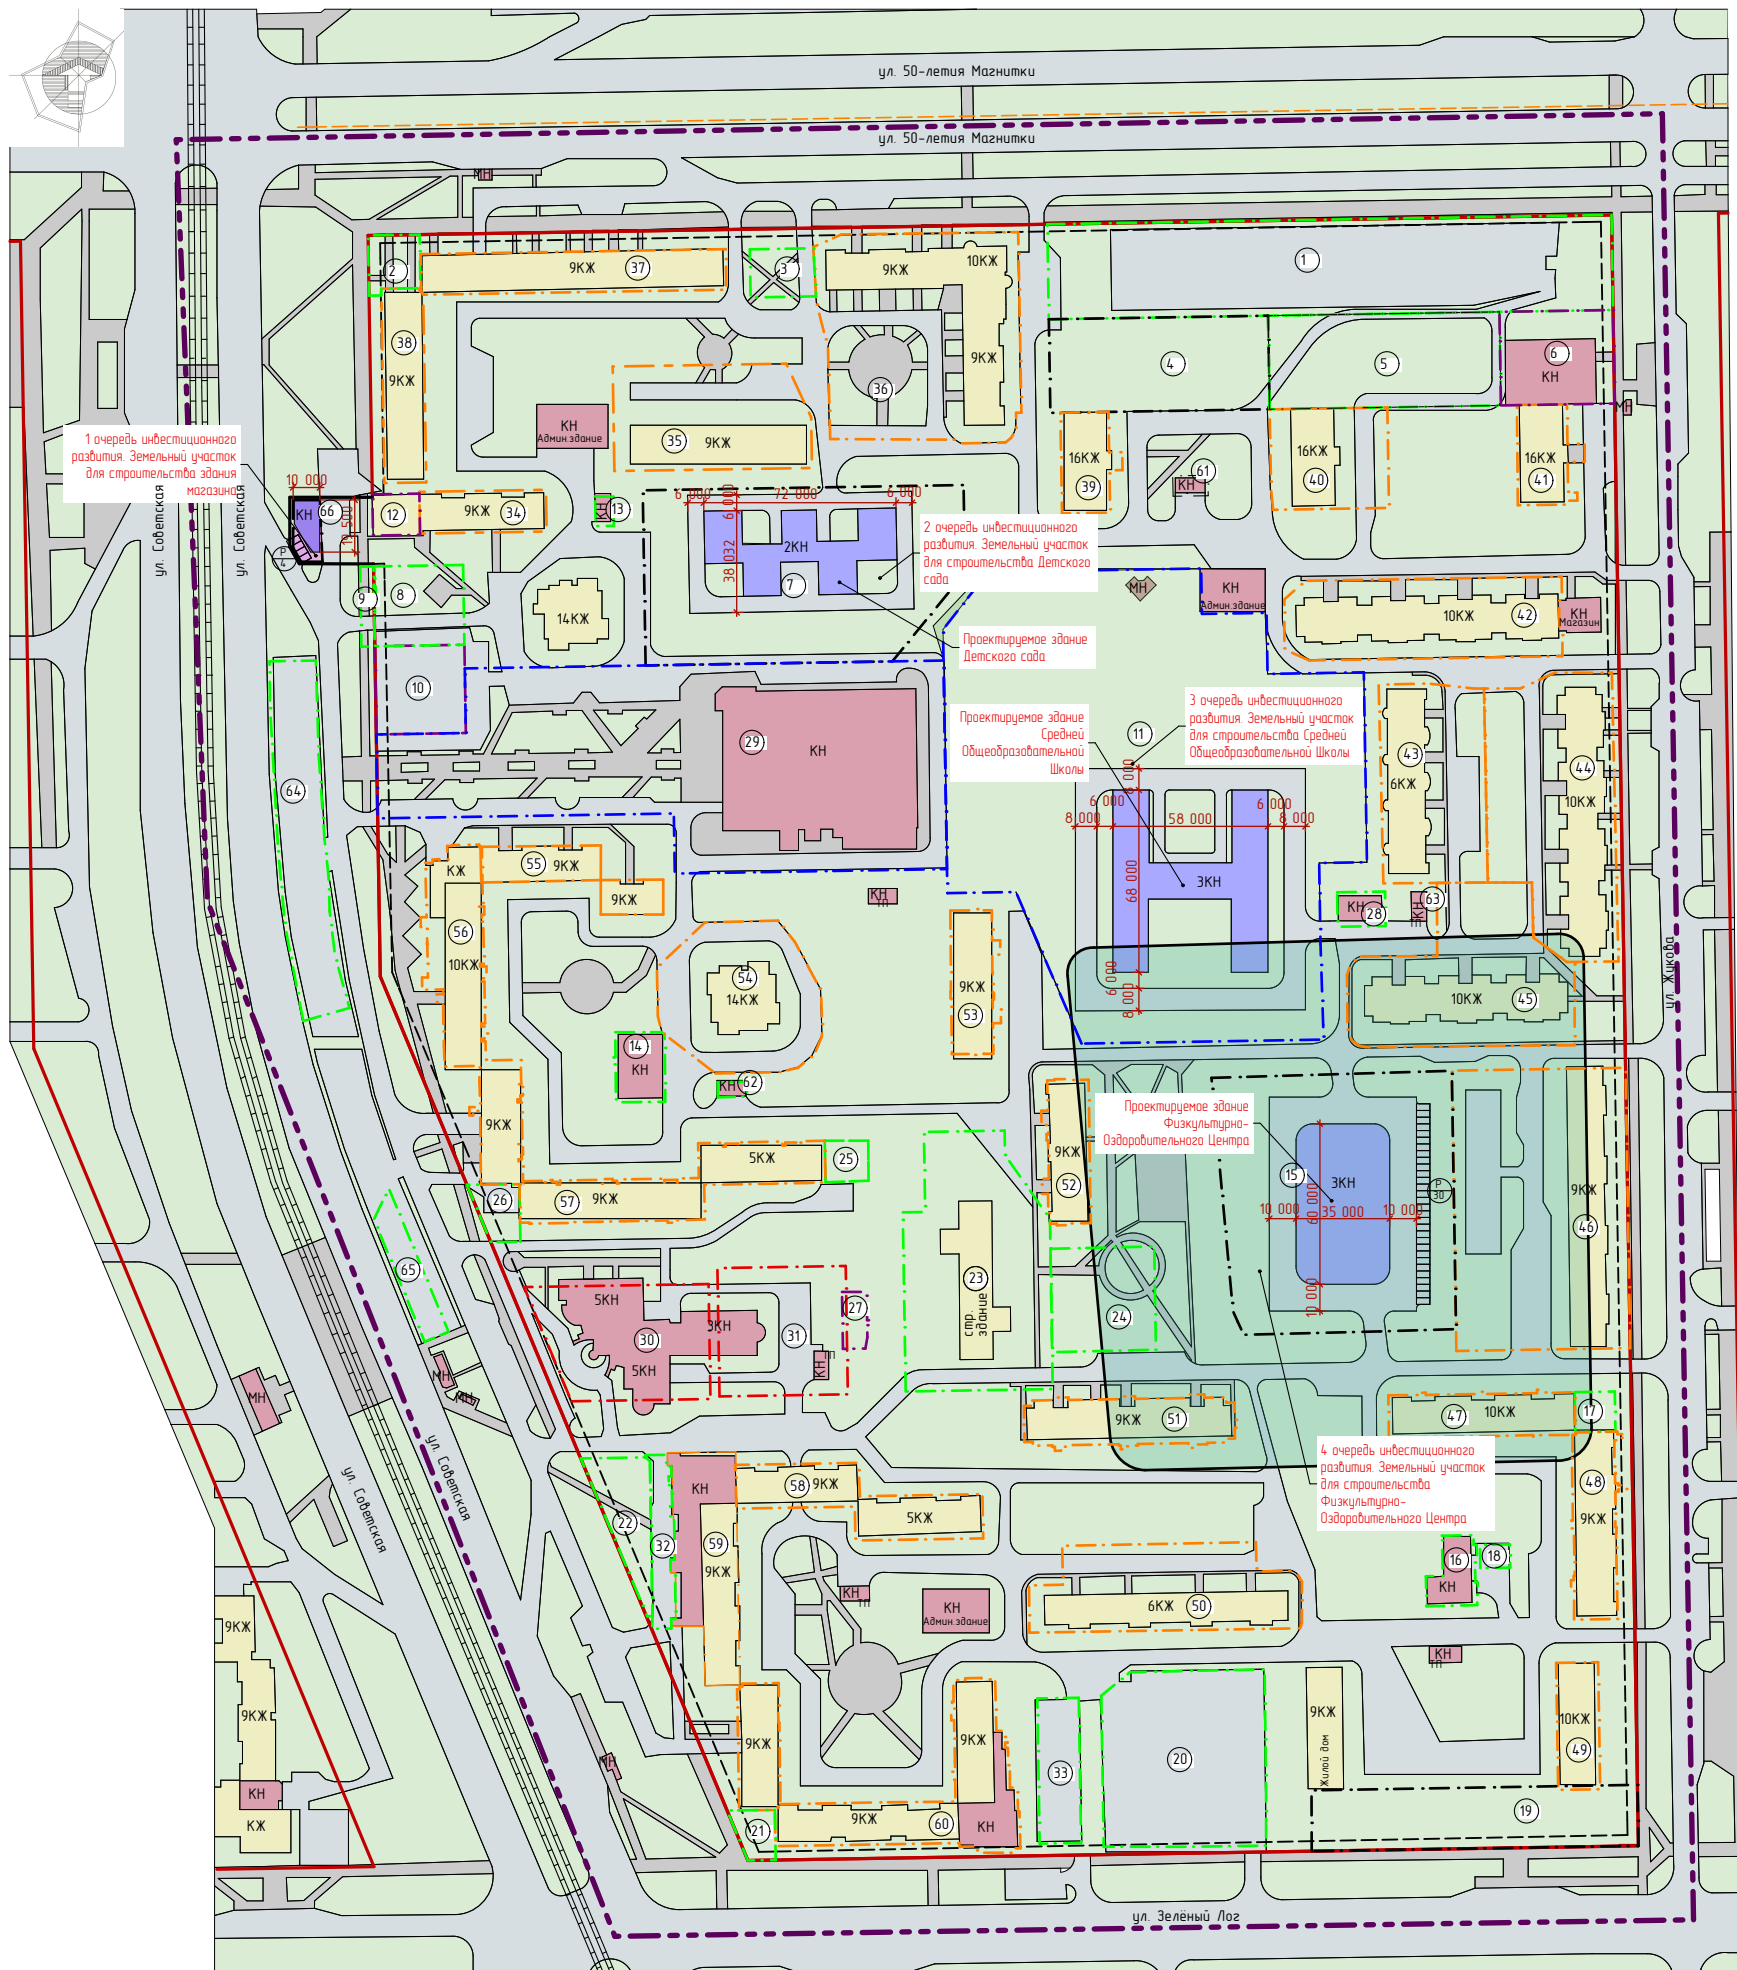

Условные обозначения:

- существующие здания и сооружения (жилые)
- существующие здания и сооружения (нежилые)
- дороги и проезды.
- тротуары и пешеходные зоны
- озеленение
- существующие красные линии.
- проектируемые красные линии.
- линия регулирования застройки
- граница проектирования
- проектируемые здания
- трамвайные пути
- санитарная зона физкультурно-оздоровительного комплекса (50м от границ участка)

Вид собственности:

- Аренда
- Собственность за плату
- Общедолевая собственность
- Муниципальная собственность
- Акт выбора
- Свободный от праб

Примечание: Экспликацию расположенных на проектируемой территории земельных участков смотреть в таблице "Правовое зонирование", приложенной к данному чертежу. Проектное предложение заключается в возведении на соответствующих выделенных земельных участках зданий Детского сада, Средней Общеобразовательной школы, Физкультурно-Оздоровительного центра

						Г-174.06.13-ПП				
						Заказчик: ООО "Канон"				
						Челябинская обл., г. Магнитогорск, Орджоникидзевский р-н				
Изм.	Колуч.	Лист	№ док.	Подп.	Дата	Проект планировки территории 144 микрорайона г. Магнитогорска	Стадия	Лист	Листов	
	Разраб.		Чечерин				План красных линий. Схема планировки территории (основной чертёж)	ПП	4	14
	Провер.		Хоменко							
	Н.контр.		Хоменко							
							ООО "Глвпроект"			