


Чертеж планировки территории (основной чертеж). М 12000

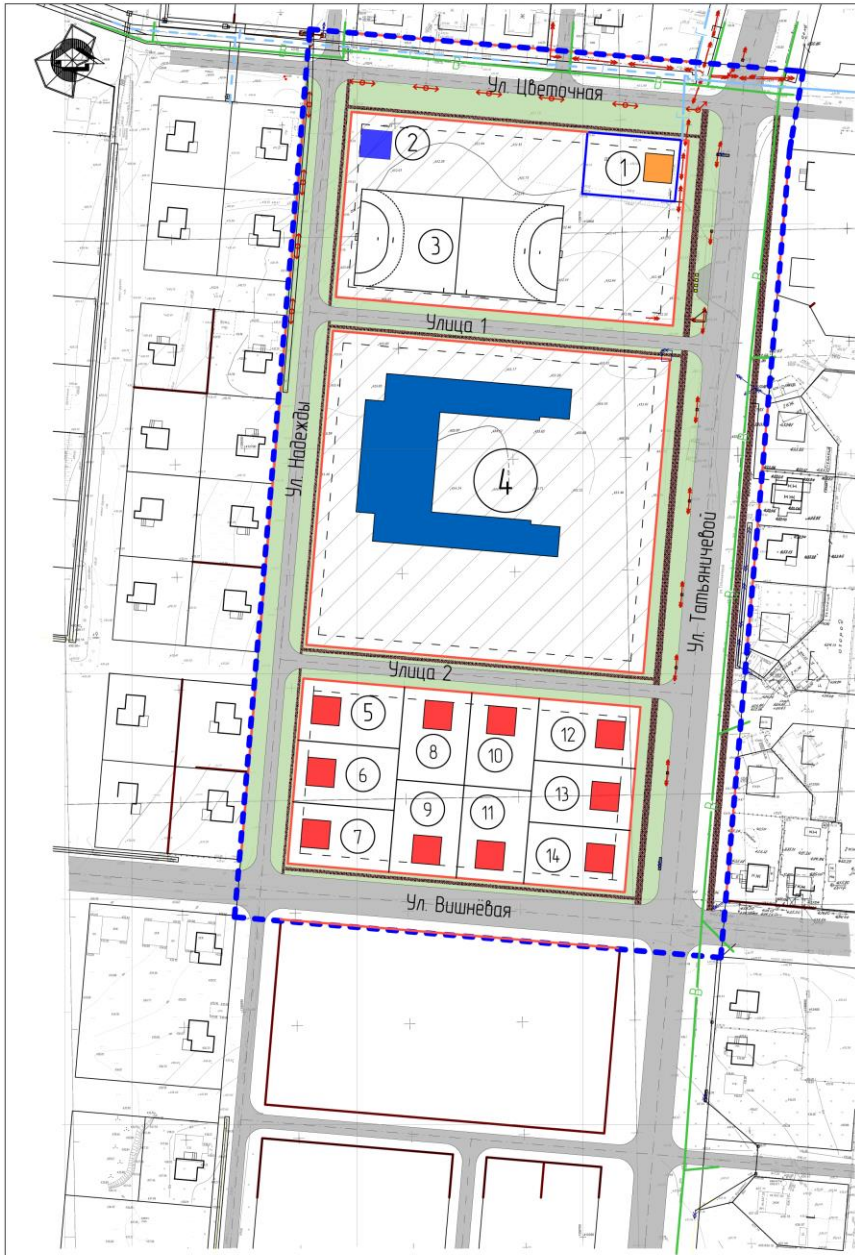

- Условные обозначения**
- Застройка**
 - Существующая застройка (orange)
 - Проектируемая застройка (red/blue)
- Границы**
 - Граница проектирования (dashed blue)
 - Красные линии (red)
 - Линия регулирования застройки (dashed red)
 - Земельные участки (blue)
- Инженерные сети**
 - Существующий водопровод (green)
 - Существующий газопровод (blue)
 - Существующая кабельная линия 10кВ (red arrows)
 - Существующая ВЛ-10кВ (red arrows)
 - Существующая ВЛ-0,4кВ (red arrows)
 - Проектируемый газопровод (dashed blue)
- Территории**
 - Территория индивидуальной жилой застройки (white)
 - Земельные участки учреждений и предприятий обслуживания (hatched)
- Покрывтия**
 - Асфальтобетонное покрытие (grey)
 - Озеленение (green)
 - Тротуар (brown)
 - Площадка для сбора твердых бытовых отходов (yellow)

Примечание:
Способ прокладки сетей (газопровода, водопровода, кабельных линий) - открытым способом в траншеи.

Ведомость жилых и общественных зданий и сооружений

Номер на плане	Наименование и обозначение	Этажность	Количество		Площадь, м²				Строительный объем, м³		
			Зданий	Квартир	Здания	Здания	Здания	Здания	Здания	Всего	
01	Отдельностоящий односемейный дом (суш.)	2	1	-	-	160	160	220	220	400,0	400
02	Инвентарная (проект)	1	1	-	-	173,57	173,57	150	150	525	525
03	Спортивная площадка	-	-	-	-	3868,0	3868,0	3868,0	3868,0	-	-
04	Общеобразовательная школа на 800ч	2	1	-	-	4000,0	4000,0	6800,0	6800,0	28000,0	28000,0
05	Отдельно стоящий односемейный дом с прилегающим земельным участком (проектируемый)	2	1	-	-	160	160	220	220	400,0	400,0
06	Отдельно стоящий односемейный дом с прилегающим земельным участком (проектируемый)	2	1	-	-	160	160	220	220	400,0	400,0
07	Отдельно стоящий односемейный дом с прилегающим земельным участком (проектируемый)	2	1	-	-	160	160	220	220	400,0	400,0
08	Отдельно стоящий односемейный дом с прилегающим земельным участком (проектируемый)	2	1	-	-	160	160	220	220	400,0	400,0
09	Отдельно стоящий односемейный дом с прилегающим земельным участком (проектируемый)	2	1	-	-	160	160	220	220	400,0	400,0
10	Отдельно стоящий односемейный дом с прилегающим земельным участком (проектируемый)	2	1	-	-	160	160	220	220	400,0	400,0
11	Отдельно стоящий односемейный дом с прилегающим земельным участком (проектируемый)	2	1	-	-	160	160	220	220	400,0	400,0
12	Отдельно стоящий односемейный дом с прилегающим земельным участком (проектируемый)	2	1	-	-	160	160	220	220	400,0	400,0
13	Отдельно стоящий односемейный дом с прилегающим земельным участком (проектируемый)	2	1	-	-	160	160	220	220	400,0	400,0
14	Отдельно стоящий односемейный дом с прилегающим земельным участком (проектируемый)	2	1	-	-	160	160	220	220	400,0	400,0

УСП-0046-16-ПП

Челябинская обл., г. Магнитогорск

Изм.	Колч.	Лист	№ док.	Подпись	Дата	Стадия	Лист	Листов		
						П	2	13		
ГИП	Забалишин					Чертеж планировки территории (основной чертеж). М 12000				
Проверил	Барышев				ООО "УралСтройПрогресс"					
Н.контроль	Барышев				Челябинская обл., г. Магнитогорск, ул. Ленинградская, в. 33/1					
Разраб.	Копельчико									