


Приложение № 2  
к постановлению администрации города  
от 21.10.2016 №12900-П

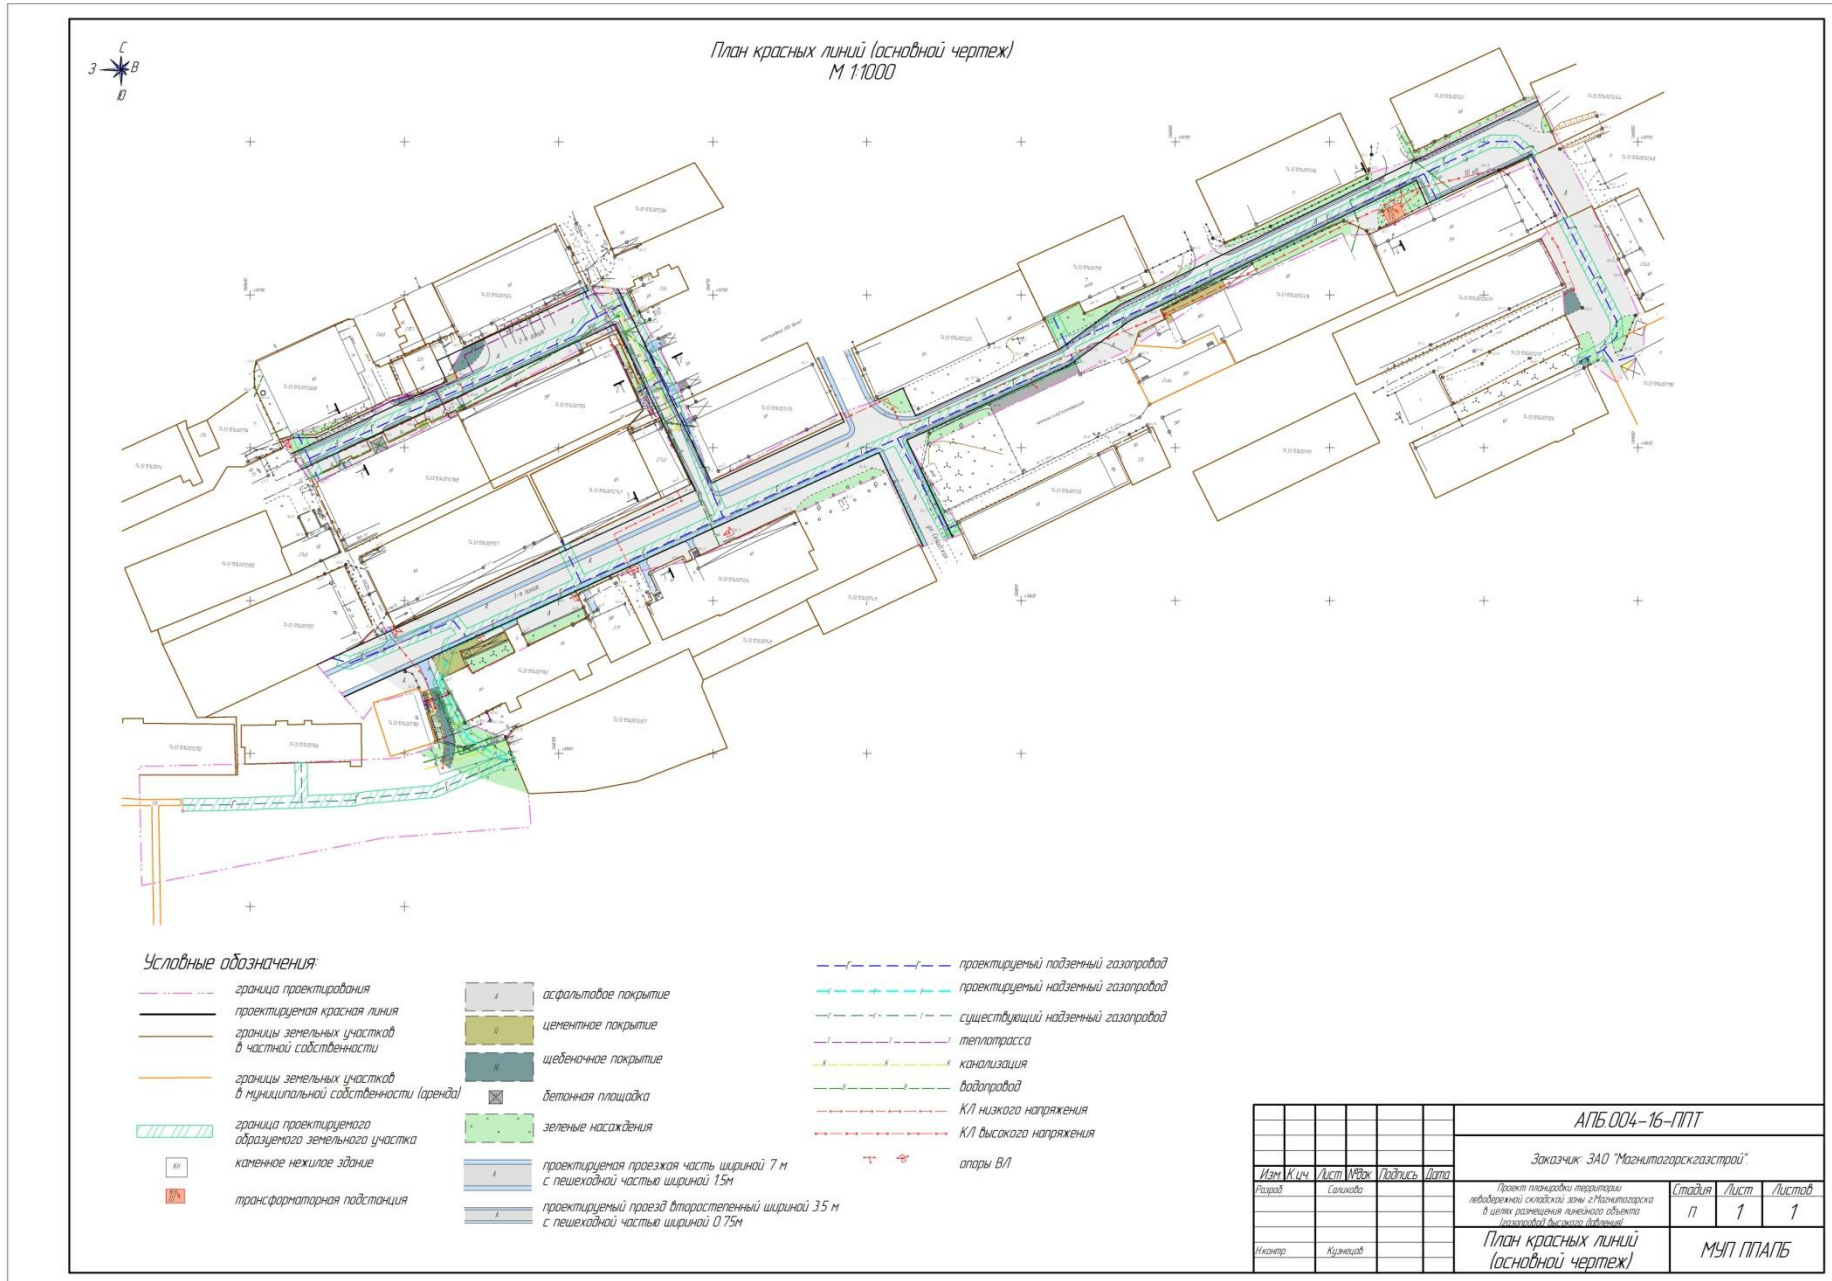

АПБ.004-16-П177					
Заказчик: ЗАО "Магнитогаргасгазстрой".					
Изм.	Клич	Лист	ИРФж	Подпись	Дата
Резерв	Самовла				
Проект планировки территории лежбазной складской зоны в Магнитогорске в целях размещения линейного объекта (полностью выделенный)					
				Студия	Лист
				п	1
				Листов	1
План красных линий (основной чертеж)				МУП ППАПБ	

