


Чертеж межевания территории М 1:500

- Условные обозначения
- Существующая застройка
 - Границы:
 - Граница проектирования
 - Земельные участки согласно сведениям ЕГРН в соответствии с КПП от 16.05.2018 № 99/2018/97324530
 - Образуемые земельные участки
 - Земельные участки изменяемые
 - Охранная зона от зданий
 - Существующие красные линии
 - Номер координаты поворотной точки земельного участка
 - Номера образуемых земельных участков
 - Номера сервитутов
 - Сервитуты:
 - Границы зон действия сервитутов для обслуживания инженерных сетей
 - Границы зон действия сервитутов для осуществления доступа на участки 39-1, 39-2, 39-3
 - Номер координаты поворотной точки сервитута
 - Номер координаты поворотной точки границы проектирования
 - Границы зон с особыми условиями использования территории:
 - Охранная зона инженерных сетей
 - Инженерные сети:
 - Существующая водопроводная скважина
 - Существующая кабельная линия 10 кВ
 - Существующий выгреб
 - Существующий газопровод
 - Существующий выход теплоотрассы

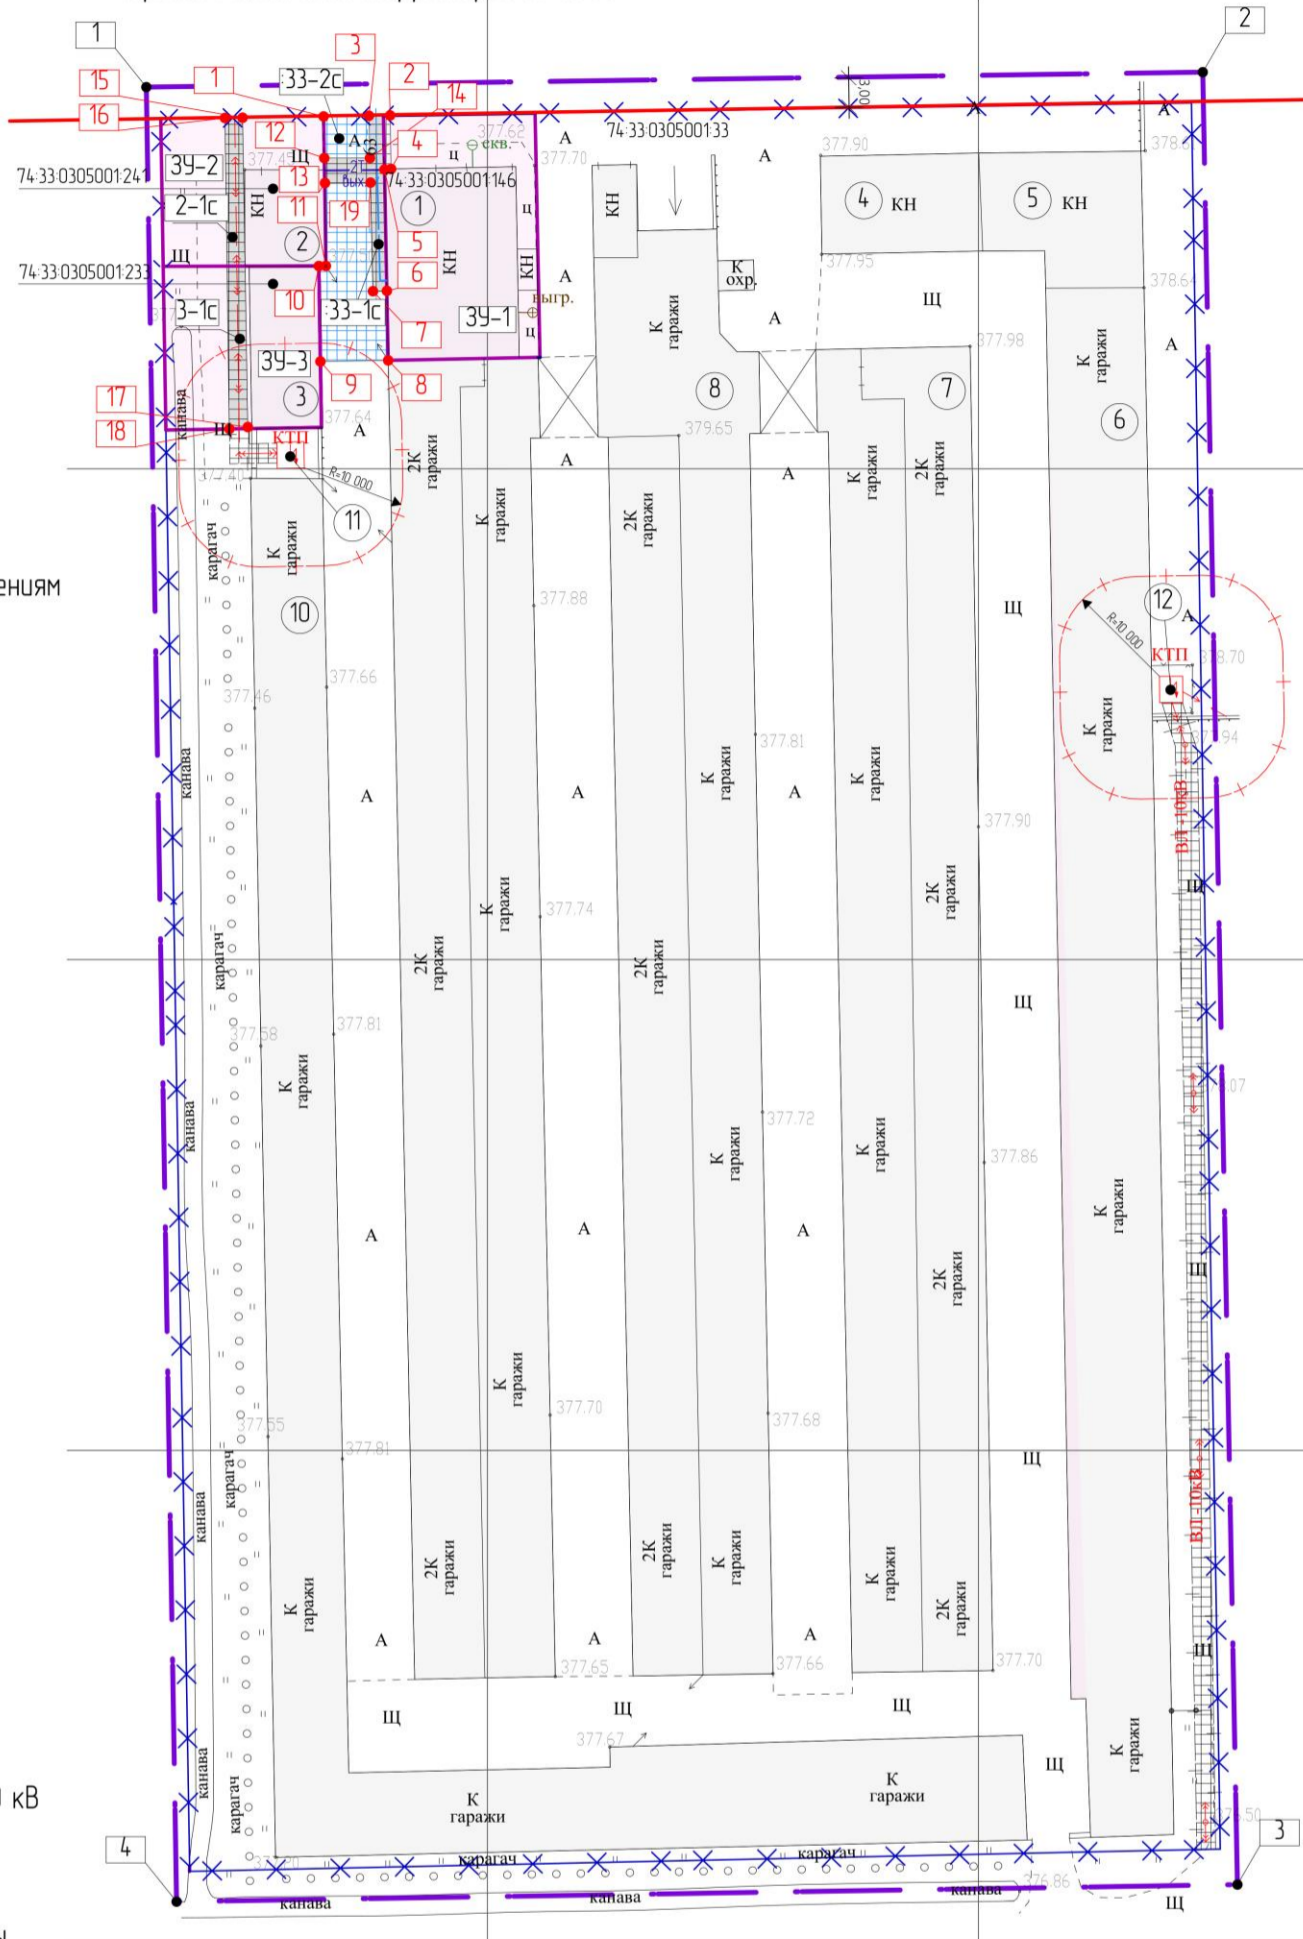

Ведомость зданий и сооружений

Ном. на плане	Наименование и обозначение	Этажность	Количество		Площадь, м²		Строительный объем, м³		
			Зданий	Квартир	Здания	Общая нормируемая	Здания	Всего	
1	Гаражи (сущ.)	1	1	-	-	301,1	301,1	-	-
2	Гаражи (сущ.)	1	1	-	-	66,1	66,1	-	-
3	Гаражи (сущ.)	1	1	-	-	107,7	107,7	-	-
4	Гаражи (сущ.)	1	1	-	-	162,3	162,3	-	-
5	Гаражи (сущ.)	1	1	-	-	180,4	180,4	-	-
6	Гаражи (сущ.)	1	1	-	-	1572,0	1572,0	-	-
7	Гаражи (сущ.)	1	1	-	-	1966,5	1966,5	-	-
8	Гаражи (сущ.)	1	1	-	-	6291,9	6291,9	-	-
9	Гаражи (сущ.)	1	1	-	-	5799,0	5799,0	-	-
10	Гаражи (сущ.)	1	1	-	-	1718,8	1718,8	-	-
11	КТП (сущ.)	1	1	-	-	-	-	-	-
12	КТП (сущ.)	1	1	-	-	-	-	-	-

С-1534.05-18-ПМ					
г. Магнитогорск, район проезда Сиреневый					
Имя	Колуч	Лист	№Док	Подп.	Дата
ГИП	Долоткин				06.18
Исполн	Разказова				06.18
Разработ	Конакина				06.18
Документация о внесении изменений в проект межевания территории города Магнитогорск, утвержденный постановлением администрации города от 03.07.2014 № 8886-П, в районе проезда Сиреневый					
Стандия			Лист	Листов	
п			1		
ООО "Стройинжиниринг" г. Магнитогорск ул. Сибиряка д.99 тел./факс 8 (3519)238-296					

Чертеж межевания территории М 1500