


ДОКУМЕНТАЦИЯ О ВНЕСЕНИИ ИЗМЕНЕНИЙ В ПРОЕКТ ПЛАНИРОВКИ ТЕРРИТОРИИ ГОРОДА МАГНИТОГОРСКА, УТВЕРЖДЕННЫЙ ПОСТАНОВЛЕНИЕМ АДМИНИСТРАЦИИ ГОРОДА ОТ 13.03.2012 №3090-П, И ПРОЕКТ МЕЖЕВАНИЯ ТЕРРИТОРИИ В ГРАНИЦАХ УЛИЦ ЖЕЛЕЗНЯКА, ПРОЕЗД ЯРКИЙ, УЛИЦ ЩЕРБАКОВА, КИЕВСКАЯ

ПРОЕКТ ПЛАНИРОВКИ ТЕРРИТОРИИ
Основная часть проекта
Чертеж межевания территории
М 1:1000

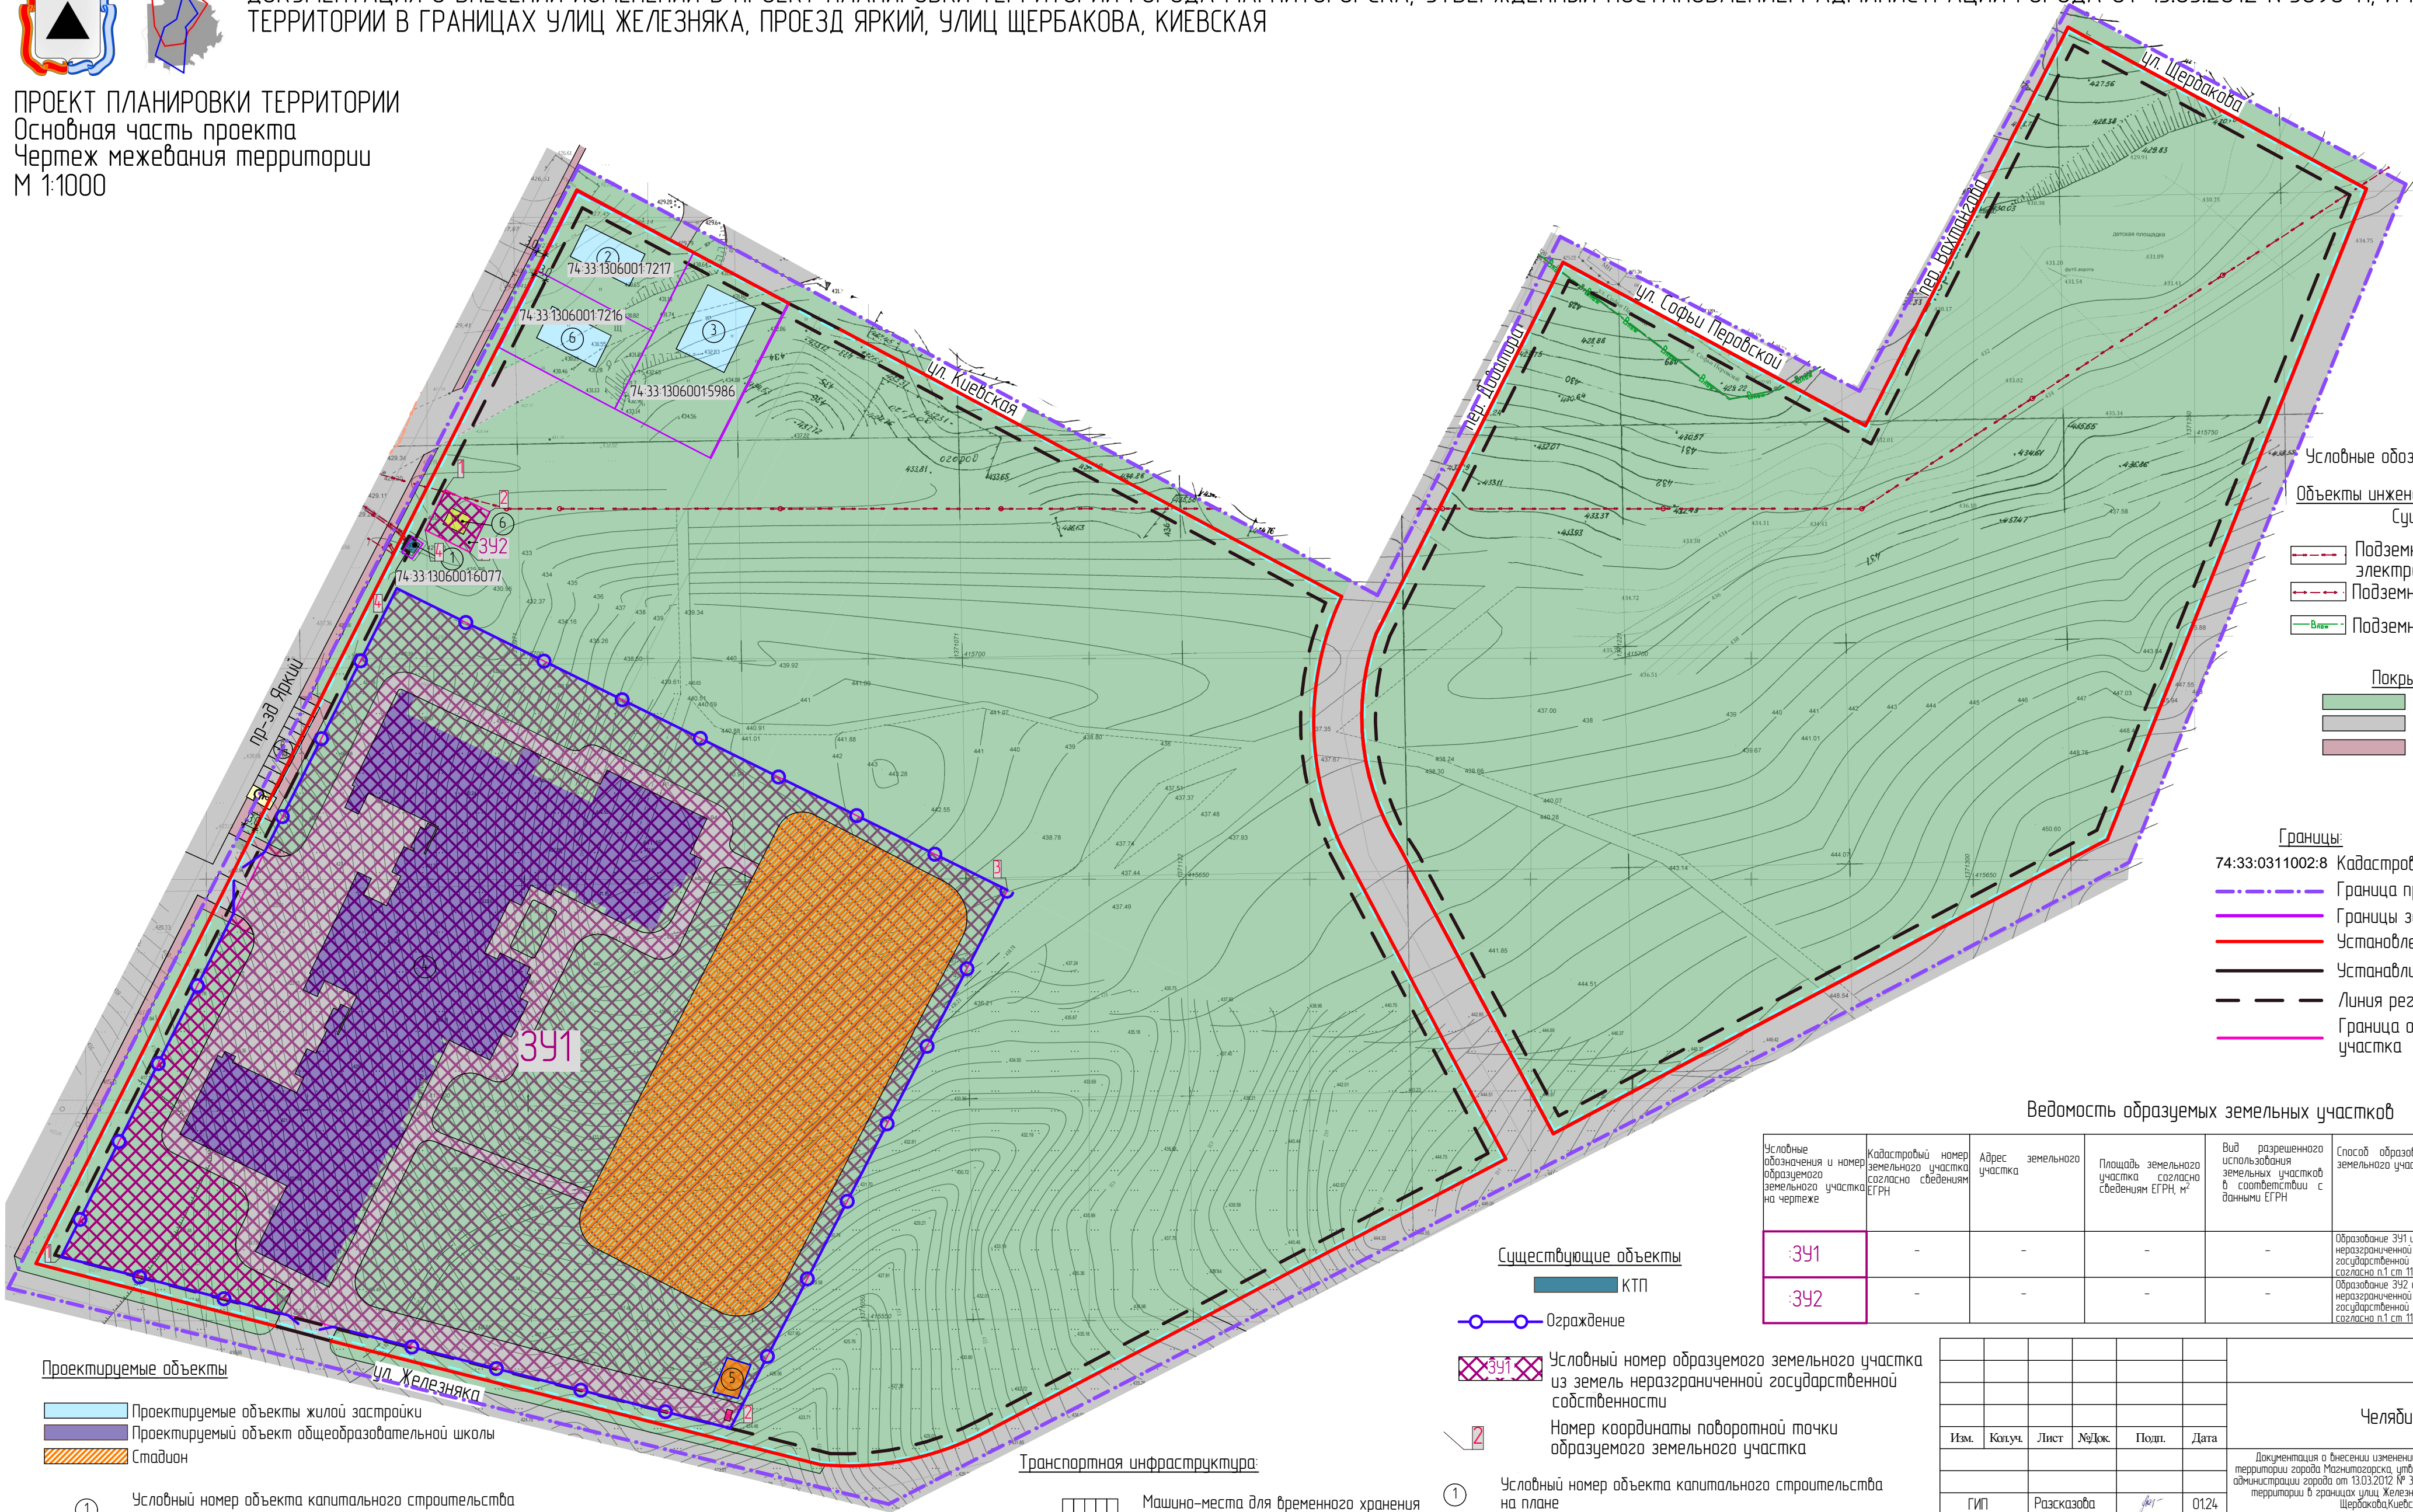

- Условные обозначения
- Объекты инженерной инфраструктуры
- Существующие сети
- Подземная высоковольтная линия электропередачи
 - Подземная низковольтная линия электропередачи
 - Подземный водопровод
- Покрывтия:
- Озеленение территории
 - Дороги
 - Тротуары

- Границы:
- 74:33:0311002:8 Кадастровые номера земельных участков
 - Граница проектируемой территории
 - Границы земельных участков согласно сведениям ЕГРН
 - Установленные красные линии
 - Устанавливаемая красная линия
 - Линия регулирования застройки
 - Граница образуемого земельного участка

Ведомость образуемых земельных участков

Условные обозначения и номер образуемого земельного участка на чертеже	Кадастровый номер земельного участка согласно сведениям ЕГРН	Адрес земельного участка	Площадь земельного участка согласно сведениям ЕГРН, м²	Вид разрешенного использования земельного участка в соответствии с данными ЕГРН	Способ образования земельного участка	Образованная площадь земельного участка, м²	Вид разрешенного использования земельных участков и объектов капитального строительства в соответствии с ПЗУЗ (согласно классификатору использования земельных участков)	Код по классификатору
391	-	-	-	-	Образование 391 из земель неразграниченной государственной собственности согласно п.1 ст. 112 ЗК РФ	23 500	Дошкольное, начальное и среднее общее образование	3.5.1
392	-	-	-	-	Образование 392 из земель неразграниченной государственной собственности согласно п.1 ст. 112 ЗК РФ	113,5	Предоставление коммунальных услуг	3.1.1

- Существующие объекты
- КТП
 - Ограждение
- Условный номер образуемого земельного участка из земель неразграниченной государственной собственности
- Номер координаты поворотной точки образуемого земельного участка
- Условный номер объекта капитального строительства на плане

- Проектируемые объекты
- Проектируемые объекты жилой застройки
 - Проектируемый объект общеобразовательной школы
 - Стадион
- Условный номер объекта капитального строительства на плане
- ТП
 - Котельная
 - ТКО

- Транспортная инфраструктура:
- Машина-места для временного хранения автомобилей
 - Машина-места для временного хранения автомобилей

						ПГ-23-1290 ОЧП МТ			
						Челябинская обл., г. Магнитогорск			
Изм.	Катуч.	Лист	№Док.	Подп.	Дата	Документация о внесении изменений в проект планировки территории города Магнитогорска, утвержденный постановлением администрации города от 13.03.2012 № 3090-П, и проект межевания территории в границах улиц Железняка, проезд Яркий, улиц Щербакова, Киевская			
ГИП	Разсказова				0124	Стадия	Лист	Листов	
ГАП	Хисматуллина				0124	П	1	1	
Норм. контр	Хисматуллина				0124	Чертеж межевания территории (М1:1000)			
Разработал	Харитонова				0124	ООО "ГРАДЬ"			