
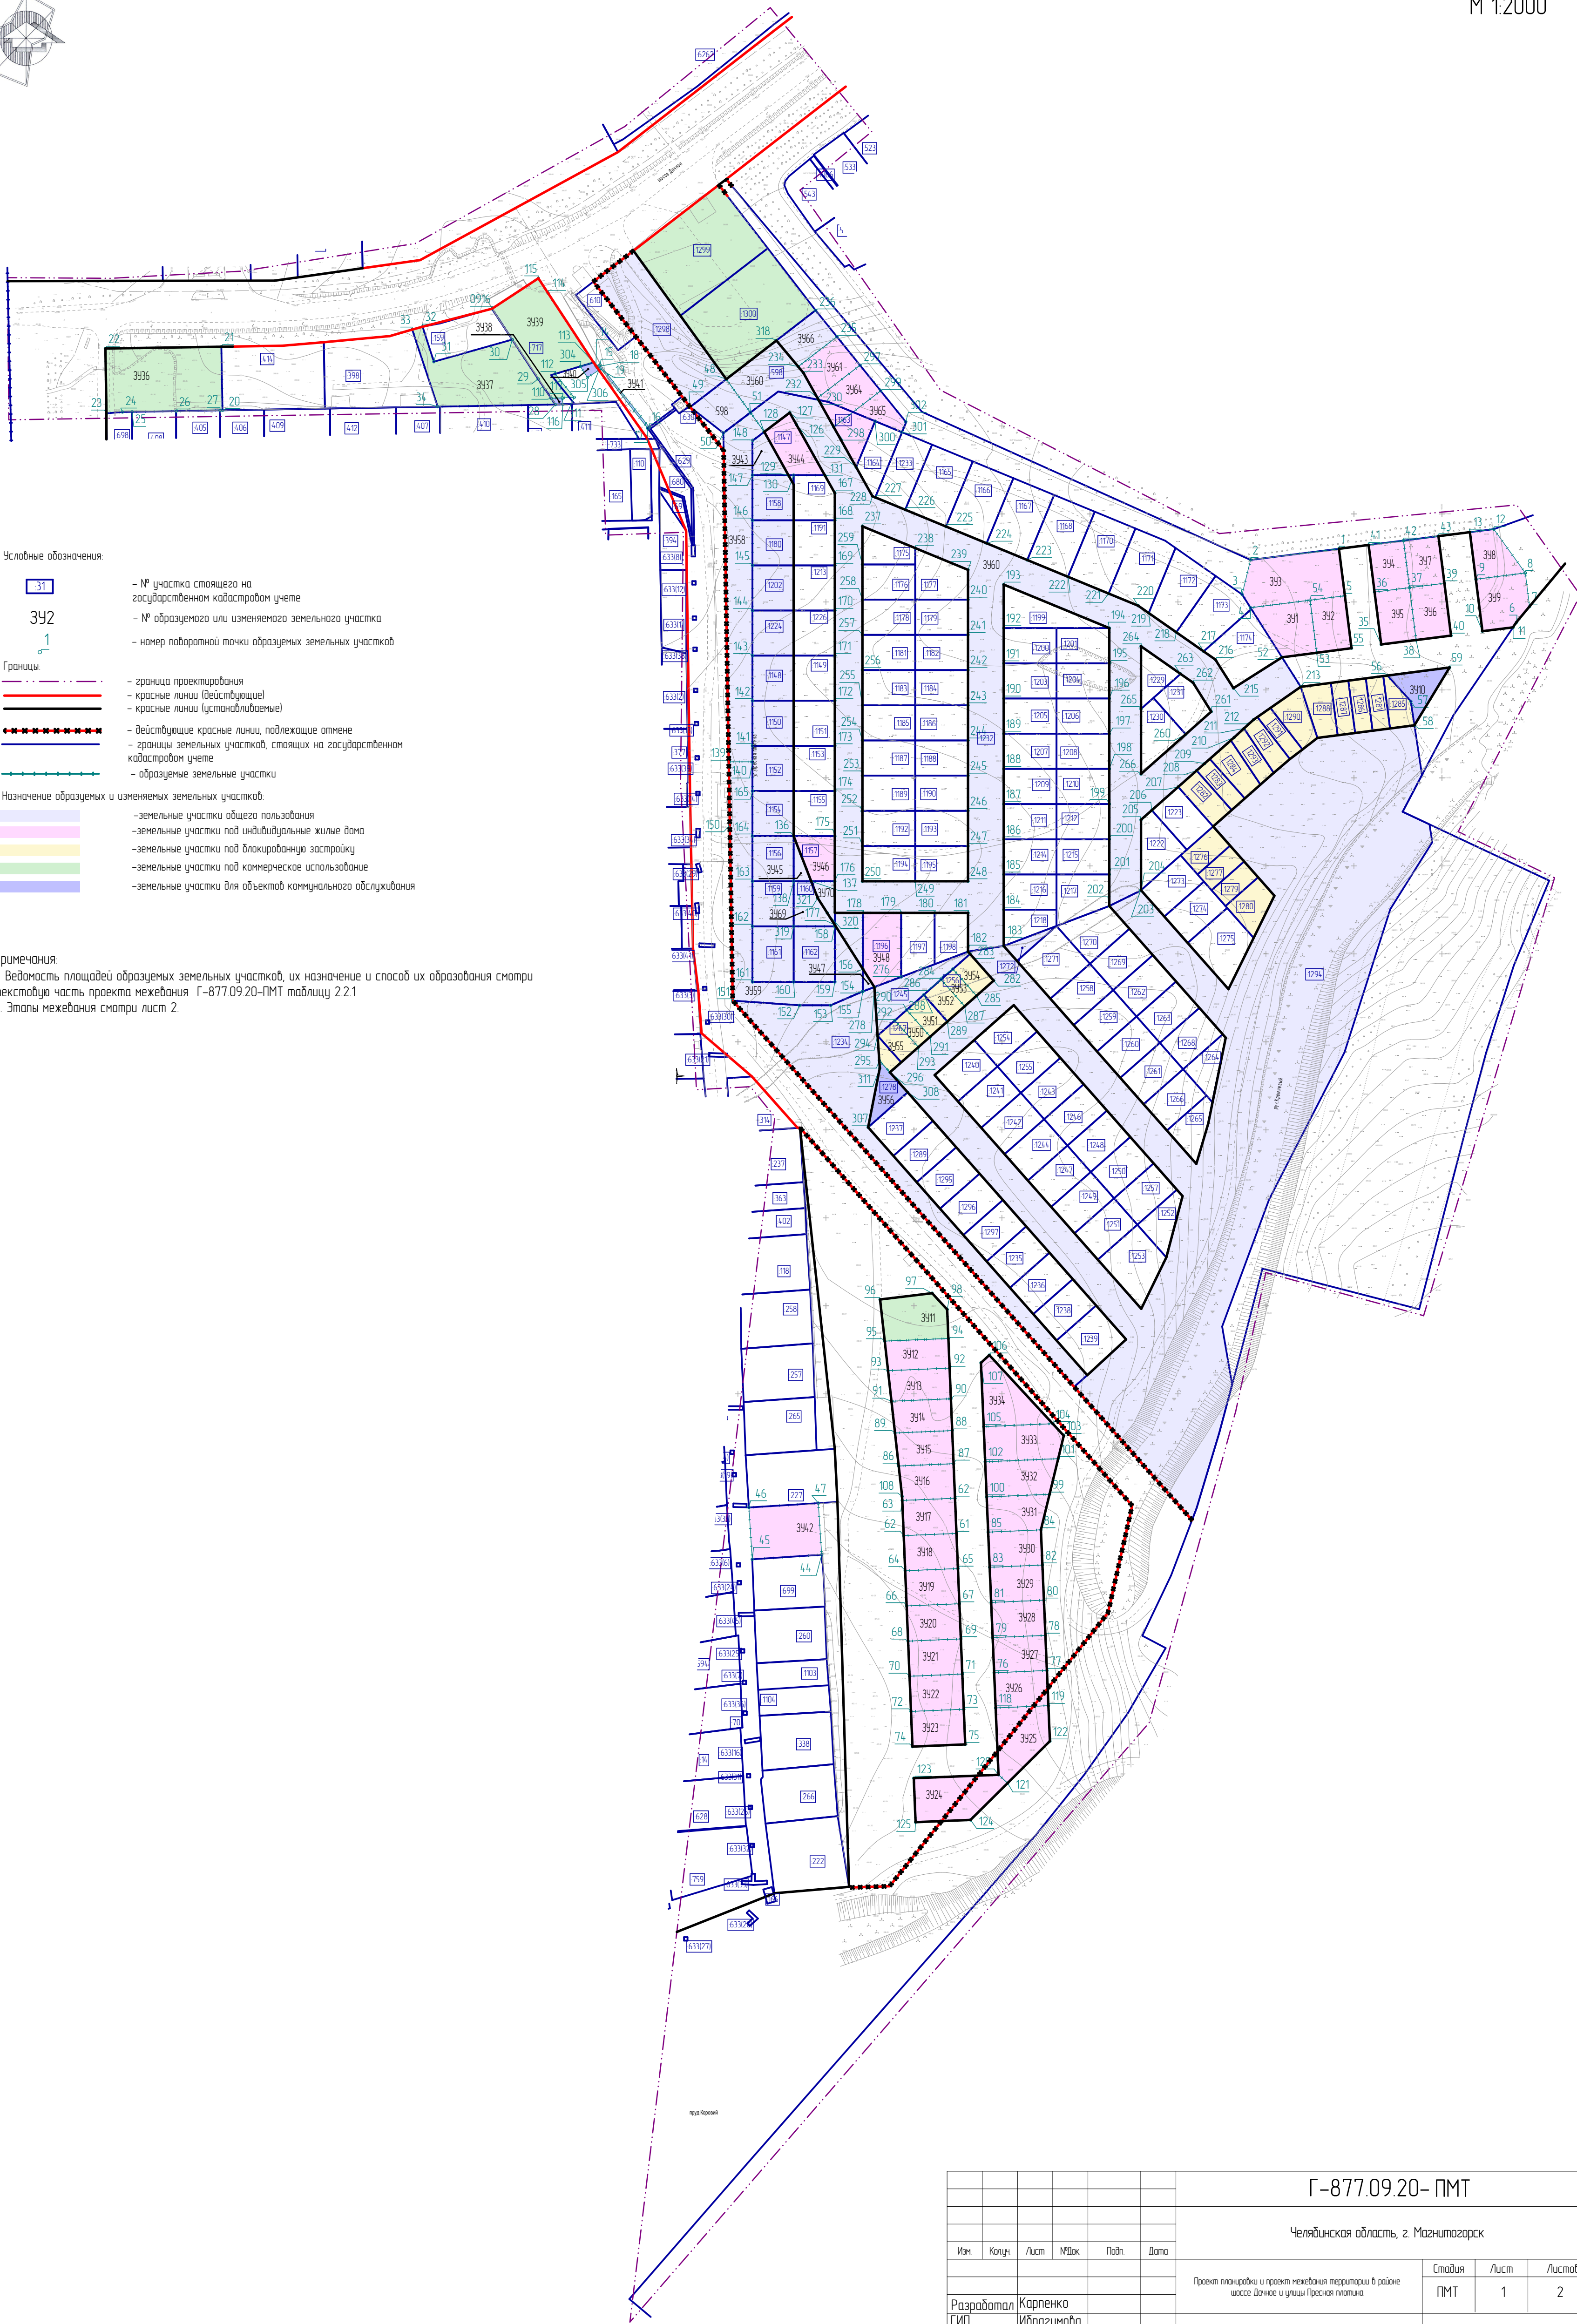


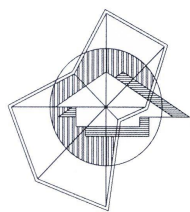


- Условные обозначения:
- 31 - № участка стоящего на государственном кадастровом учете
 - 342 - № образуемого или изменяемого земельного участка
 - 1 - номер поворотной точки образуемых земельных участков
- Границы
- граница проектирования
 - красные линии (действующие)
 - красные линии (устанавливаемые)
 - действующие красные линии, подлежащие отмене
 - границы земельных участков, стоящих на государственном кадастровом учете
 - образуемые земельные участки
- Назначение образуемых и изменяемых земельных участков:
- земельные участки общего пользования
 - земельные участки под индивидуальные жилые дома
 - земельные участки под блокированную застройку
 - земельные участки под коммерческое использование
 - земельные участки для объектов коммунального обслуживания

Примечания:
1. Ведомость площадей образуемых земельных участков, их назначение и способ их образования смотри текстовую часть проекта межевания Г-877.09.20-ПМТ таблицу 2.2.1
2. Этапы межевания смотри лист 2.



Г-877.09.20- ПМТ					
Челябинская область, г. Магнитогорск					
Изм.	Копуч.	Лист	№Дак.	Подп.	Дата
Проект планировки и проект межевания территории в районе шоссе Дачное и улицы Пресная платина					
Разработал				Карпенко	
ГИП				Ибрагимова	
ГАП				Хоменко	
н. контр.				Маисюкова	
Чертёж межевания территории М 1:2000				000 "Глобпроект"	

Этапы межевания территории


Первый этап межевания территории
М 1:2000

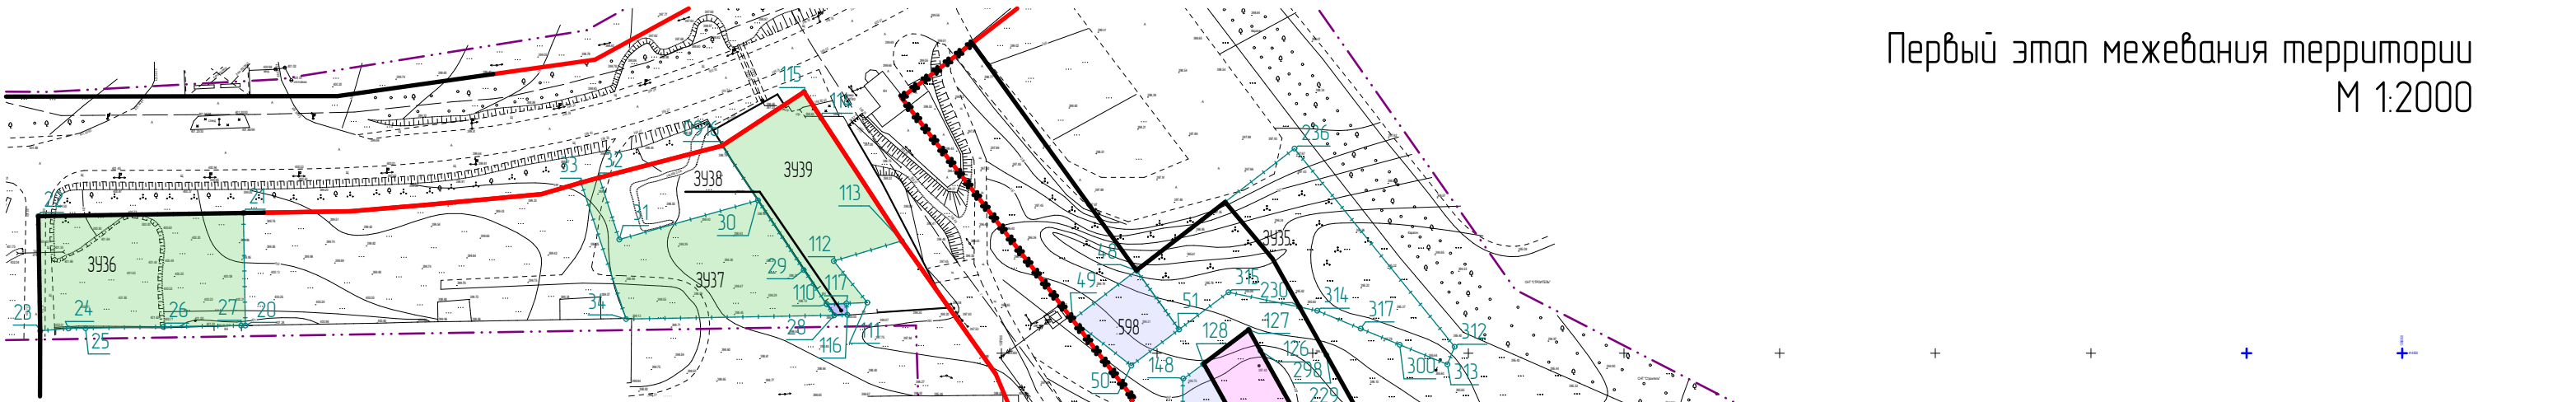


Второй этап межевания территории
М 1:2000

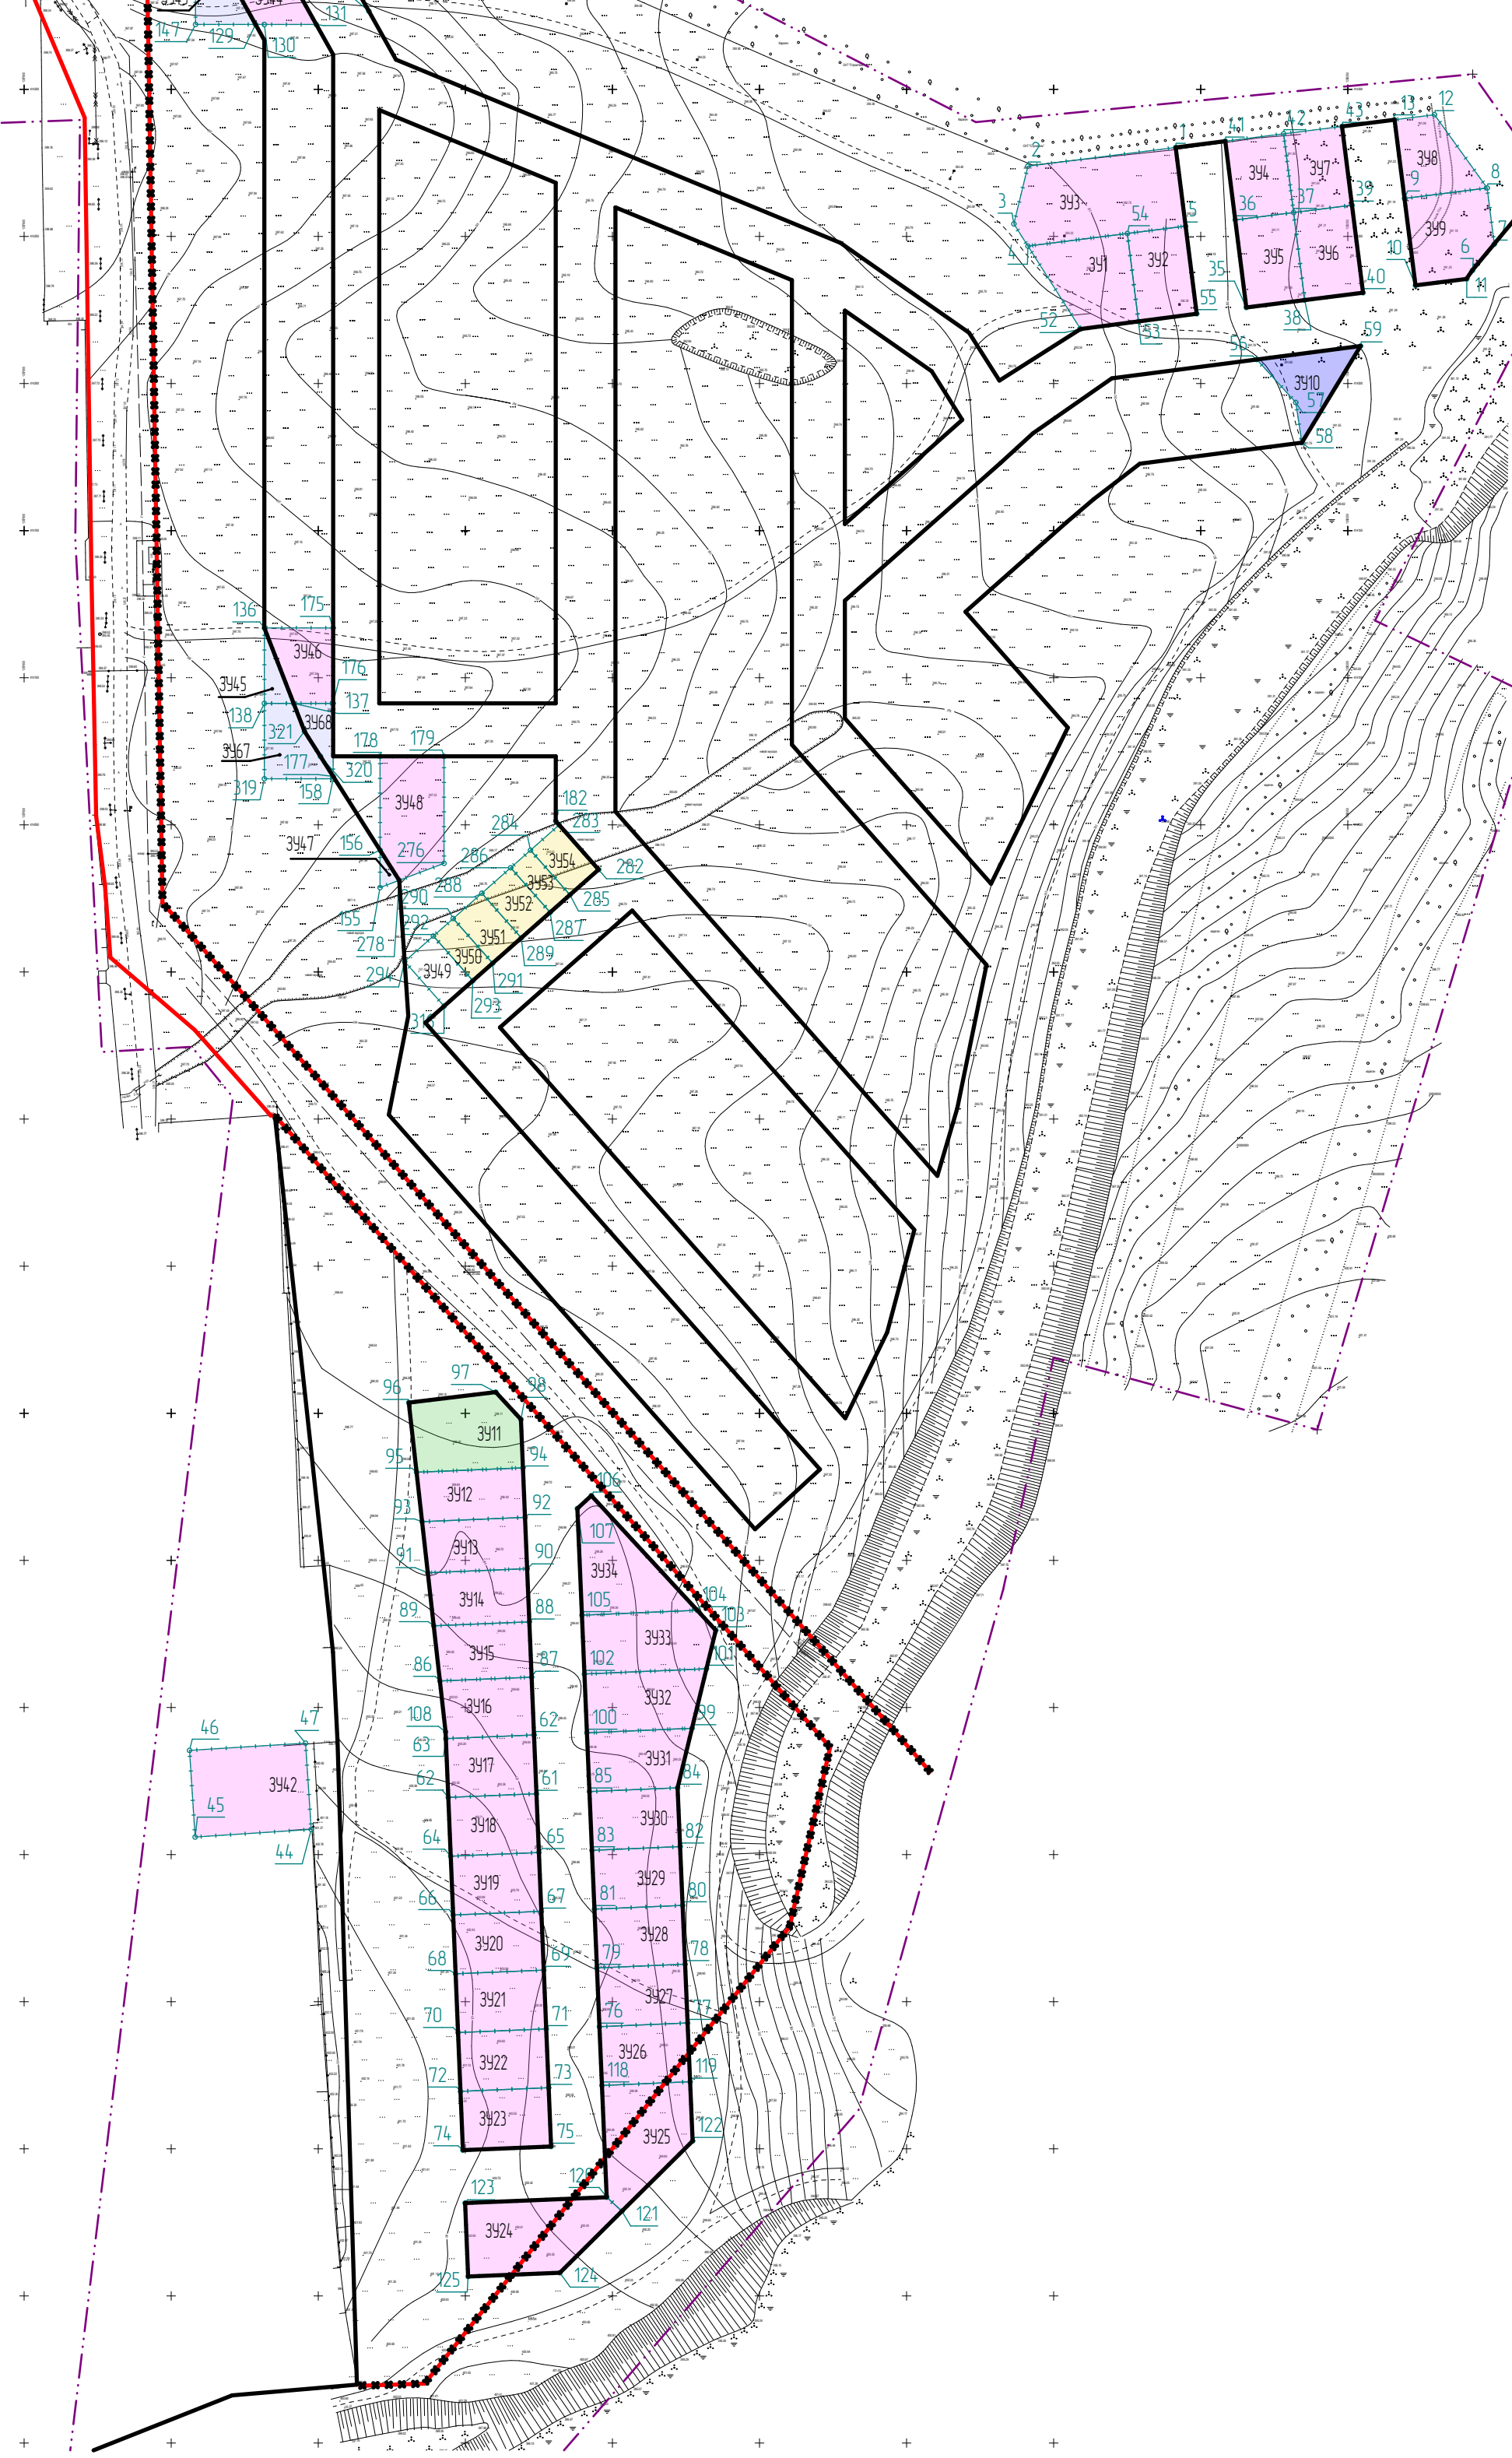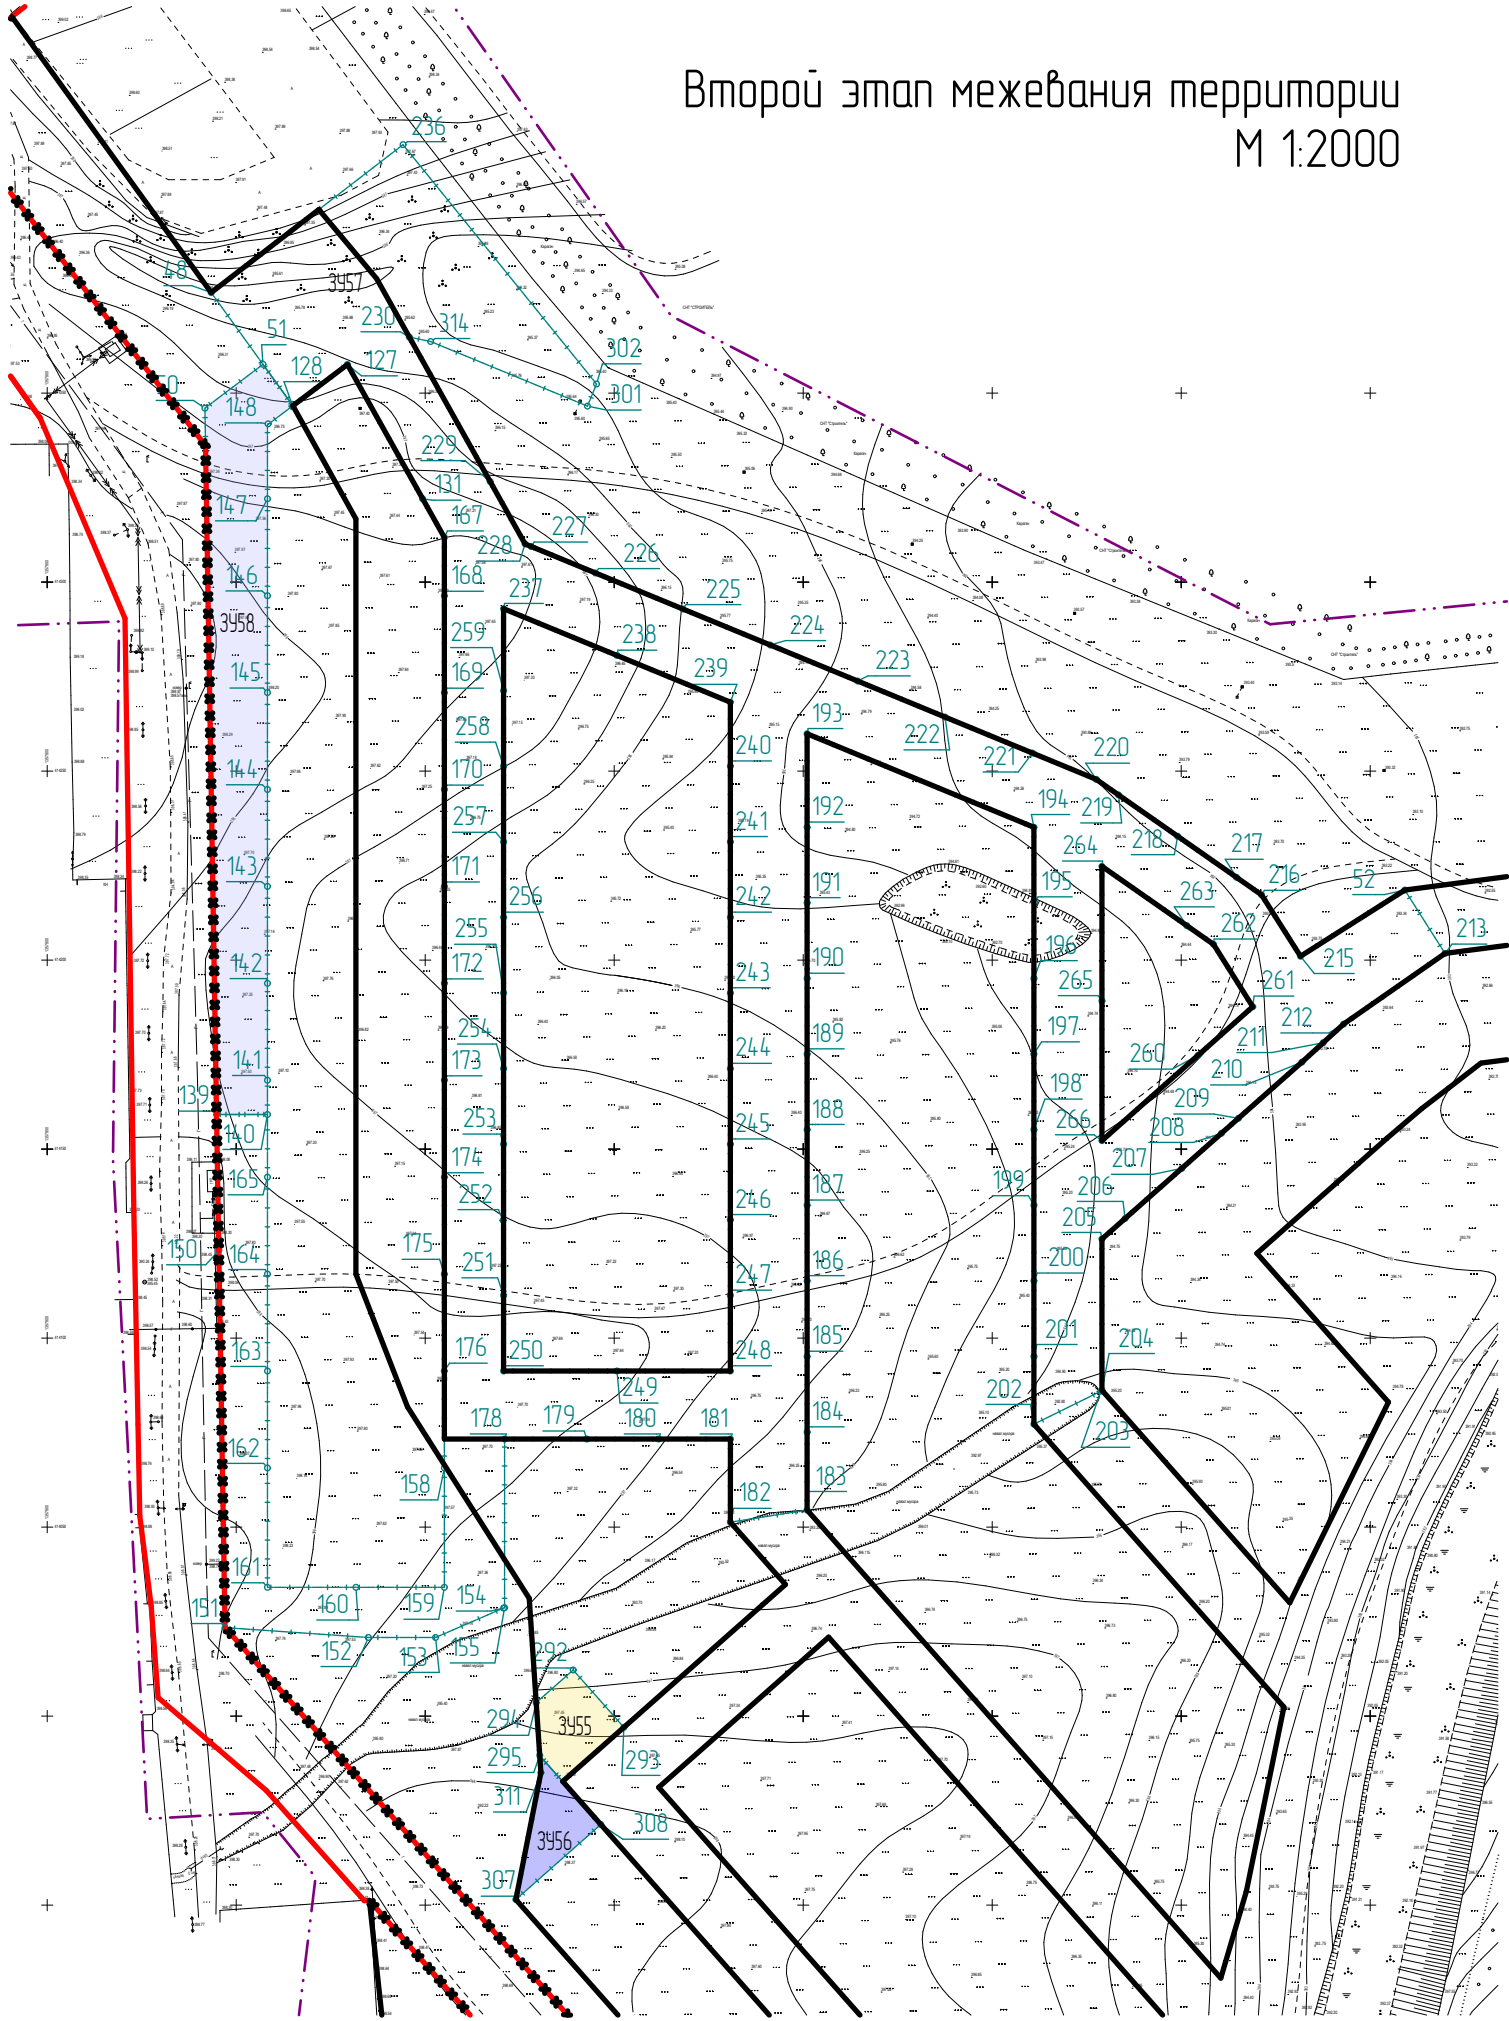


Третий этап межевания территории
М 1:2000

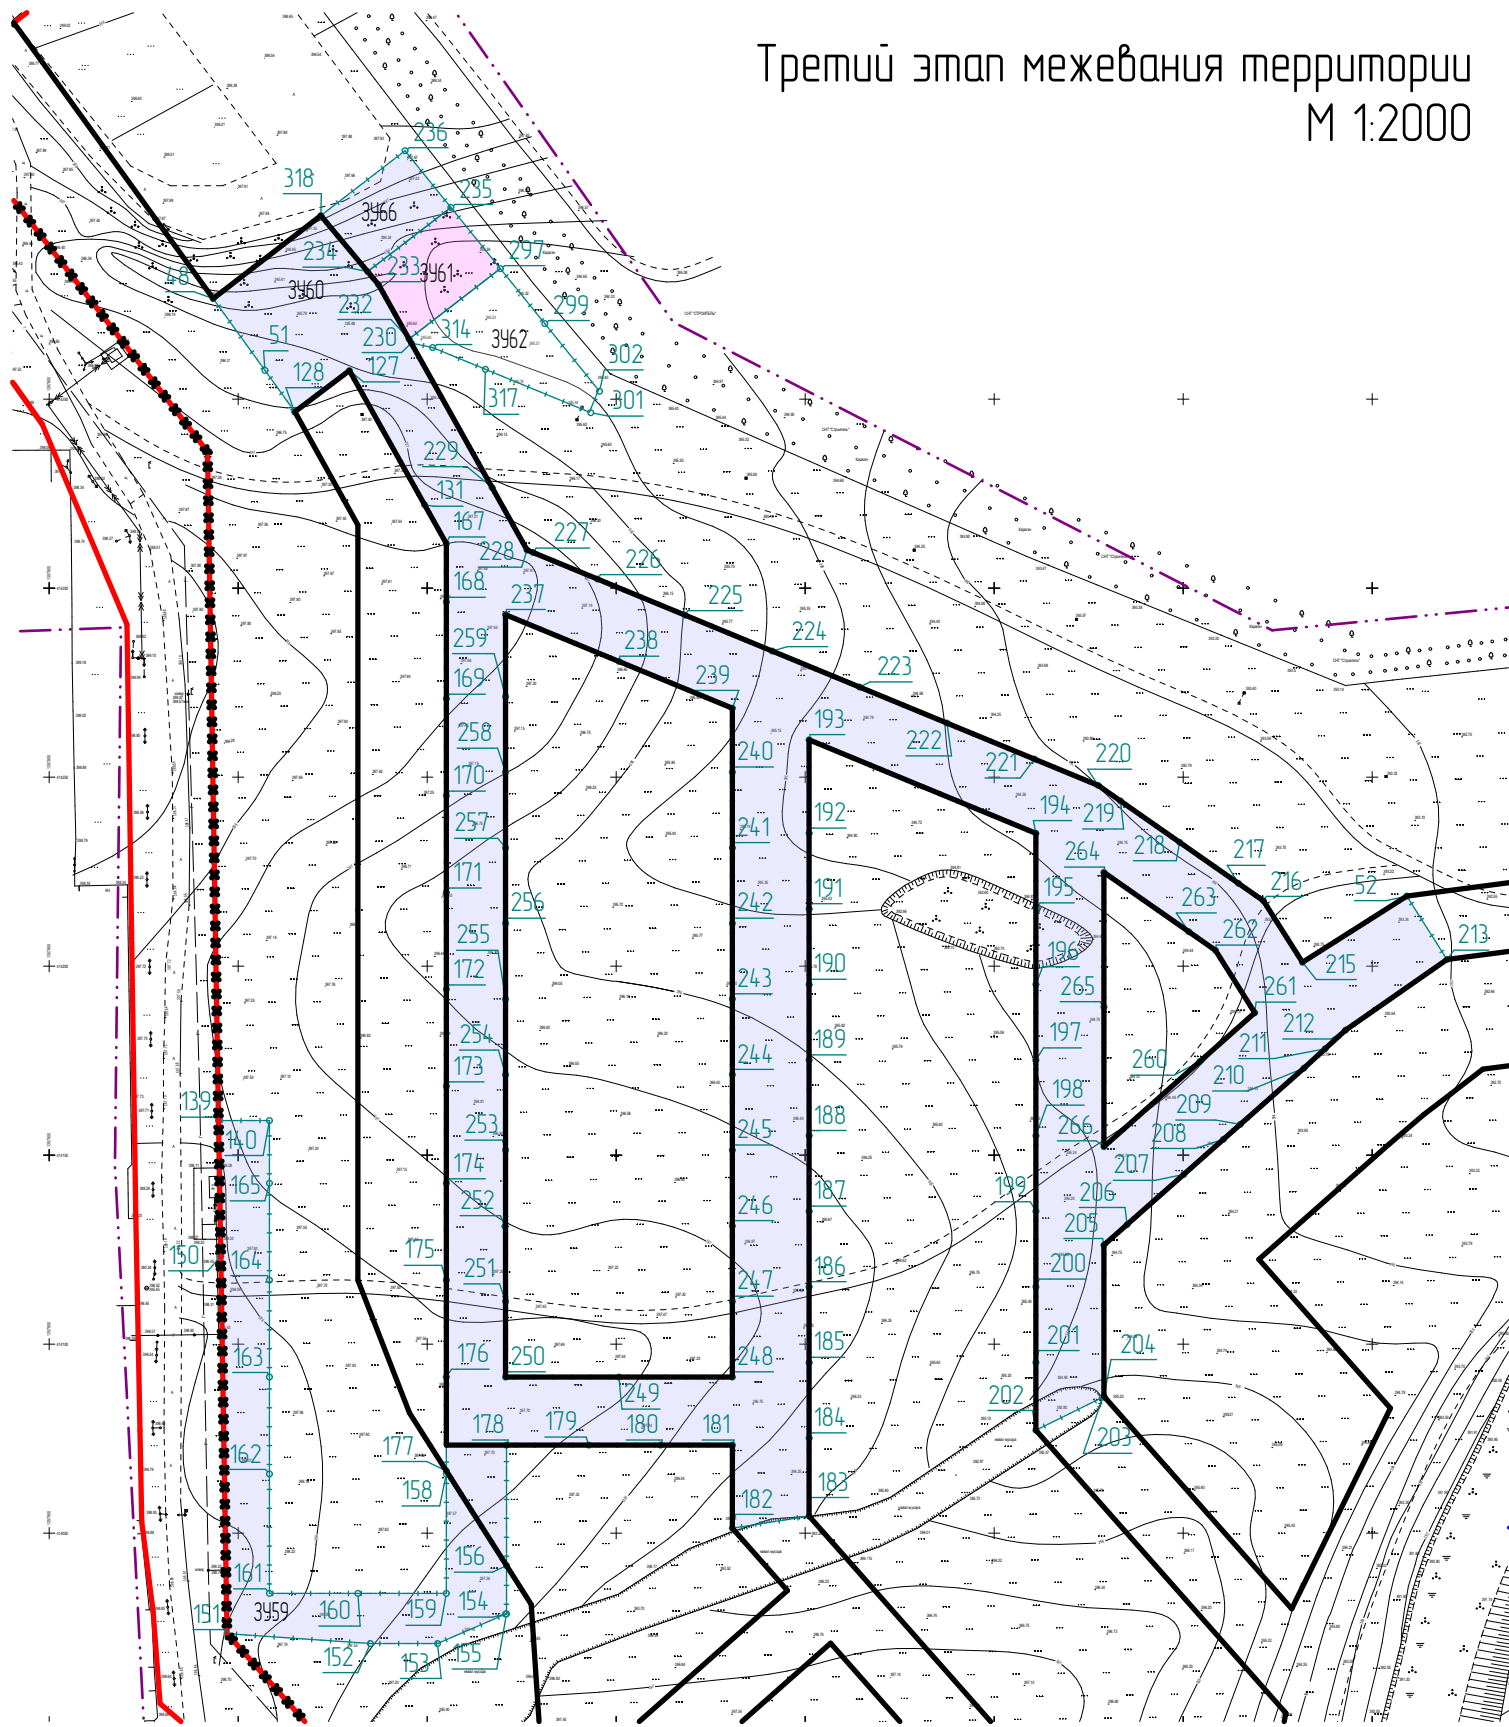


Четвертый этап межевания территории
М 1:2000

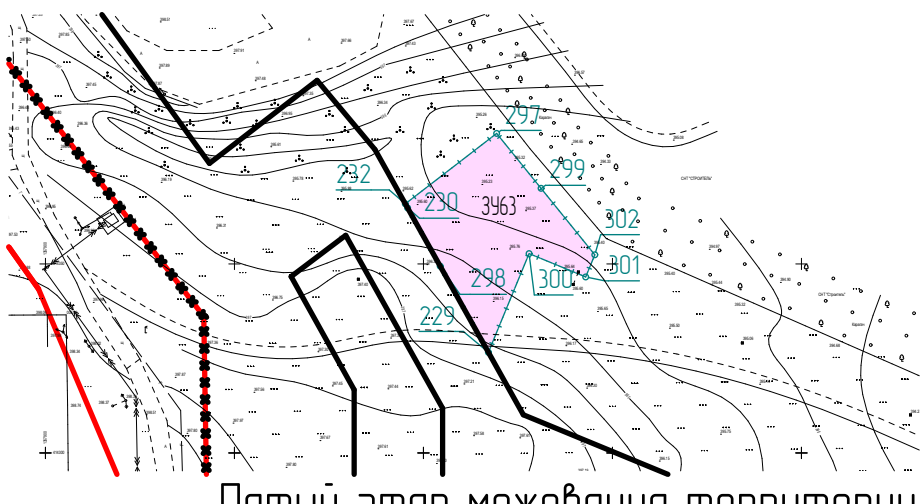

Пятый этап межевания территории
М 1:2000

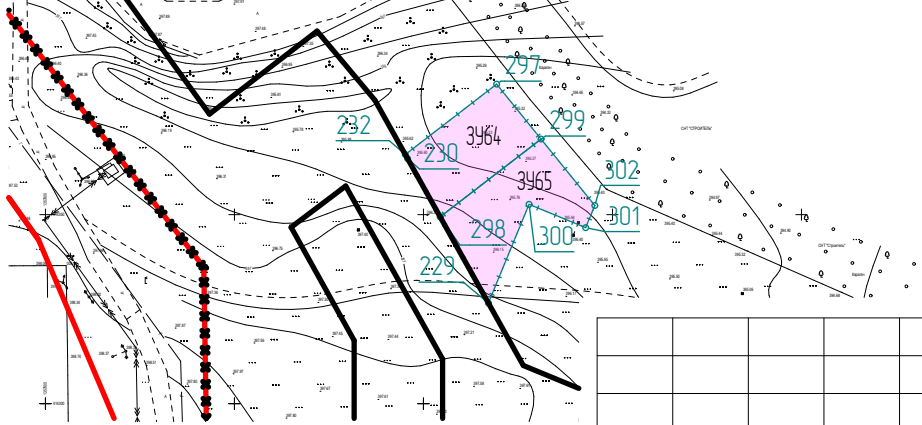

Седьмой этап межевания территории
М 1:1000

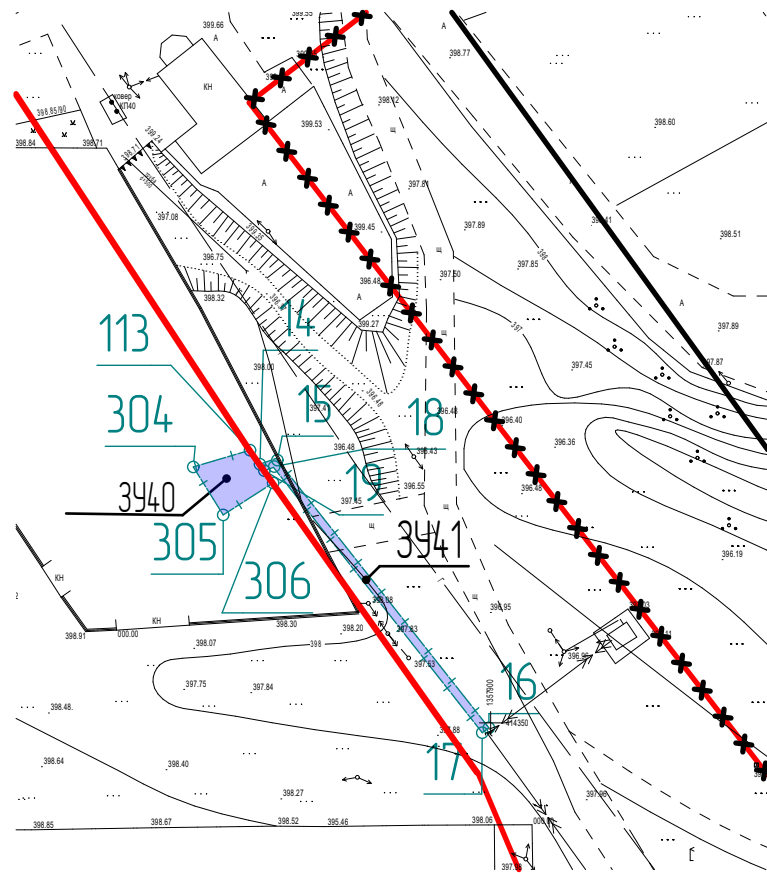

Условные обозначения:

- 342 — № образуемого или изменяемого земельного участка
- 1 — номер поворотной точки образуемых земельных участков
- Границы:
- граница проектирования
 - красные линии (действующие)
 - красные линии (устанавливаемые)
 - действующие красные линии, подлежащие отмене
 - образуемые земельные участки
- Назначение образуемых и изменяемых земельных участков:
- земельные участки общего пользования
 - земельные участки под индивидуальные жилые дома
 - земельные участки под блокированную застройку
 - земельные участки под коммерческое использование
 - земельные участки для объектов коммунального обслуживания

Примечания:

1. Ведомость площадей образуемых земельных участков, их назначение и способ их образования смотри текстовую часть проекта межевания Г-877.09.20-ПМТ таблицу 2.2.1

2. Координаты поворотных точек образуемых и изменяемых земельных участков смотри приложения Т4 Г-877.09.20-ПМТ

Г-877.09.20- ПМТ					
Челябинская область, г. Магнитогорск					
Изм.	Колуч.	Лист	№Дак.	Подп.	Дата
Разработал	Карпенко				
ГИП	Ибрагимова				
ГАП	Хоменко				
н. контр.	Майсакба				
Проект планировки и проект межевания территории в районе шоссе Дачное и улицы Пресная платина		Стадия	Лист	Листов	
		ПМТ	2	2	
Этапы межевания территории М 1:2000		ООО "Глобпроект"			