

Чертеж межевания территории. М 1:1000



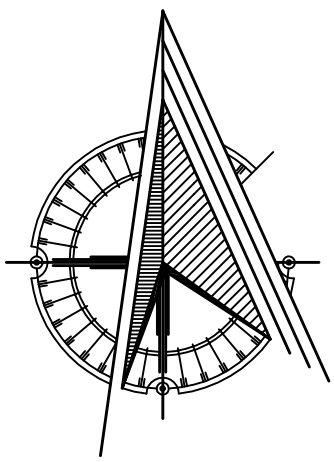


Схема расположения листов

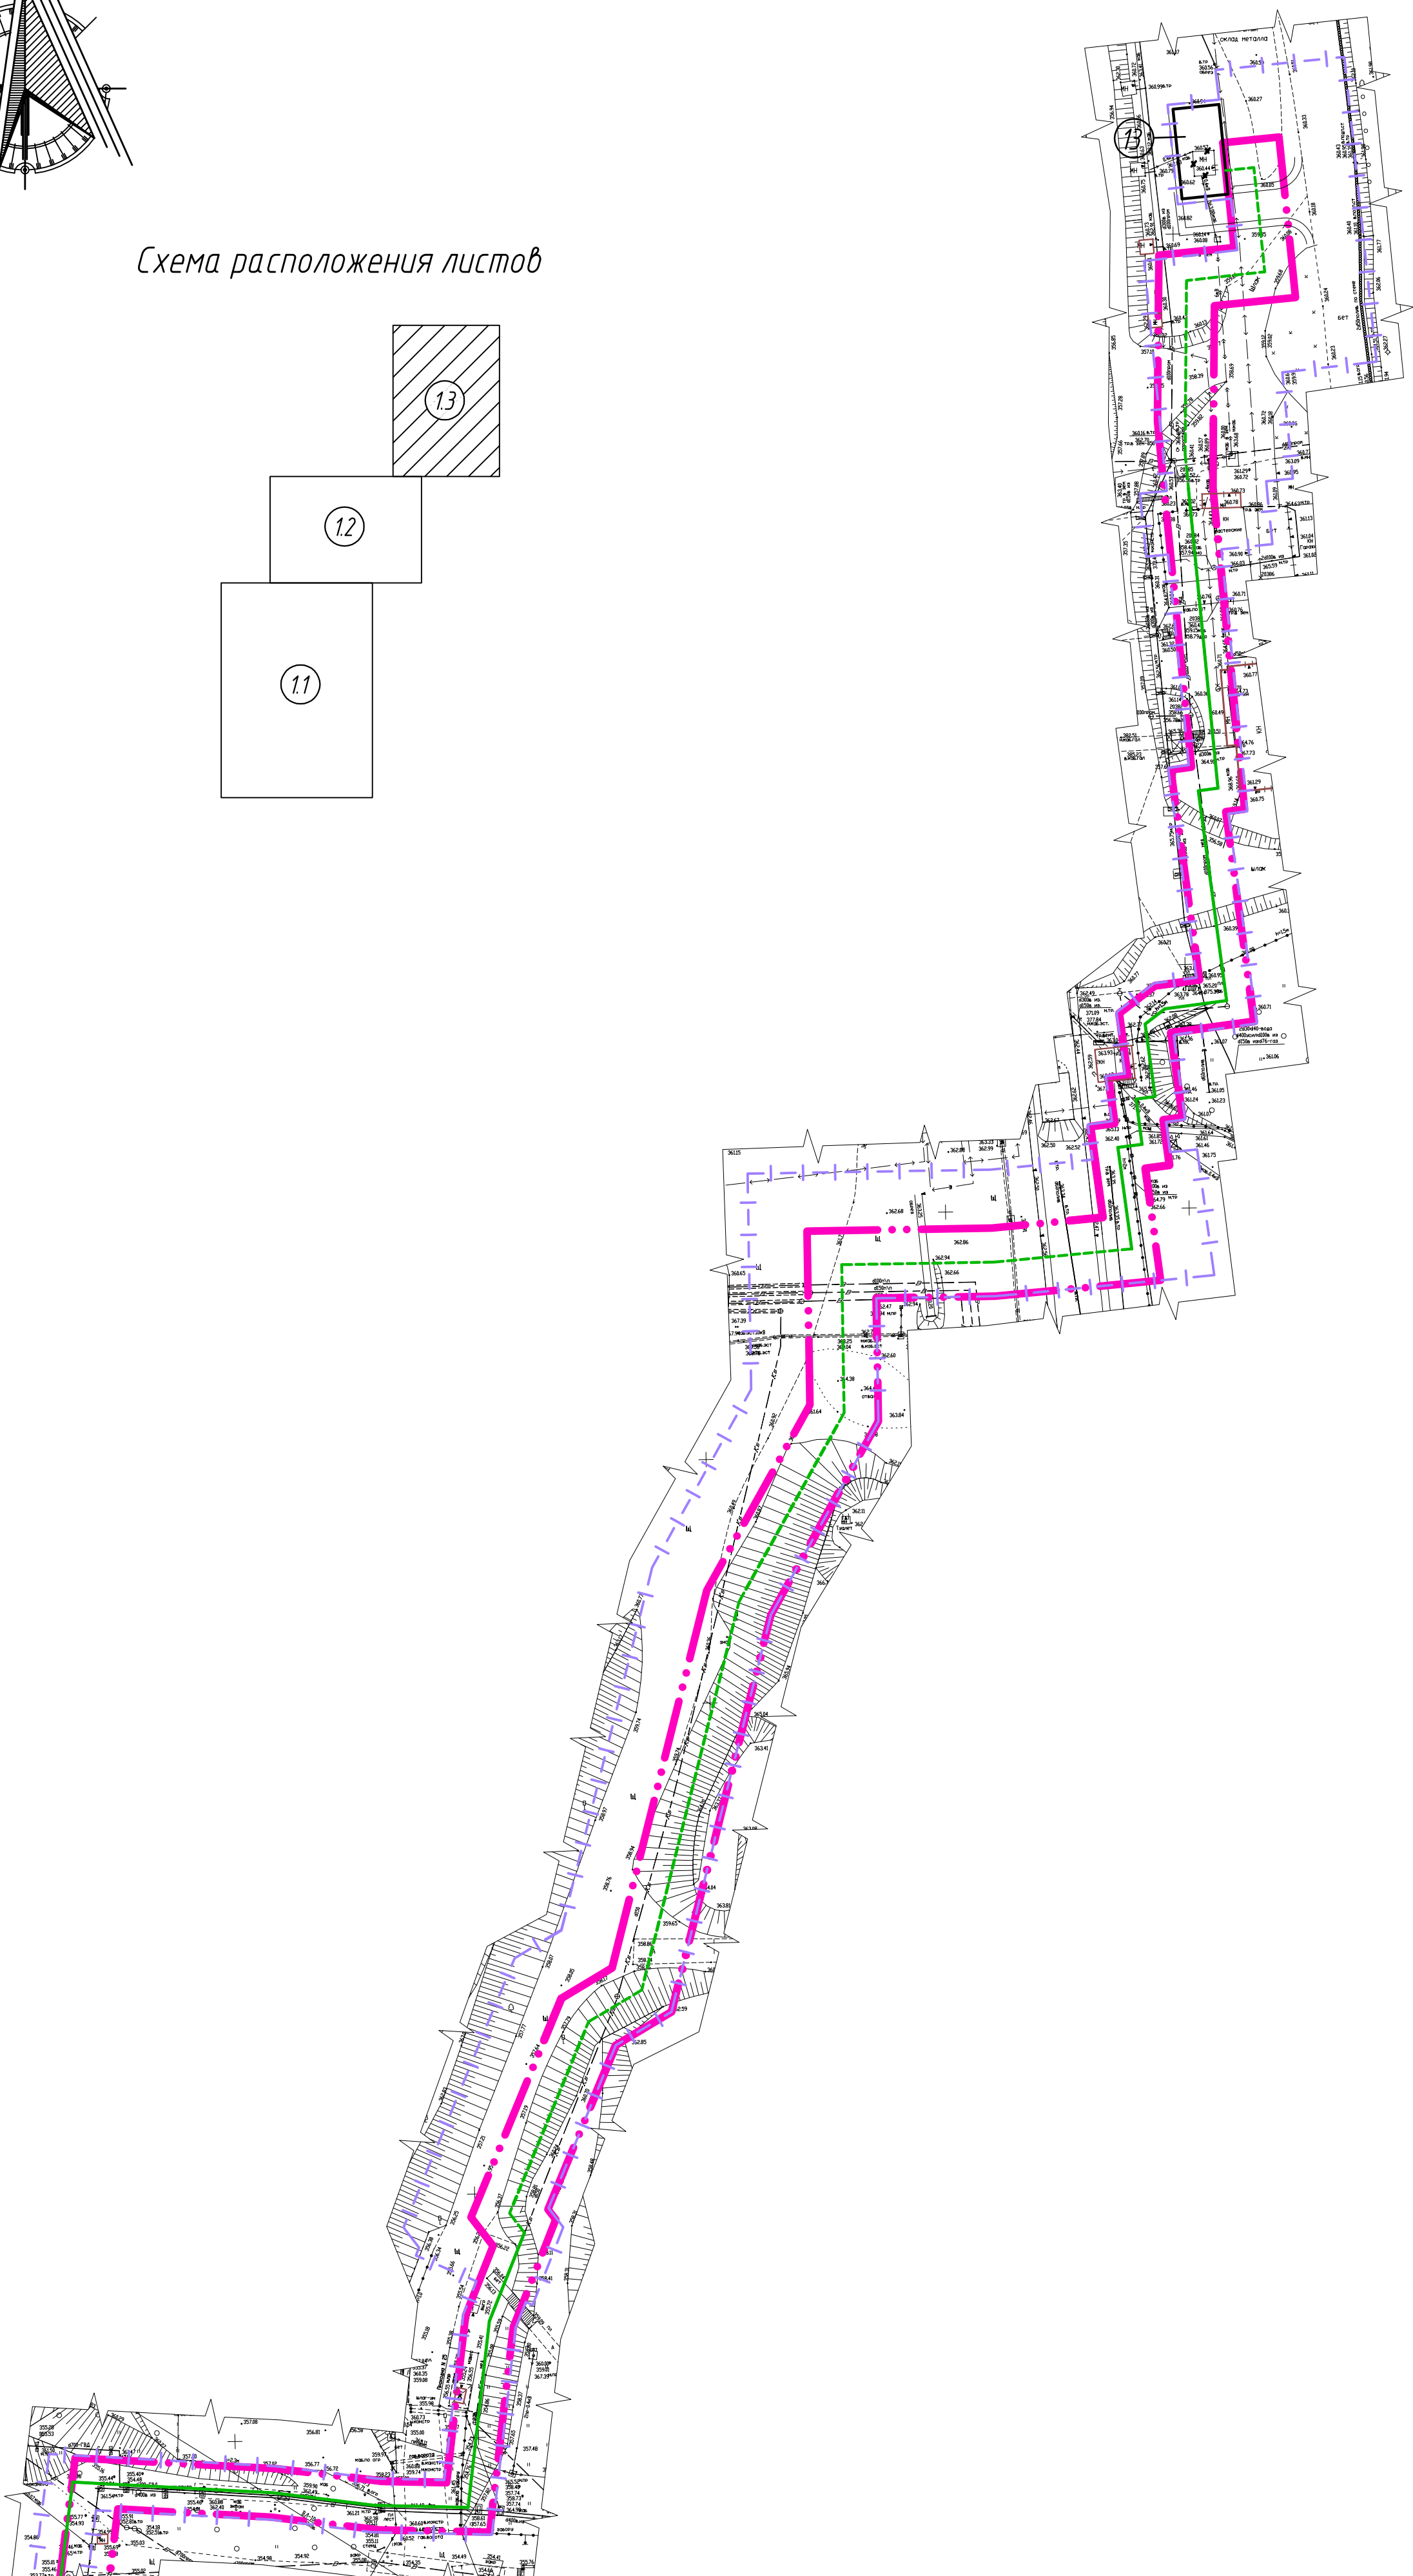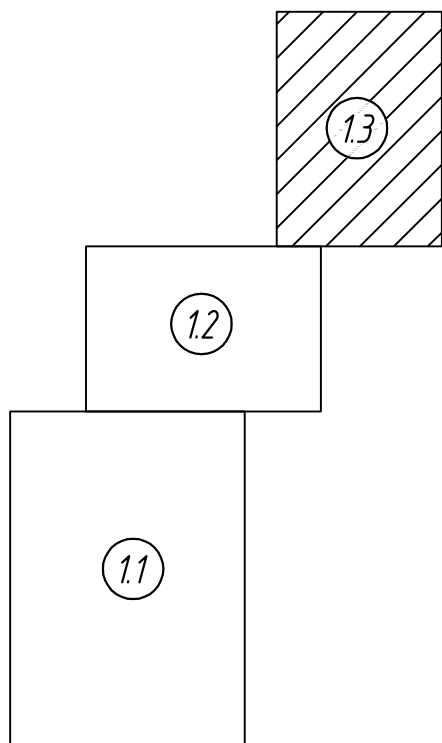

Линия совмещения с листом 1.2

Инв. № подл.	Подп. и дата	Взам. инв. №

Изм.	Кол.уч.	Лист	Издок.	Подп.	Дата

M55050-ПМТ1-1

Лист  
1.3

Формат А2