


ПРОЕКТ ПЛАНИРОВКИ ТЕРРИТОРИИ В ГРАНИЦАХ 145 МИКРОРАЙОНА ГОРОДА МАГНИТОГОРСКА

ПРОЕКТ ПЛАНИРОВКИ ТЕРРИТОРИИ

Основная часть проекта

Чертеж планировки территории.

М 1:1000

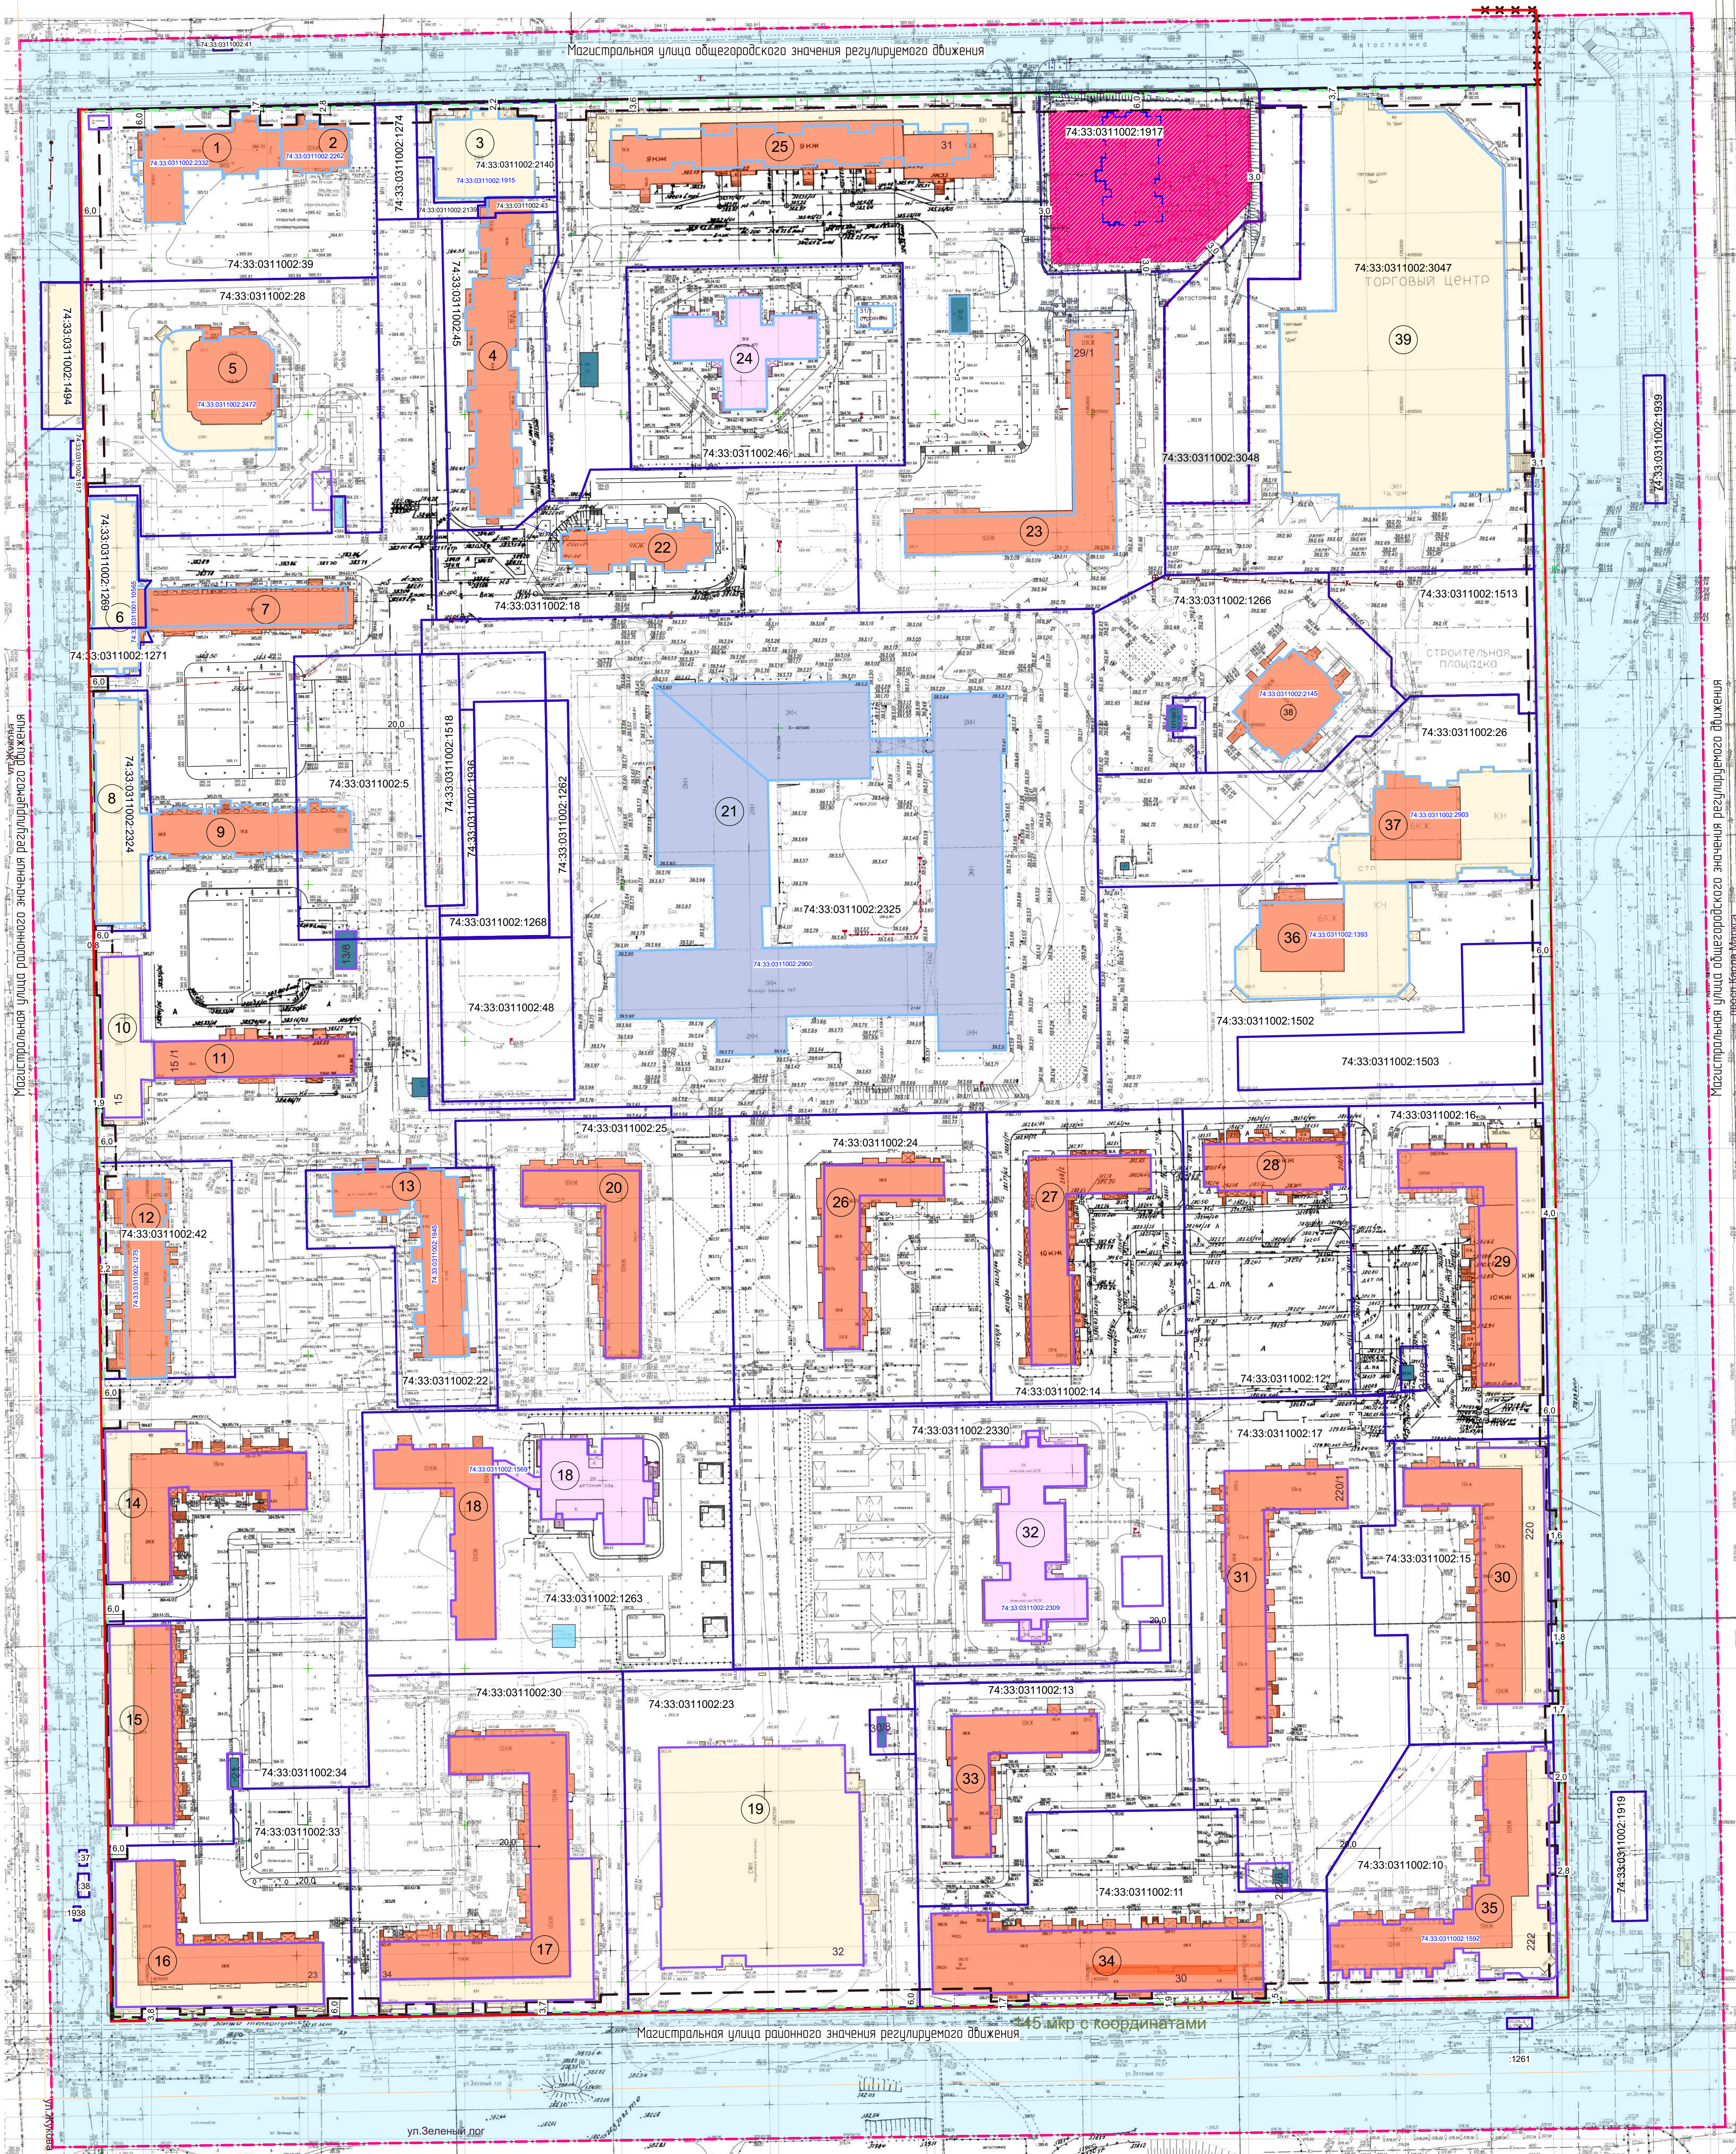

Условные обозначения

Границы

- 74:33:0311002:8 Кадастровые номера земельных участков
- 74:33:0311002:2145 Кадастровые номера объектов капитального строительства
- Граница проектируемой территории
- Границы земельных участков согласно сведениям ЕГРН
- Установленные красные линии
- Устанавливаемая красная линия
- Отменяемая красная линия

- Линия регулирования застройки
- Границы ОКС согласно ЕГРН
- Элемент планировочной структуры
- Проектируемый объект капитального строительства

Существующие объекты

- Нежилое здание
- Жилое здание
- Детский сад
- Школа
- КТП
- ТП

Зоны

- Зона планируемого размещения объекта капитального строительства
- Территория общего пользования

						ПГ-23-1097 ОЧП ПТ		
						Челябинская область, г. Магнитогорск		
						Проект планировки территории в границах 145 микрорайона города Магнитогорска		
Изм.	Колуч.	Лист	ИРДж	Полн.	Дата	Статус	Лист	Листов
ГМП	Разработка				07.23	П	1	1
ГАП	Хисматуллина				07.23			
Норм. контр.	Хисматуллина				07.23			
Разработал	Харитонюк				07.23			
						Чертеж планировки территории М1000		
						000 "ГРАДЪ"		