


ПРОЕКТ ПЛАНИРОВКИ ТЕРРИТОРИИ ГОРОДА МАГНИТОГОРСКА, В РАЙОНЕ ПРОЕЗДА ЗЕЛЕНЬИЙ

ПРОЕКТ ПЛАНИРОВКИ ТЕРРИТОРИИ
Основная часть проекта
Чертеж планировки территории
М 1:1000

Условные обозначения:

- Границы:**
- Граница проектирования территории
 - Номер кадастрового квартала
 - Границы земельных участков согласно сведениям ЕГРН
 - Номера земельных участков на кадастровом плане территории
 - Кадастровые номера объектов капитального строительства
 - Красные линии установленные
 - Линия регулирования застройки
 - Элемент планировочной структуры
 - Зона допустимого размещения проектируемого объекта капитального строительства
 - Зона допустимого размещения объекта при реконструкции
- Объекты:**
- Условный номер объекта капитального строительства на плане
 - Проектируемый объект капитального строительства
 - Жилое здание
 - Нежилое здание
 - Реконструируемый объект

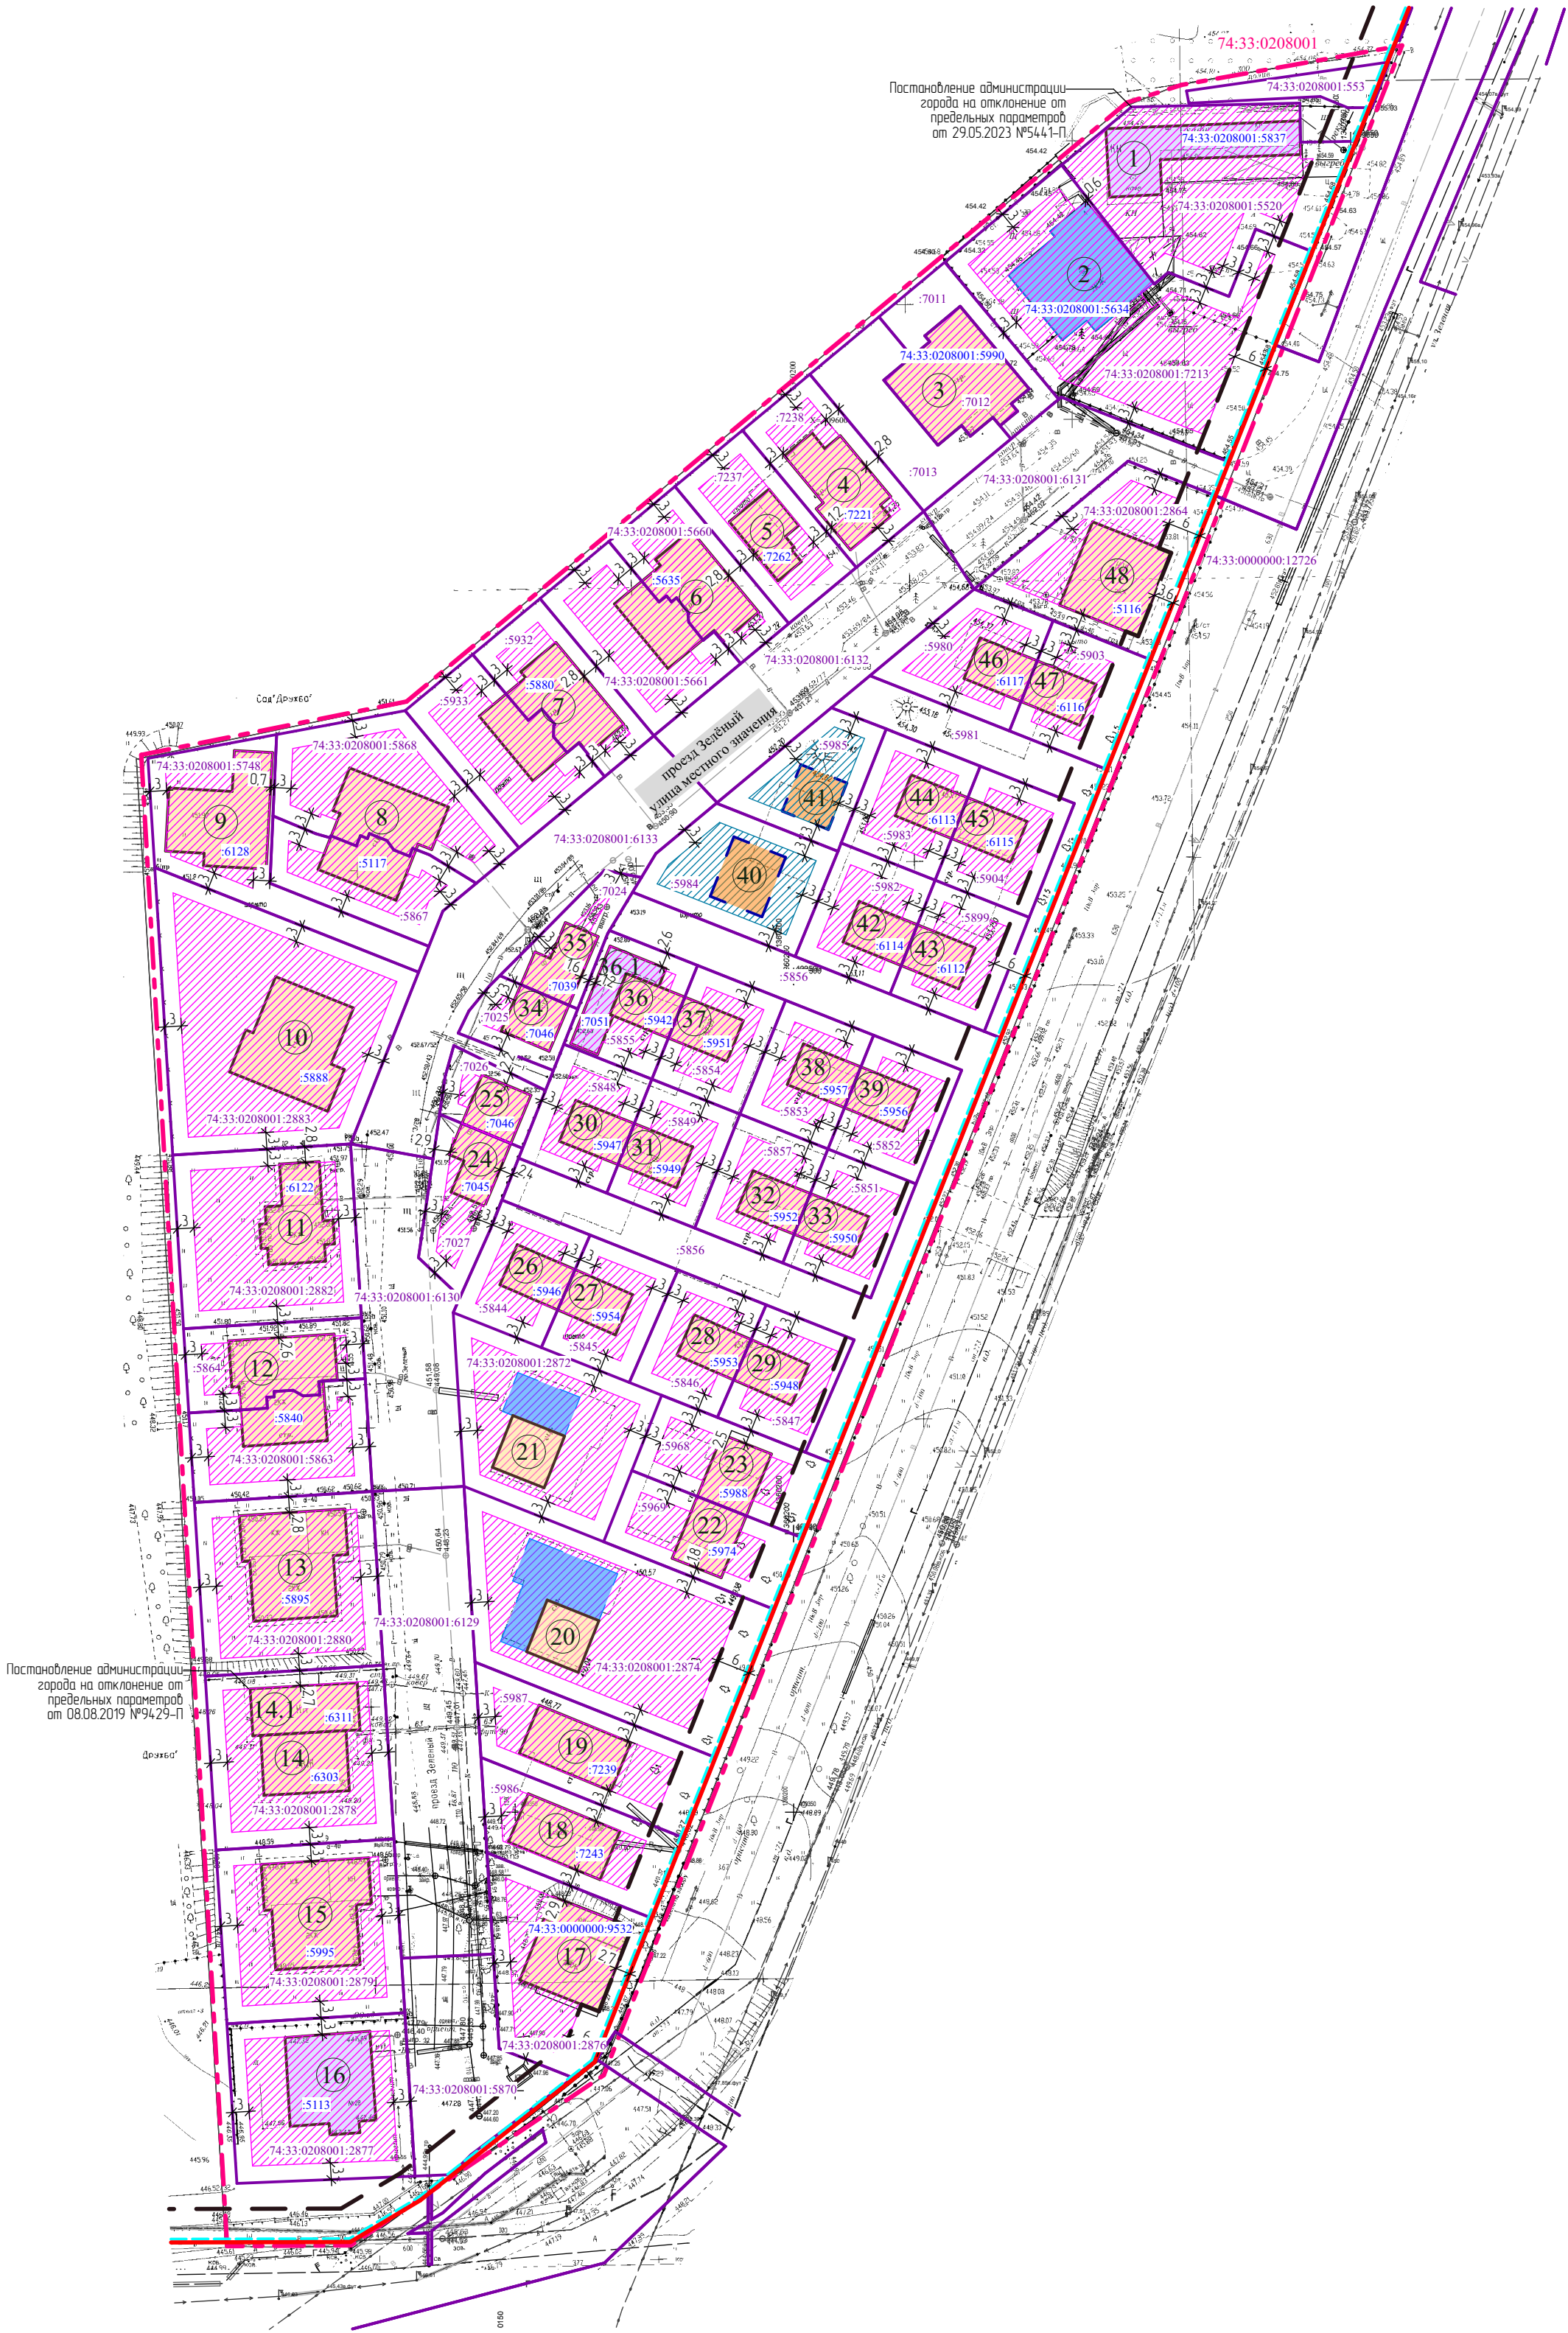

						ПГ-26-2337 ОЧП ПТ			
						Челябинская обл., г. Магнитогорск			
Изм.	Колуч.	Лист	№Док.	Подп.	Дата	Проект планировки территории города Магнитогорска, в районе проезда Зеленый	Стадия	Лист	Листов
							П	1	1
ГИП	Разказова				09.26		Чертеж планировки территории. М 1:1000		
Норм. контр	Хисматуллина				09.26				
ГИП	Хисматуллина				09.26	Чертеж планировки территории. М 1:1000	ООО "ГРАДЬ"		
Разработал	Сорокина				09.26				