


ЧЕРТЕЖ ПЛАНИРОВКИ ТЕРРИТОРИИ.

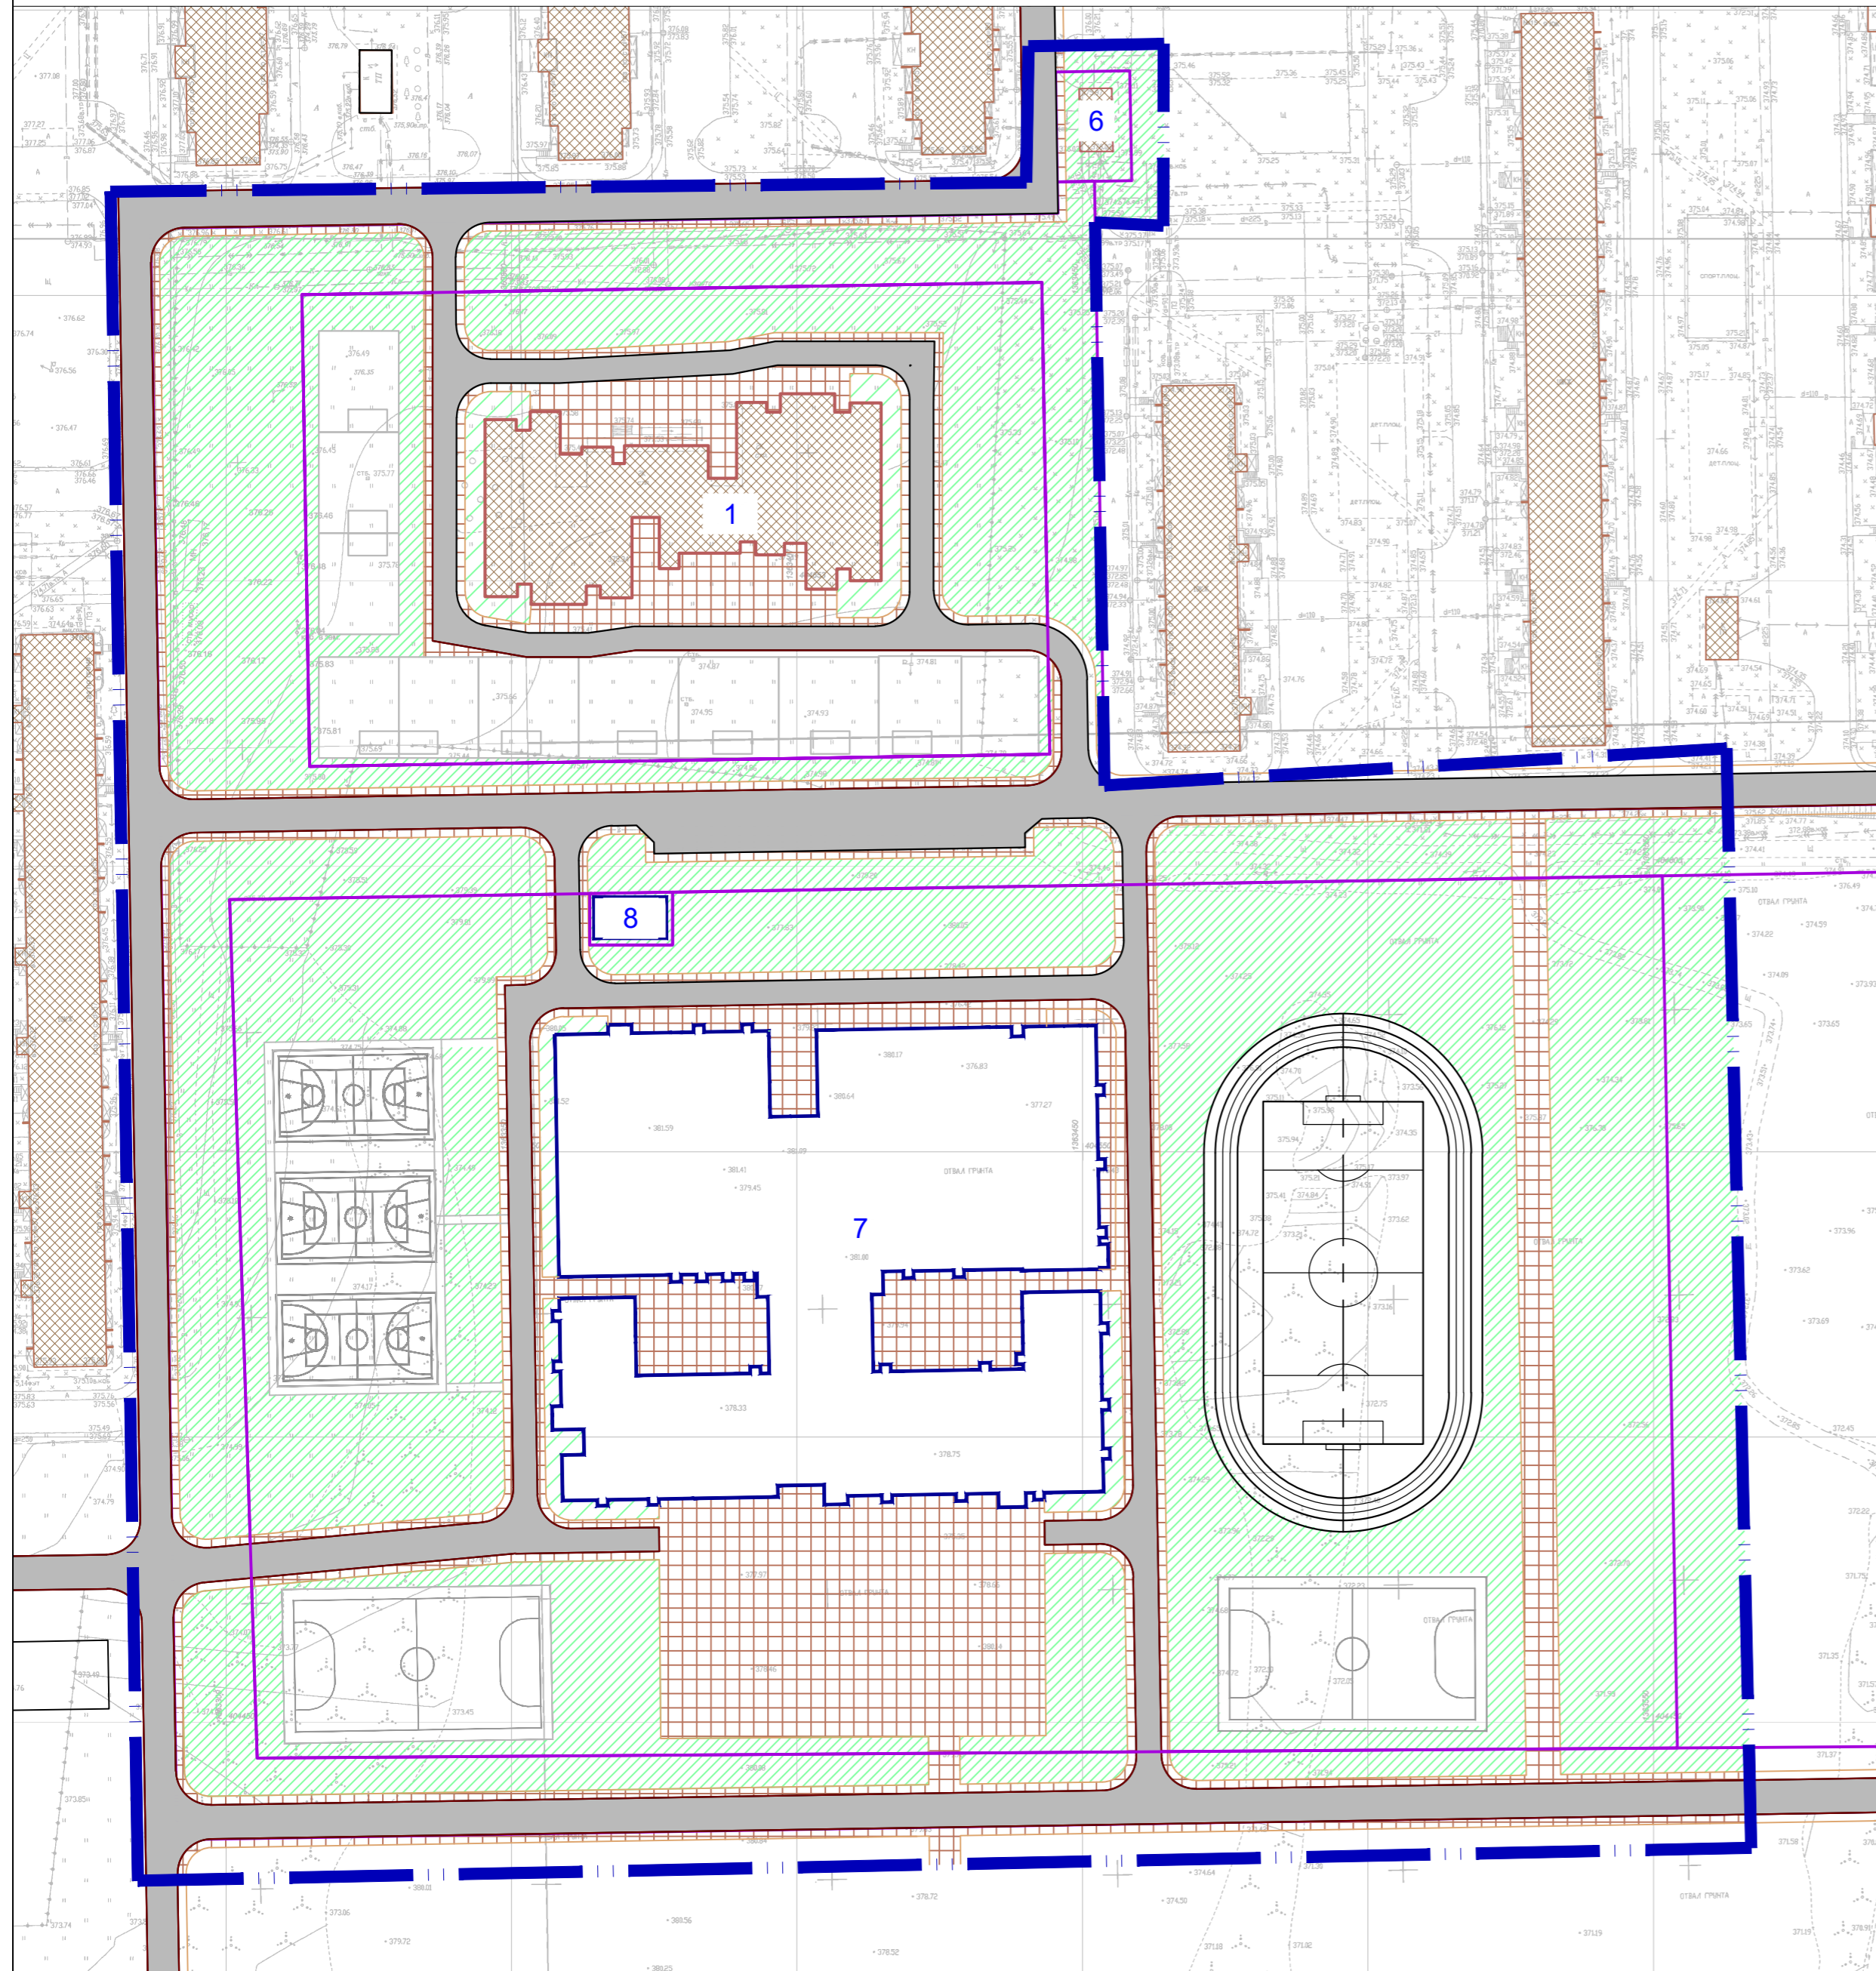

ПАРАМЕТРЫ ЗАСТРОЙКИ

Номер на плане	Объект		Этажность	Площадь застройки, м2	Площадь общая, м2
	Наименование				
Существующая застройка					
1	Детский сад на 290 мест (стр.)		2.0	1976	4690
6	ТП		1.0	62	62
	итого			2038	4752
Проектируемая застройка					
7	Общеобразовательная школа до 1500 мест		4	7081	18286
8	ТП		1	88	88
	итого			7169	18374
	Всего			9207	23126

Условные обозначения

- граница территории проектирования
- границы земельных участков по сведениям ЕГРН
- существующие (строящиеся) здания
- проектируемые здания
- проектируемые тротуары
- озеленение
- проектируемые проезды

38R/21					
Внесение изменений в проект планировки территории 147 микрорайона в г. Магнитогорске, утвержденный постановлением администрации города от 14.08.2012 № 10425-П					
Изм.	№уч.	Лист	№док.	Подпись	Дата
				<i>Бреусова Е.С.</i>	
ГИП		Бреусова Е.С.		<i>Бреусова Е.С.</i>	
Разработал		Бреусова Е.С.		<i>Бреусова Е.С.</i>	
ОСНОВНАЯ ЧАСТЬ				Стадия	Лист
				ППТ	1
				Листов	
Чертеж планировки территории М1:1000					<i>ООО МПК "РЕСУРС"</i>