


Чертеж красных линий.
Чертеж границ зон планируемого размещения линейных объектов. М 1:500

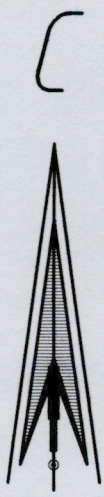


Ведомость существующих ОКС

Кадастровый номер	Наименование	Назначение	Площадь, м2	Адрес
74:33:0000000:11886	Автомодорога по ул. Метизников (без части дороги от пожарного депо до отдела кадров и площадки у пожарного депо)	7.4. сооружения дорожного транспорта	13 958,5	Челябинская область, г. Магнитогорск, ул. Метизников
74:33:1315001:161	Автомодорога	Транспортное	Данные отсутствуют (сооружение без координат границ)	Челябинская область, г. Магнитогорск, пр. Пушкина, от ул. Кирова до ул. Чкалова

1 Система координат – МСК 74.
2 Система высот – Балтийская.

Условные графические обозначения

Наименование	Обозначение и изображение
Граница проектируемой территории	
Действующие красные линии, границы элементов планировочной структуры	
Линия отступа от красных линий в целях определения мест допустимого размещения зданий, строений, сооружений	
Границы действующей территориальной зоны – ПК-1	
Границы действующей территориальной зоны – Р-3	
Границы действующей территориальной зоны – ТР-1	
Границы действующей территориальной зоны – Ц-3	
Границы зон планируемого размещения линейного объекта	
Номера характерных точек границ зон планируемого размещения линейного объекта	
Наименование улиц	пр. Пушкина
Данные из ЕГРН	
Кадастровый номер земельного участка	74:33:1314001:57
Кадастровый номер квартала	74:33:1314001
Границы земельных участков, стоящих на кадастровом учете	
Границы кадастрового квартала	
Реестровый номер охранный зоны	74:00-6.253
Границы охранных зон	
Кадастровый номер сооружения	74:33:0:11886
Границы сооружений, стоящих на кадастровом учете	

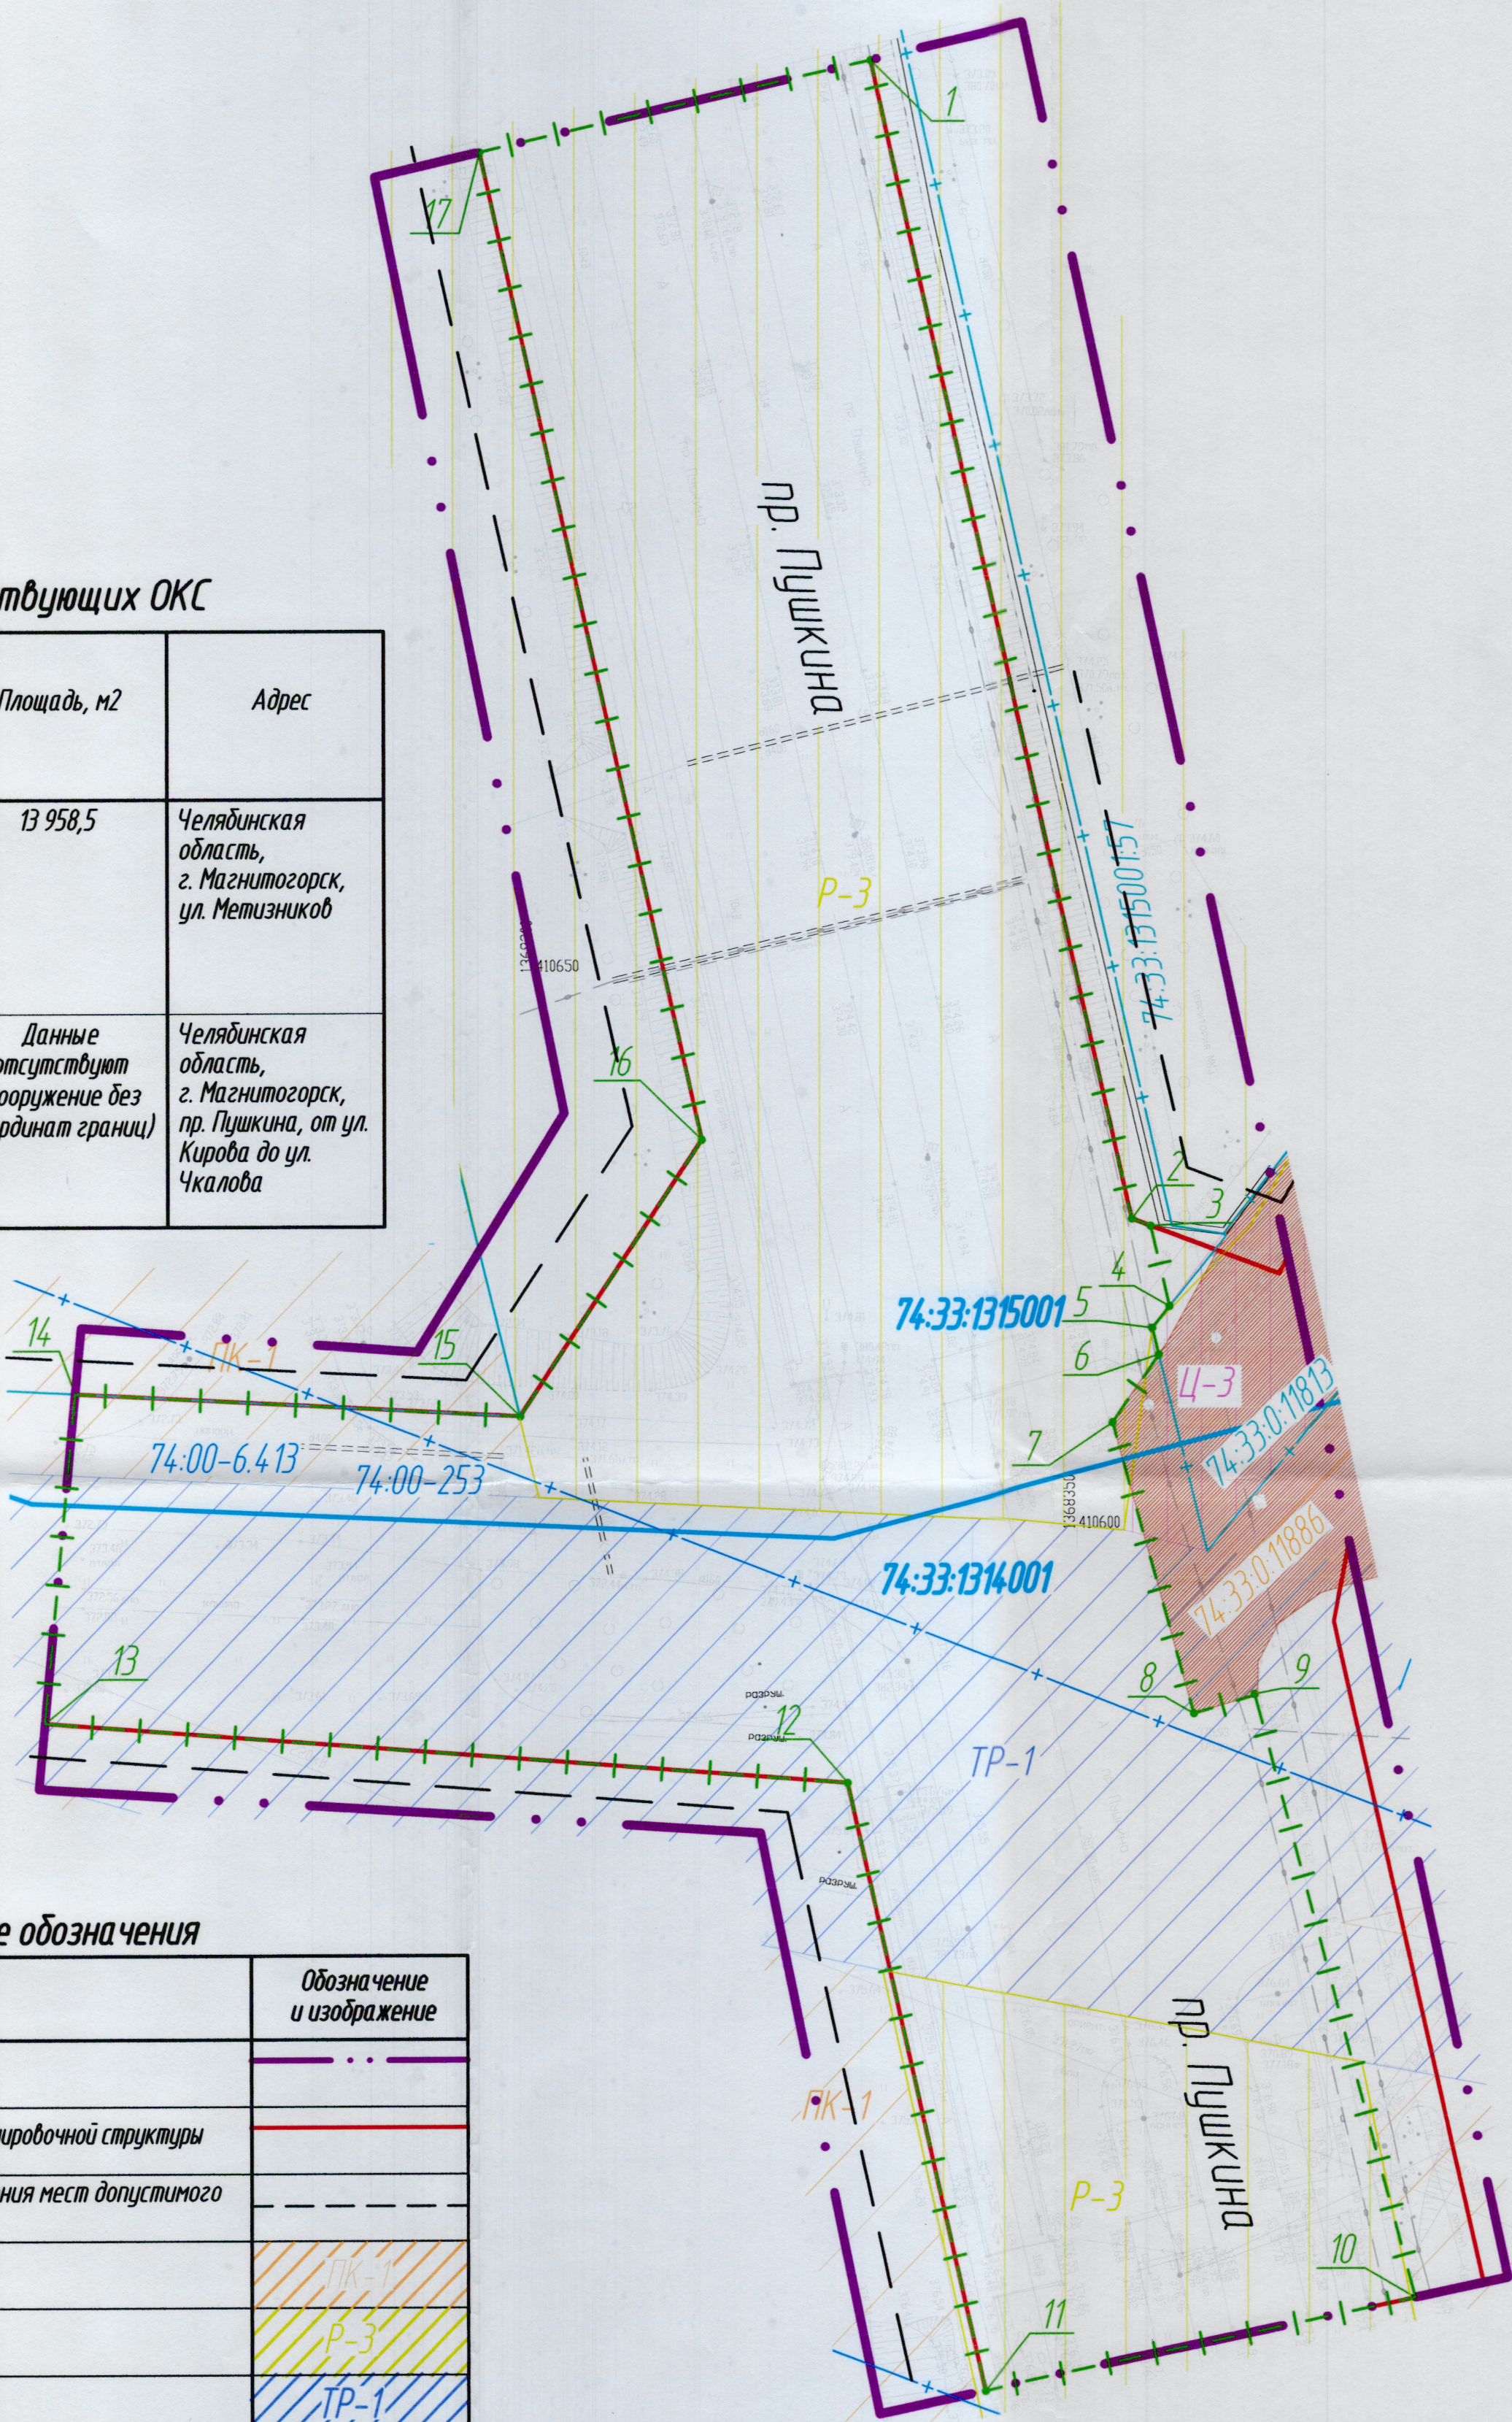

М55066-ППТ1-1							
ПАО "Магнитогорский металлургический комбинат"							
Изм.	Колыч	Лист	Идок.	Подп.	Дата		
Разраб.		Островская		(ИИ)	23.07.24		
Зав.гр.		Воронникова		ЭИ	23.07.24		
На ч.отд.		Макеева		М	23.07.24		
Н.контр.		Волкова		М	23.07.24		
ГИП		Зиборов		М	23.07.24		
Проект планировки и проект межевания территории города Магнитогорска "Реконструкция автодороги по просп. Пушкина в части пересечения с ул. Лейбеда в г. Магнитогорске Челябинской области"							
					Стадия	Лист	Листов
Чертеж красных линий. Чертеж границ зон планируемого размещения линейных объектов. М 1:500						АО "МАГНИТОГОРСКИЙ ГИПРОМЭЗ"	