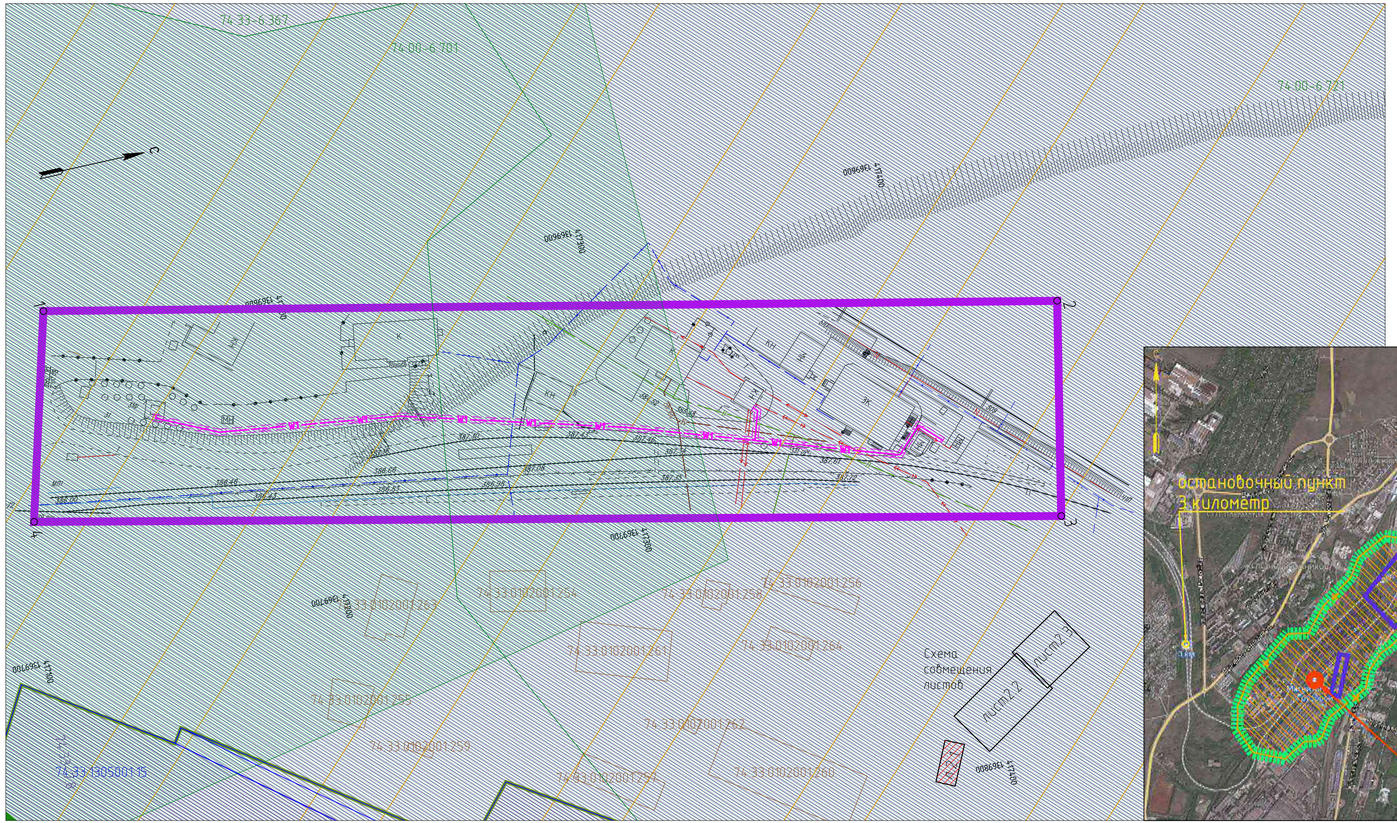
74:33:6387
74:00:6701
74:00:6721
74:33:0102001:256
74:33:0102001:261
74:33:0102001:259
74:33:0102001:260
74:33:0102001:257
74:33:0102001:255
74:33:0102001:254
74:33:0102001:258
74:33:0102001:262
74:33:0102001:263
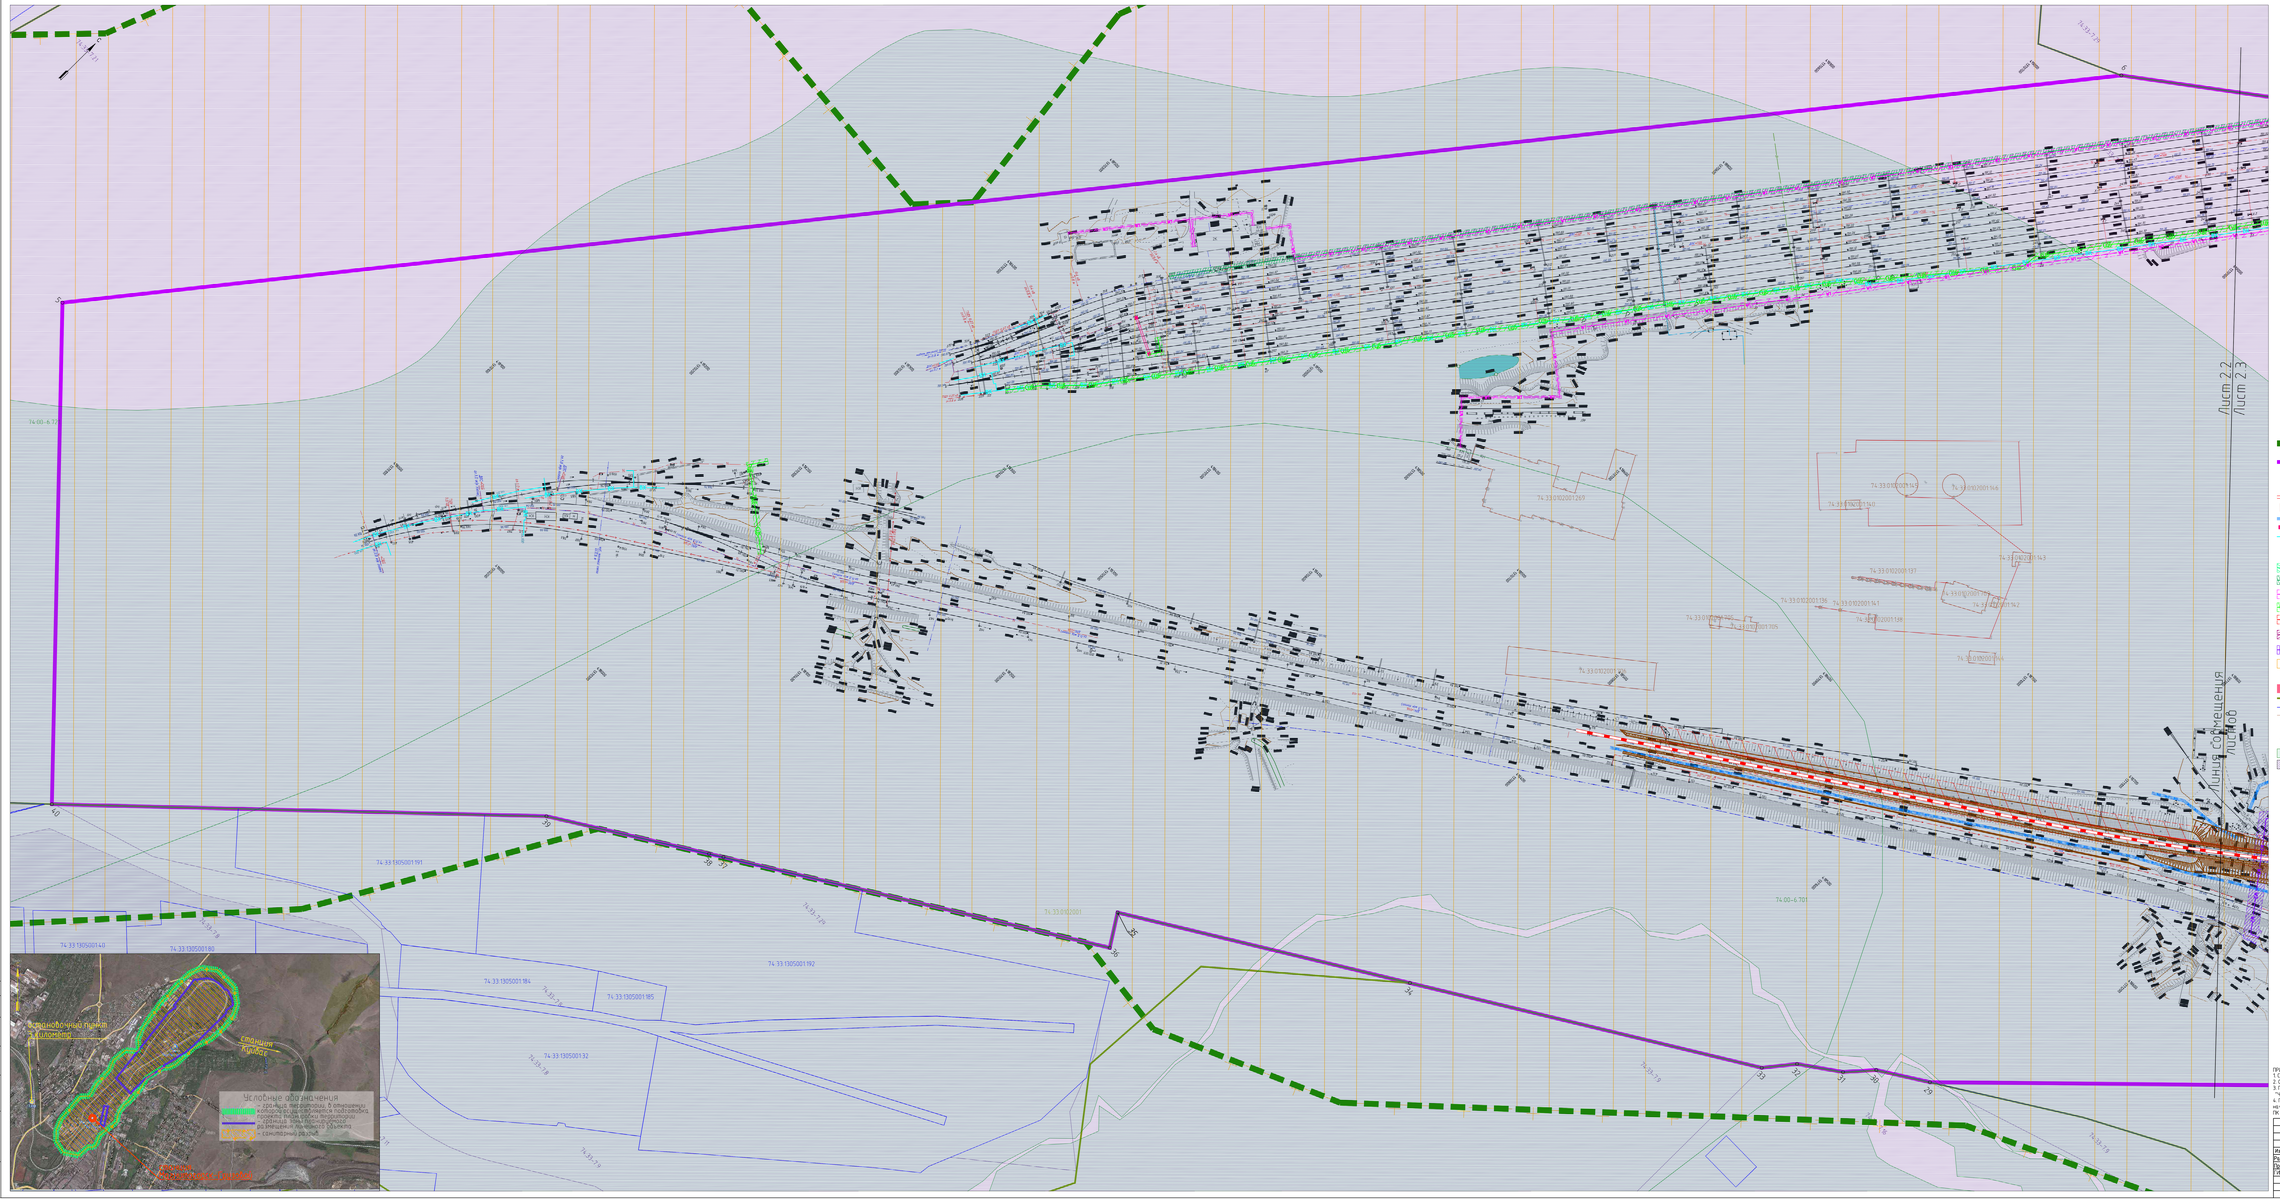
Лист 2.2
Лист 2.3
Линия совмещения листов
Условные обозначения
- граница территории, в отношении которой осуществляется подготовка проекта планировки территории
- граница зоны планируемого размещения линейного объекта
- характерная точка границы планируемого размещения линейного объекта
проектные решения
- железнодорожные пути
- откос
- водоотводная канава/кювет
- опора контактной сети
- наружные сети водоснабжения
проектные решения зон с особыми условиями использования территорий
- линии связи с охранной зоной 2 м
- линия волновода с охранной зоной 2 м
- линии освещения напряжением до 1 кВ с охранной зоной 1/2 м
- кабель СЦБ с охранной зоной 2 м
- линии контактной сети с охранной зоной 10 м
- высоковольтная воздушная линия напряжением 10кВ с охранной зоной 5 м
- высоковольтная кабельная линия напряжением 10кВ с охранной зоной 5 м
- санитарный разрыв
данные единого государственного реестра недвижимости
- границы муниципального образования Магнитогорский городской округ (город Магнитогорск)
- граница кадастрового квартала
- граница земельного участка
- объект капитального строительства
- номер кадастрового квартала
- номер кадастрового участка
- номер объекта капитального строительства
- зоны с особыми условиями использования территории
- территориальные зоны
Схема совмещения листов
ПРИМЕЧАНИЯ
1. Система координат – МСК-74
2. Система высот – Балтийская 1977г.
Магнитогорский городской округ Челябинской области
Чертеж границ зон планируемого размещения линейных объектов М 1:1000
ПП
12
3
Нева Транс Проект
Формат А1х3

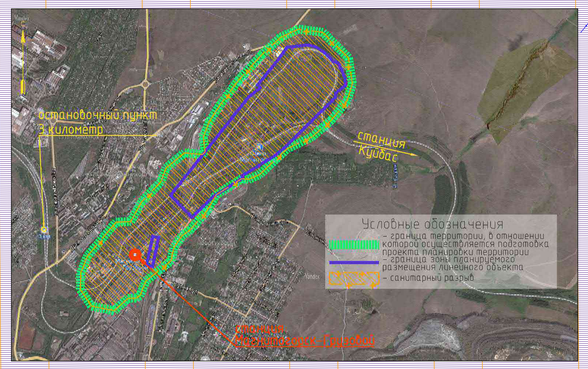

Лист 2.2
Лист 2.3

Линия совмещения листов

Линия совмещения с листом 2

Линия совмещения с листом 1

Муниципальное образование Магнитогорский городской округ (город Магнитогорск)

Условные обозначения

– граница территории, в отношении которой осуществляется подготовка проекта планировки территории

– граница зоны планируемого размещения линейного объекта

17 – характерная точка границы планируемого размещения линейного объекта

проектные решения

– железнодорожные пути

– откос

– водоотводная канава/кювет

– опора контактной сети

ВХ – наружные сети воздухоснабжения

проектные решения зон с особыми условиями использования территории

– линии связи с охранной зоной 2 м

– линия волновода с охранной зоной 2 м

– линии освещения напряжением до 1 кВ с охранной зоной 1/2 м

ССЦБ – кабель ССЦБ с охранной зоной 2 м

– линии контактной сети с охранной зоной 10 м

ВЛ – высоковольтная воздушная линия напряжением 10кВ с охранной зоной 5 м

КЛ – высоковольтная кабельная линия напряжением 10кВ с охранной зоной 5 м

– санитарный разрыв

данные Единого государственного реестра недвижимости

– граница муниципального образования Магнитогорский городской округ (город Магнитогорск)

– граница кадастрового квартала

– граница земельного участка

– объект капитального строительства

74:33:0102001 – номер кадастрового квартала

74:01:0106003:1 – номер кадастрового участка

74:33:0102001:261 – номер объекта капитального строительства

74:00-6.152 – зоны с особыми условиями использования территории

– территориальные зоны

ПРИМЕЧАНИЯ:
1. Система координат – МСК–74
2. Система высот – Балтийская 1977г.
3. План составлен по материалам изысканий, выполненных институтом "Челябжелдорпроект" в июле, августе и декабре 2022 г.
4. Пикетаж рассчитан по осям реконструируемых путей "аналитическим" способом в программе "САПР ЖД". За начало пикетажа принята ось железобетонной трубы на 314 км пк 7 по нечетному главному пути со значением ПК 3136+30,80.

						046.22–ПП1		
Изм.	Кол.уч.	Лист	№док.	Подпись	Дата	Проект планировки и проект межевания территории города Магнитогорска, в районе ул. Калибровщиков, с целью размещения линейных объектов (Развитие инфраструктуры железнодорожного транспорта общего пользования на станции Магнитогорск–Грузовой Южно–Уральской железной дороги		
Разработал		Сурбас			28.04.23	Местоположение: Российская Федерация, Челябинская область, муниципальное образование Магнитогорский городской округ (город Магнитогорск)	Стадия	Лист	Листов
Проверил		Титкова			28.04.23		ПП	1.3	3
ГИП		Кудаксин			28.04.23				
						Чертеж границ зон планируемого размещения линейных объектов М 1:1000	Нева | Транс | Проект		

Формат А0

Согласовано

Взамен N

Подпись и дата

Инв.N подл.