


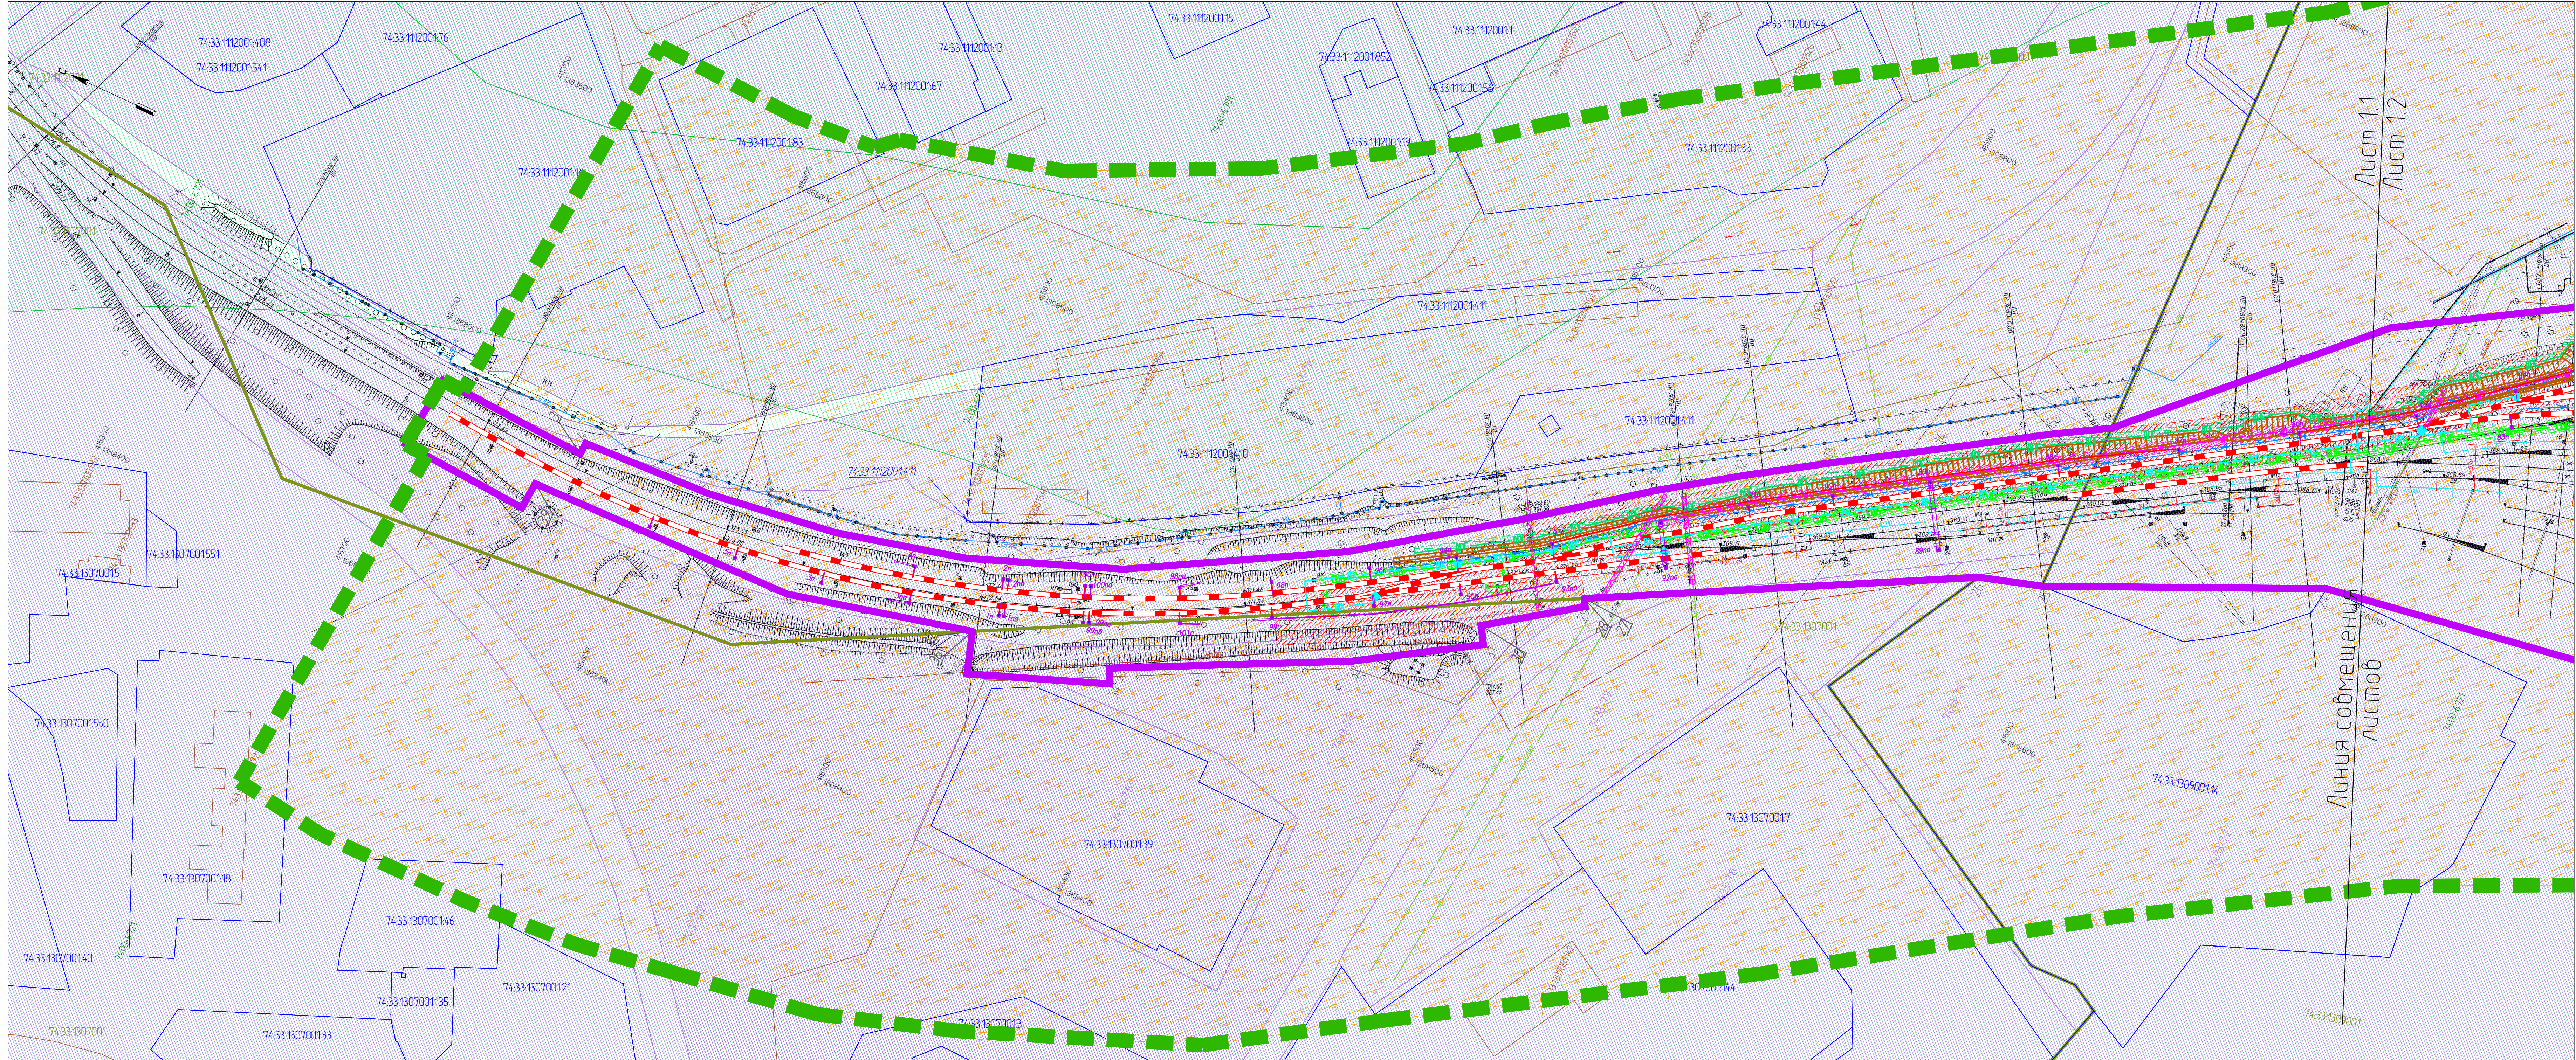

Условные обозначения

— граница территории, в отношении которой осуществляется подготовка проекта планировки территории

— граница зоны планируемого размещения линейного объекта

○17

— характерная точка границы планируемого размещения линейного объекта

проектные решения

— железнодорожные пути

— откос

— водоотводная канава/кювет

— опора контактной сети

ВХ

— наружные сети воздушного снабжения

— утепление существующего водопровода с устройством смотровых колодезев

проектные решения зон с особыми условиями использования территории

— волоконно-оптическая линия связи с охранной зоной 2 м

— кабель ДПС с охранной зоной 2 м

— линии освещения напряжением до 1кВ с охранной зоной 1/2 м

— кабель СЦБ с охранной зоной 2 м

— линии контактной сети с охранной зоной 10 м

— санитарный разрыв

данные Единого государственного реестра недвижимости

— граница кадастрового квартала

— граница земельного участка

— объект капитального строительства

74-33-1317001

— номер кадастрового квартала

74-33-1112001410

— номер кадастрового участка

74-33-1112001540

— номер объекта капитального строительства

74-00-6.701

— зоны с особыми условиями использования территории

74-33-7.21

— территорияльные зоны

Схема совмещения листов

станция Входящая

станция Рудная

лист 12


лист 13

лист 14


ПРИМЕЧАНИЯ:
1 Система координат – МСК-74
2 Система высот – Балтийская 1977г.
3 План составлен по материалам изысканий, выполненных институтом "Челяжельдорпроект" сентябре 2022 года.
4 Пикетаж разбит аналитическим способом в программном комплексе САПР КРТ по оси 1 пути. За начала пикетажа принята ось станционного здания на 315 км со значением ПК 314.9+80.59.

040.22-ПП1					
Документация по планировке территории города Магнитогорска (с целью размещения линейного объекта «Развитие железнодорожных путей неопшего пользования ПАО «ММК»)					
Изм.	Колуч/лист	Удк.	Подпись	Дата	
Разработал	Судас			28.04.23	Местоположение: Российская Федерация, Челябинская область, муниципальное образование Магнитогорский городской округ (город Магнитогорск)
Проверил	Титкова			28.04.23	
ГИП	Куракин			28.04.23	
Чертеж границ зон планируемого размещения линейных объектов М 1:1000					Нева Транс Проект

Формат А3х4

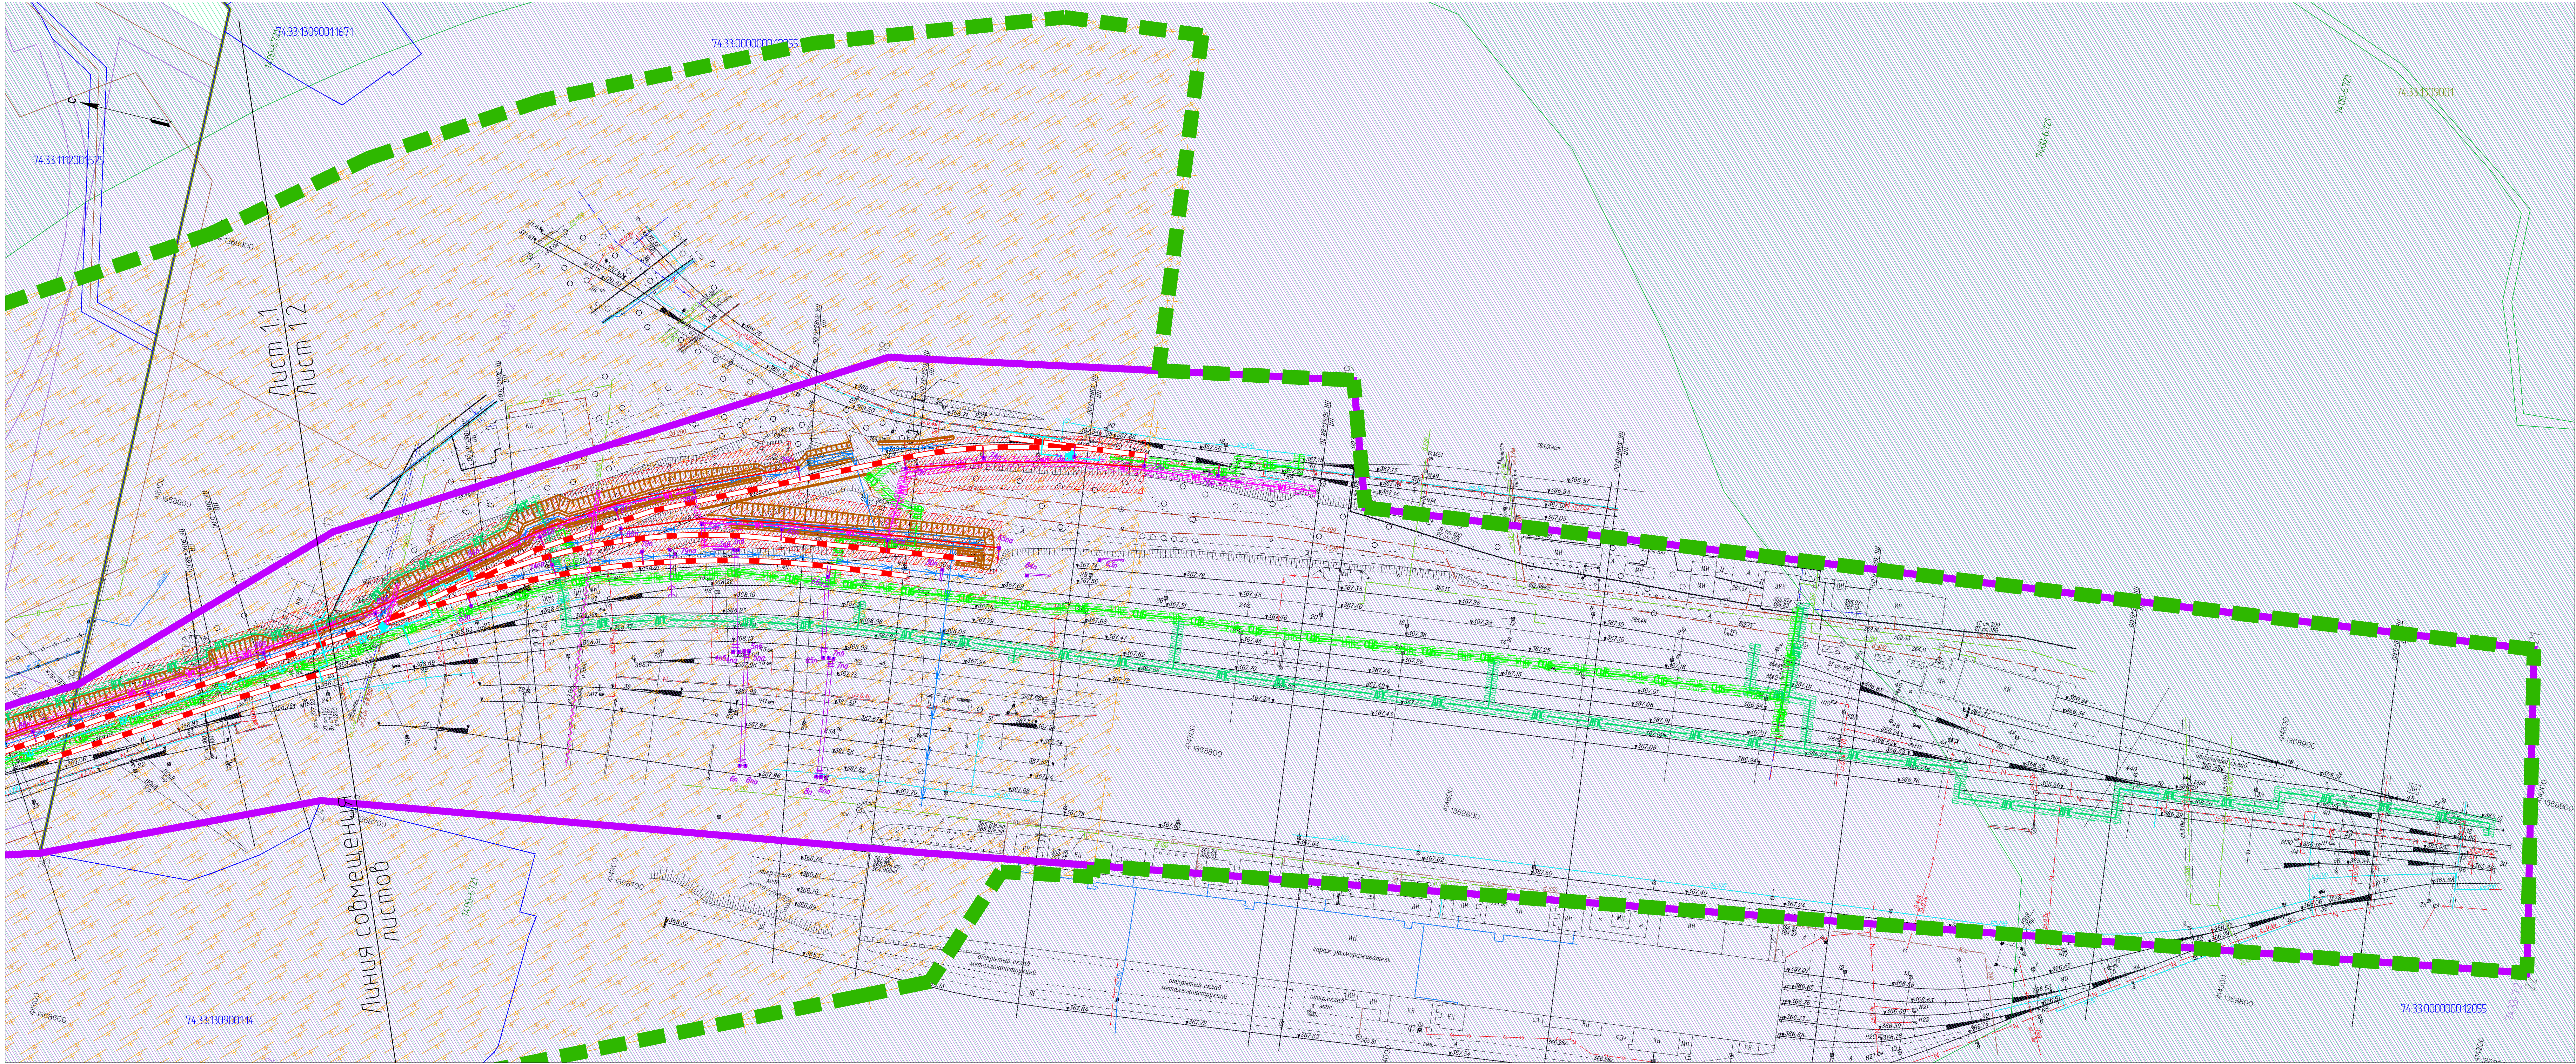


- Условные обозначения**
- граница территории, в отношении которой осуществляется подготовка проекта планировки территории
 - граница зоны планируемого размещения линейного объекта
 - характерная точка границы планируемого размещения линейного объекта
- проектные решения**
- железнодорожные пути
 - откос
 - водоотводная канава/кювет
 - опора контактной сети
 - наружные сети воздушного снабжения
 - утепление существующего водопровода с устройством смотровых колодезев
- проектные решения зон с особыми условиями использования территории**
- ВОЛС — волоконно-оптическая линия связи с охранной зоной 2 м
 - ДПС — кабель ДПС с охранной зоной 2 м
 - ЛН — линии освещения напряжением до 1 кВ с охранной зоной 1/2 м
 - СЦБ — кабель СЦБ с охранной зоной 2 м
 - линии контактной сети с охранной зоной 10 м
 - санитарный разрыв
- данные Единого государственного реестра недвижимости**
- граница кадастрового квартала
 - граница земельного участка
 - объект капитального строительства
 - 74-33-1317001 — номер кадастрового квартала
 - 74-33-1112001410 — номер кадастрового участка
 - 74-33-1112001540 — номер объекта капитального строительства
 - 74-00-6.701 — зоны с особыми условиями использования территории
 - 74-33-7.21 — территорияльные зоны

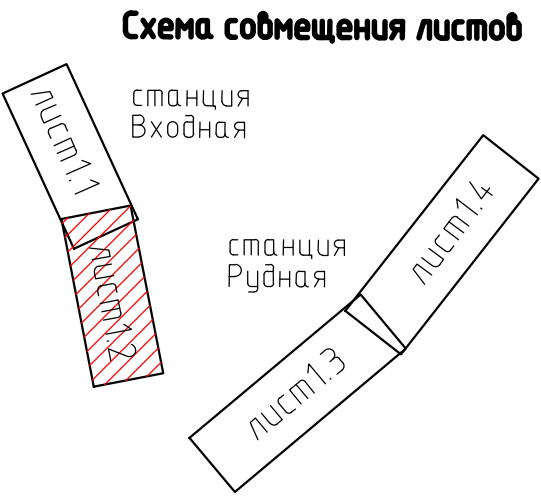

ПРИМЕЧАНИЯ:
1. Система координат — МСК-74
2. Система высот — Балтийская 1977г.
3. План составлен по материалам изысканий, выполненных институтом "Челяжельдорпроект" сентябре 2022 года.
4. Пикетаж разбит аналитическим способом в программном комплексе САПР КРП по оси 1 пути. За начала пикетажа принята ось станционного здания на 315 км со значением ПК 314+9+80,59.

					040.22-ПП1		
					Документация по планировке территории города Магнитогорска с целью размещения линейного объекта «Развитие железнодорожных путей общего пользования ПАО «ММК»		
Изм.	Колуч/лист	Удк.	Подпись	Дата			
Разработал	Судас			28.04.23	Местоположение: Российская Федерация, Челябинская область, муниципальное образование Магнитогорский городской округ (город Магнитогорск)		
Проверил	Титкова			28.04.23			
ГИП	Куракин			28.04.23			
					Чертеж границ зон планируемого размещения линейных объектов М 1:1000		
					Стадия	Лист	Листов
					ПП	1.2	4
					 Нева Транс Проект		


Согласовано
Взам. инд. N
Подпись и дата
М.П. инд.

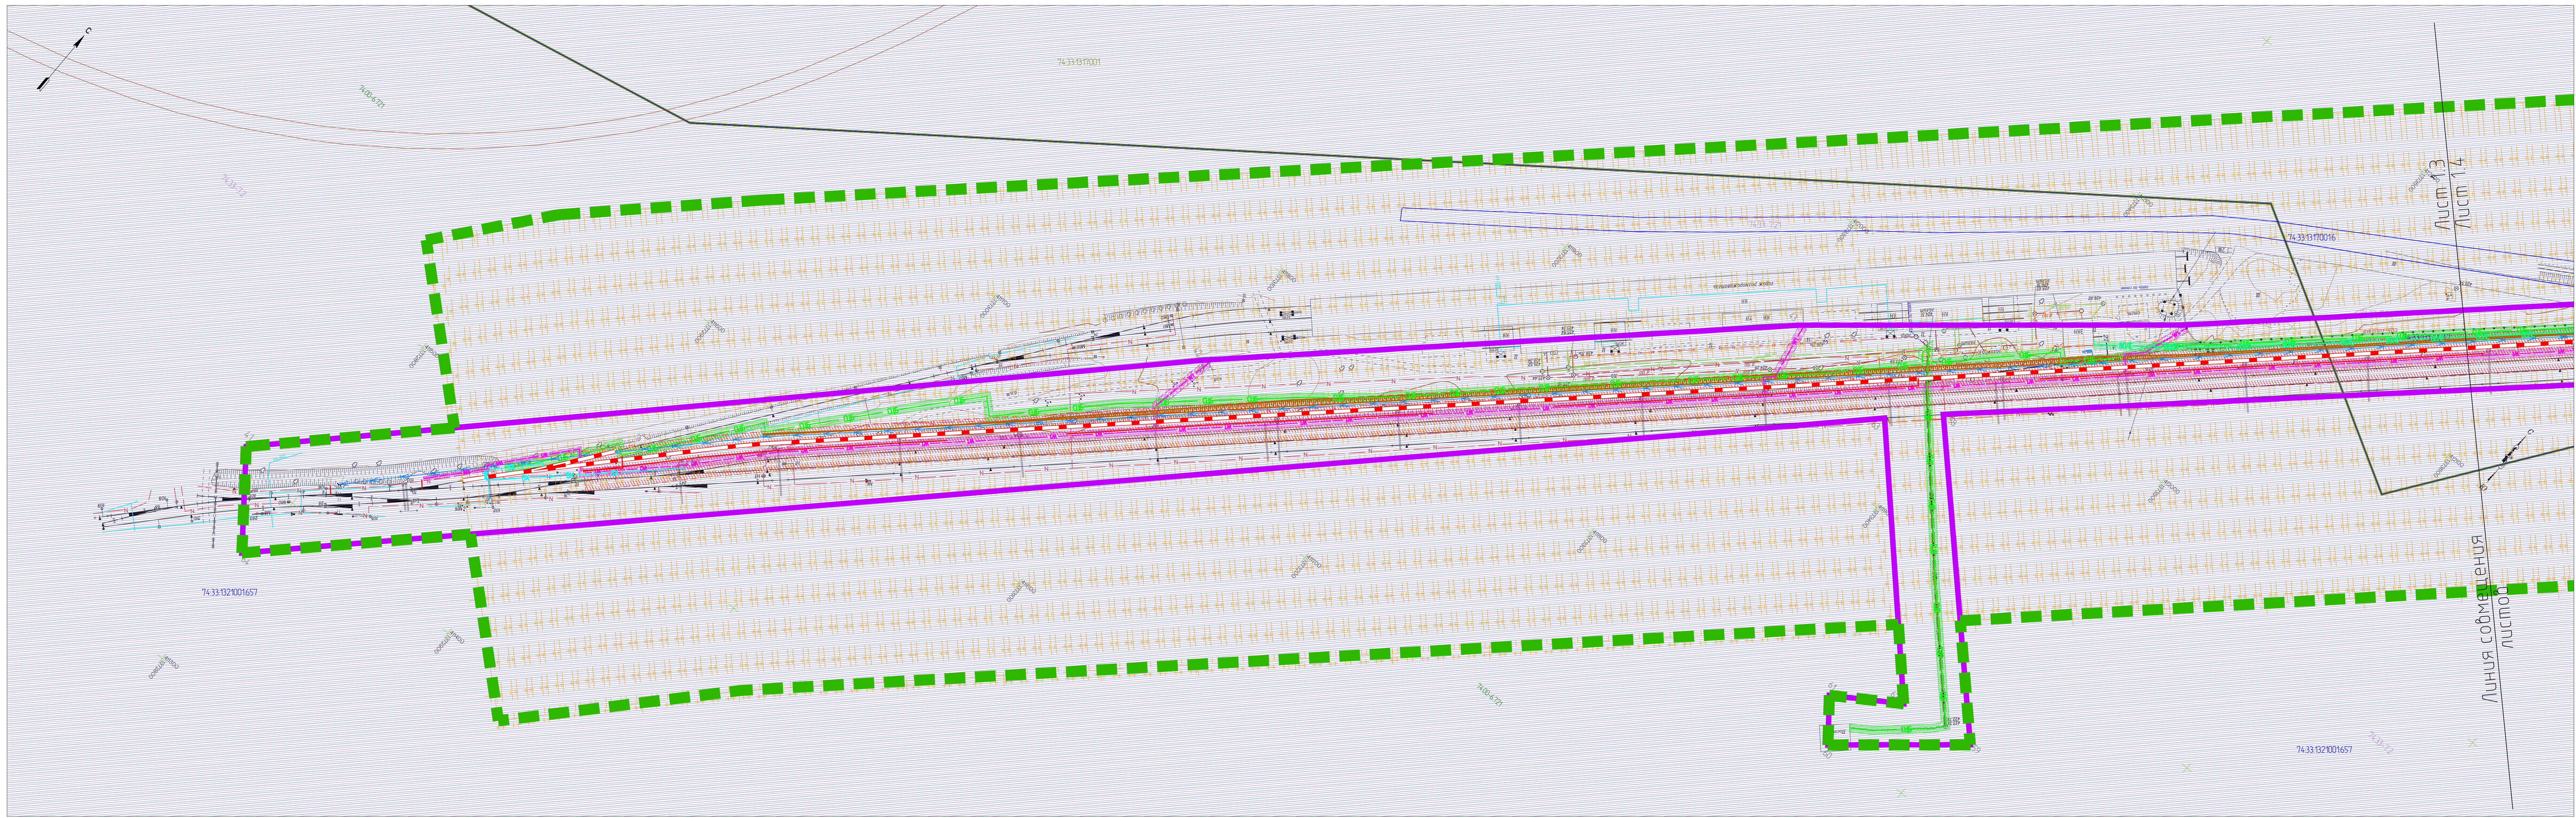


- Условные обозначения**
- граница территории, в отношении которой осуществляется подготовка проекта планировки территории
 - граница зоны планируемого размещения линейного объекта
 - характерная точка границы планируемого размещения линейного объекта
- проектные решения**
- железнодорожные пути
 - откос
 - водоотводная канава/кивет
 - опора контактной сети
 - наружные сети воздушного снабжения
 - утепление существующего водопровода с устройством смотровых колодцев
- проектные решения зон с особыми условиями использования территории**
- волоконно-оптическая линия связи с охранной зоной 2 м
 - кабель ДПС с охранной зоной 2 м
 - линии освещения напряжением до 1 кВ с охранной зоной 1/2 м
 - кабель СЦБ с охранной зоной 2 м
 - линии контактной сети с охранной зоной 10 м
 - санитарный разрыв
- данные Единого государственного реестра недвижимости**
- граница кадастрового квартала
 - граница земельного участка
 - объект капитального строительства
 - номер кадастрового квартала
 - номер кадастрового участка
 - номер объекта капитального строительства
 - зоны с особыми условиями использования территории
- Схема сообщения листов**
- станция Водная
станция Рудная
- лист 1
лист 2
лист 3
лист 4

ПРИМЕЧАНИЯ:
1. Система координат - МСК-74.
2. Система высот - Балтийская 1977г.
3. План составлен по материалам изосъемки, выполненной институтом "Челябжелездорпроект" сентябре 2022 года.
4. Пикетаж разбит аналитическим способом в программном комплексе САПР КРП по оси 1 пути. За начало пикетажа принята ось станционного здания на 315 км со значением ПК 314+9-80+59.

					040.22-ПП1				
					Документация по планировке территории города Магнитогорска (с целью размещения линейного объекта «Развитие железнодорожных путей неошего пользования ПАО «ММК»)				
Изм.	Кол.ч/лист	М.П.ок.	Подпись	Дата	Исполнитель	Дата	М.П.ок.	Подпись	Дата
Разработчик	Судас			28.04.23	Местоположение: Российская Федерация, Челябинская область, муниципальное образование Магнитогорский городской округ (город Магнитогорск)				
Проверил	Титкова			28.04.23					
ГИП	Кураксин			28.04.23					
					Чертёж границ зон планируемого размещения линейных объектов М 1:1000				
					Нева Транс Проект				
					Формат А3х5				

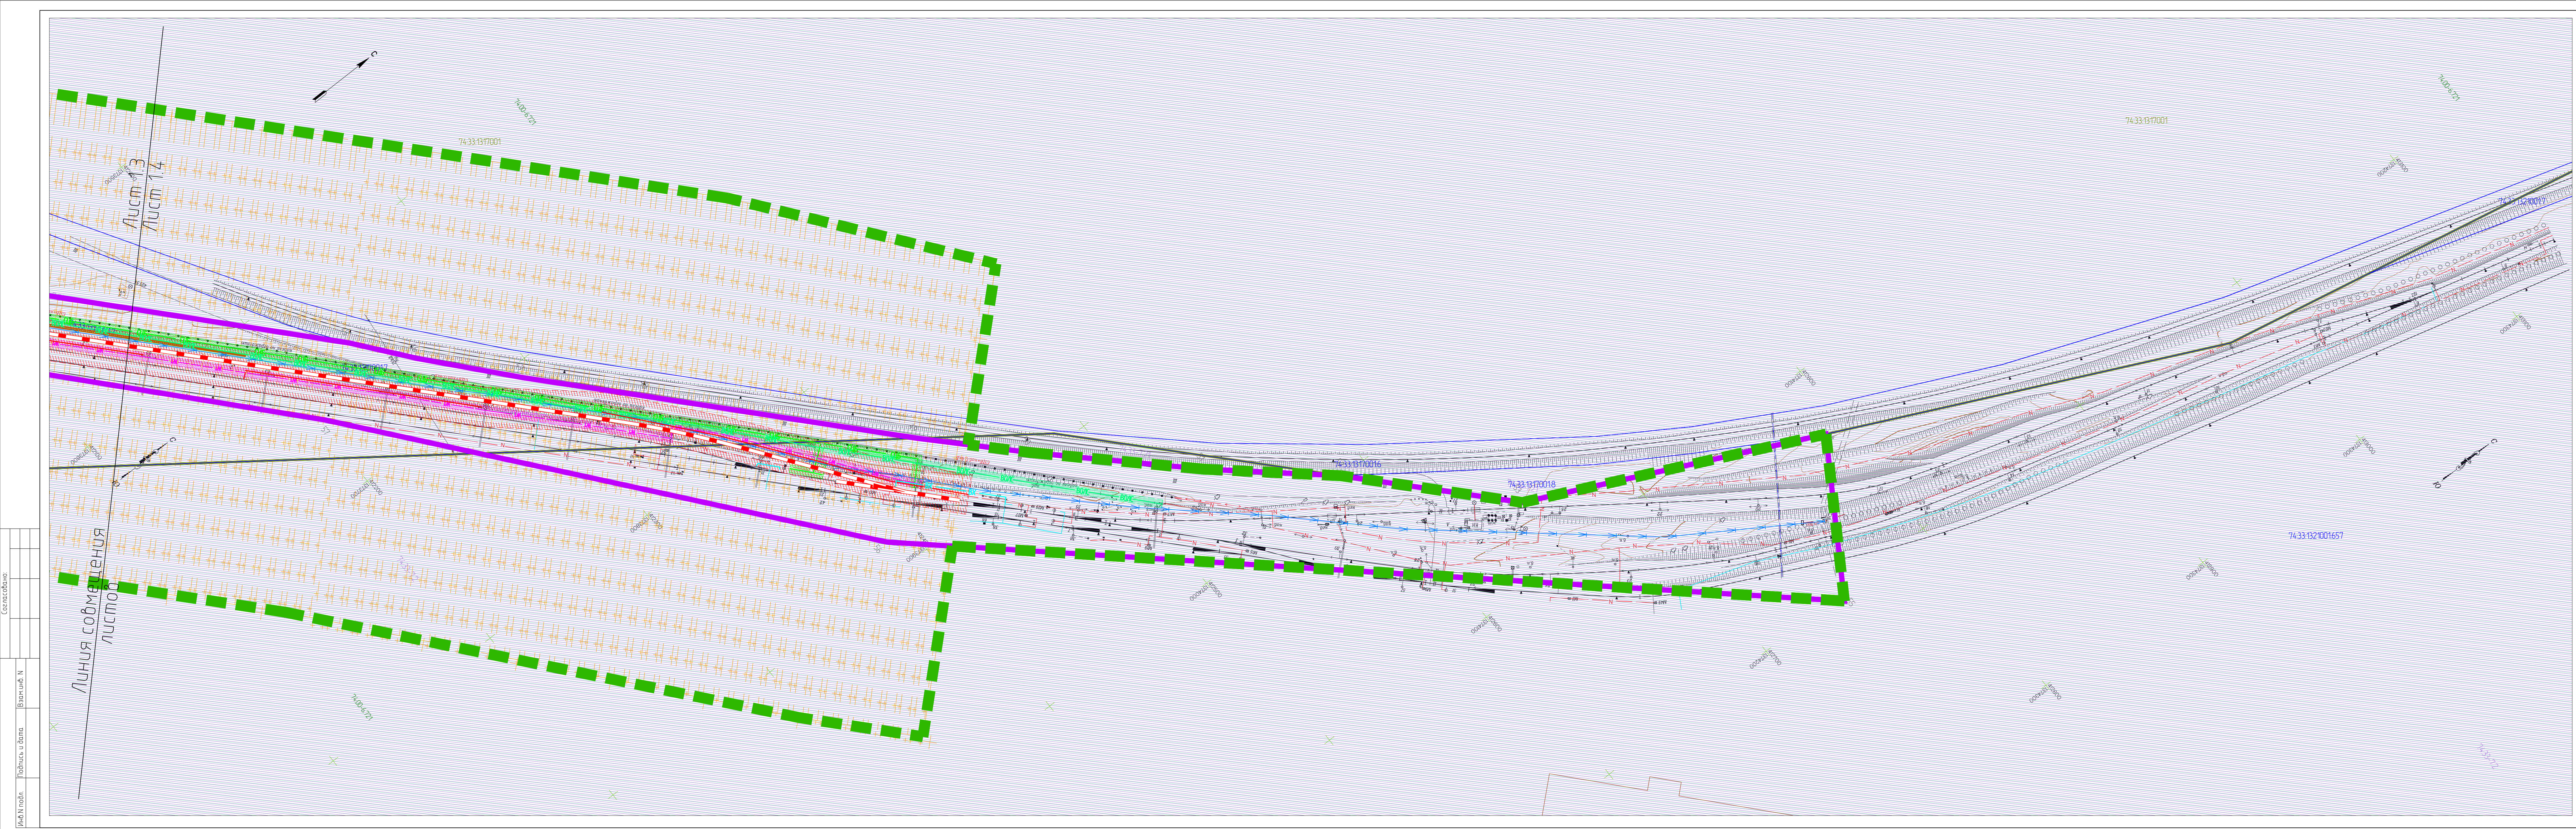

- Условные обозначения**
- граница территории, в отношении которой осуществляется подготовка проекта планировки территории
 - граница зоны планируемого размещения линейного объекта
 - характерная точка границы планируемого размещения линейного объекта
- проектные решения**
- железнодорожные пути
 - откос
 - водоотводная канава/кювет
 - опора контактной сети
 - наружные сети воздушного снабжения
 - утепление существующего водопровода с устройством смотровых колодцев
- проектные решения зон с особыми условиями использования территории**
- волоконно-оптическая линия связи с охранной зоной 2 м
 - кабель ДПС с охранной зоной 2 м
 - линии освещения напряжением до 1 кВ с охранной зоной 1/2 м
 - кабель СЦБ с охранной зоной 2 м
 - линии контактной сети с охранной зоной 10 м
 - санитарный разрыв
- данные Единого государственного реестра недвижимости**
- граница кадастрового квартала
 - граница земельного участка
 - объект капитального строительства
 - номер кадастрового квартала
 - номер кадастрового участка
 - номер объекта капитального строительства
 - зоны с особыми условиями использования территории
 - территорияльные зоны

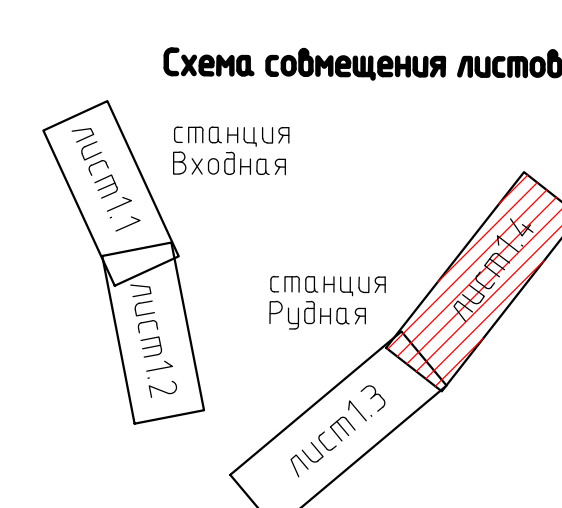

ПРИМЕЧАНИЯ:

1. Система координат - МСК-74
2. Система высот - Балтийская 1977г.
3. План составлен по материалам изысканий, выполненных институтом "Челяжельдорпроект" в сентябре 2022 года.
4. Пикетаж разработан аналитическим способом в программном комплексе САПР КРП по оси 1 пути. За начало пикетажа принята ось станционного здания на 315 км со значением ПК 314+9-80+59.

040.22-ПП1					
Документация по планировке территории города Магнитогорска (с целью размещения линейного объекта «Развитие железнодорожных путей неодежного пользования ПАО «ММК»)					
Изм.	Кол.ч/лист	М.док.	Подпись	Дата	Местоположение: Российская Федерация, Челябинская область, муниципальное образование Магнитогорский городской округ (город Магнитогорск)
Разработал	Судас	Судас	Судас	28.04.23	Стадия Лист
Проверил	Титкова	Титкова	Титкова	28.04.23	ПП 1.4
ГИП	Кураксин	Кураксин	Кураксин	28.04.23	4
Чертеж границ зон планируемого размещения линейных объектов М 1:1000					
Нева Транс Проект					

Формат А3х5