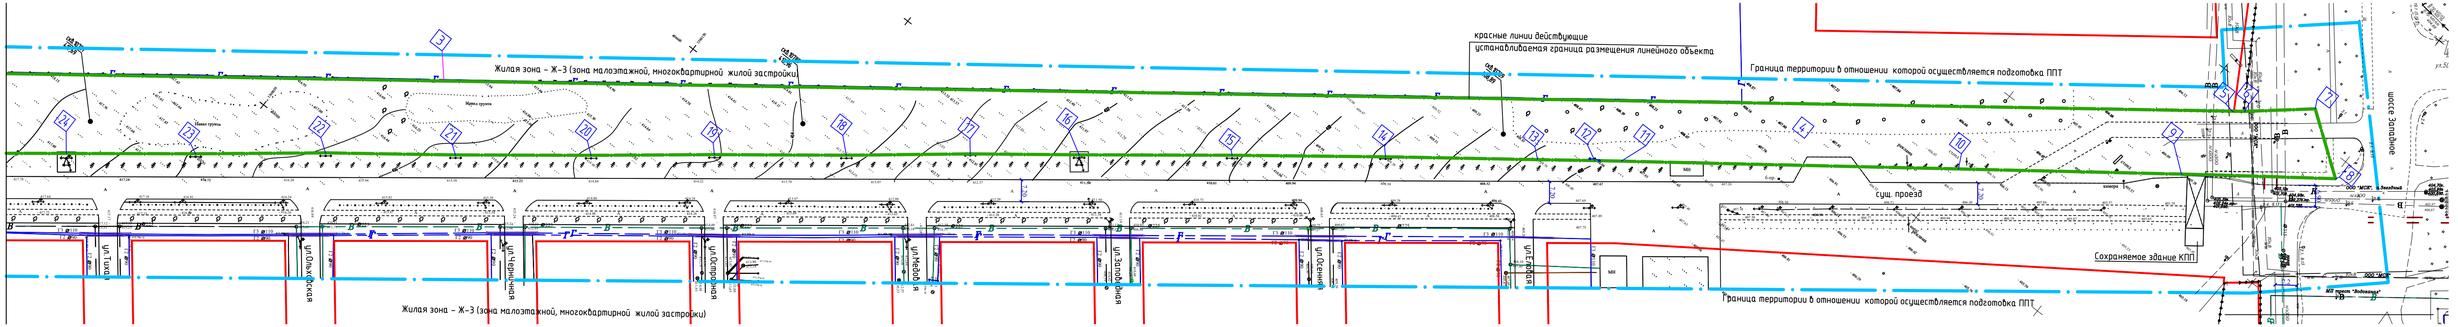

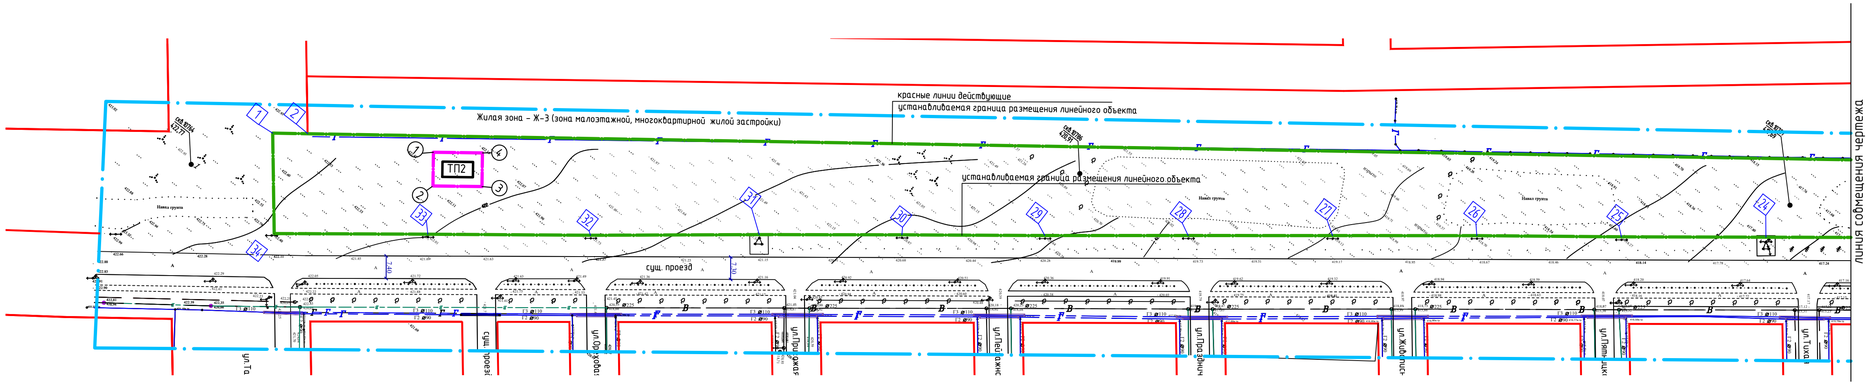

линия совмещения чертежа

- красные линии – действующие
- граница территории, в отношении которой осуществляется подготовка проекта планировки территории (ППТ)
- граница зон планируемого размещения линейных объектов
- граница зон планируемого размещения объектов капитального строительства в составе линейного объекта (размещение ТП)
- 8 — координаты характерных точек границы размещения линейного объекта
- 1 — координаты характерных точек границы размещения ОКС в составе линейного объекта
- существующий газопровод высокого давления (подземного исполнения)
- существующие сети водоснабжения
- существующие сети водоотведения
- существующие сети электроснабжения и освещения

						МС 001.05-0221-ППТ	
Изм.	Кол. уч.	Лист	№ док.	Подп.	Дата	Челябинская область , г.Магнитогорск, Орджоникидзевский район	
Разраб.		Александина				Проект планировки и проект межевания территории города Магнитогорска по ул. 50-летия Магнитки от шоссе Западное до ул. Татьяничевой (с целью размещения линейных объектов). Основная часть	Стадия: пп; Лист: 2; Листов:
Н.контр.		Горшенина				Чертеж границ зон планируемого размещения линейного объекта. М 1:1000	ООО "Трест Магнитострой"
ГИП		Носова					

Согласовано

Инв. № подл. | Подп. и дата | Взам. инв. №

Формат А4х4