Чертеж красных линий и границ зон планируемого размещения линейных объектов. М 1:1000

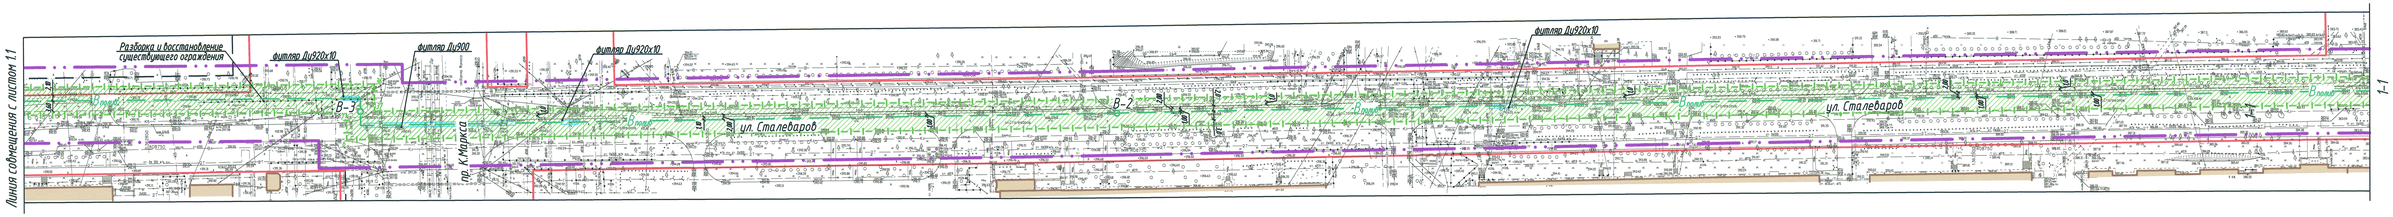

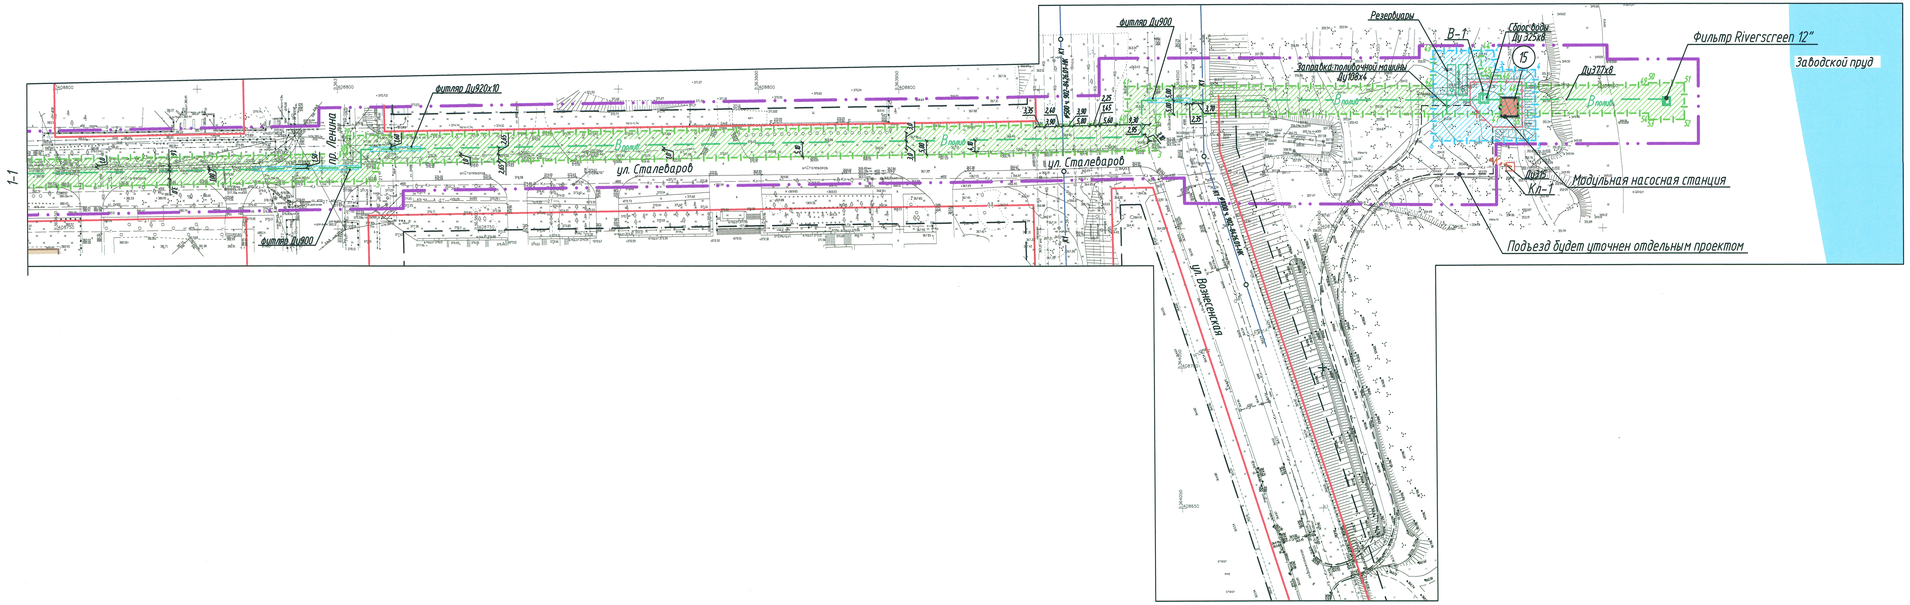

1 Общие ТТ смотри л. 1.1.

Изм.	Кол.уч.	Лист	N док.	Подп.	Дата	М55057-ППТ1-1	Лист 1.2

Формат А3х3