


Чертеж межевания территории
М 1:100

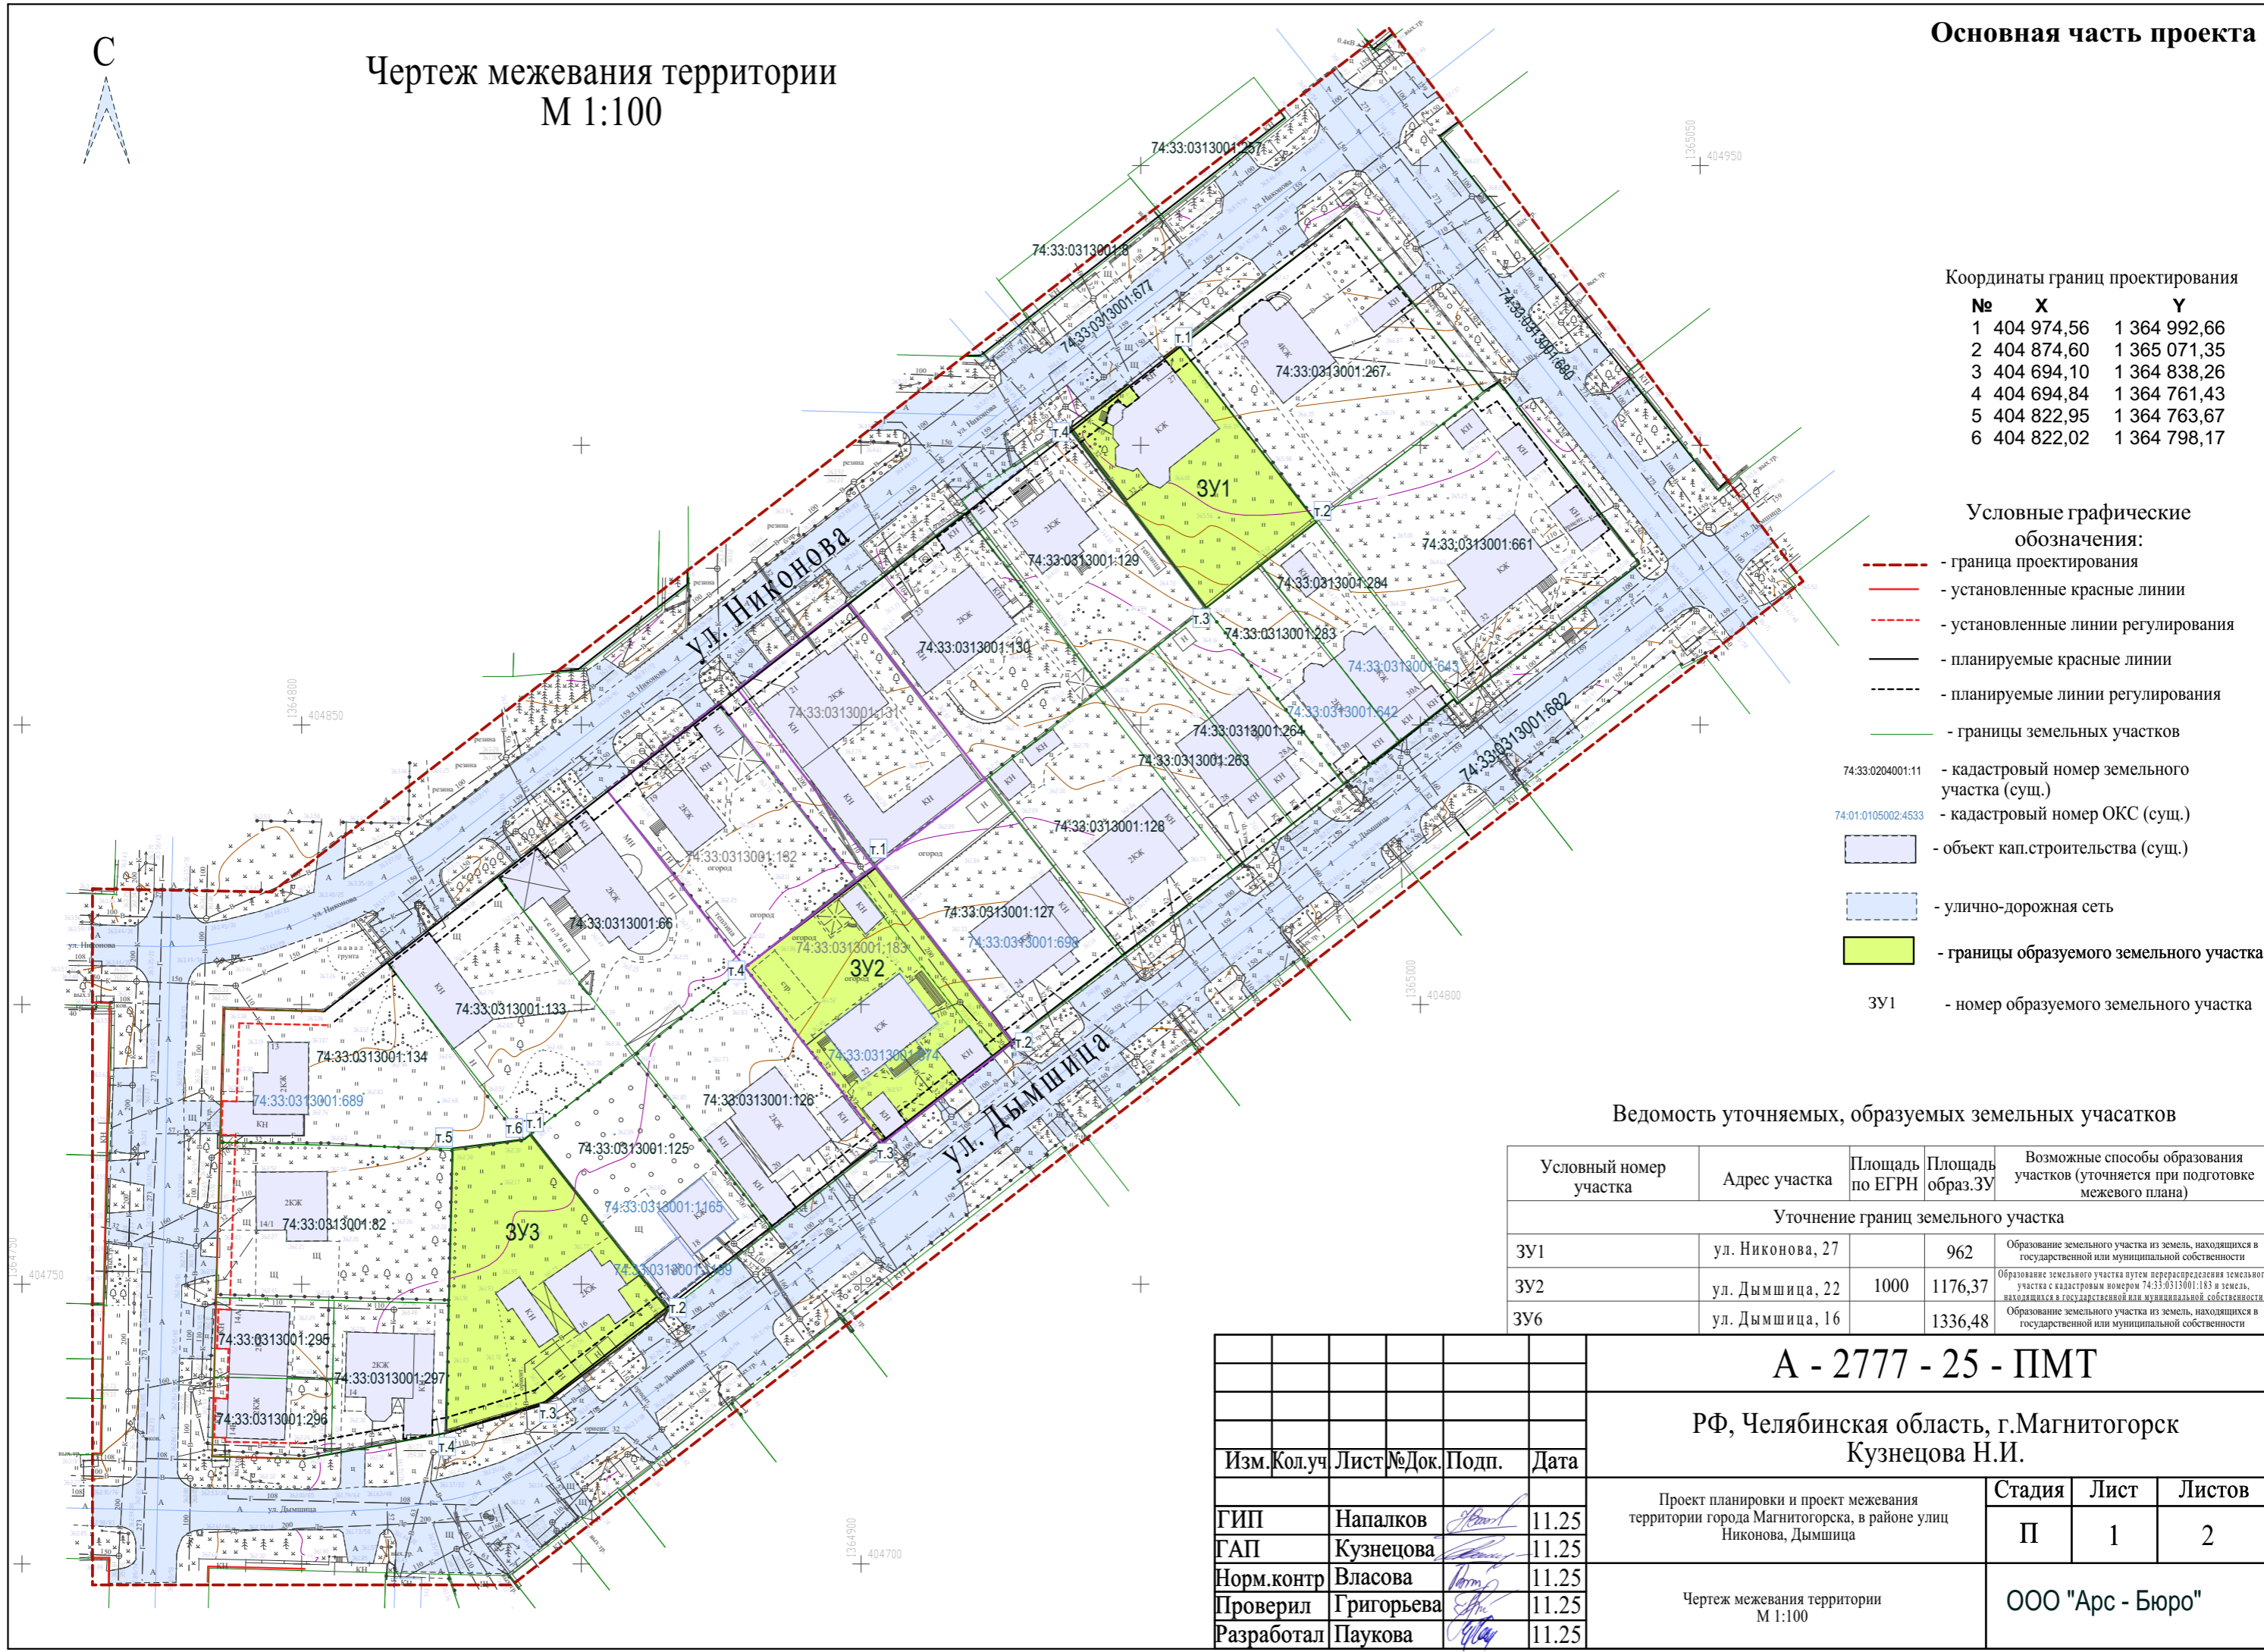

Координаты границ проектирования

№	X	Y
1	404 974,56	1 364 992,66
2	404 874,60	1 365 071,35
3	404 694,10	1 364 838,26
4	404 694,84	1 364 761,43
5	404 822,95	1 364 763,67
6	404 822,02	1 364 798,17

- Условные графические обозначения:
- граница проектирования
 - установленные красные линии
 - установленные линии регулирования
 - планируемые красные линии
 - планируемые линии регулирования
 - границы земельных участков
 - 74.33.0204001:11 - кадастровый номер земельного участка (сущ.)
 - 74.01.0105002:4533 - кадастровый номер ОКС (сущ.)
 - объект кап. строительства (сущ.)
 - улично-дорожная сеть
 - границы образуемого земельного участка
 - ЗУ1 - номер образуемого земельного участка

Ведомость уточняемых, образуемых земельных участков

Условный номер участка	Адрес участка	Площадь по ЕГРН	Площадь образ.ЗУ	Возможные способы образования участков (уточняется при подготовке межевого плана)
Уточнение границ земельного участка				
ЗУ1	ул. Никонова, 27		962	Образование земельного участка из земель, находящихся в государственной или муниципальной собственности
ЗУ2	ул. Дымшица, 22	1000	1176,37	Образование земельного участка путем перераспределения земельного участка с кадастровым номером 74:33:0313001:183 и земель, находящихся в государственной или муниципальной собственности
ЗУ6	ул. Дымшица, 16		1336,48	Образование земельного участка из земель, находящихся в государственной или муниципальной собственности

А - 2777 - 25 - ПМТ

РФ, Челябинская область, г.Магнитогорск
Кузнецова Н.И.

Изм.	Кол.уч.	Лист	№Док.	Подп.	Дата
ГИП		Напалков		<i>Handwritten signature</i>	11.25
ГАП		Кузнецова		<i>Handwritten signature</i>	11.25
Норм.контр		Власова		<i>Handwritten signature</i>	11.25
Проверил		Григорьева		<i>Handwritten signature</i>	11.25
Разработал		Паукова		<i>Handwritten signature</i>	11.25

Проект планировки и проект межевания территории города Магнитогорска, в районе улиц Никонова, Дымшица

Стадия	Лист	Листов
П	1	2

Чертеж межевания территории
М 1:100

ООО "Арс - Бюро"